


PLANTA - ARQUIBANCADAS  
ESC. 1:100



PLANTA - SOB AS ARQUIBANCADAS  
ESC. 1:100

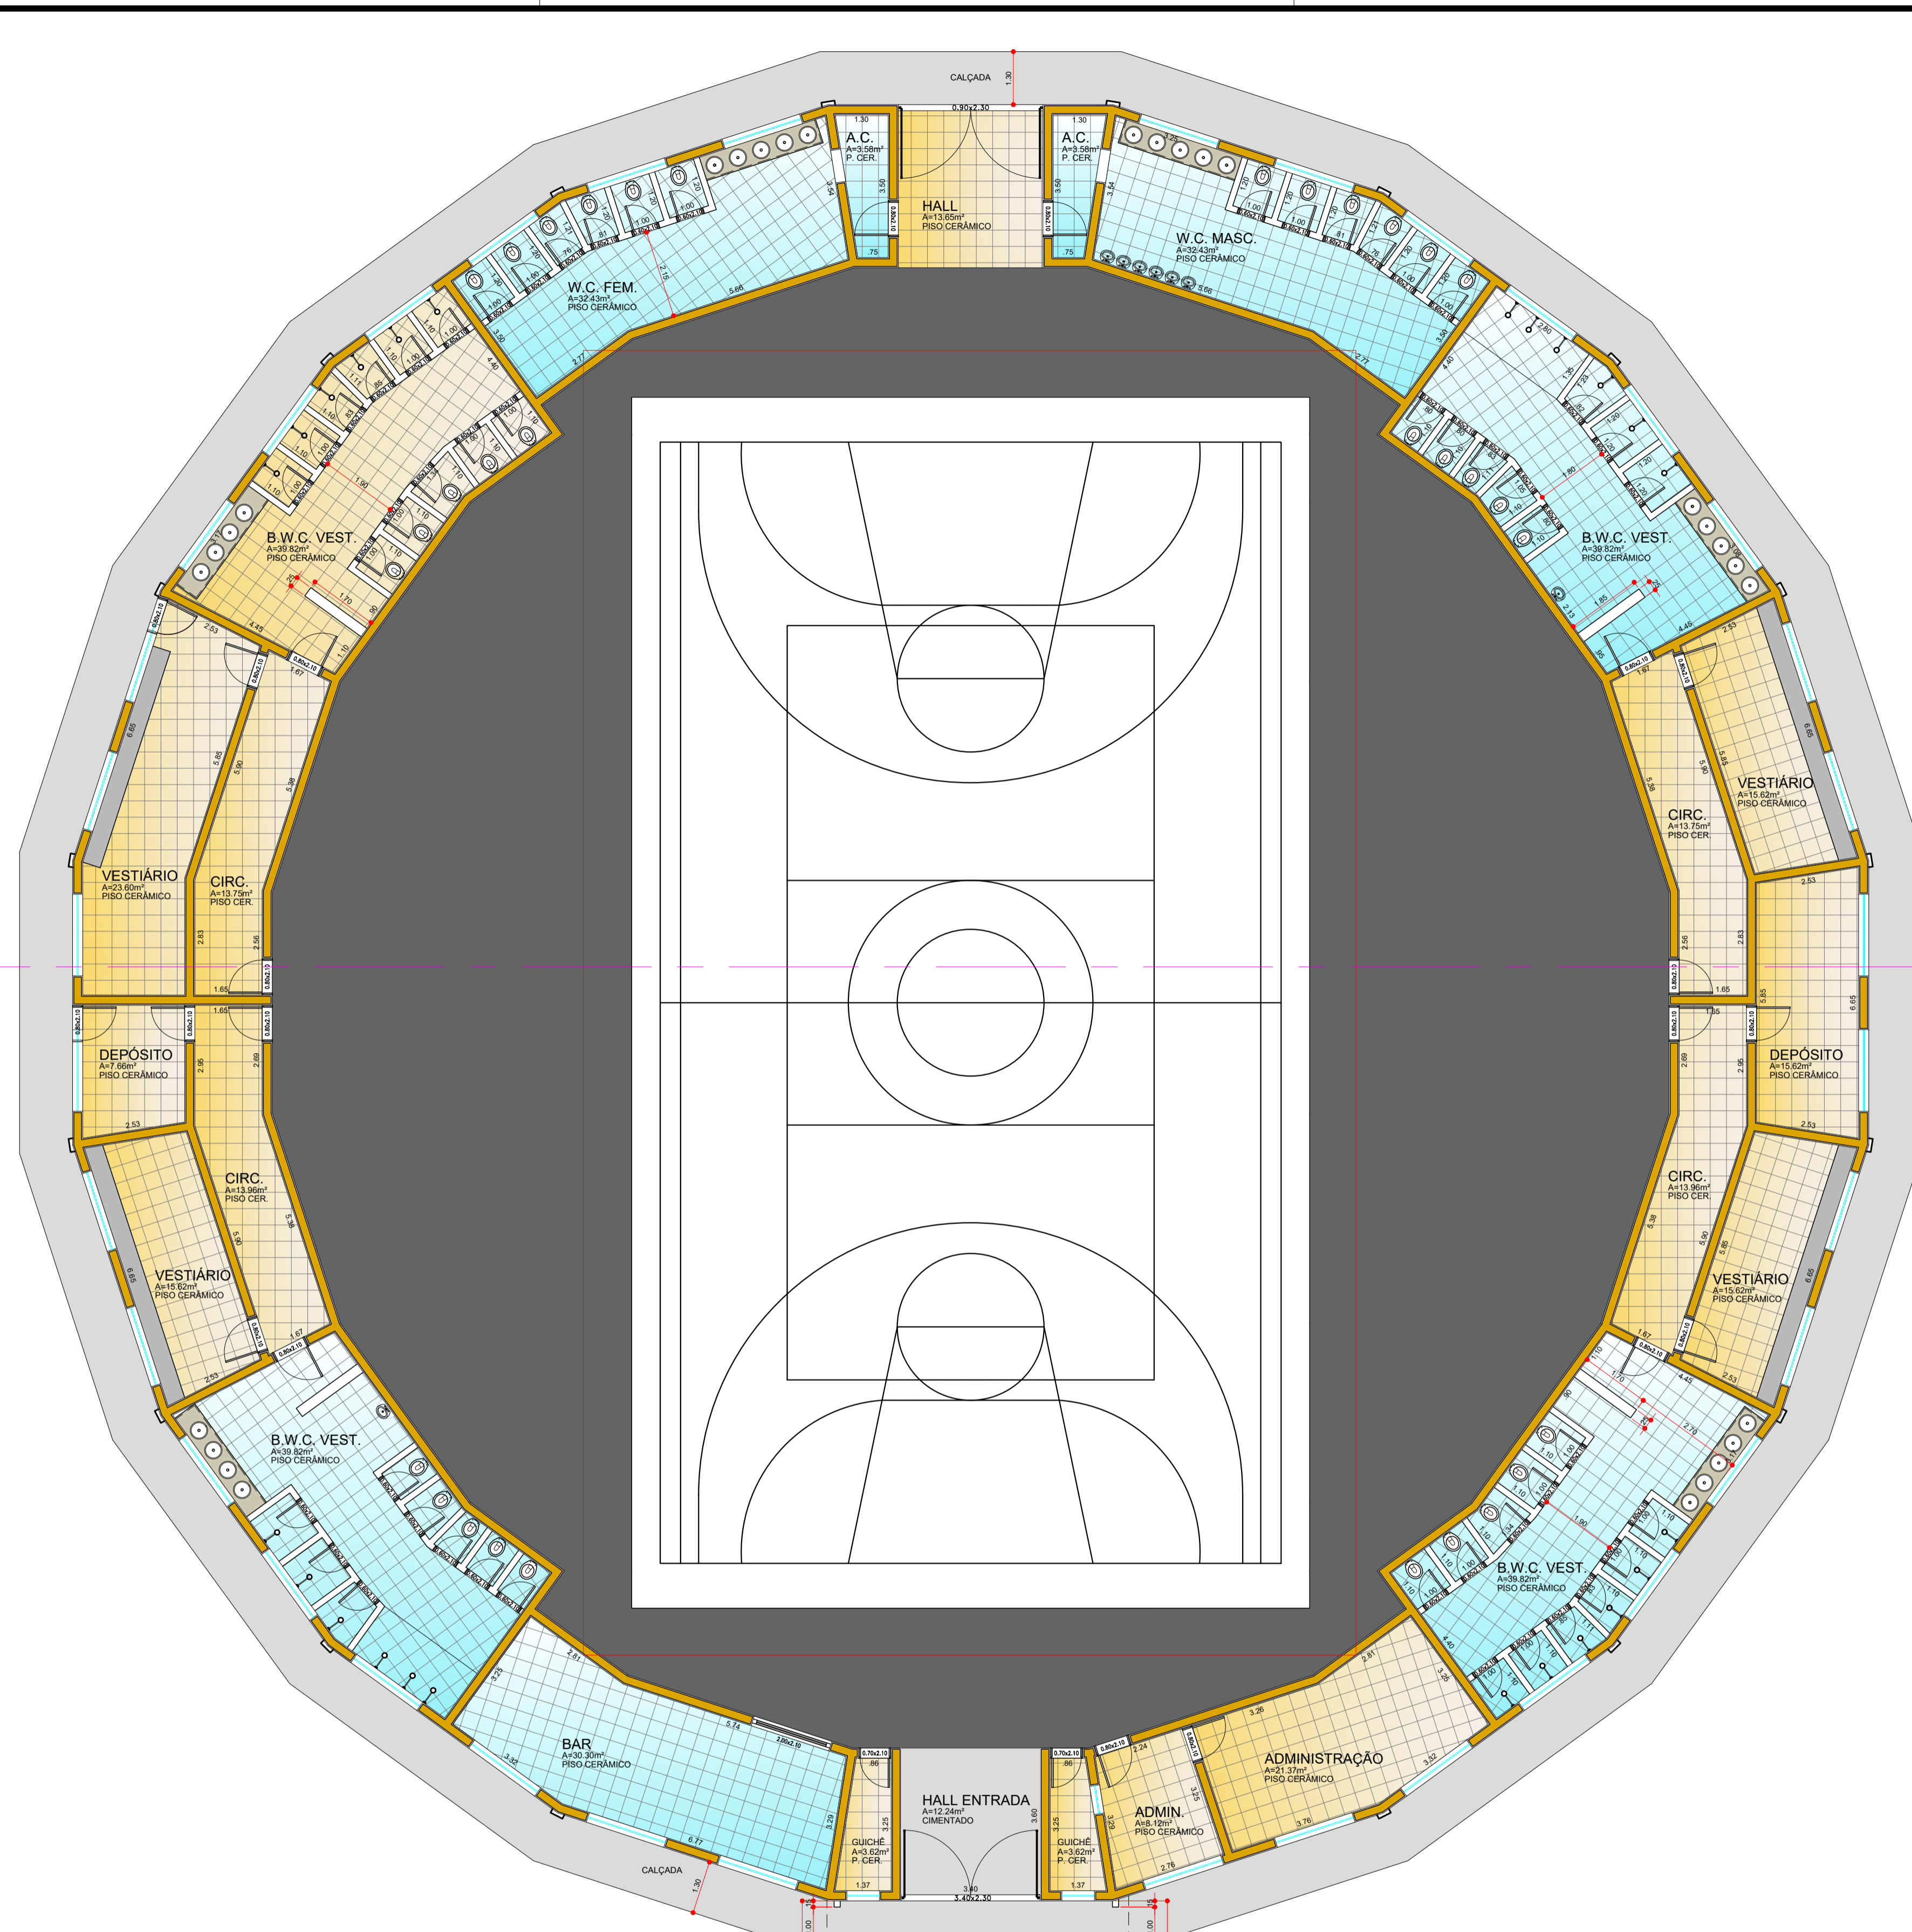

ASSINATURAS:

IWANA MARIA BERTOLINI CAMARINHA  
PREFEITA MUNICIPAL DE PEDERNERAS

LUCAS GALVANI DE OLIVEIRA  
ENGRº CIVIL CREA/SP 5070642806

REFORMA DO GINÁSIO DE ESPORTES "ANTÔNIO FLORÊNCIO PEREIRA"

ASSUNTO: PLANTA BAIXA (ARQUIBANCADA E CÔMODOS)

LOCAL: RUA FELIPE ANTONIO FRANCO, Nº L-55 - JD. ANCHIETA

MUNICÍPIO: PEDERNERAS/SP

RESP. TÉCN.: ENGRº CIVIL LUCAS GALVANI DE OLIVEIRA - CREA/SP 5070642806

DESENHO: RANDAL BERGMASCO - TÉCNICO EM EDIFICAÇÕES CFT RN 2724026489-0

DATA: DEZ/2022

ESCALA: 1:100

ÁREA CONSTRUÍDA: 1.537,14m²