




PLANTA BAIXA
ESCALA 1:125

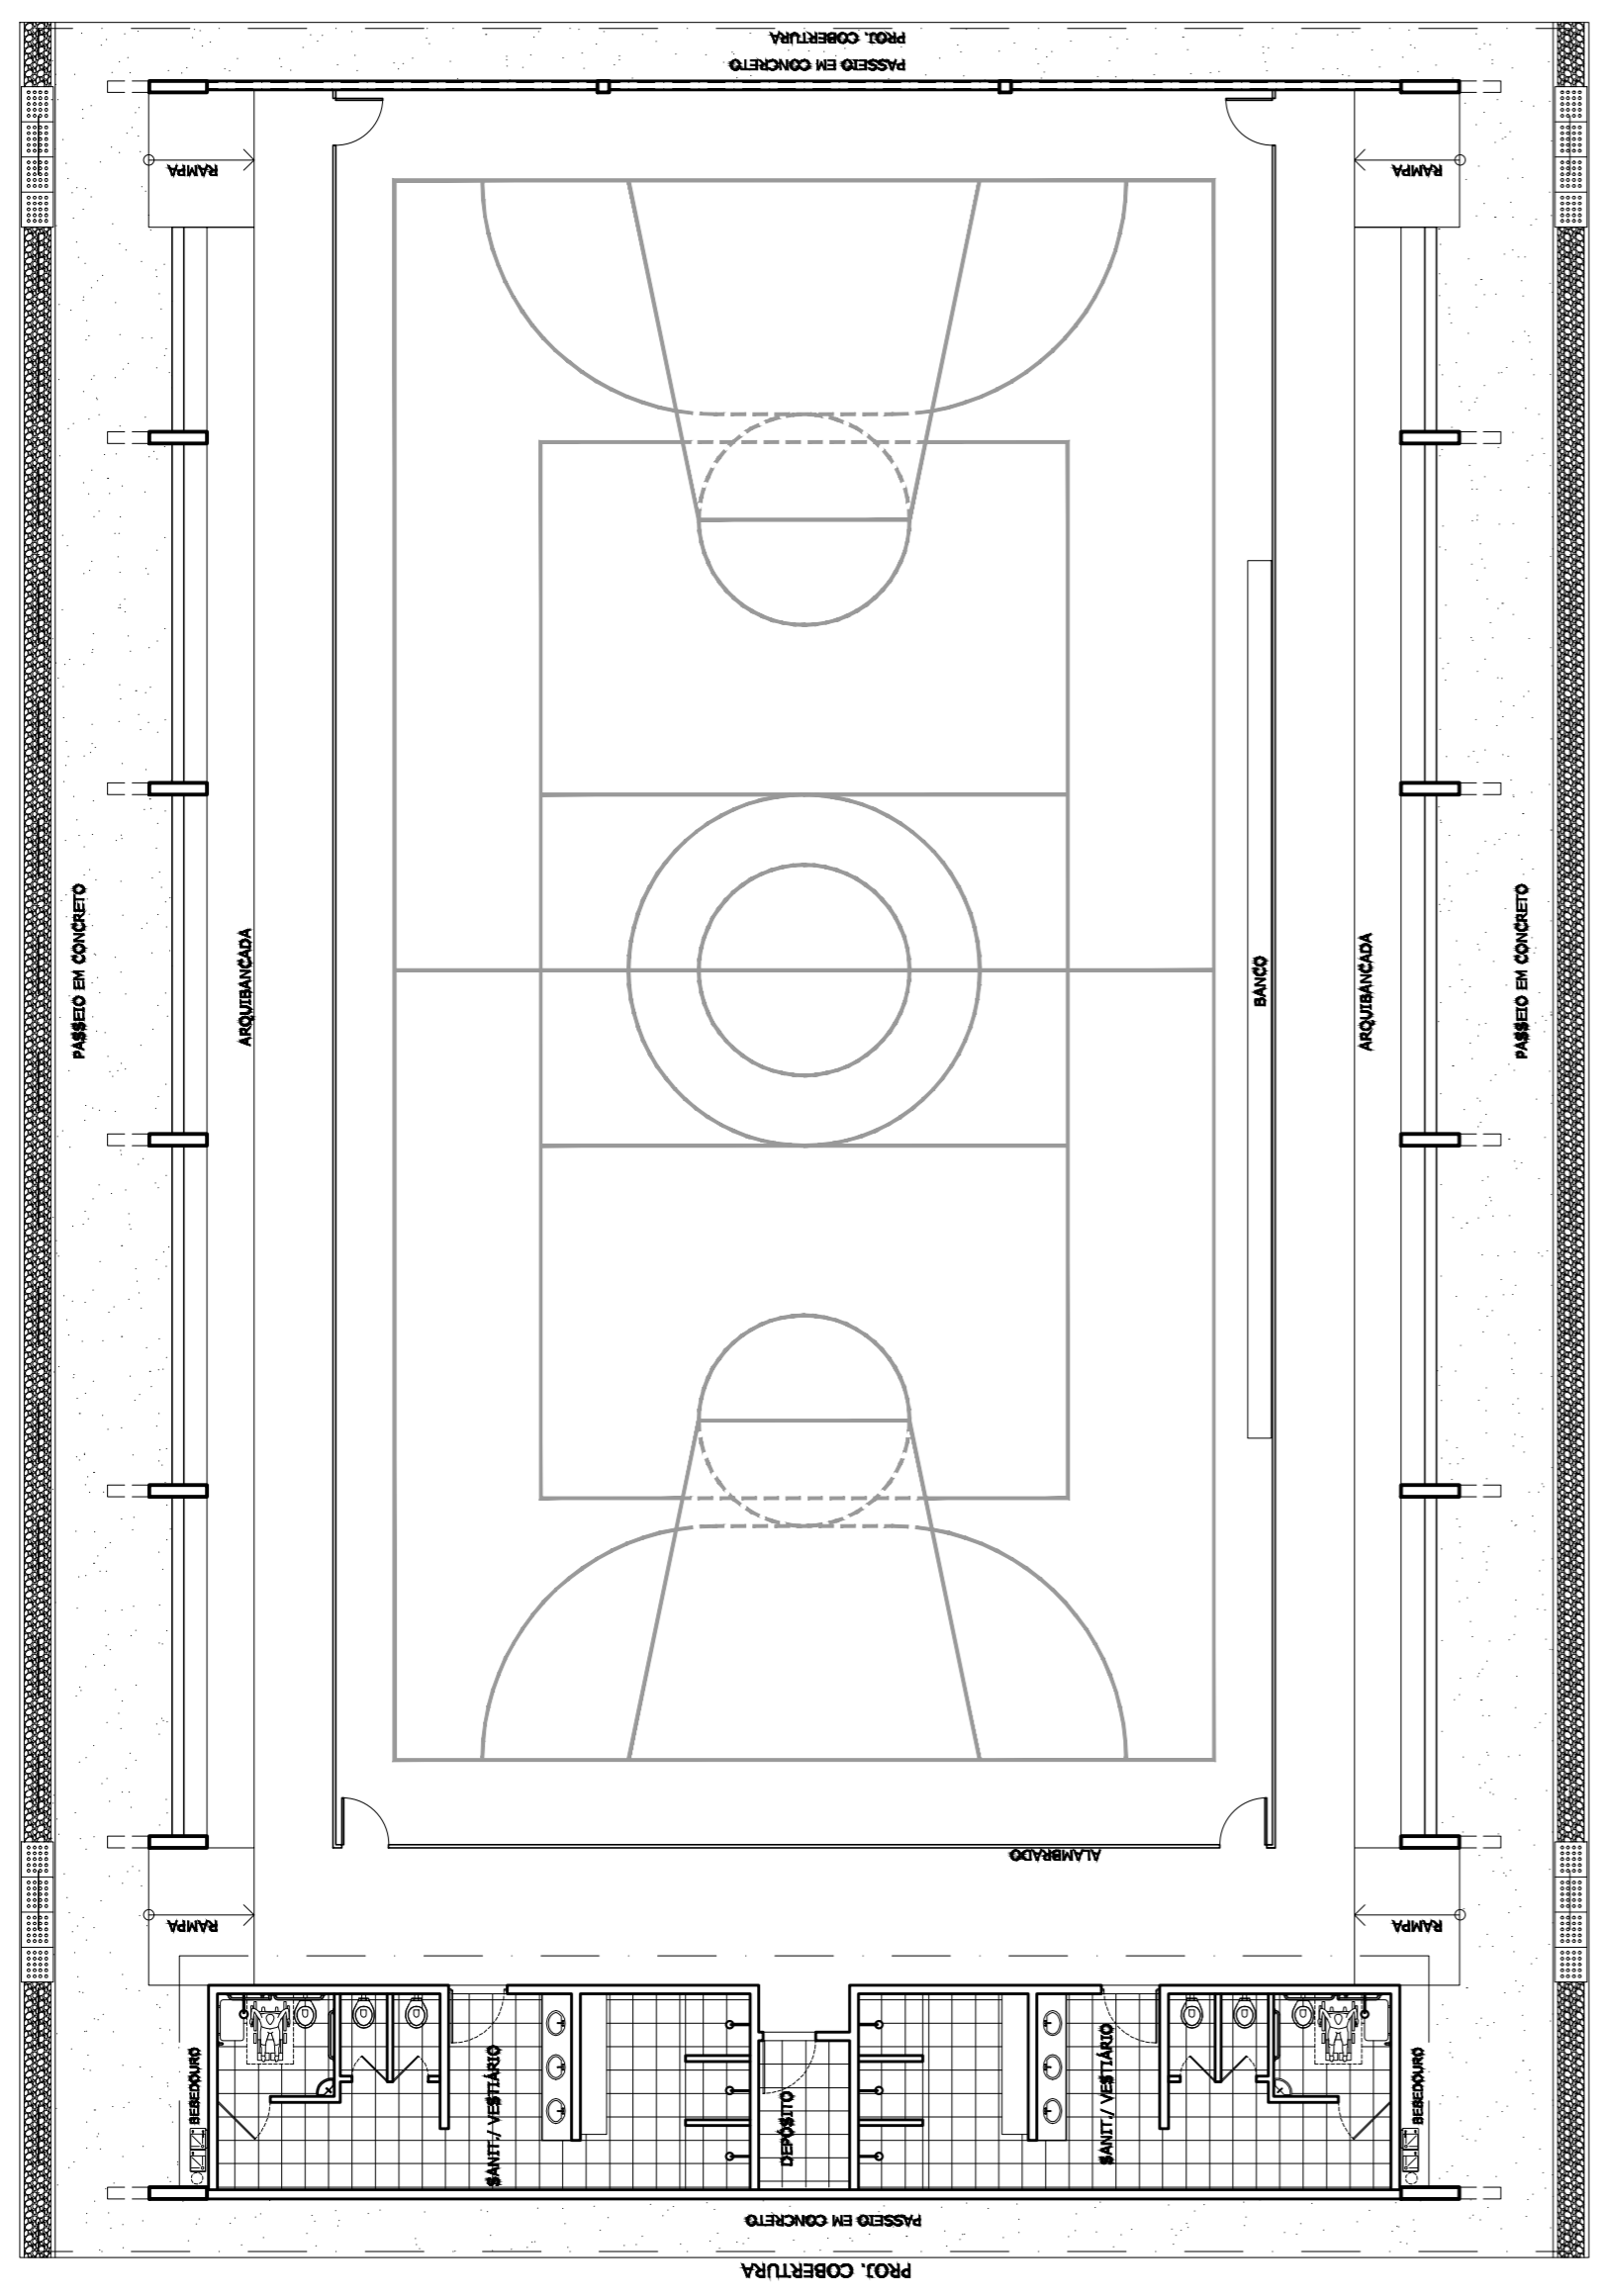


LAYOUT
ESCALA 1:125

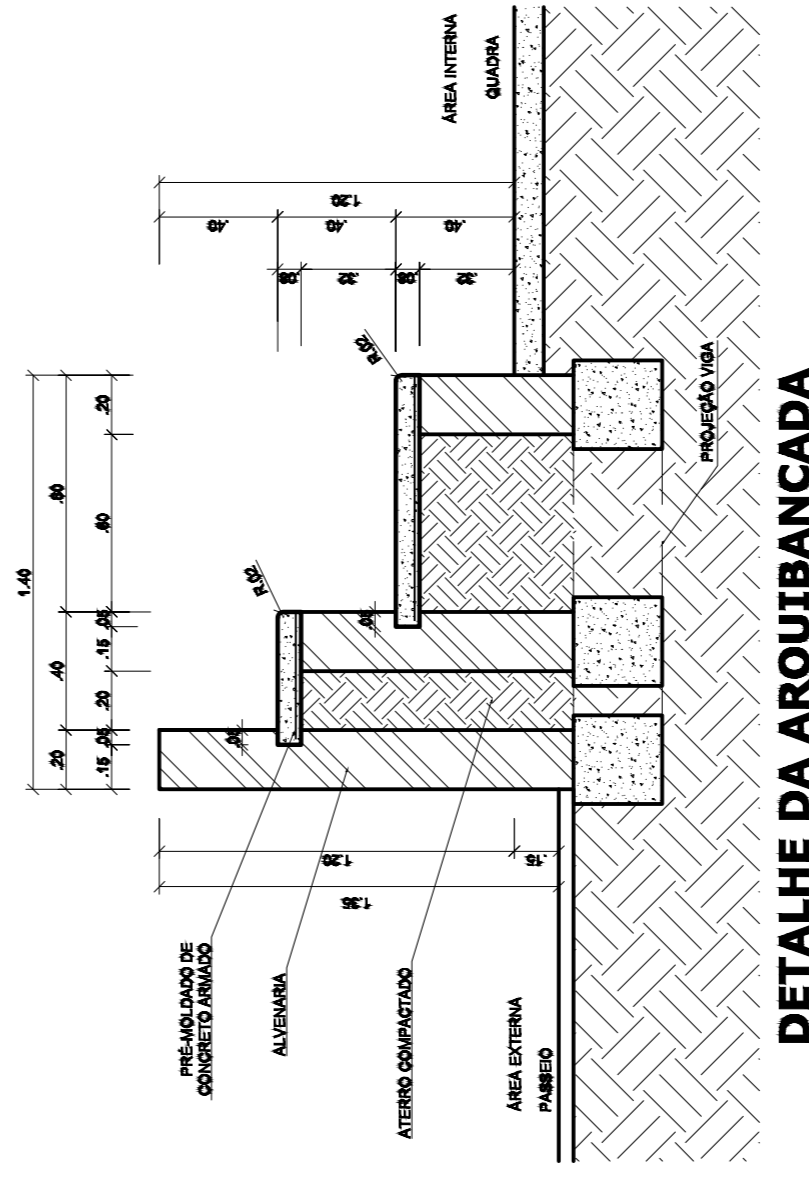


DETALHE DA ARQUIBANCADA
ESCALA 1:25

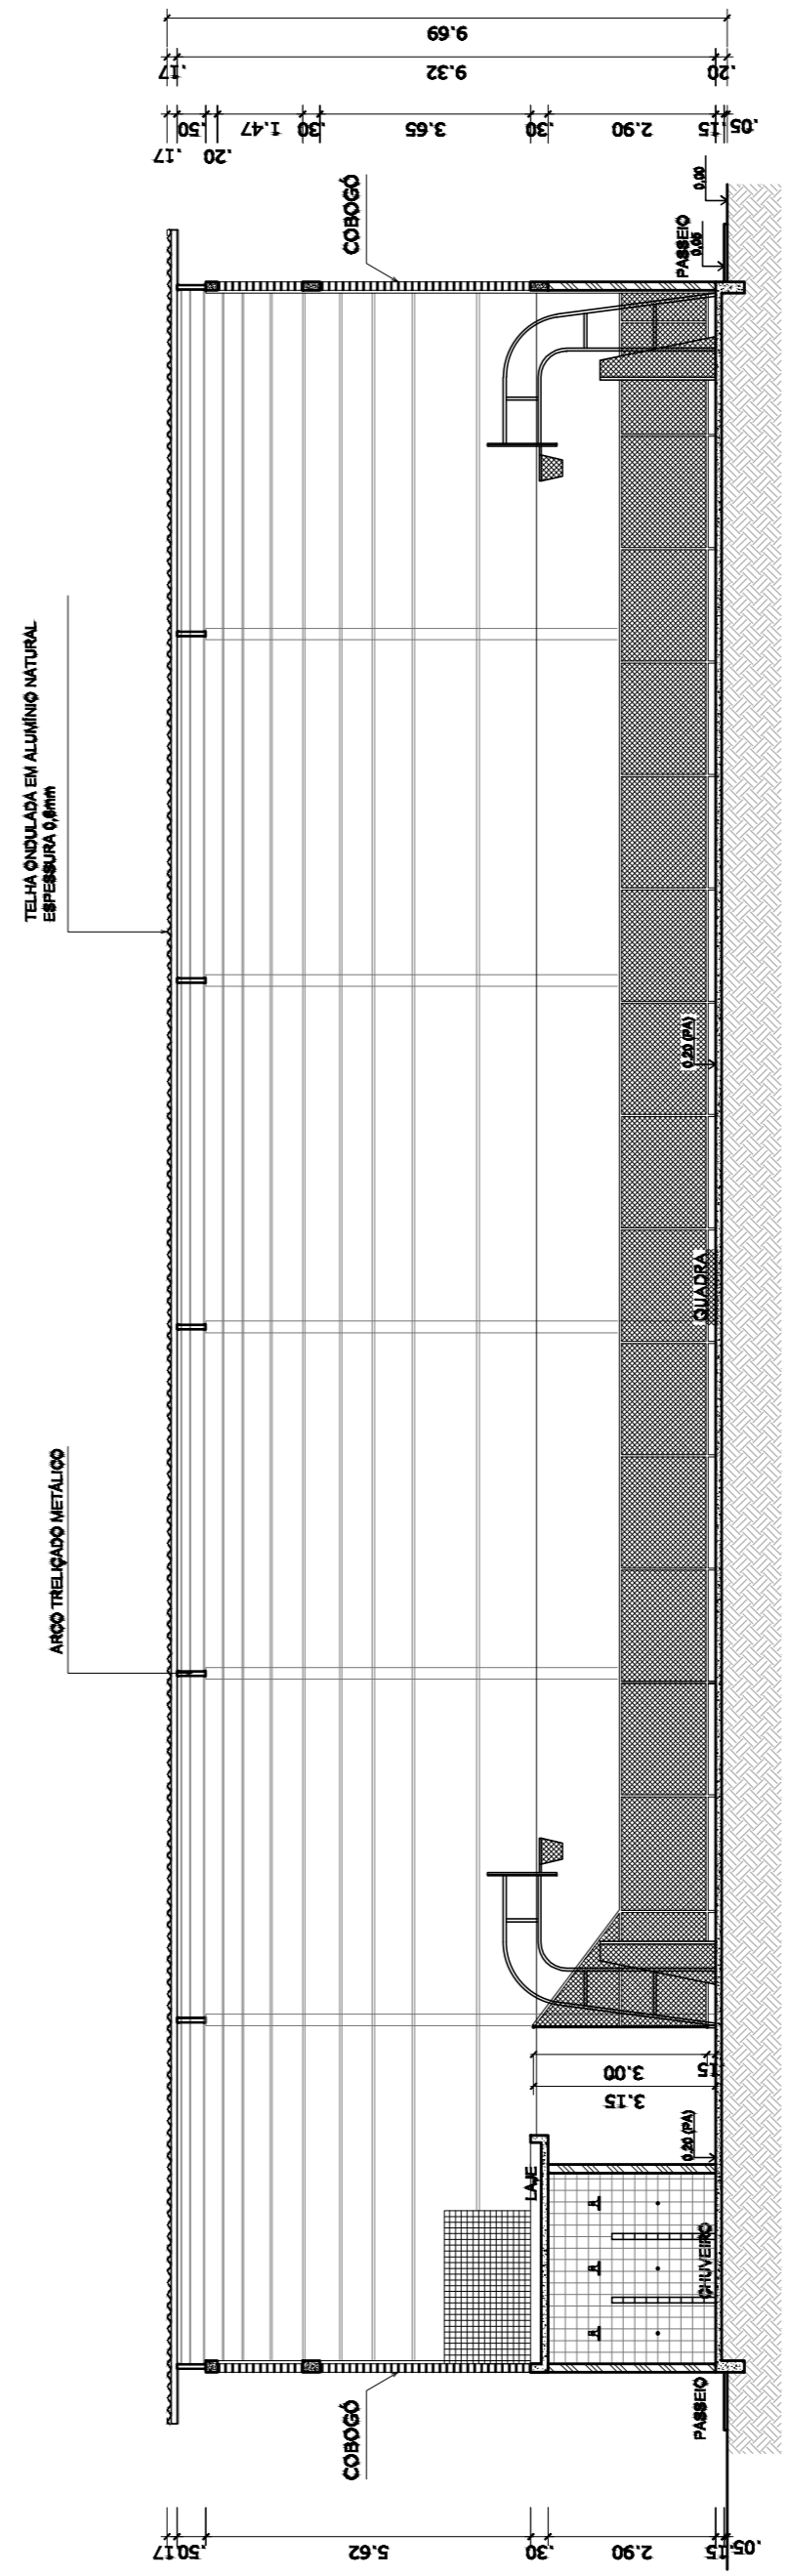

CORTE AA
ESCALA 1:125

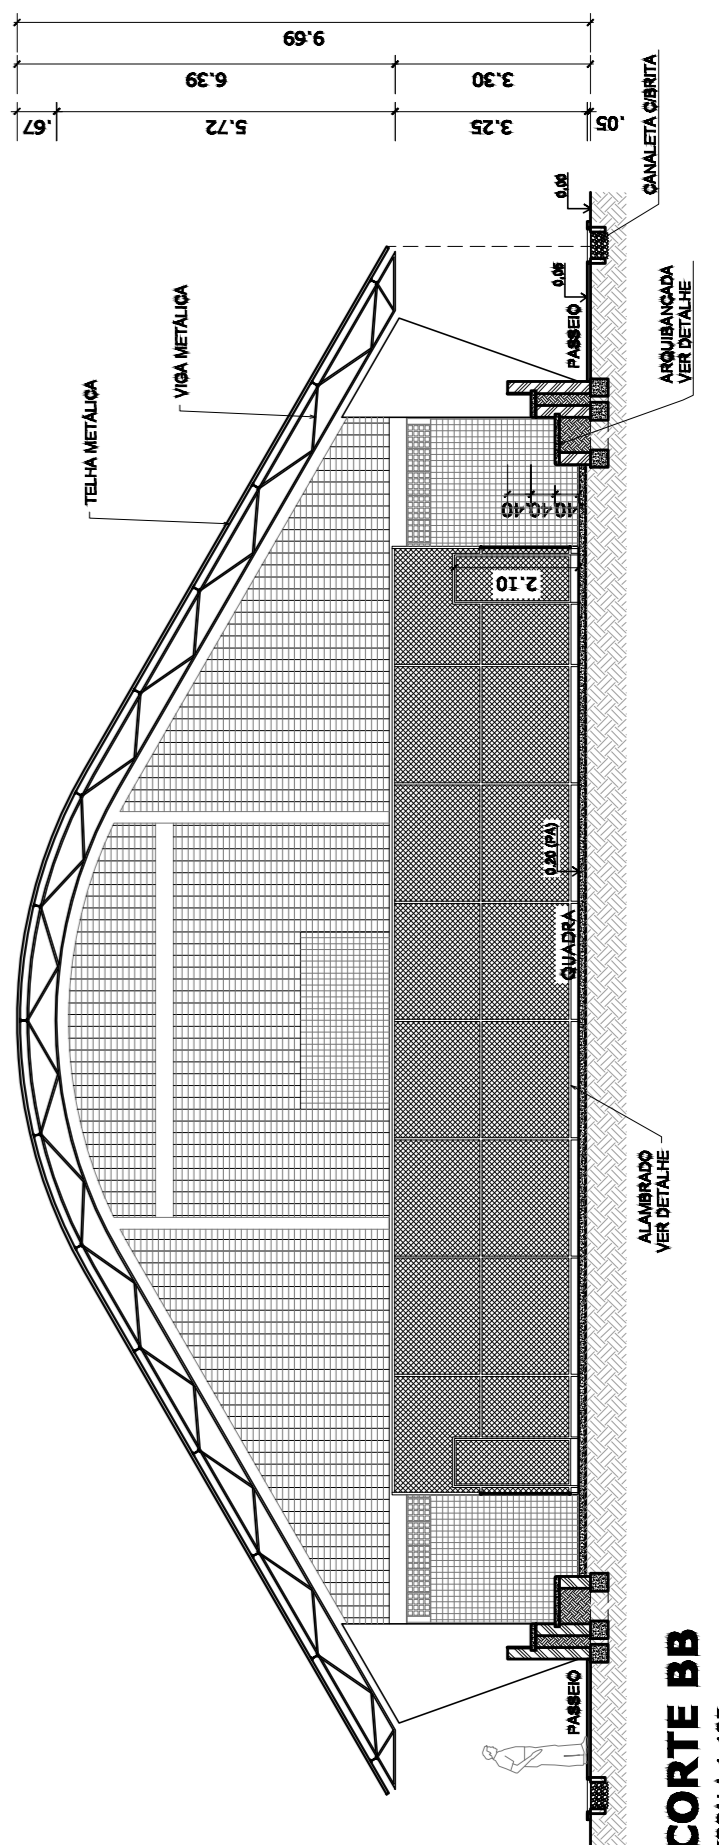

CORTE BB
ESCALA 1:125

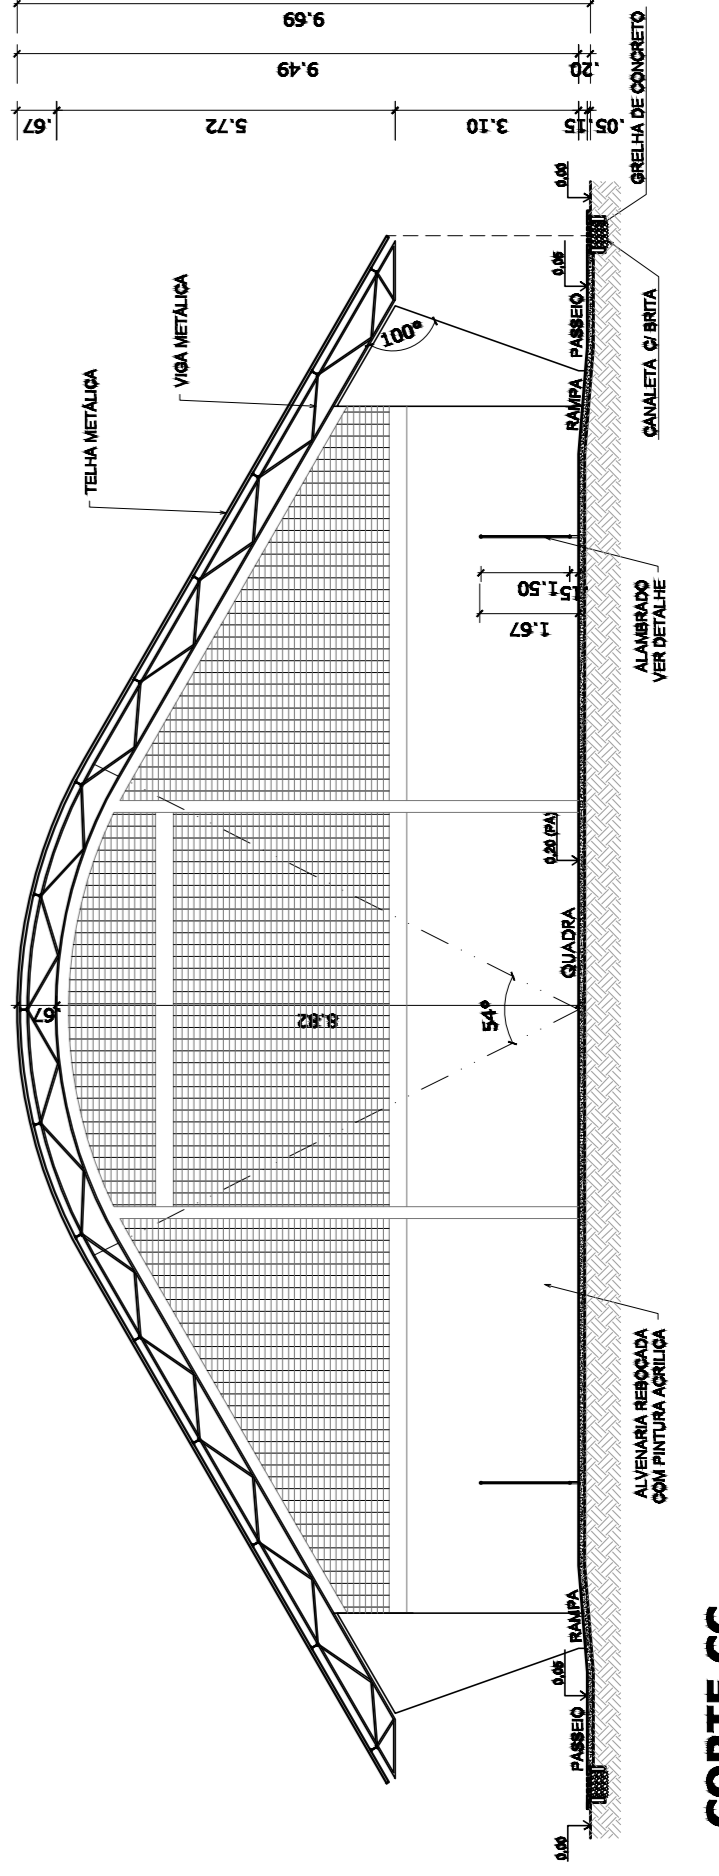

CORTE CC
ESCALA 1:125

PROJETO DE REVITALIZAÇÃO DA QUADRA POLIESPORTIVA

MUNICÍPIO – UF: PEDERNEIRAS / SP
PROPRIETÁRIO: PREFEITURA MUNICIPAL DE PEDERNEIRAS
ENDEREÇO: RUA DR. FERNANDO COSTA Nº 0-164 DISTRITO SANTIEMO

PROPRIETÁRIO
RESP. TÉCNICO

CREA

DLEO

CREA

RA

OBSERVAÇÕES:

QUADRA COBERTA COM VESTIÁRIO PROJETO ARQUITETÔNICO

QUADRA COBERTA PLANTA BAIXA, LAYOUT, CORTES E DETALHE ARQUIBANCADA	ARQ
REVISÃO	INDICADA
DATA REVISÃO	AGOSTO/2022
FORMATO A1 (841 X 594)	PRONÓIA
	01/05