

# PROJETO DE REVITALIZAÇÃO DA QUADRA POLIESPORTIVA


MUNICÍPIO – UF: PEDERNEIRAS / SP  
 PROPRIETÁRIO: PREFEITURA MUNICIPAL DE PEDERNEIRAS  
 ENDEREÇO: RUA DR. FERNANDO COSTA Nº 0-164 DISTRITO SanteiMO

PROPRIETÁRIO	
RESP. TÉCNICO	CREA
	CREA
	RA


OBSERVAÇÕES:

## QUADRA COBERTA COM VESTIÁRIO PROJETO ARQUITETÔNICO


PLANTA BAIXA, VISTAS E CORTES	VESTIÁRIO	ARQ
REVISÃO	ESCALA 1:50	PRONÓIA
DATA: 16/08/2022	DATA: 16/08/2022	03/05
FORMATO: A1 (841 X 594)		

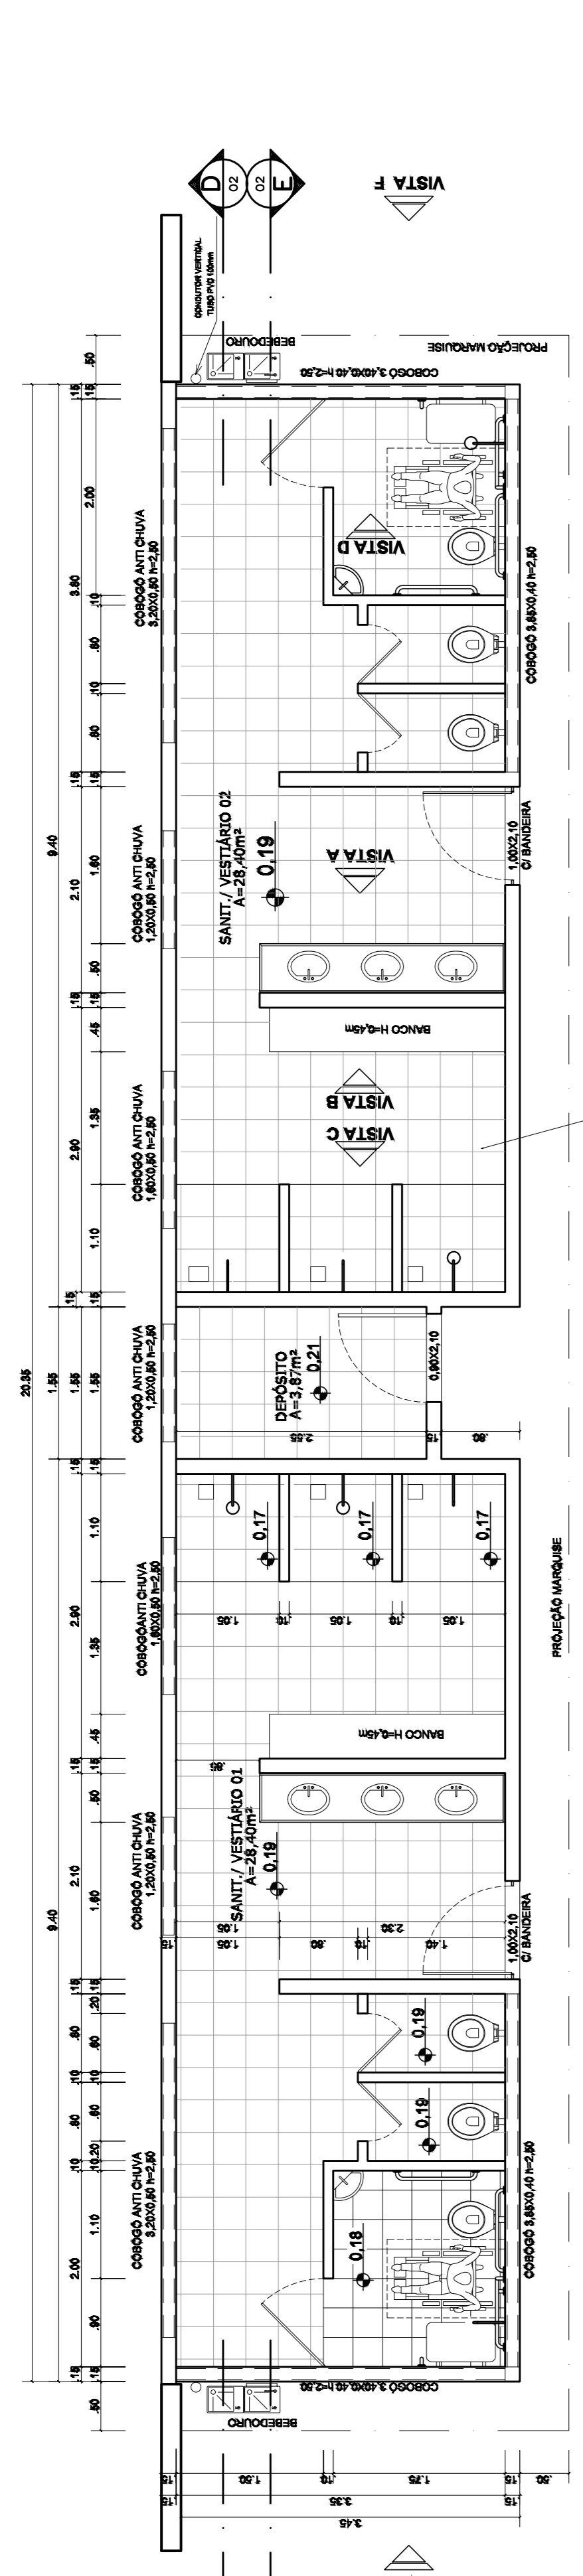


**VESTIÁRIO - PLANTA BAIXA**  
ESCALA 1:50

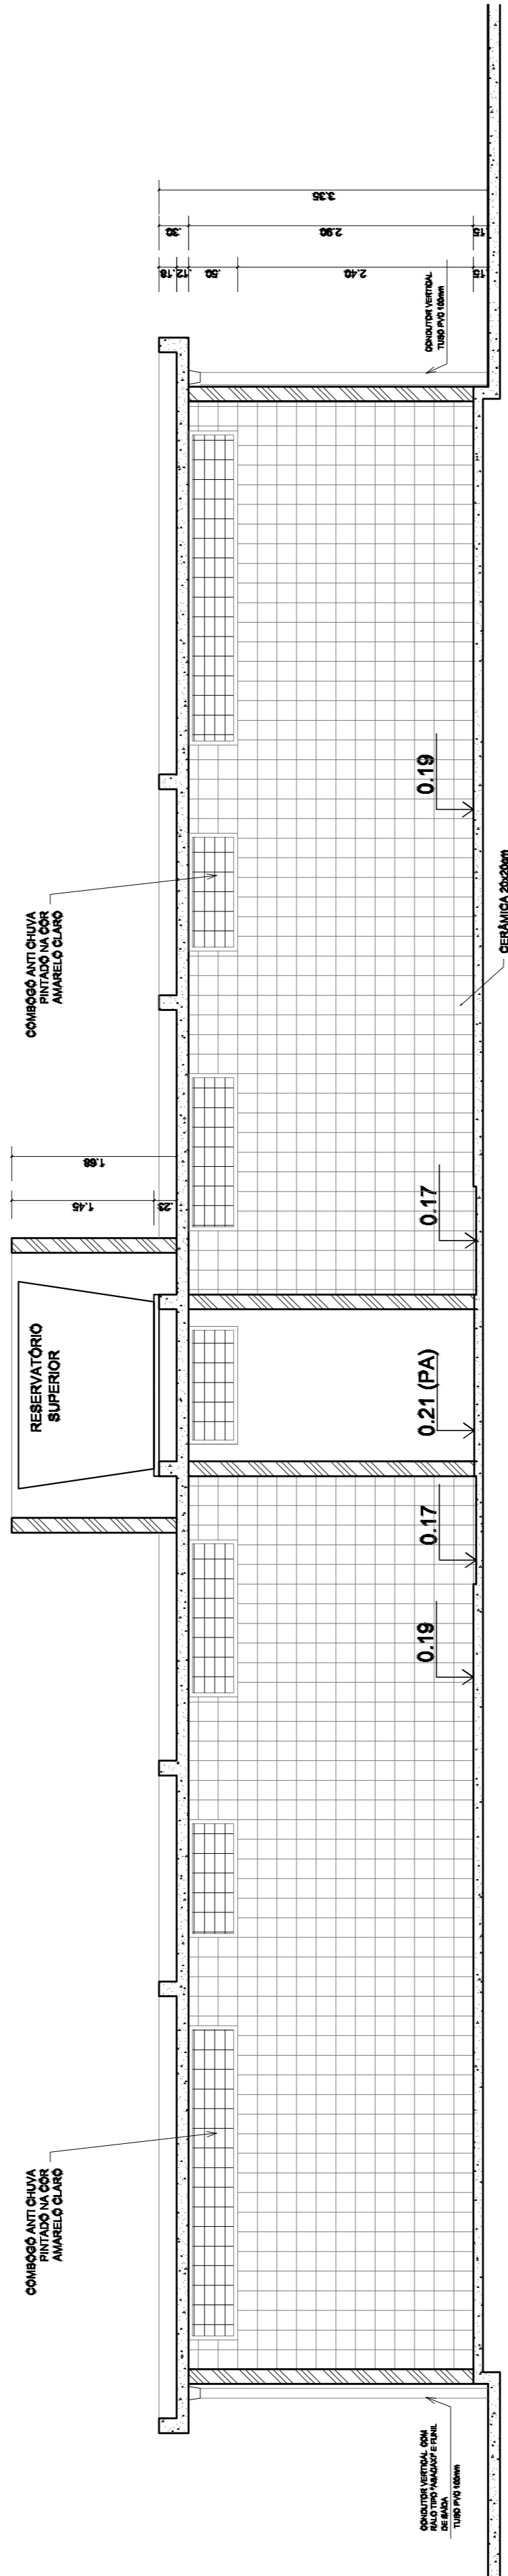


**VESTIÁRIO - CORTE DD**  
ESCALA 1:50

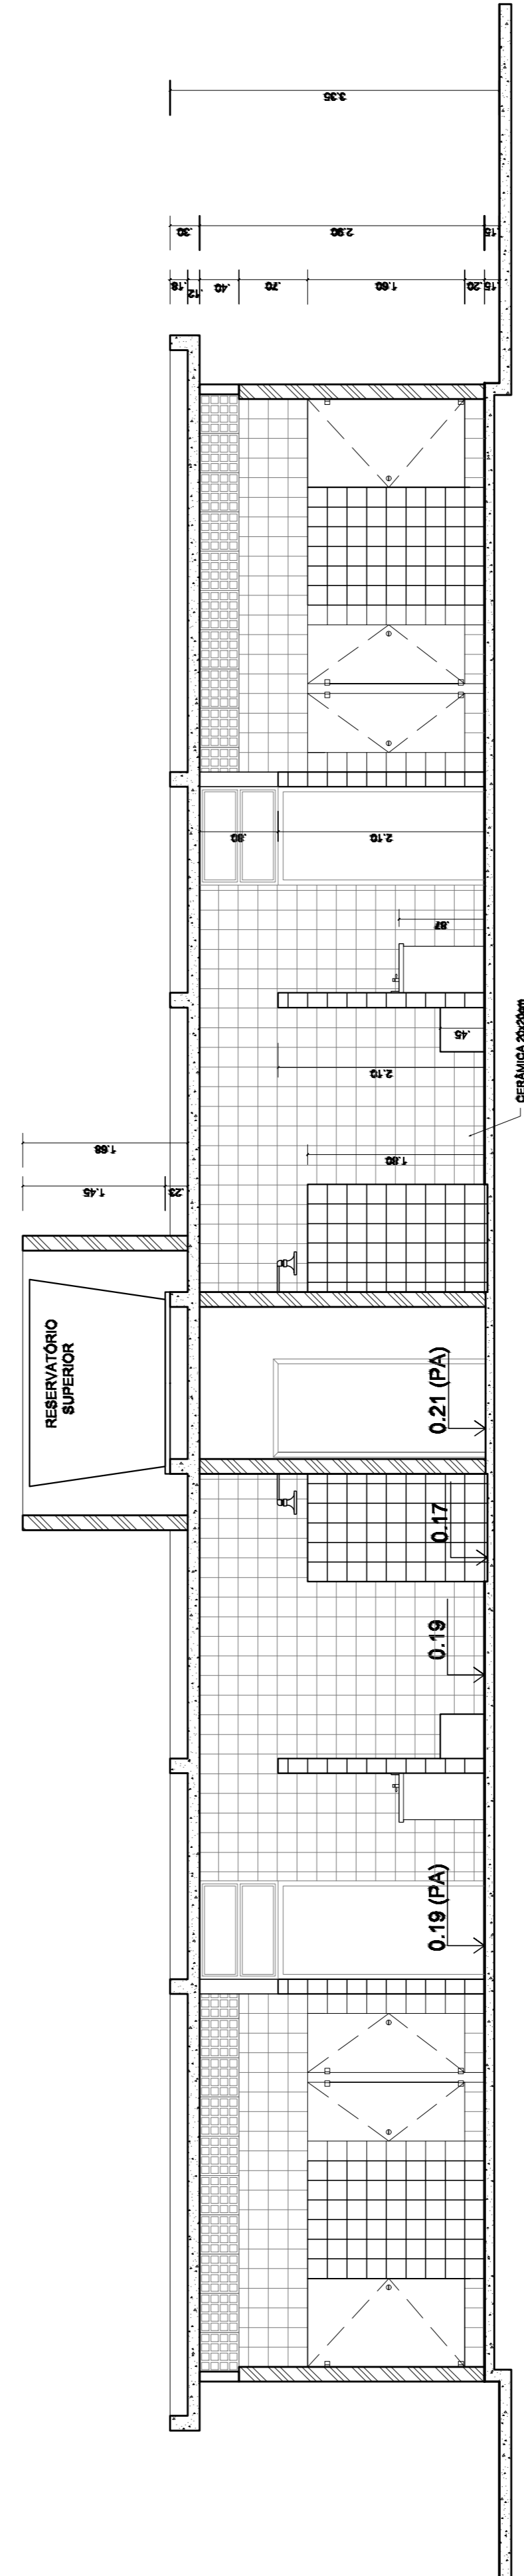


**VESTIÁRIO - CORTE EE**  
ESCALA 1:50

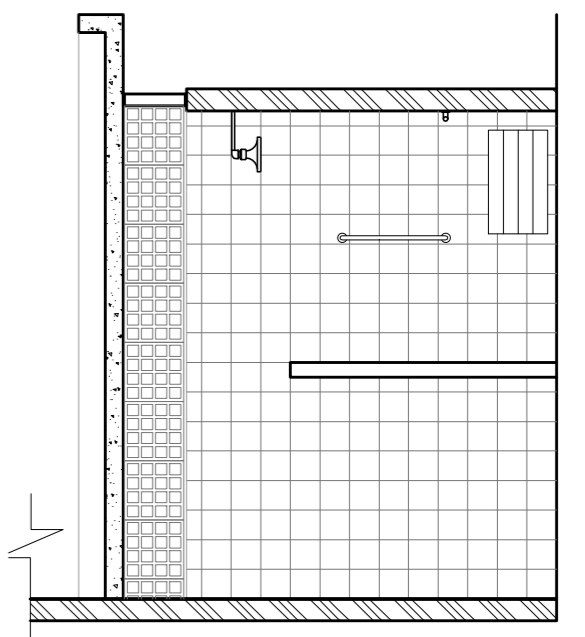


**VESTIÁRIO: VISTA B**  
ESCALA 1:50

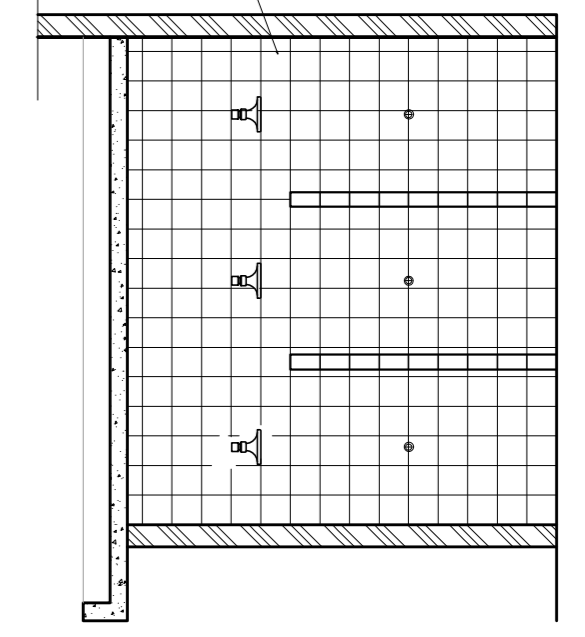

**VESTIÁRIO: VISTA C**  
ESCALA 1:50

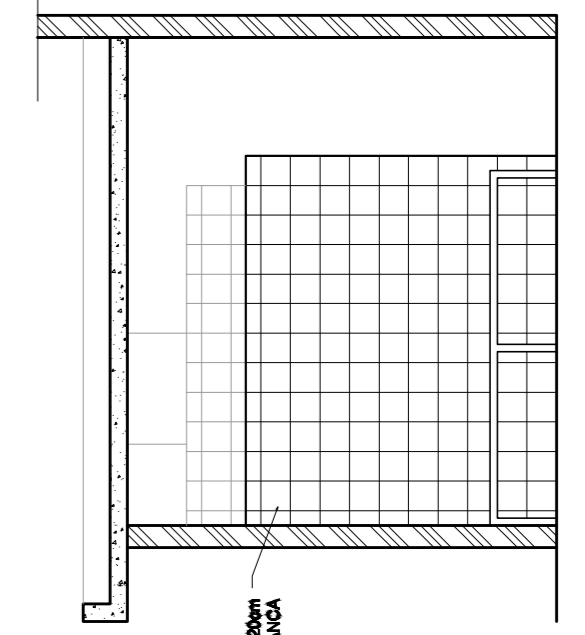

**VESTIÁRIO: VISTA D**  
ESCALA 1:50

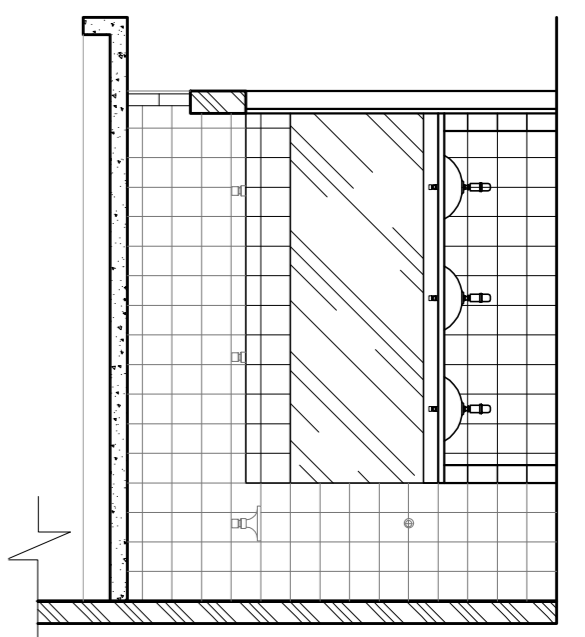

**VESTIÁRIO: VISTA A**  
ESCALA 1:50