


Quiosque 1 = Leão

Área Total: 15,80m²

Verificar as condições do banco se necessário realizar manutenção

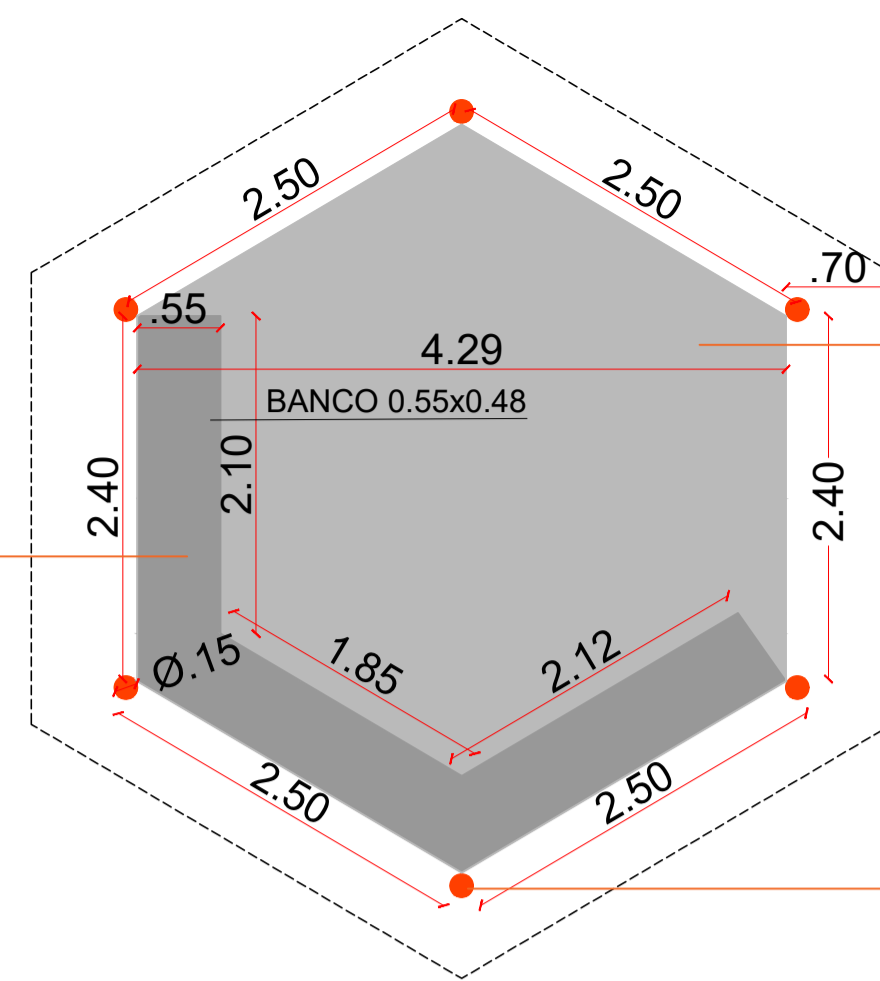


Fazer um contrapiso e colocar cerâmica imitando madeira

Verificar a estrutura do telhado
Trocas as telhas do telhado por novas
Telhas cerâmicas ou telhado de palha

Verificar os pilares de madeira para ver se há necessidade de troca
Pintar os pilares de laranja


3 - ILUMINAÇÃO

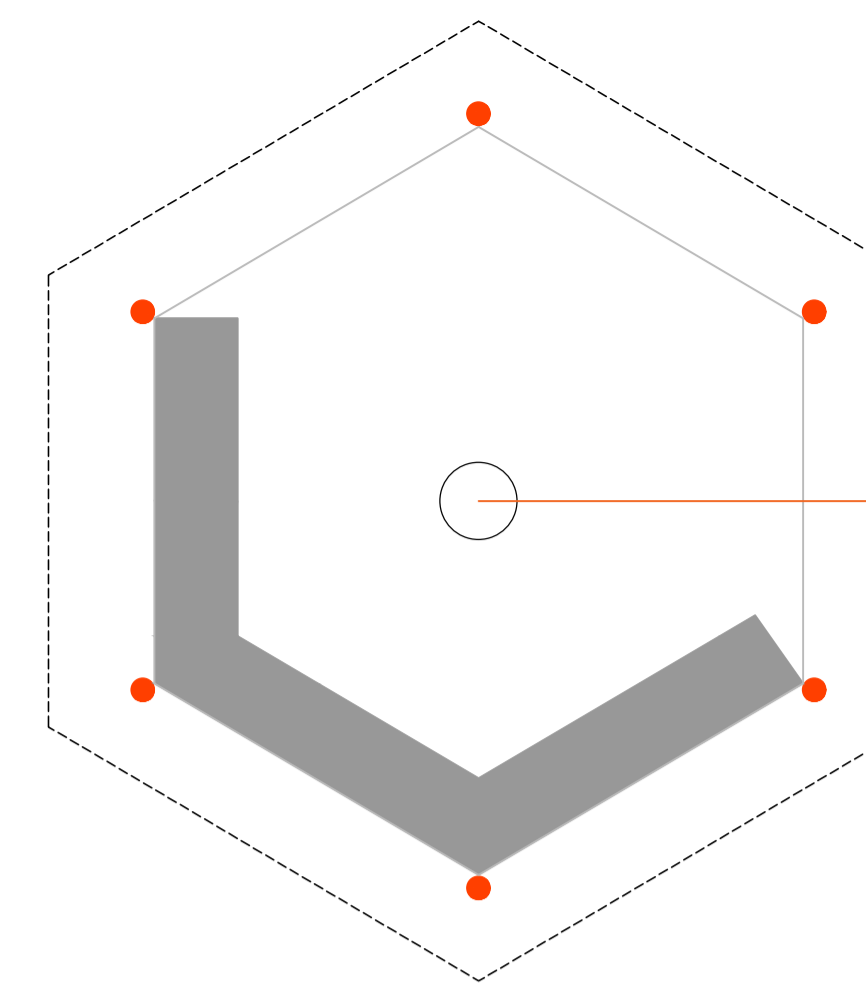

Ponto de iluminação central
Ponto de caixa de som para sons ambientes

1 - PLANTA BAIXA REFORMA


Plantar vegetação alta ao redor de todo o banco

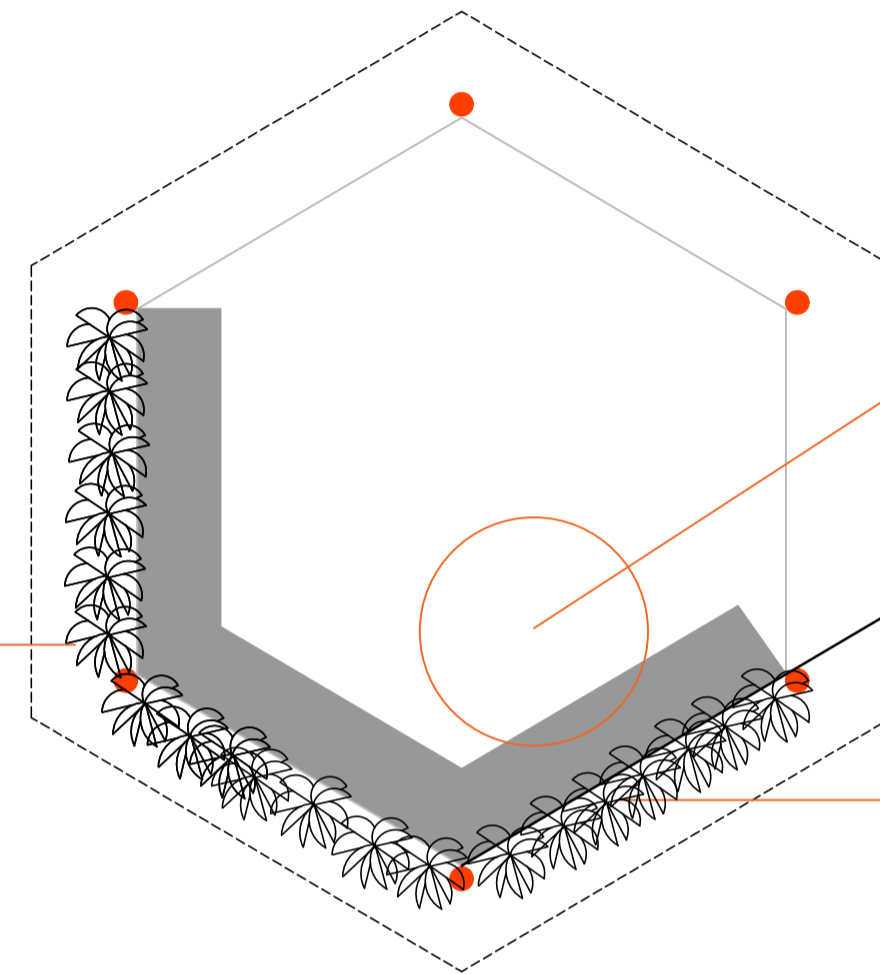

Leão subindo no banco



Permanece o banco existente, realizar manutenção necessária e pintar de laranja

4 - PAGINAÇÃO DE PISO

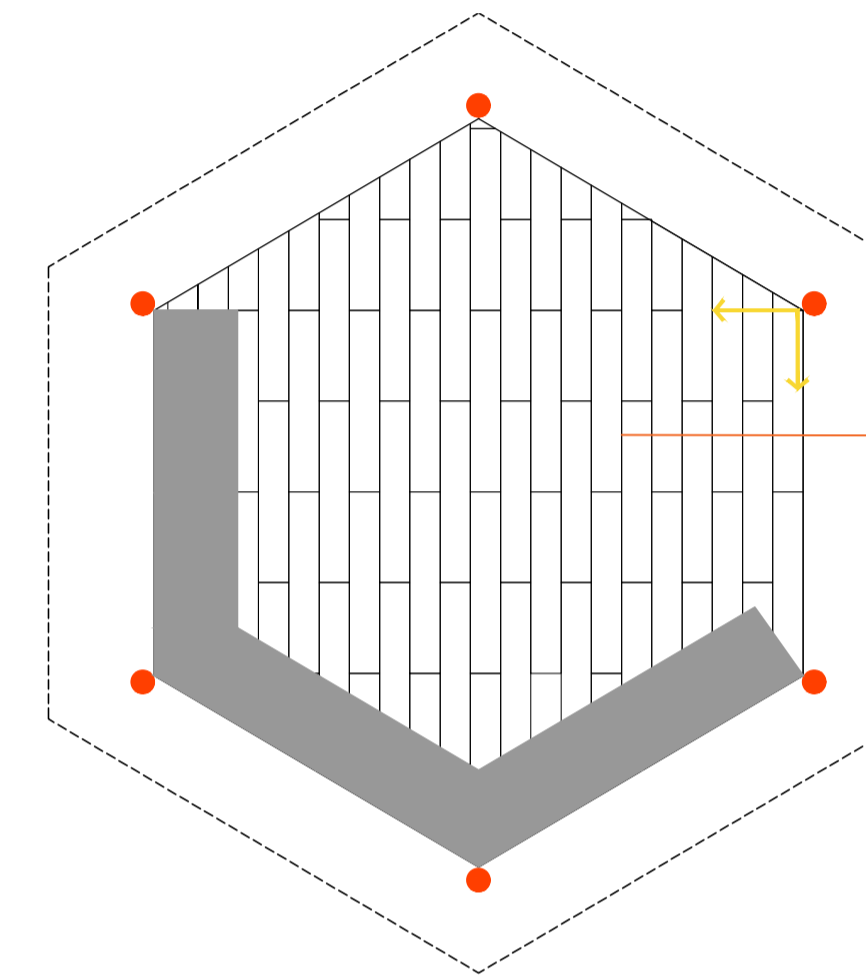

Piso :
PORCELANATO
20X120 -
LM MADERO CANARY

2 - MÓVEIS E ANIMAIS

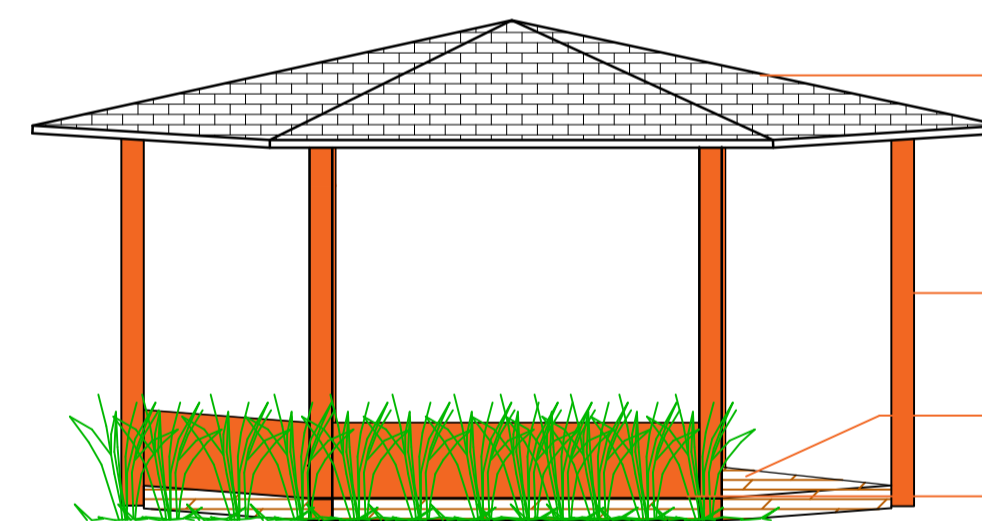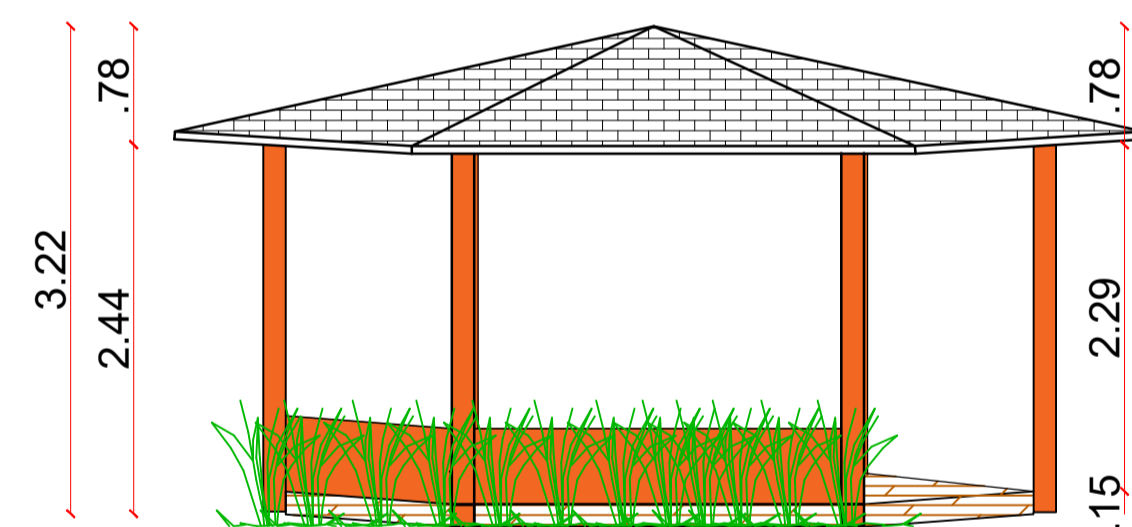


Telhas cerâmicas ou telhado de p


Pintar os pilares de madeira e o banco de laranja

Porcelanato imitando madeira
Vegetação alta ao redor do banco

5 - FACHADA

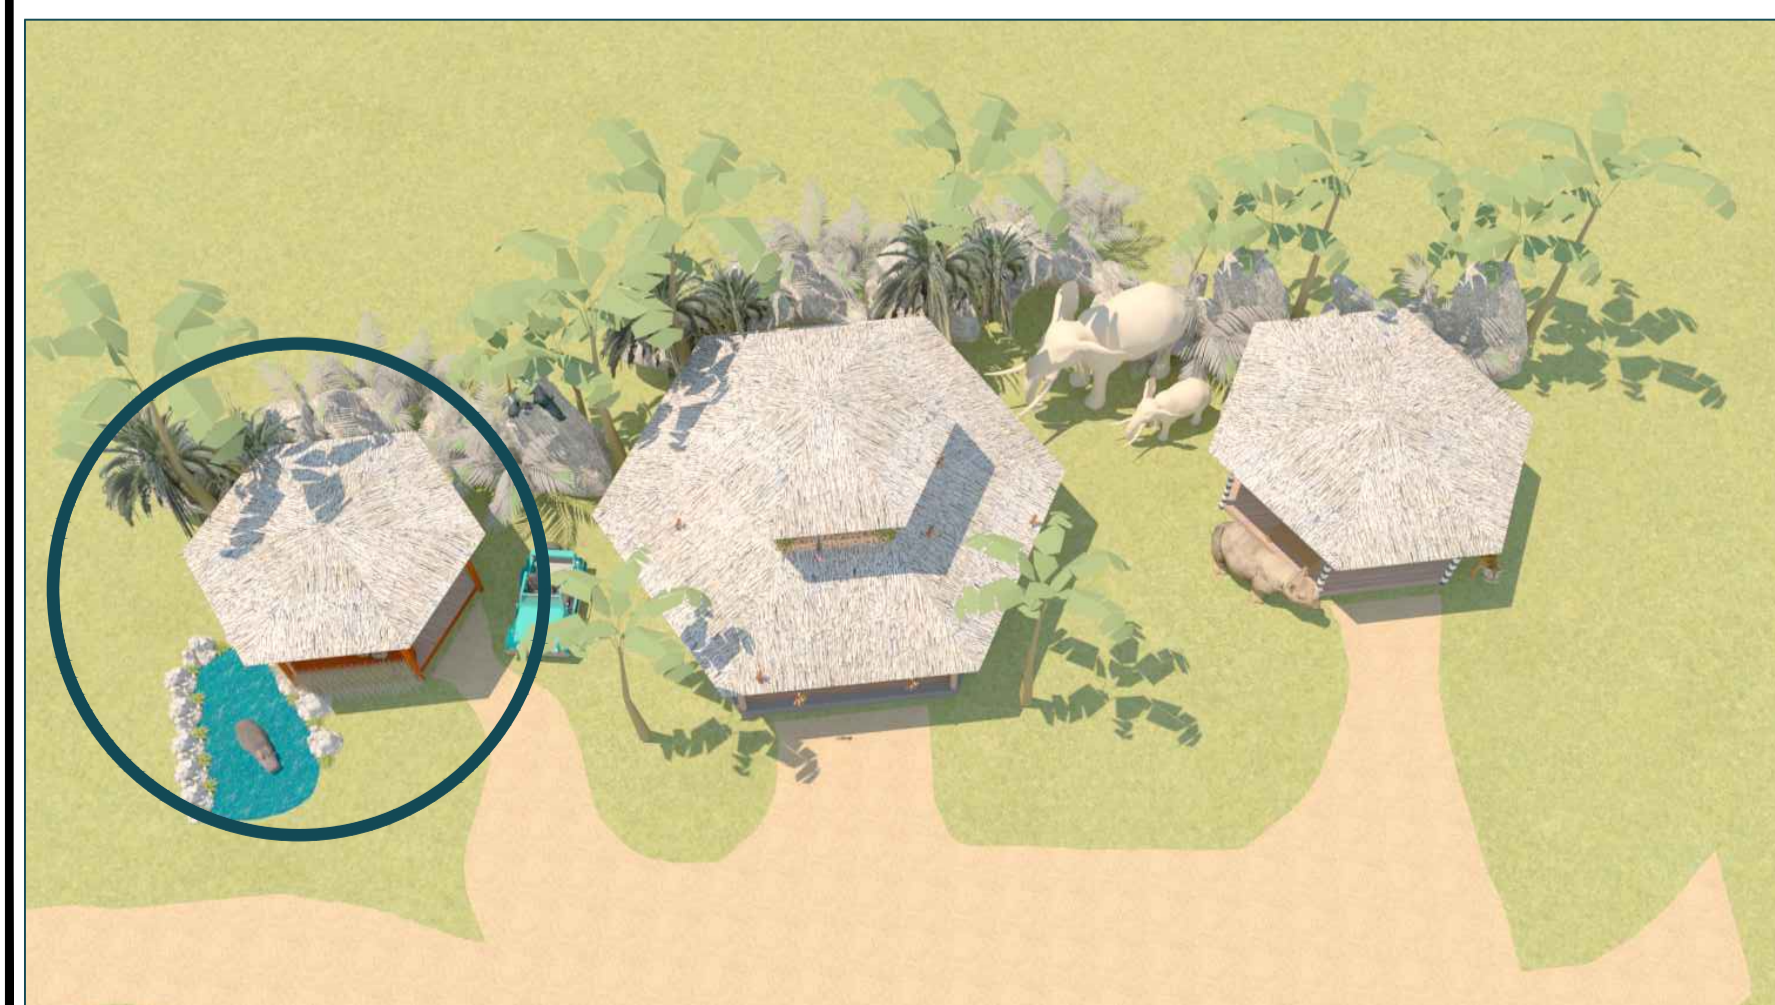

6 - LOCAÇÃO

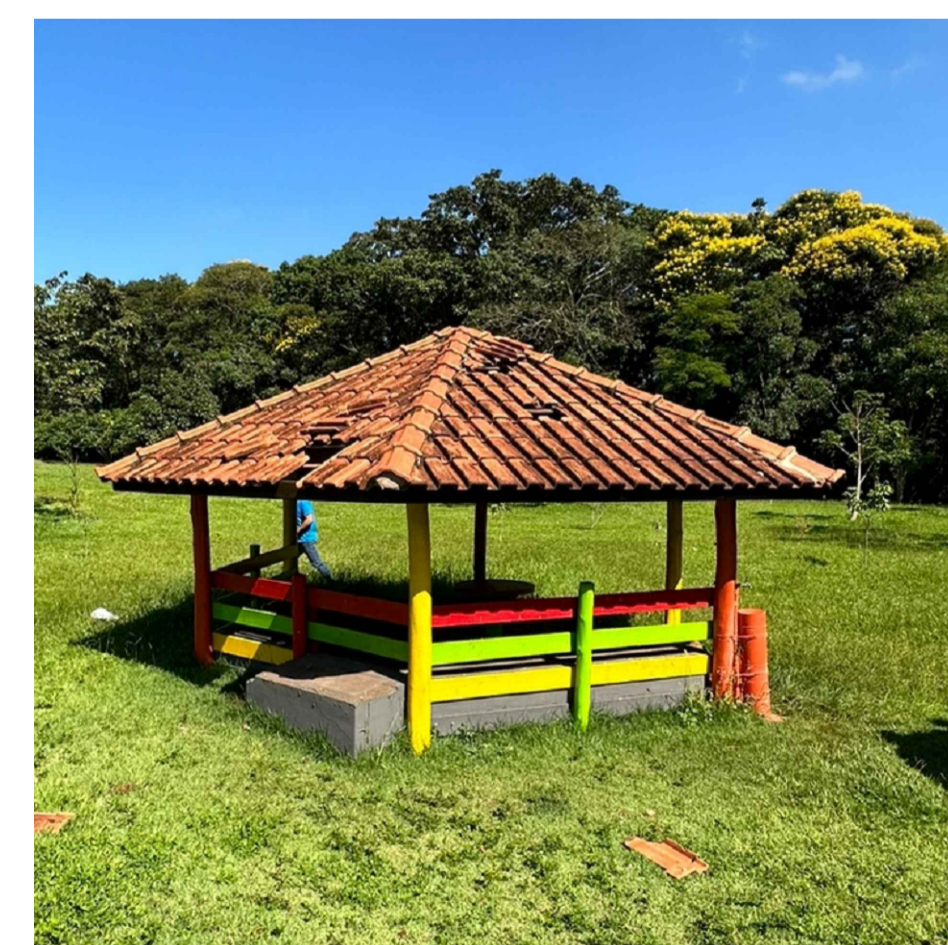

EXISTENTE



PROPOSTA

		DESENHISTA: CAMILLE S. SCHNICH
PROJETO ARQUITETÔNICO - SAFARI		
PROPRIETÁRIO:	MUNICÍPIO DE PEDERNEIRAS - SP <small>CNPJ: 48.189.718/0001-79</small>	ÁREA: 110,70m ²
RESP. TÉCNICO:	ARQ. GABRIELE HECKEL <small>CAURS: A117012-0</small>	ESCALA: 1/50
QUIOSQUE 1 - LEÃO		DATA: MAIO/2023
MUNICÍPIO DE PEDERNEIRAS - SÃO PAULO		PRANCHA: 17