

Quiosque 2= Girafa
Área Total: 57,30m²

Fazer um contrapiso e colocar cerâmica imitando madeira
Com caída para a saída, para não acumular água


Colocação de nova porta de entrada, com acesso somente autorizado

Fazer manutenção da alvenaria existente
Corrigir trincas e rachaduras se houver
Pintura com textura de girafa, fundo branco com manchas laranjas


Colocação de nova janela

Verificar estrutura do telhado para fixação de 6 balanços fixos

Verificar os pilares de madeira para ver se há necessidade de troca
Pintar os pilares de marrom

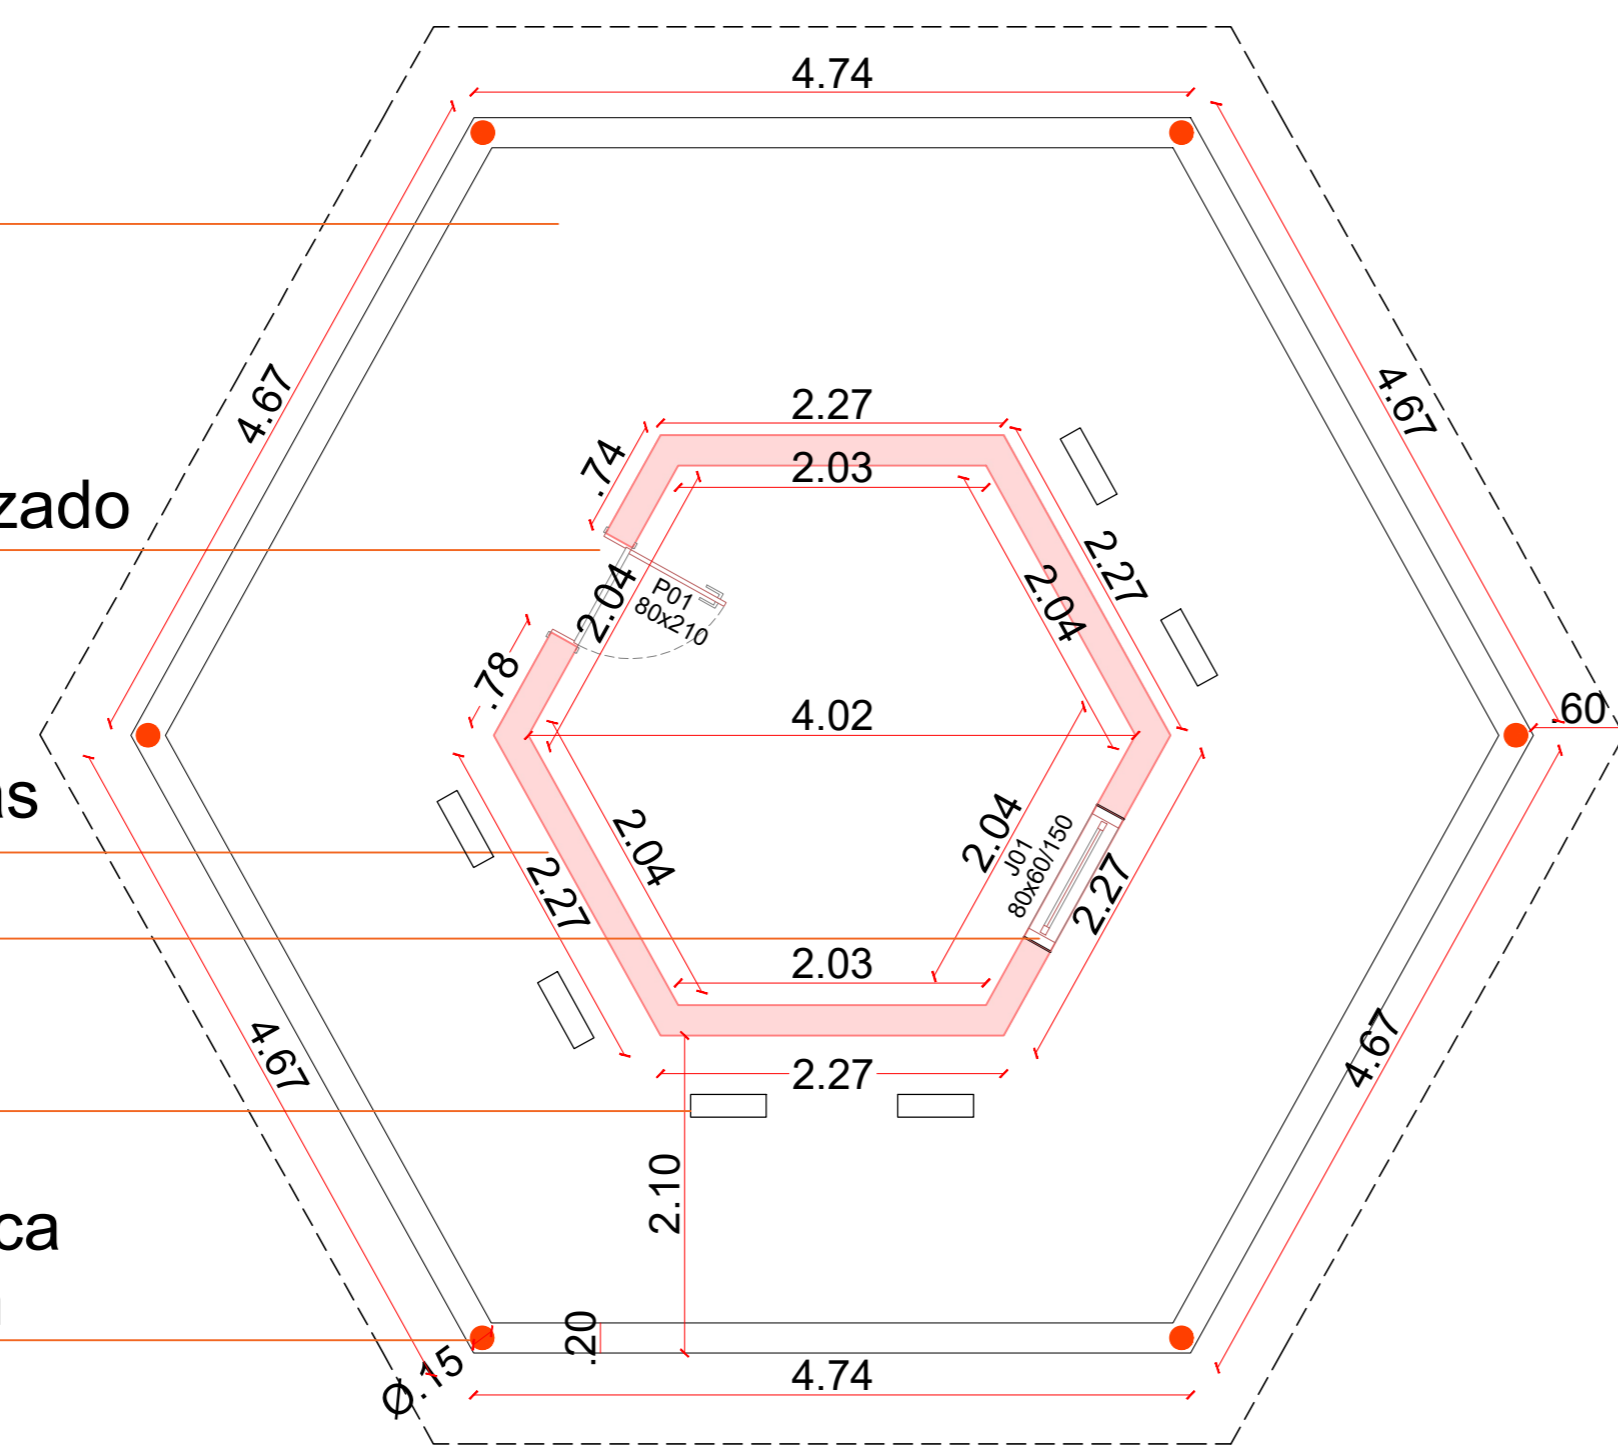

1 - PLANTA BAIXA REFORMA TÉRREO

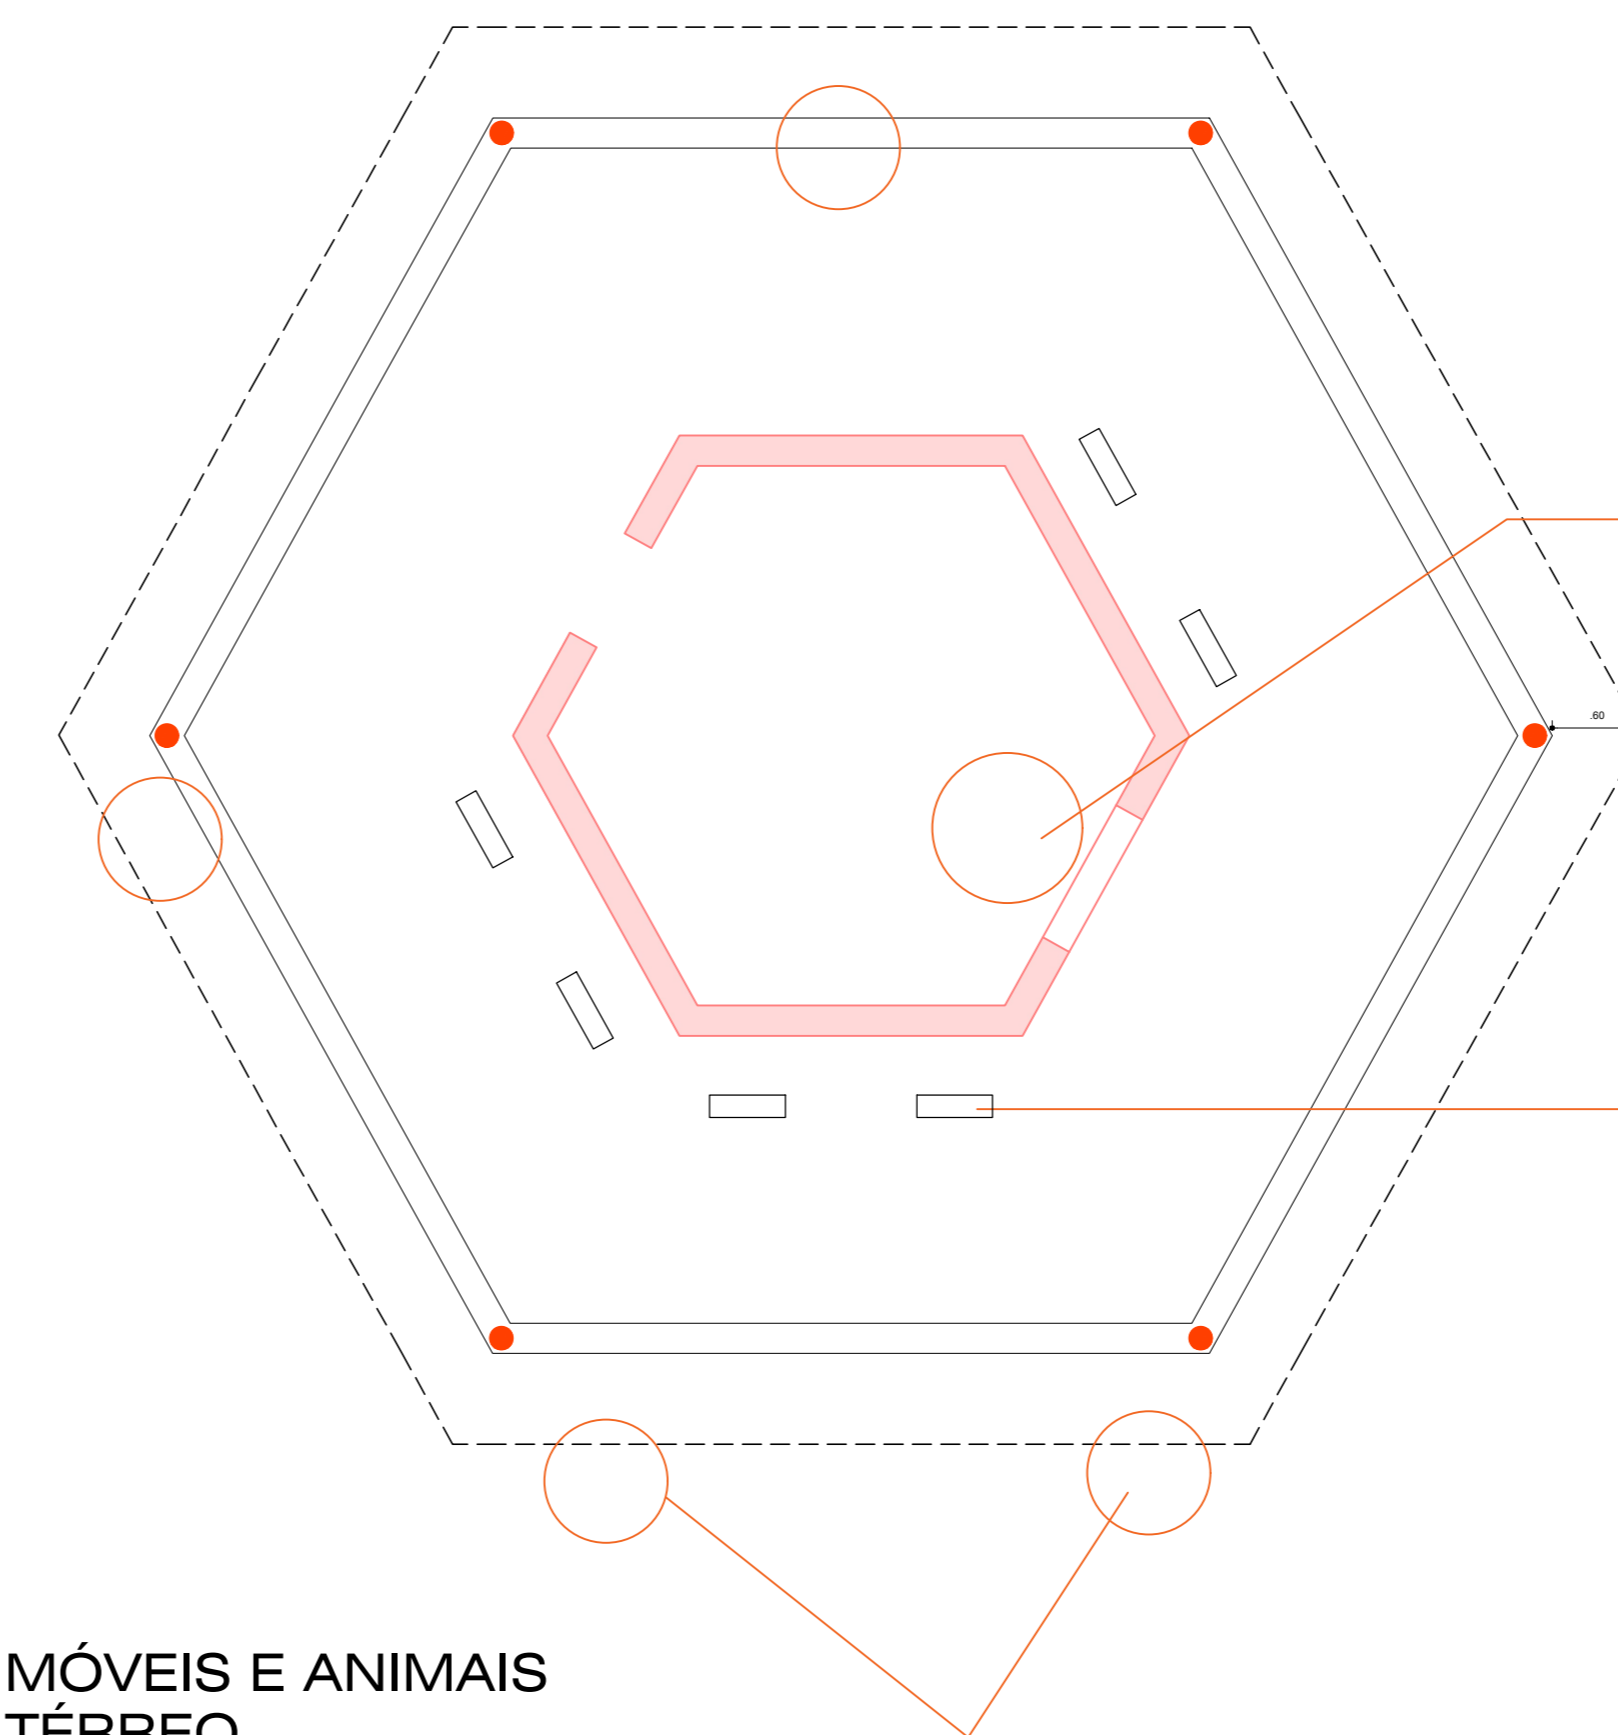

2 - MÓVEIS E ANIMAIS TÉRREO

Girafa pequena com a cabeça pra fora

Balanços fixos instagramáveis


Macaquinhos pendurados

Fazer manutenção da alvenaria existente
Corrigir trincas e rachaduras se houver
Pintura imitando textura de uma girafa,
fundo branco com manchas laranjas


Colocar girafa com a cabeça pra fora

Plantar folhagem trepadeira nos pilares

Verificar a estrutura do telhado
Trocas as telhas do telhado por novas
Telhas cerâmicas ou telhado de palha
Colocar macaquinhos pendurados no telhado

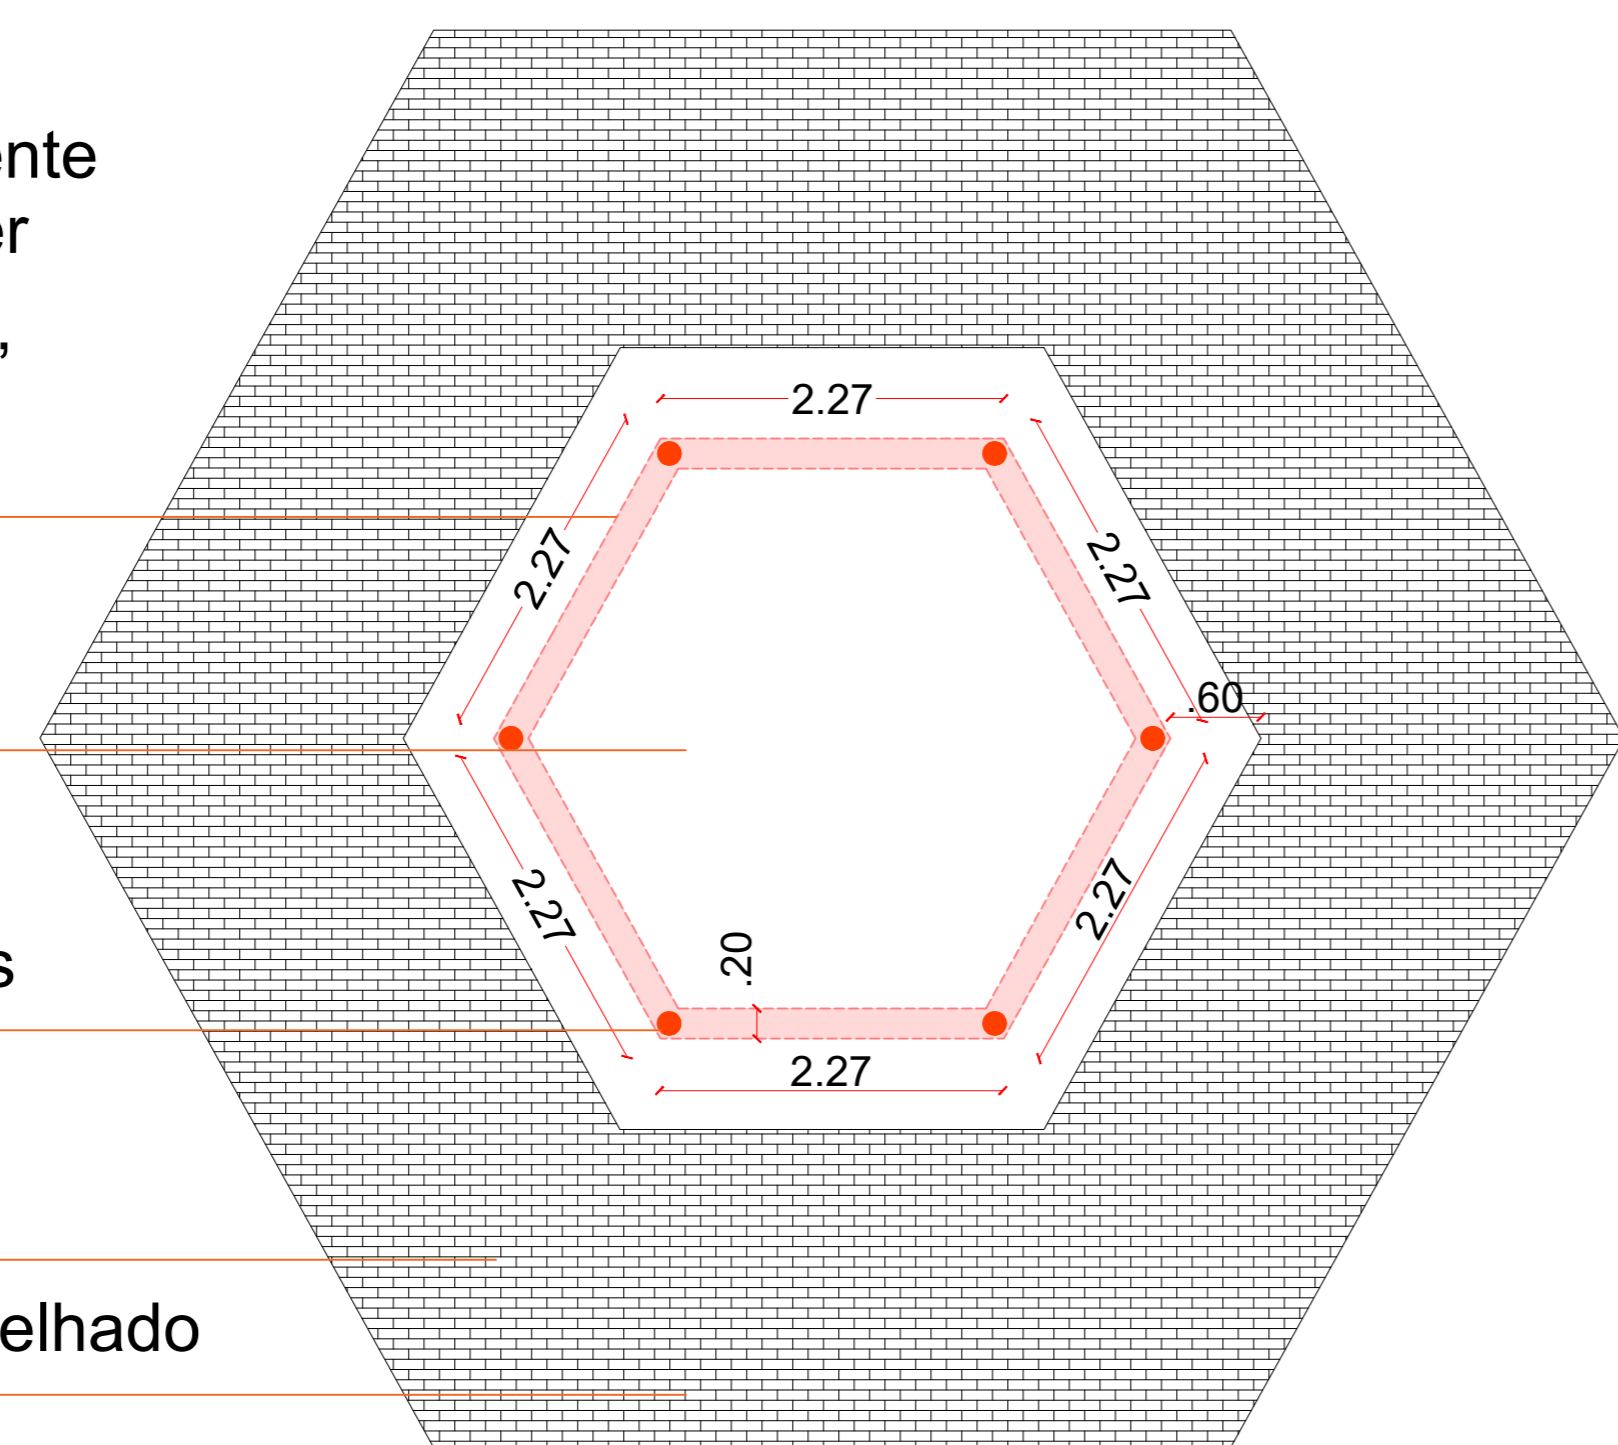

1 - PLANTA BAIXA REFORMA SUPERIOR

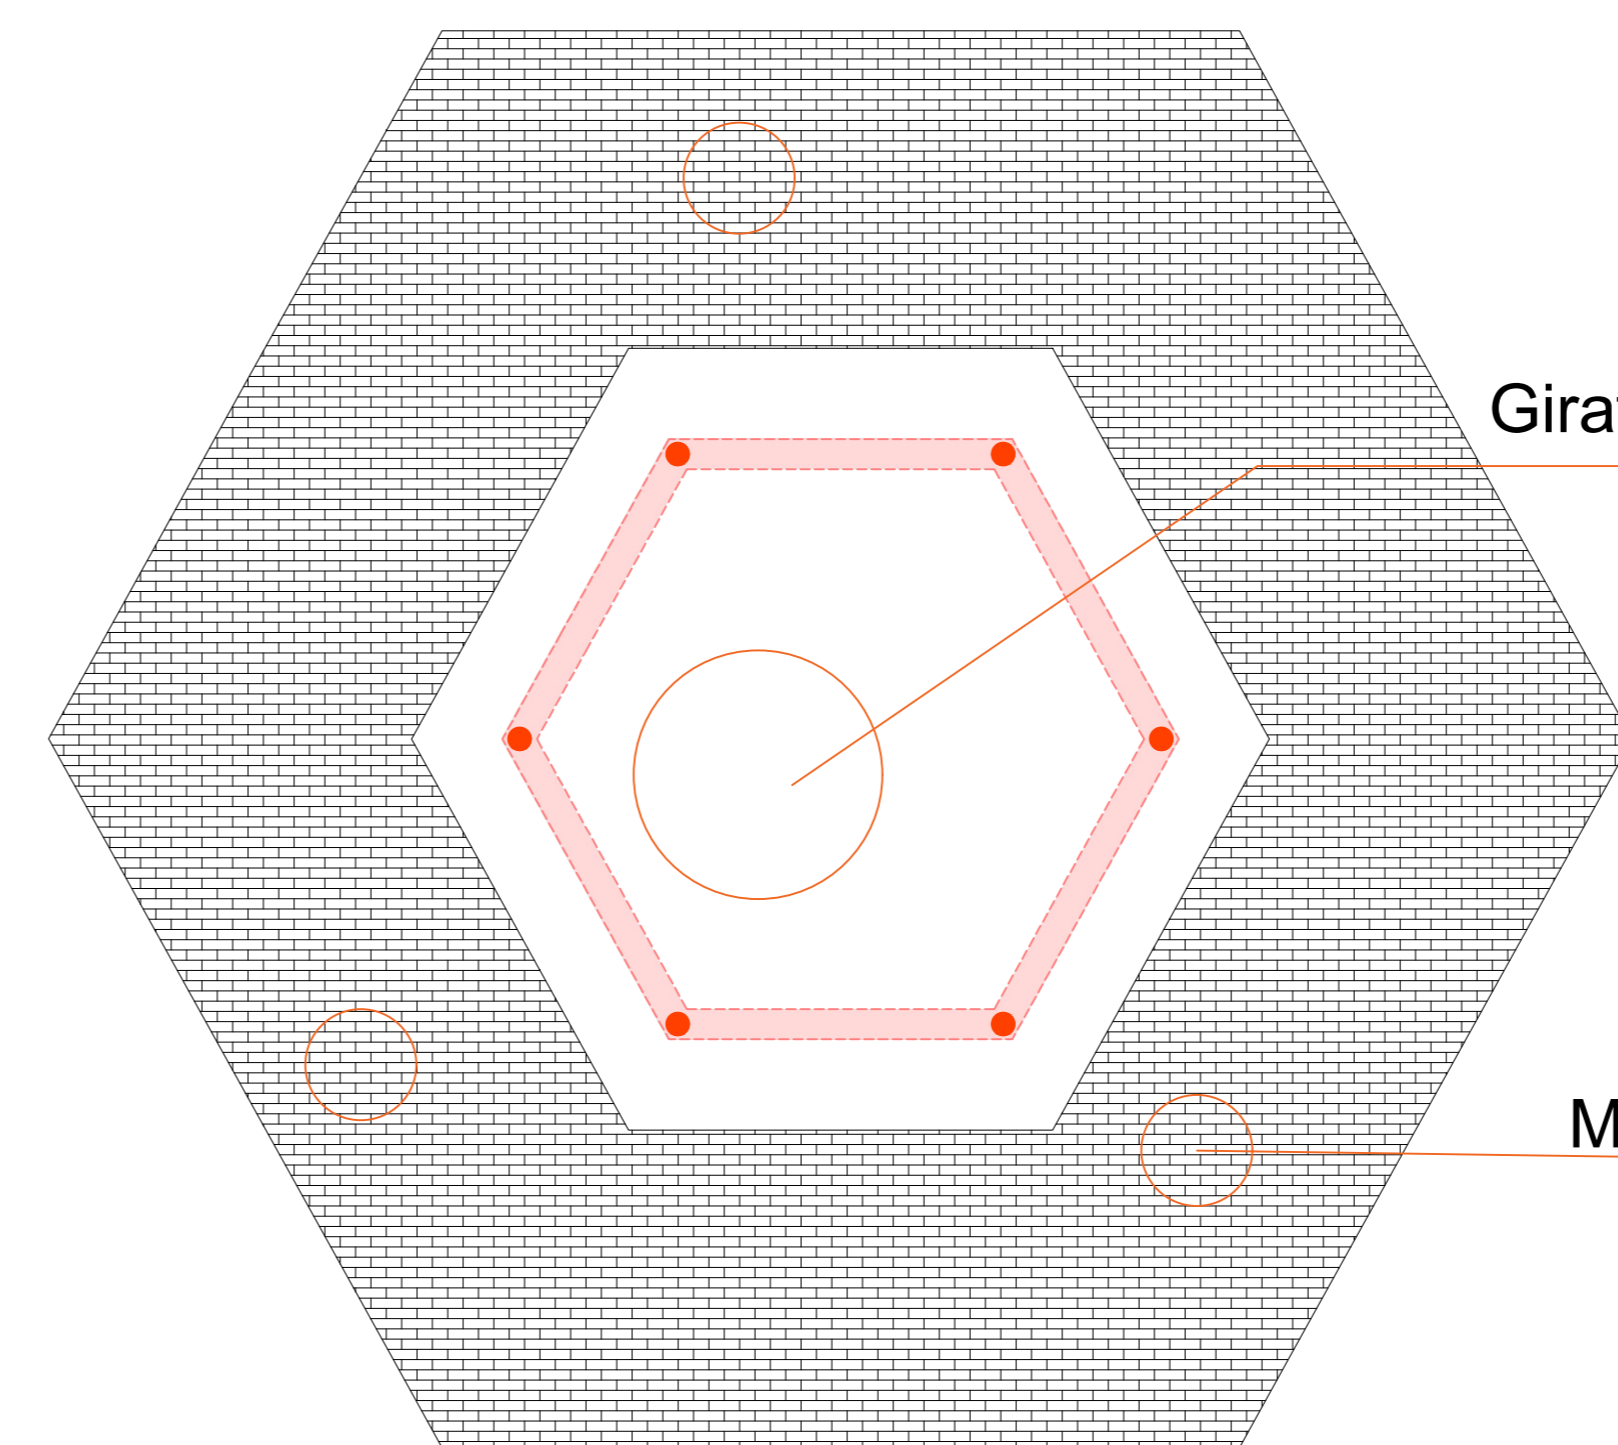

2 - MÓVEIS E ANIMAIS SUPERIOR

Girafa grande com a cabeça pra fora

Macaquinhos no telhado



3 - LOCAÇÃO



EXISTENTE



PROPOSTA



PROPOSTA

		DESENHISTA: CAMILLE S. SCHNICH
PROJETO ARQUITETÔNICO - SAFARI		
PROPRIETÁRIO:	MUNICÍPIO DE PEDERNEIRAS - SP <small>CONP. 40.190.119/000-09</small>	ÁREA: 110,70m²
RESP. TÉCNICO:	ARQ. GABRIELE HECKEL <small>CONP. 41170-2/4</small>	ESCALA: 1/50
QUIOSQUE 2 - GIRAFA		DATA: MAIO/2023
MUNICÍPIO DE PEDERNEIRAS - SÃO PAULO		FOLHA Nº: 18