

PEDERNEIRAS
ONDE NEGÓCIOS ENCONTRAM OPORTUNIDADES

POR QUE INVESTIR EM PEDERNEIRAS?

- LOGÍSTICA**
Hidrovia + Ferrovia + Rodovia
Conexão para o Brasil e o mundo.
- LOCALIZAÇÃO**
Centro-oeste paulista.
Fácil acesso aos principais mercados do país.
- INDÚSTRIA FORTE**
Ecossistema industrial consolidado e diversificado.
- MÃO DE OBRA QUALIFICADA**
Formação profissional pelo SENAI.
- MERCADO EM CRESCIMENTO**
14.364 trabalhadores formais e 7.740 empresas ativas*

*Maio/2026 - Fonte: Observatório Sebrae

PEDERNEIRAS
ONDE NEGÓCIOS ENCONTRAM OPORTUNIDADES
LOGÍSTICA - INDÚSTRIA - AGRONEGÓCIO - PESSOAS - INVESTIMENTO

HIDROVIA FERROVIA RODOVIA INDÚSTRIA AGRONEGÓCIO

SEBRAE

QUER INVESTIR?
FALE COM PEDERNEIRAS!

DESENVOLVIMENTO ECONÔMICO

SEU PRÓXIMO INVESTIMENTO PODE SER AQUI.

- HIDROVIA
- FERROVIA
- RODOVIA

18 LOTES para novos investimentos industriais e comerciais.
Condições facilitadas e estímulo ao desenvolvimento econômico.

PEDERNEIRAS É FACILITAR!

- ✓ Viabilidade locacional digital em até 3 minutos.
- ✓ Processos mais ágeis.
- ✓ Menos burocracia.
- ✓ Mais negócios.

JELO PRATA FACILITA SEU NEGÓCIO

TESTEIRA
PAREDE ESQUERDA
PAREDE FUNDO
PAREDE DIREITA
BALCÃO
VISTA SUPERIOR (PLANTA)


LOCALIZAÇÃO ESTRATÉGICA
30 km de Bauru | 22 km de Jaú
320 km de São Paulo | 140 km do Paraná
240 km de Minas Gerais | 380 km do MT

45 MIL HABITANTES
População estimada 2025
Fonte: IBGE

AMBIENTE FAVORÁVEL AO EMPREENDEDOR
Inovação, parcerias e apoio para quem quer crescer.


DESENVOLVIMENTO QUE GERA OPORTUNIDADES PARA TODOS.

01E - EXPOSITOR ESQUINA+CENTRO - 12m² - PE02

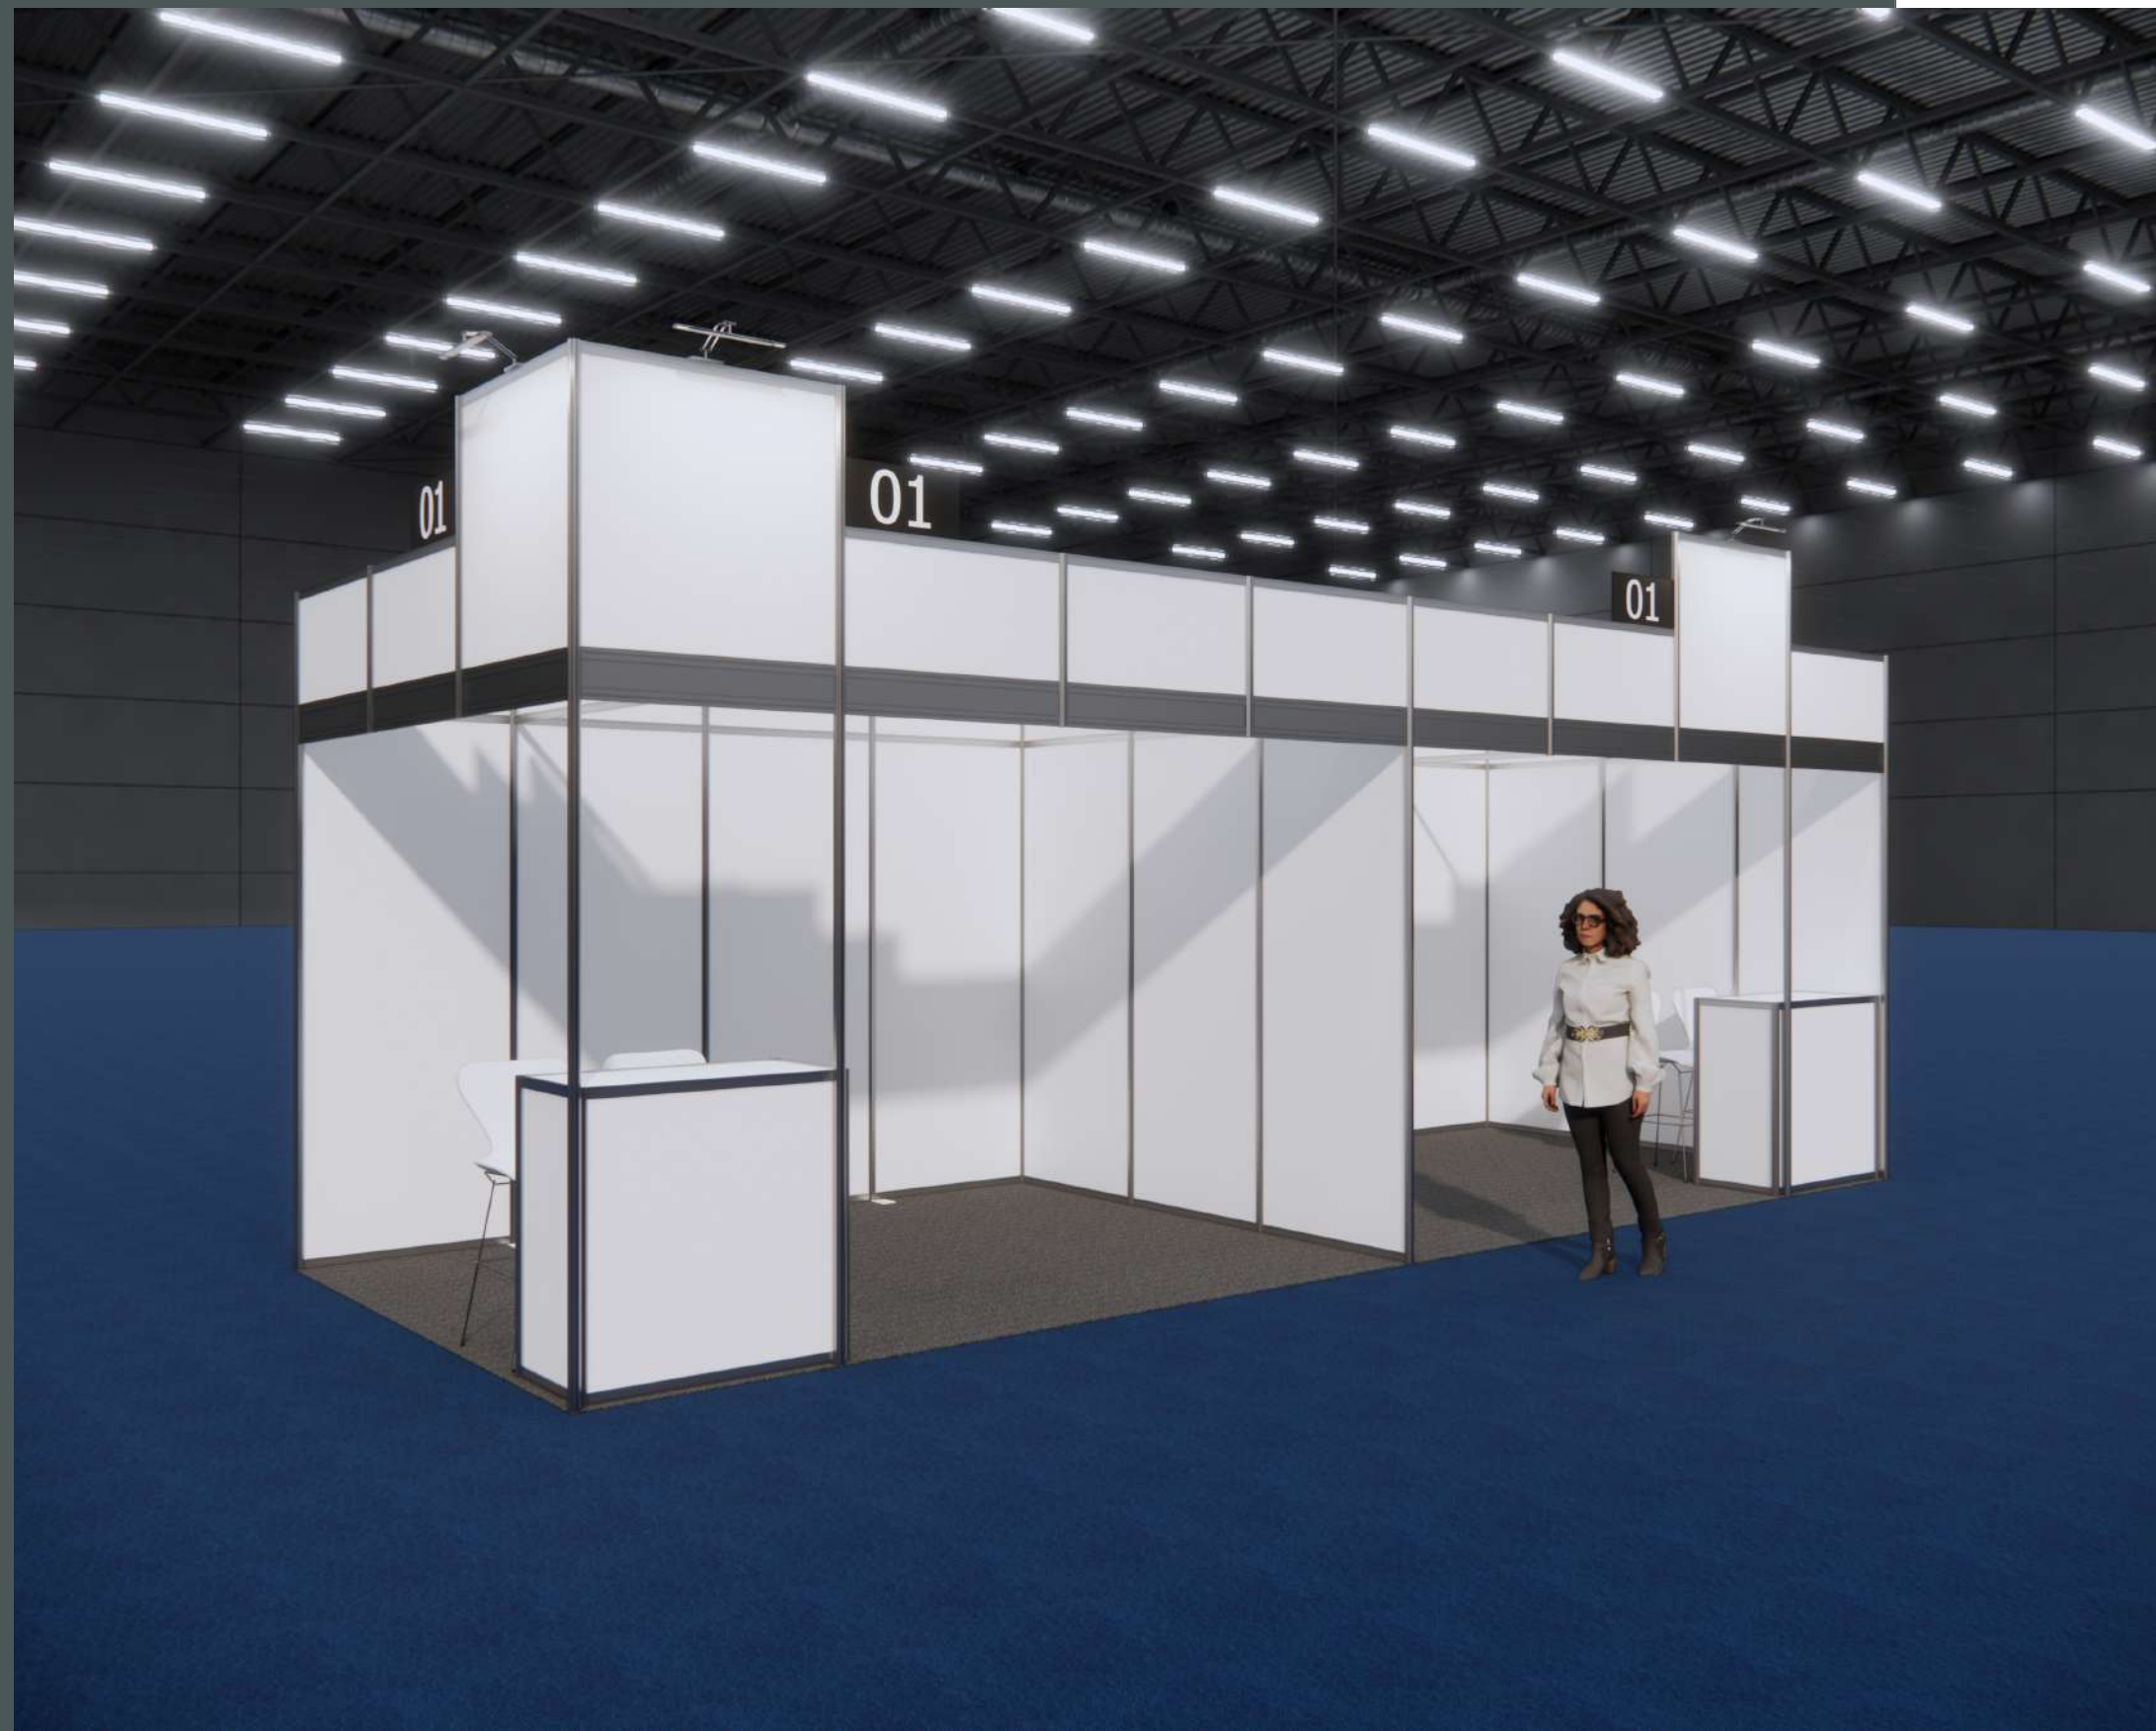

FEIRA DO EMPREENDEDOR SP
19 a 22 de outubro de 2026

FE26

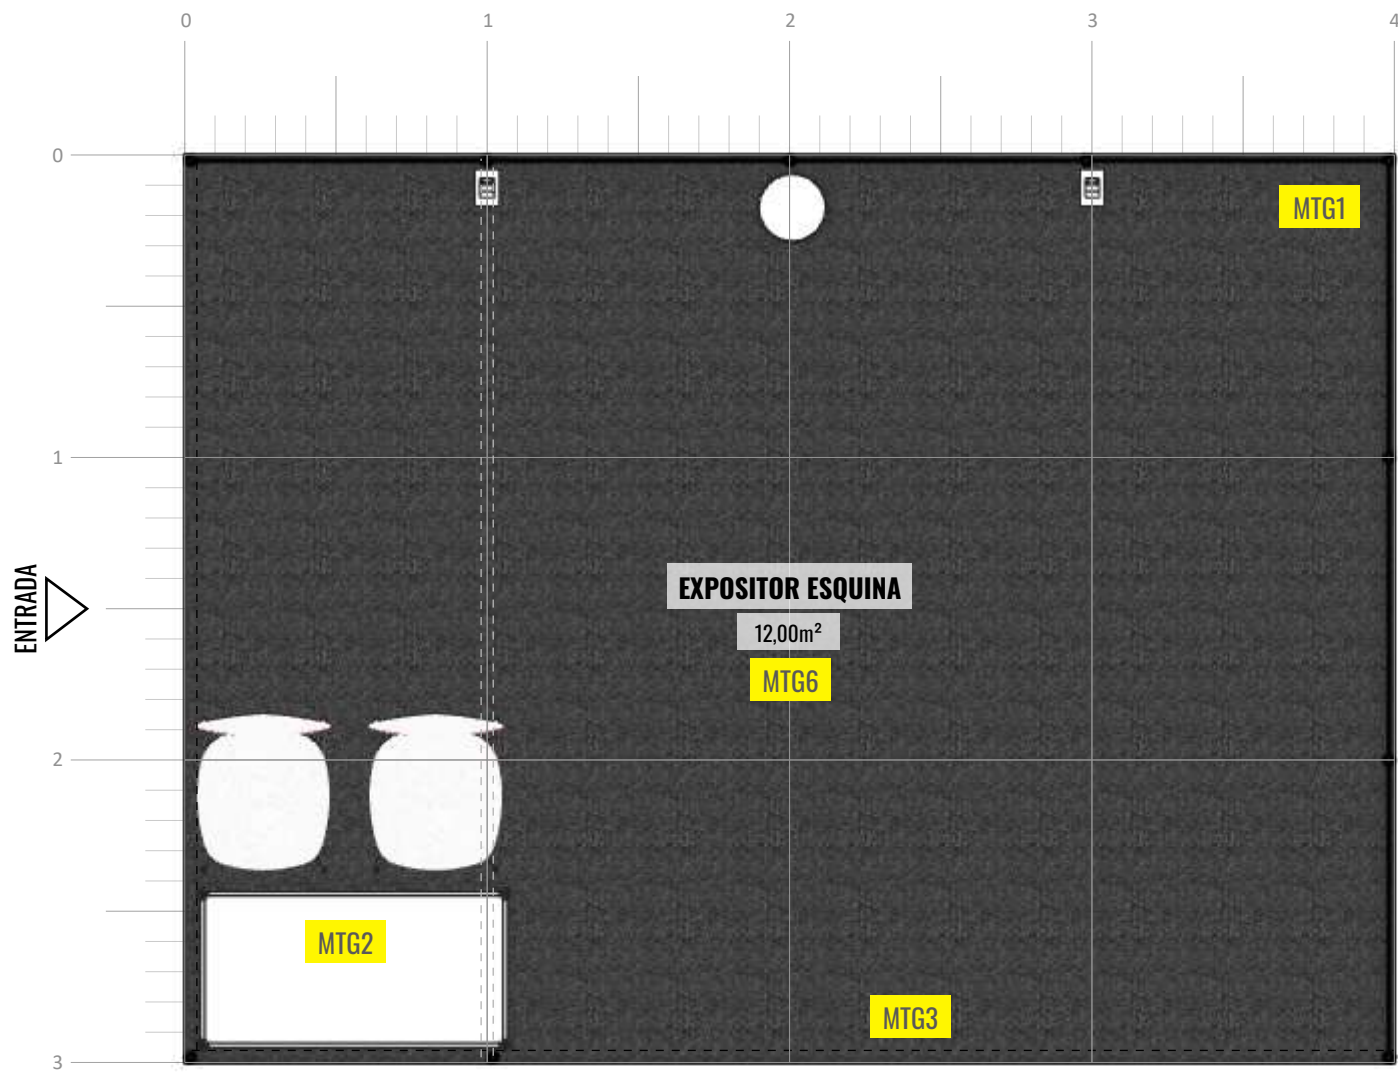


Planta Baixa/Layout - Esquina
ESCALA 1:25



LEGENDA DE MONTAGEM - MONTADORA (quantidade por expositor esquina)

SIMB.	DESCRIÇÃO	QTD.
MTG1	Divisórias executadas em sistema modular de alumínio, com perfis estruturais e montagem por encaixe (travessas e travamento), fechamento em placas de TS, H=250cm + 50cm	21m²
MTG2	Balcão em sistema modular de alumínio, com fechamento em placas de TS, tampo em MDF. Internamente, possui prateleira e portas sem fechadura. Altura total de 100cm	1 unid.
MTG3	Projeção de testeira em sistema modular de alumínio, com fechamento em TS. Aplicação de numeração em duas placas de PVC medindo 50 x 25cm, com adesivo vinílico impresso conforme comunicação visual	4,50m²
MTG6	Piso existente revestido com carpete 2mm cor grafite	12m²

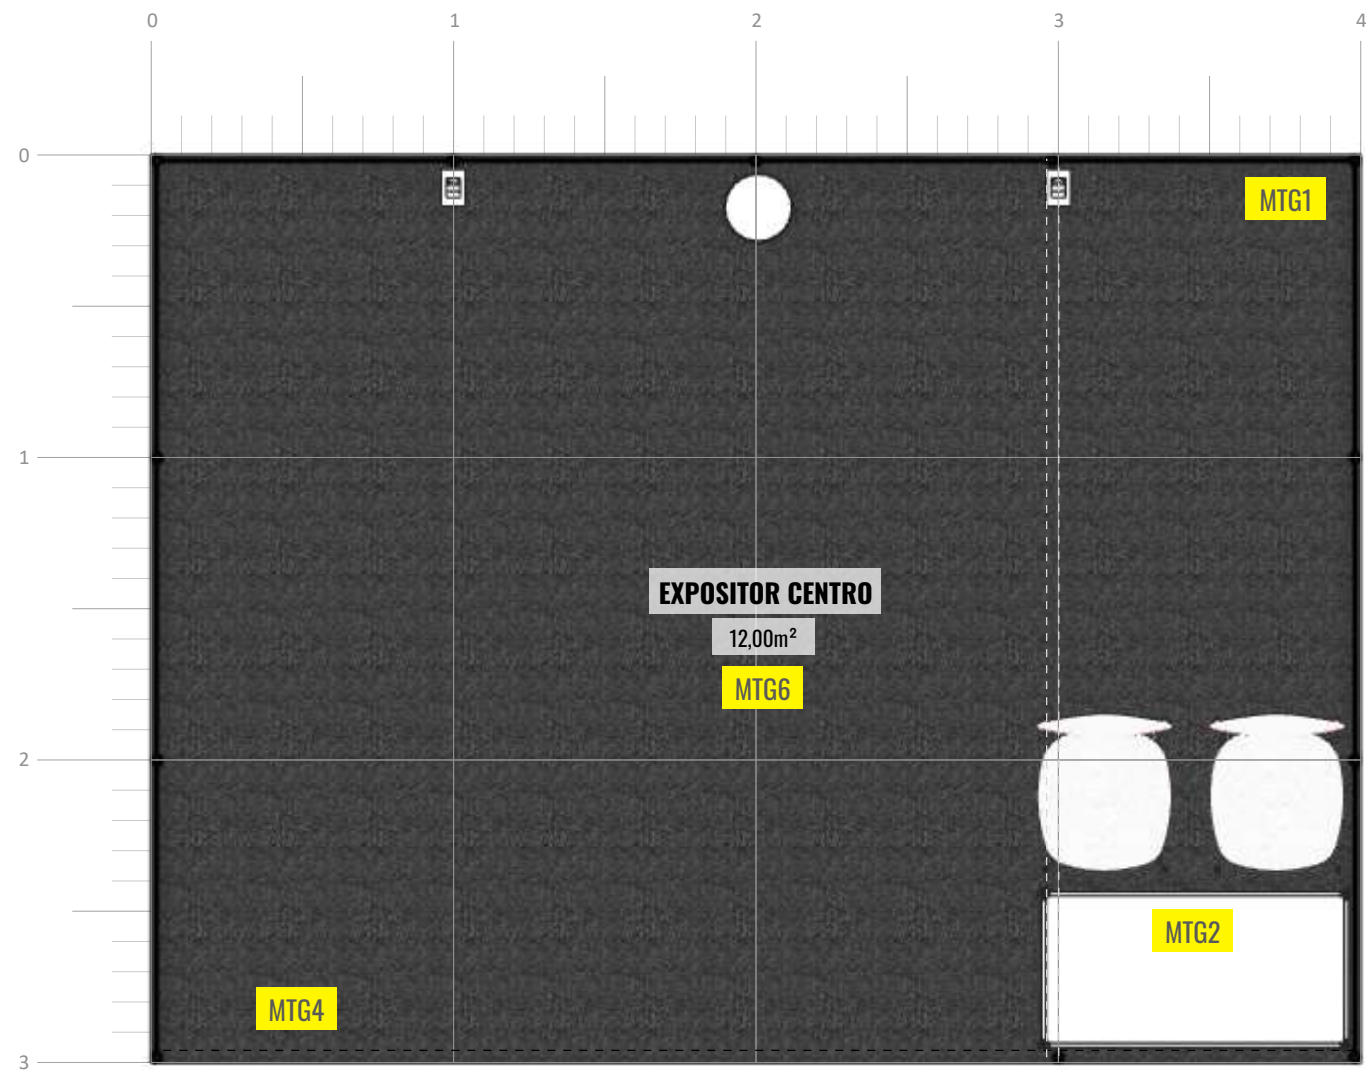

Planta Baixa/Layout - Centro
ESCALA 1:25




LEGENDA DE MONTAGEM - MONTADORA (quantidade por expositor centro)

SIMB.	DESCRIÇÃO	QTD.
MTG1	Divisórias executadas em sistema modular de alumínio, com perfis estruturais e montagem por encaixe (travessas e travamento), fechamento em placas de TS, H=250cm + 50cm	21m²
MTG2	Balcão em sistema modular de alumínio, com fechamento em placas de TS, tampo em MDF. Internamente, possui prateleira e portas sem fechadura. Altura total de 100cm	1 unid.
MTG4	Projeção de testeira em sistema modular de alumínio, com fechamento em TS. Aplicação de numeração em placa de PVC medindo 50 x 25cm, com adesivo vinílico impresso conforme comunicação visual	2,50m²
MTG6	Piso existente revestido com carpete 2mm cor grafite	12m²



Planta Baixa/Layout - Esquina/Esquina
ESCALA 1:25


LEGENDA DE MONTAGEM - MONTADORA (quantidade por expositor esquina/esquina)		
SIMB.	DESCRIÇÃO	QTD.
MTG1	Divisórias executadas em sistema modular de alumínio, com perfis estruturais e montagem por encaixe (travessas e travamento), fechamento em placas de TS, H=250cm + 50cm	12m²
MTG2	Balcão em sistema modular de alumínio, com fechamento em placas de TS, tampo em MDF. Internamente, possui prateleira e portas sem fechadura. Altura total de 100cm	1 unid.
MTG5	Projeção de testeira em sistema modular de alumínio, com fechamento em TS. Aplicação de numeração em três placas de PVC medindo 50 x 25cm, com adesivo vinílico impresso conforme comunicação visual	6,50m²
MTG6	Piso existente revestido com carpete 2mm cor grafite	12m²

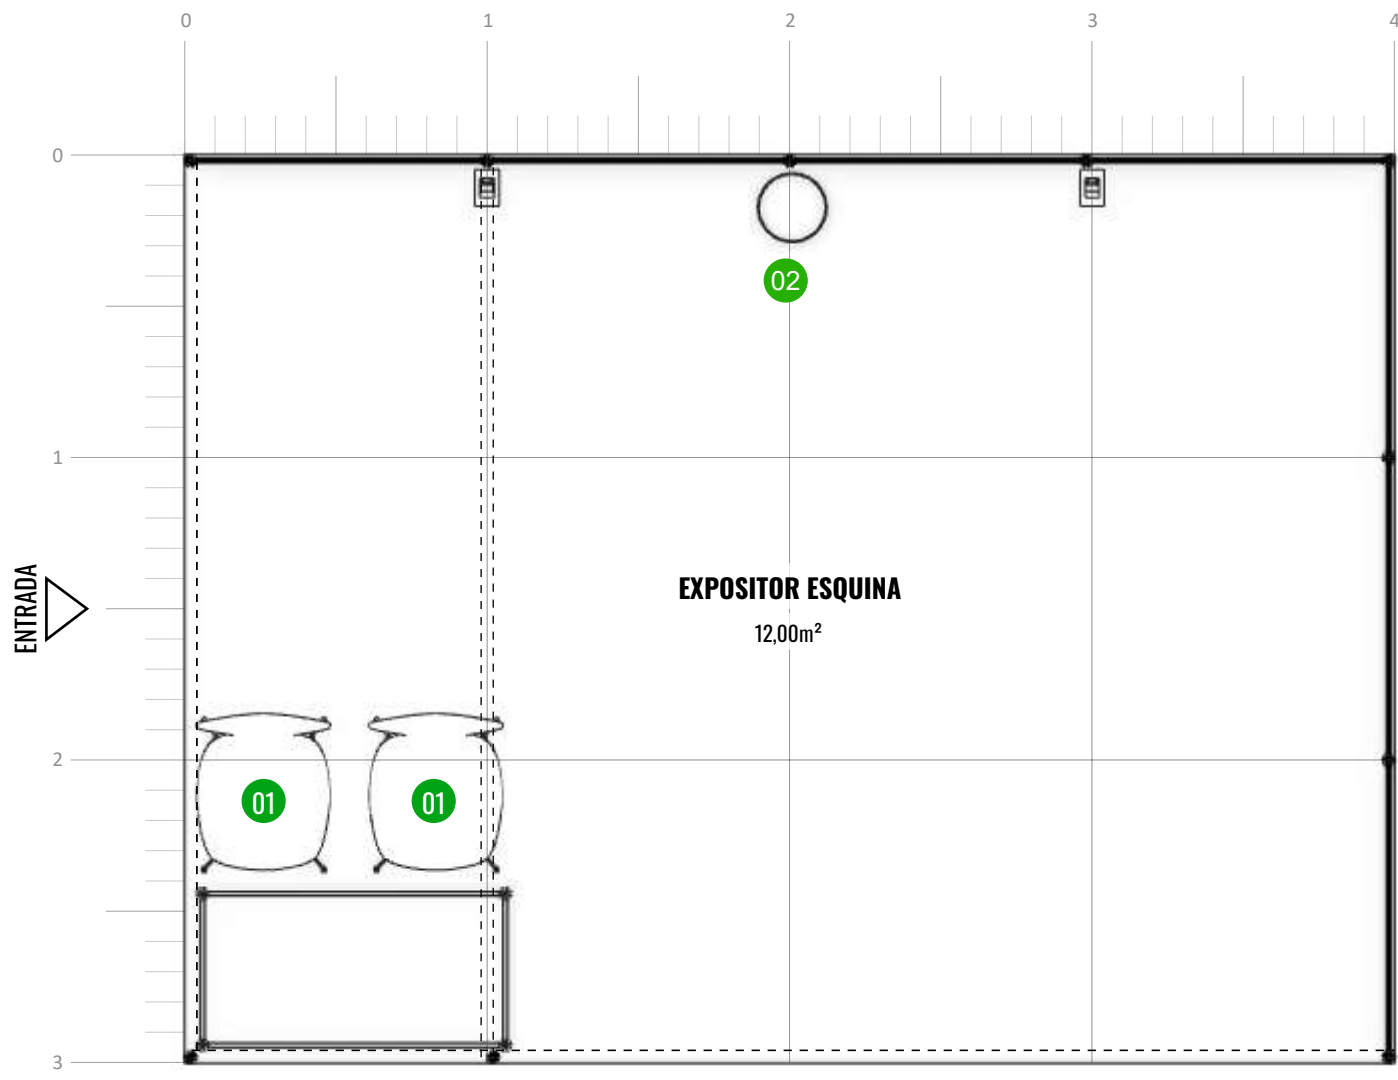

Planta de Mobiliários - Esquina
ESCALA 1:25




LEGENDA DE MOBILIÁRIO - MONTADORA (quantidade por expositor esquina)		
SIMB.	DESCRIÇÃO	QTD.
01	Banqueta com assento e encosto estofados/base cromada	02
02	Cesto de lixo 13L cor branco	01

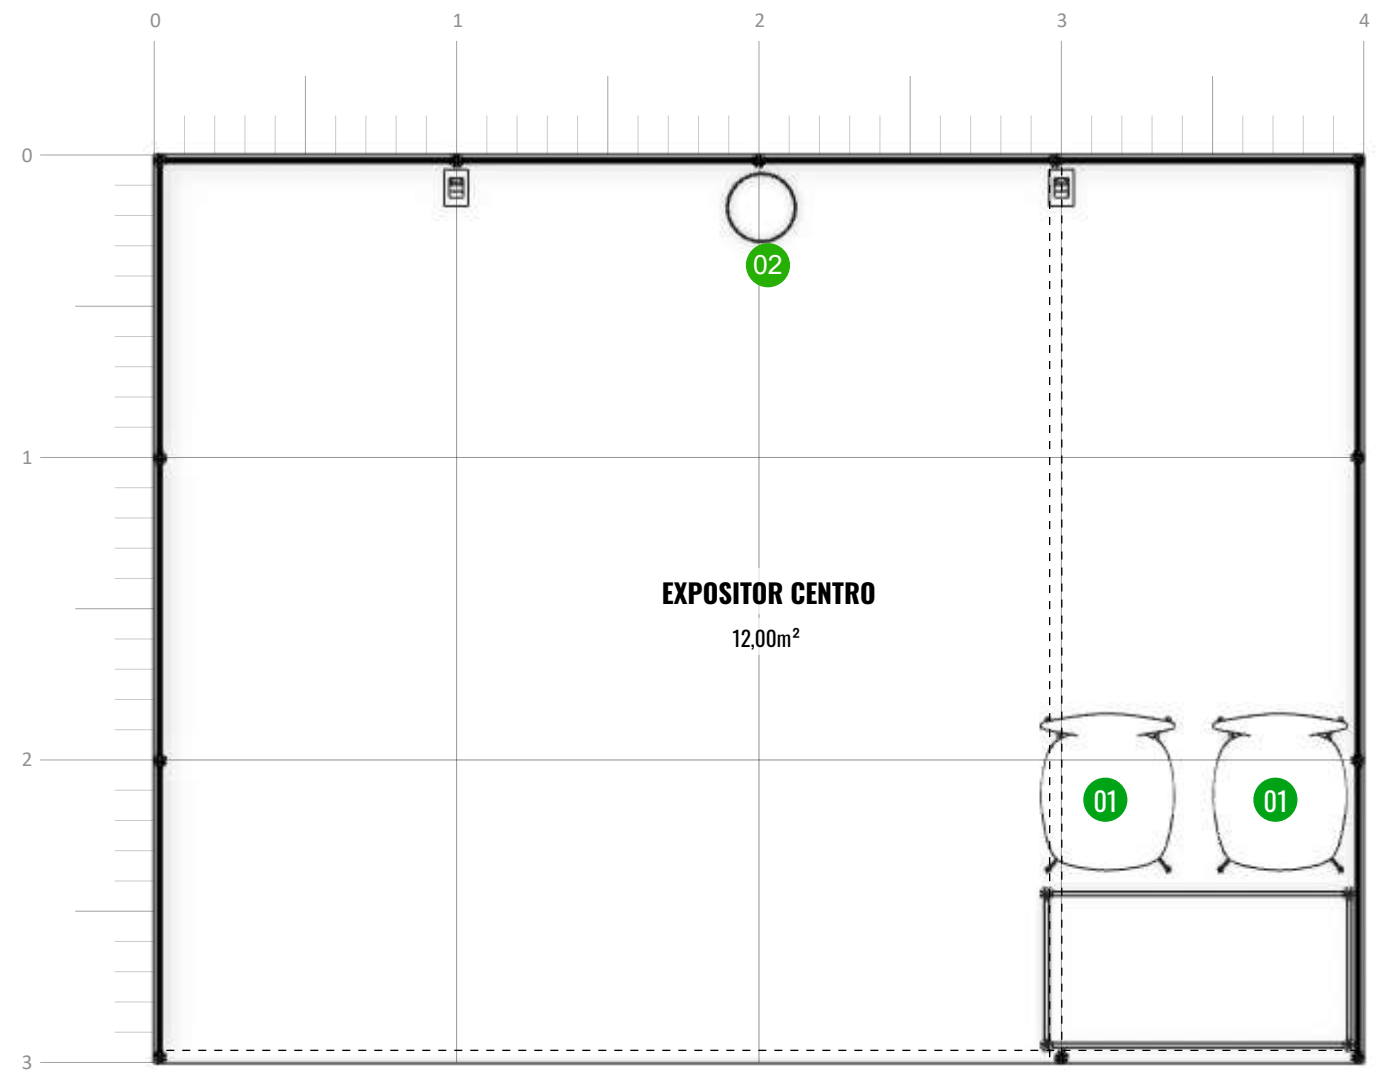

Planta de Mobiliários - Centro
ESCALA 1:25




LEGENDA DE MOBILIÁRIO - MONTADORA (quantidade por expositor centro)		
SIMB.	DESCRIÇÃO	QTD.
01	Banqueta com assento e encosto estofados/base cromada	02
02	Cesto de lixo 13L cor branco	01

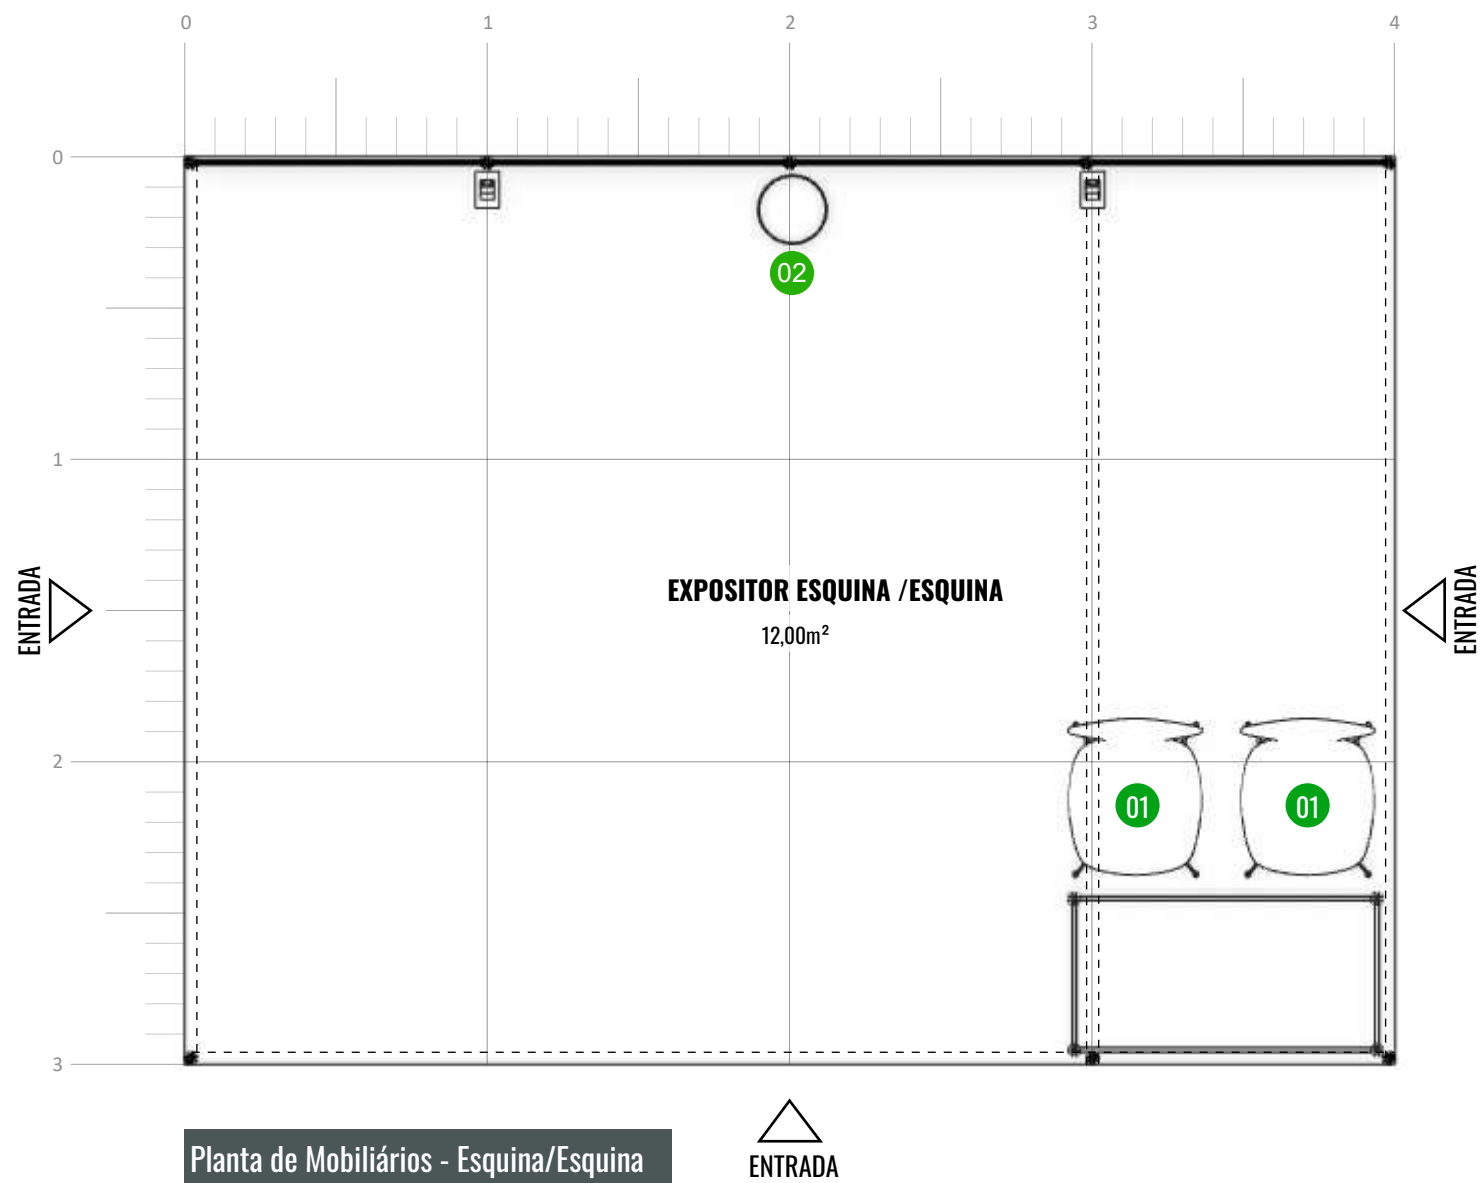

LEGENDA DE MOBILIÁRIO - MONTADORA (quantidade por expositor esquina/esquina)

SIMB.	DESCRIÇÃO	QTD.
01	Banqueta com assento e encosto estofados/base cromada	02
02	Cesto de lixo 13L cor branco	01

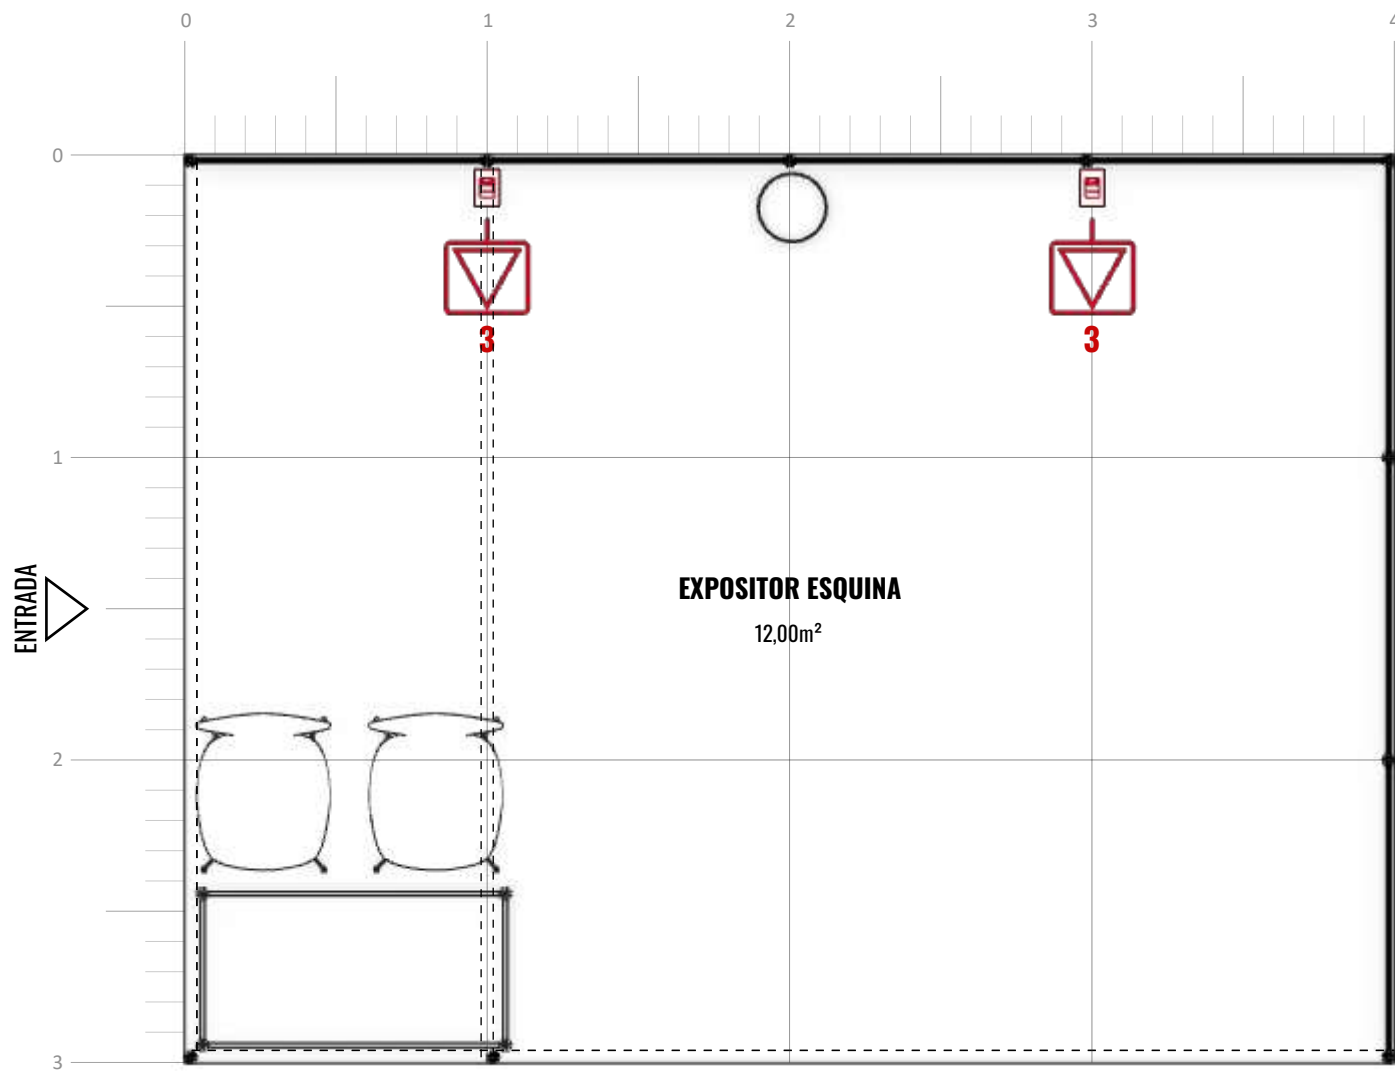


Planta de Pontos Elétricos - Esquina
ESCALA 1:25



LEGENDA DE PONTOS ELÉTRICOS - MONTADORA (quantidade por expositor esquina)

SIMB.	DESCRIÇÃO	QTD.
	Tomada tripla 2P+T/10A 220V - piso	02

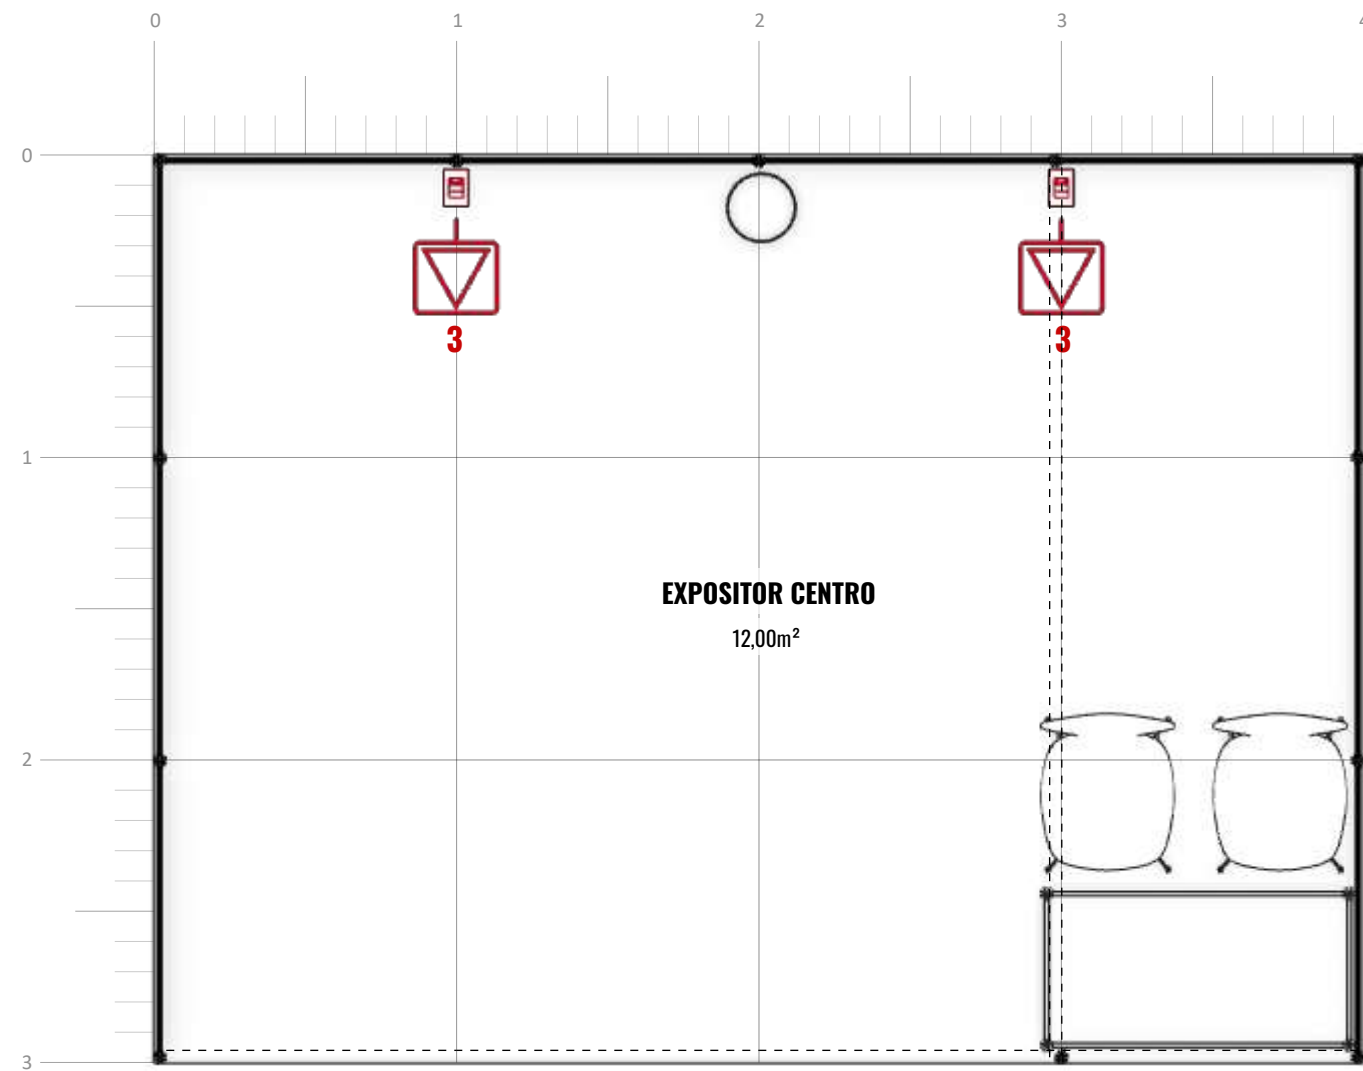


Planta de Pontos Elétricos - Centro
ESCALA 1:25



LEGENDA DE PONTOS ELÉTRICOS - MONTADORA (quantidade por expositor centro)

SIMB.	DESCRIÇÃO	QTD.
	Tomada tripla 2P+T/10A 220V - piso	02

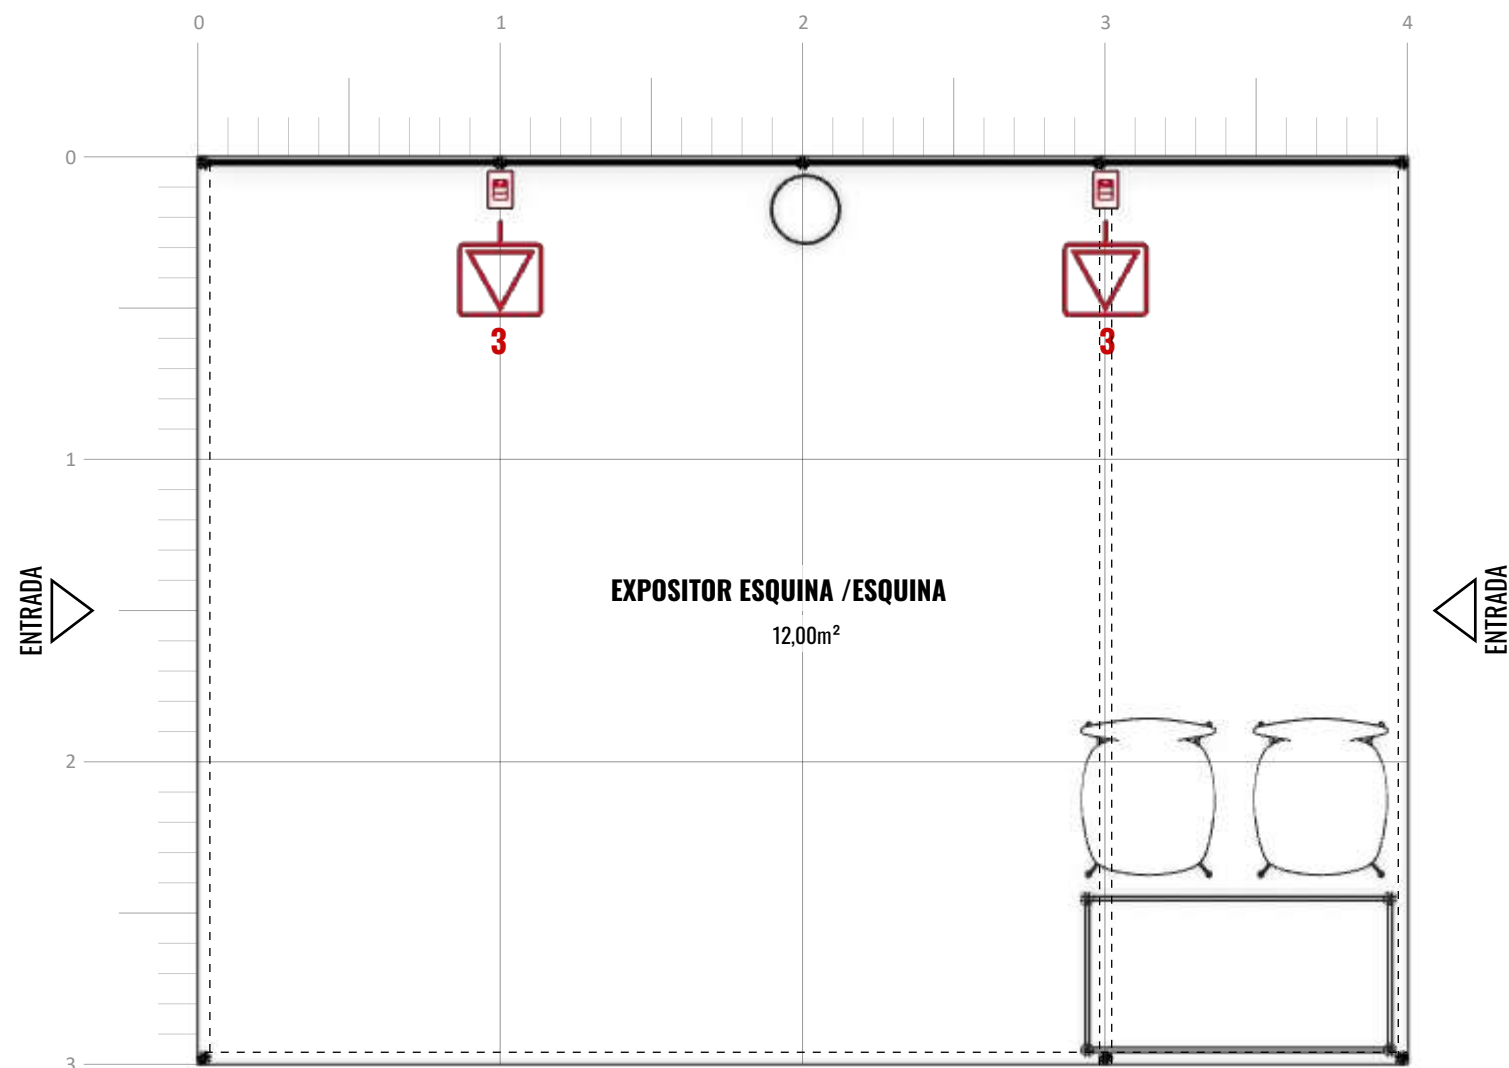

EXPOSITOR ESQUINA /ESQUINA
12,00m²


Planta de Pontos Elétricos - Esquina/Esquina

ESCALA 1:25

ENTRADA


LEGENDA DE PONTOS ELÉTRICOS - MONTADORA (quantidade por expositor esquina/esquina)

SIMB.	DESCRIÇÃO	QTD.
 3	Tomada tripla 2P+T/10A 220V - piso	02

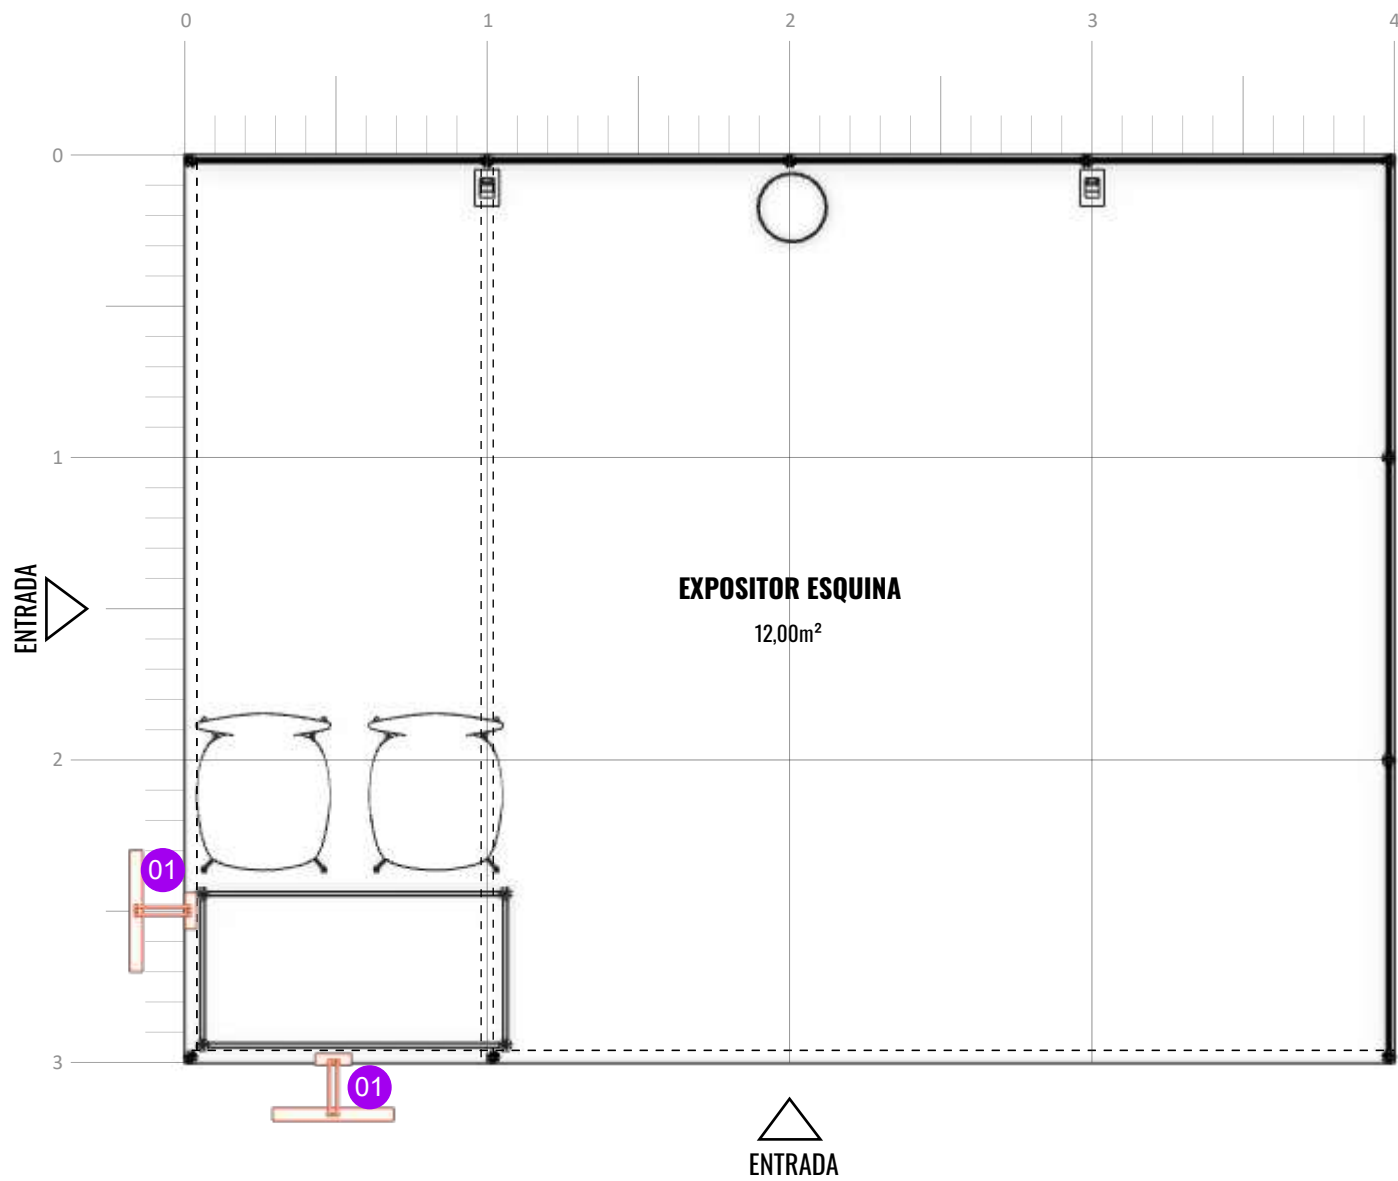

Planta Luminotécnica - Esquina
ESCALA 1:25

LEGENDA DE ILUMINAÇÃO - MONTADORA (quantitativo por expositor Esquina)		
SIMB.	DESCRIÇÃO	QTD.
01	Arandela LED linear com braço flexível 9w	02

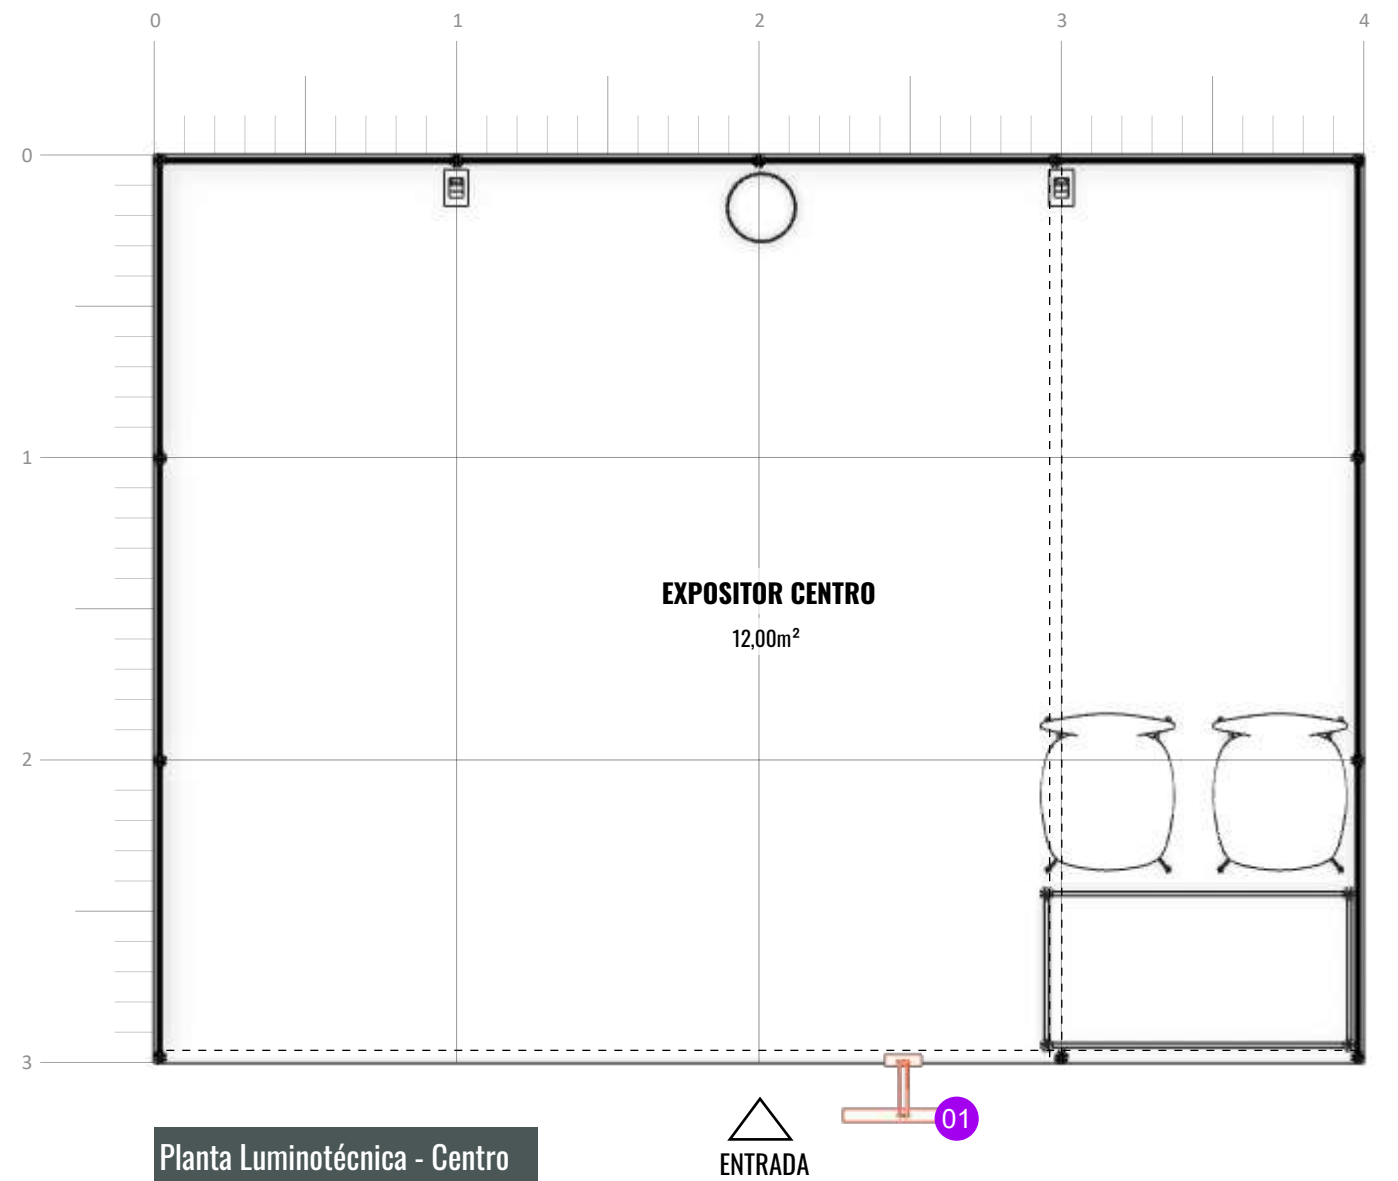

Planta Luminotécnica - Centro
ESCALA 1:25


LEGENDA DE ILUMINAÇÃO - MONTADORA (quantitativo por expositor Centro)		
SIMB.	DESCRIÇÃO	QTD.
01	Arandela LED linear com braço flexível 9w	01



SIMB.	DESCRIÇÃO	QTD.
01	Arandela LED linear com braço flexível 9w	03


FE26 | **SEBRAE**



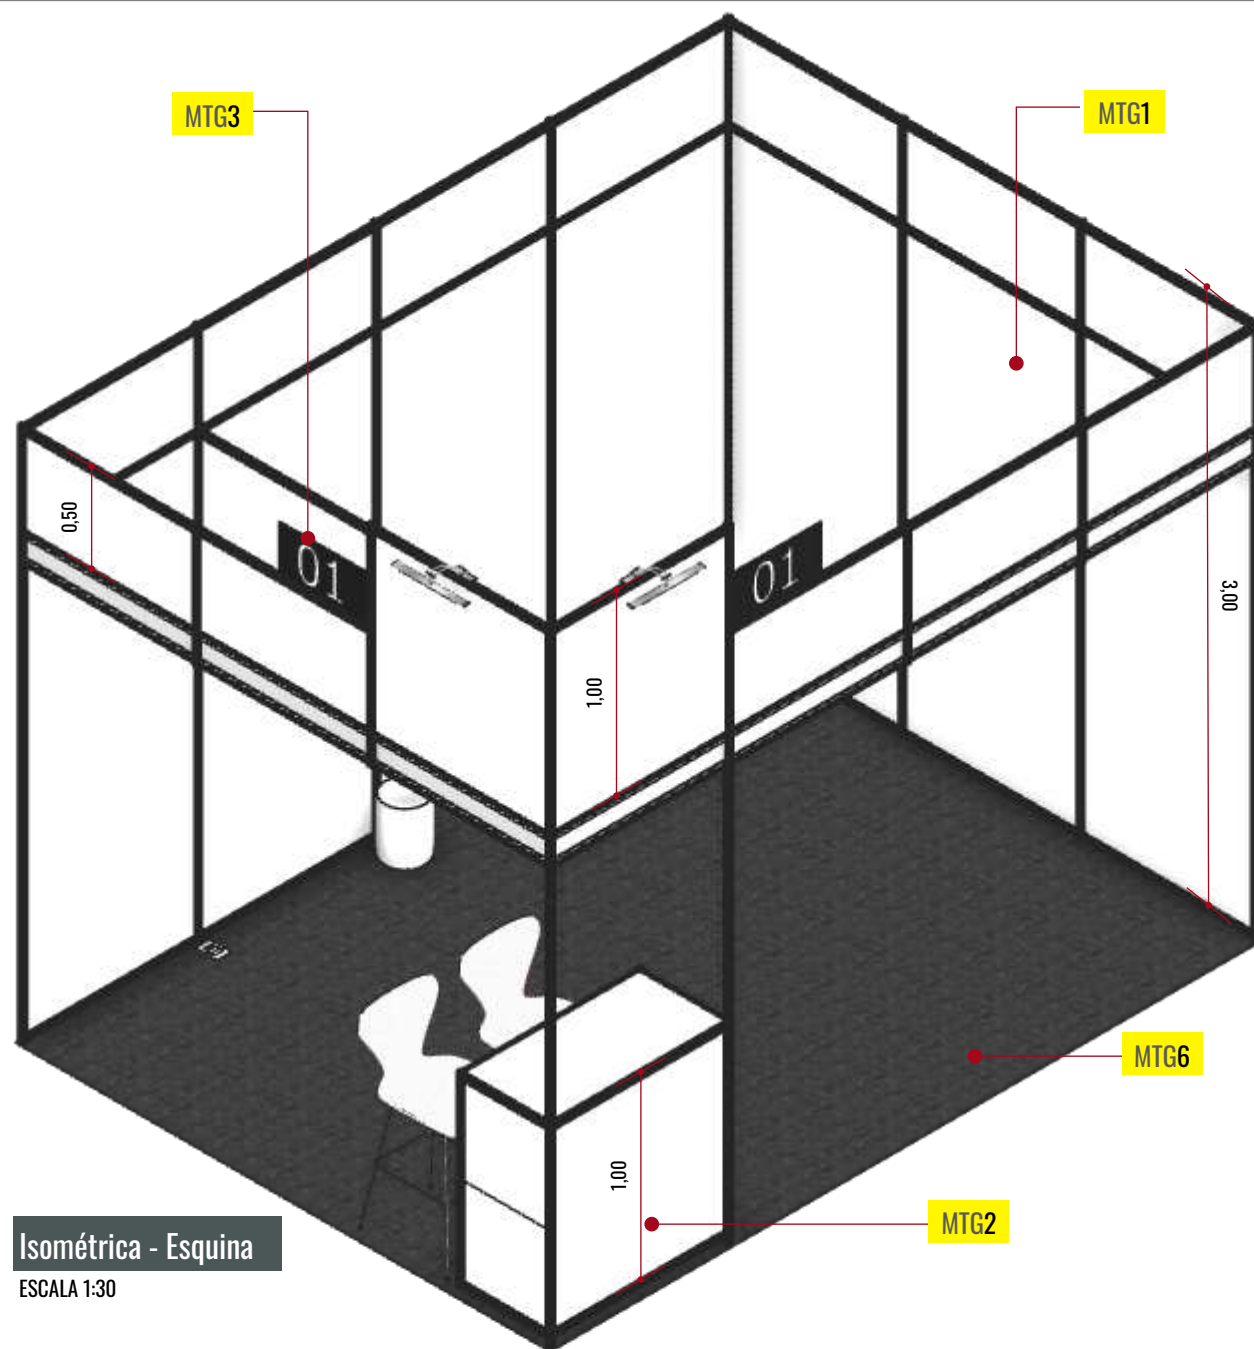


Isométrica - Esquina
ESCALA 1:30

LEGENDA DE MONTAGEM - MONTADORA (quantidade por expositor esquina)		
SIMB.	DESCRIÇÃO	QTD.
MTG1	Divisórias executadas em sistema modular de alumínio, com perfis estruturais e montagem por encaixe (travessas e travamento), fechamento em placas de TS, H=250cm + 50cm	21m²
MTG2	Balcão em sistema modular de alumínio, com fechamento em placas de TS, tampo em MDF. Internamente, possui prateleira e portas sem fechadura. Altura total de 100cm	1 unid.
MTG3	Testeira em sistema modular de alumínio, com fechamento em TS. Aplicação de numeração em duas placas de PVC medindo 50 x 25cm, com adesivo vinílico impresso conforme comunicação visual	4,50m²
MTG6	Piso existente revestido com carpete 2mm cor grafite	12m²

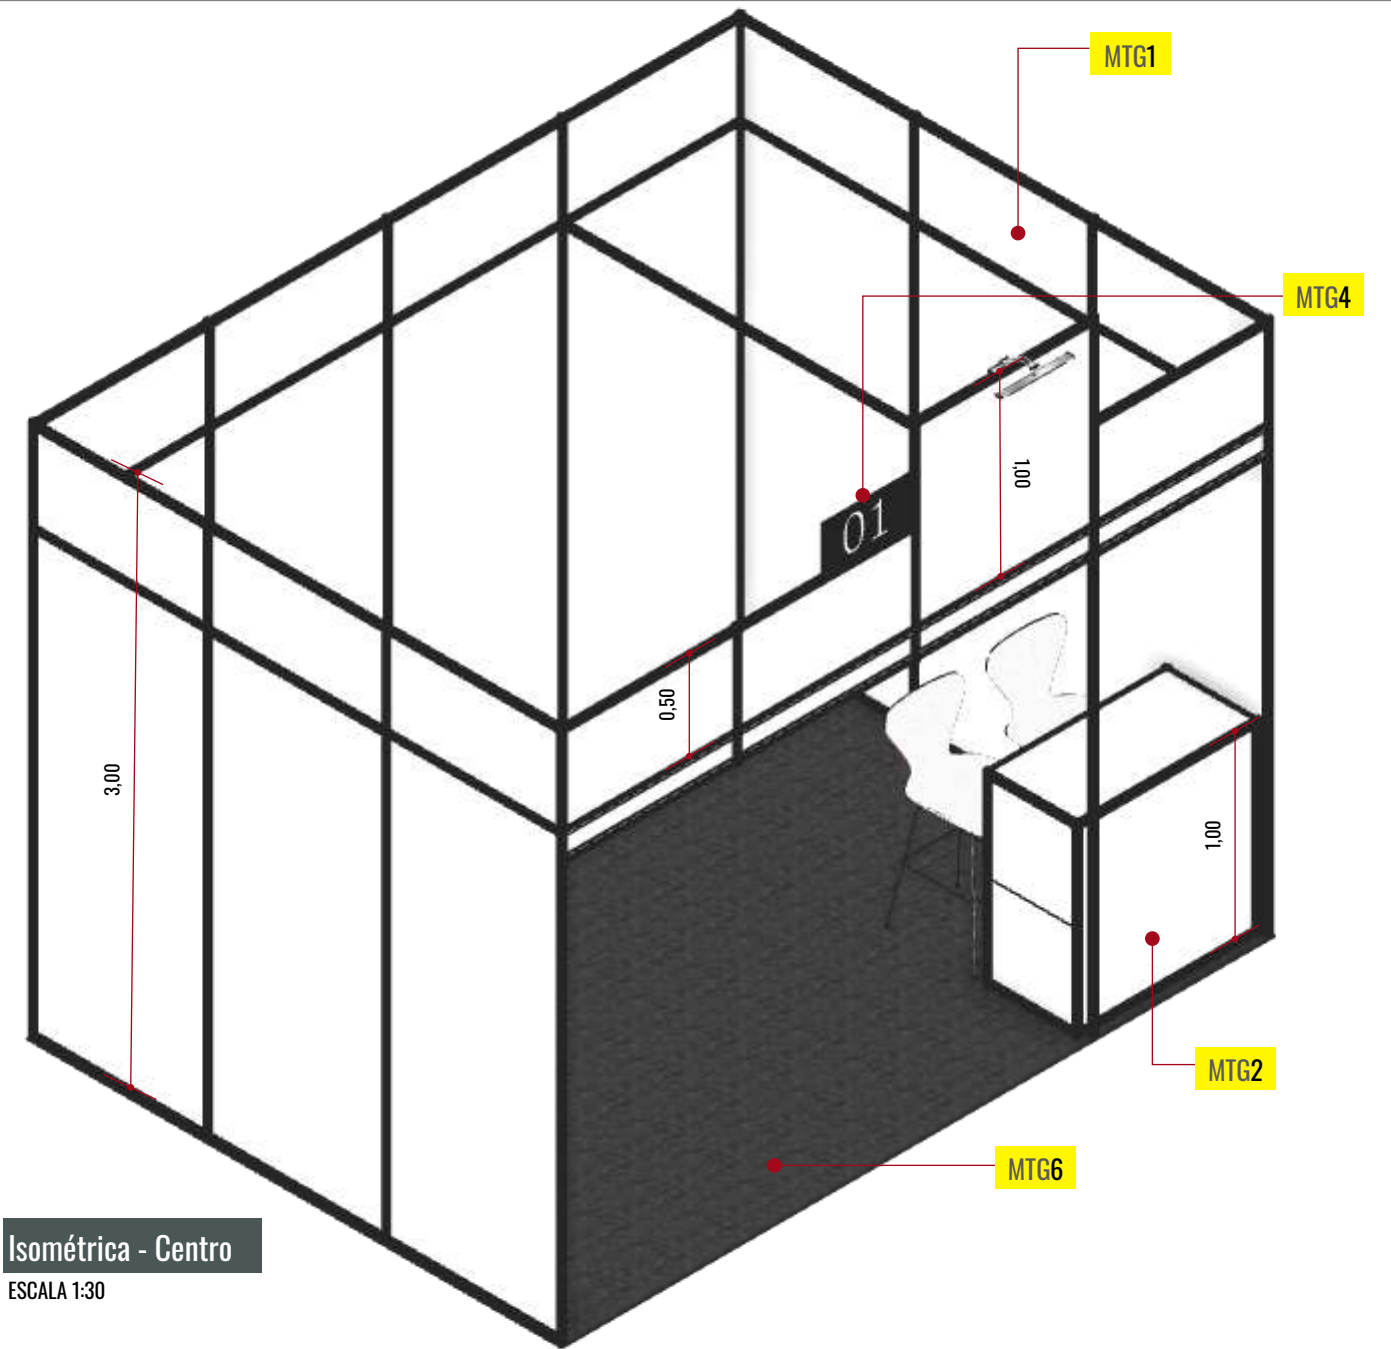


Isométrica - Centro
ESCALA 1:30

LEGENDA DE MONTAGEM - MONTADORA (quantidade por expositor centro)		
SIMB.	DESCRIÇÃO	QTD.
MTG1	Divisórias executadas em sistema modular de alumínio, com perfis estruturais e montagem por encaixe (travessas e travamento), fechamento em placas de TS, H=250cm + 50cm	21m²
MTG2	Balcão em sistema modular de alumínio, com fechamento em placas de TS, tampo em MDF. Internamente, possui prateleira e portas sem fechadura. Altura total de 100cm	1 unid.
MTG4	Projeção de testeira em sistema modular de alumínio, com fechamento em TS. Aplicação de numeração em placa de PVC medindo 50 x 25cm, com adesivo vinílico impresso conforme comunicação visual	2,50m²
MTG6	Piso existente revestido com carpete 2mm cor grafite	12m²

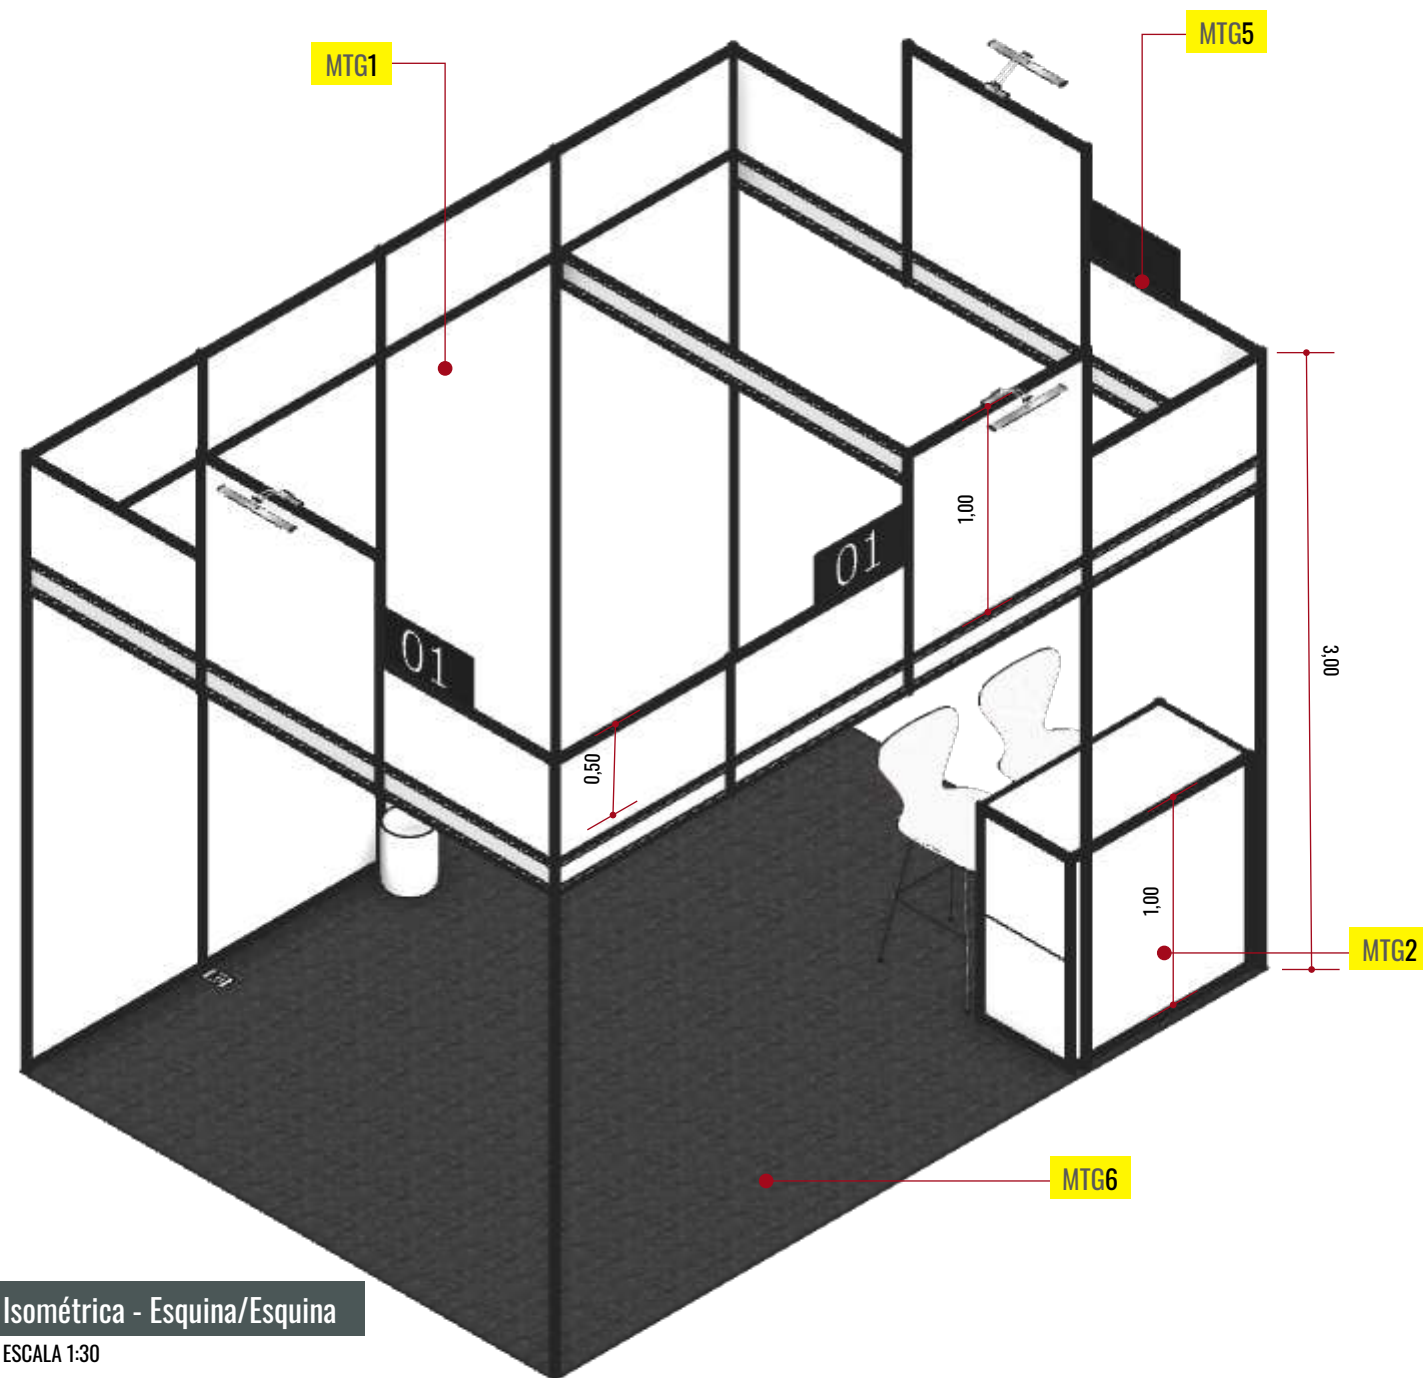

Isométrica - Esquina/Esquina
ESCALA 1:30

LEGENDA DE MONTAGEM - MONTADORA (quantidade por expositor esquina/esquina)		
SIMB.	DESCRIÇÃO	QTD.
MTG1	Divisórias executadas em sistema modular de alumínio, com perfis estruturais e montagem por encaixe (travessas e travamento), fechamento em placas de TS, H=250cm + 50cm	12m²
MTG2	Balcão em sistema modular de alumínio, com fechamento em placas de TS, tampo em MDF. Internamente, possui prateleira e portas sem fechadura. Altura total de 100cm	1 unid.
MTG5	Projeção de testeira em sistema modular de alumínio, com fechamento em TS. Aplicação de numeração em três placas de PVC medindo 50 x 25cm, com adesivo vinílico impresso conforme comunicação visual	6,50m²
MTG6	Piso existente revestido com carpete 2mm cor grafite	12m²

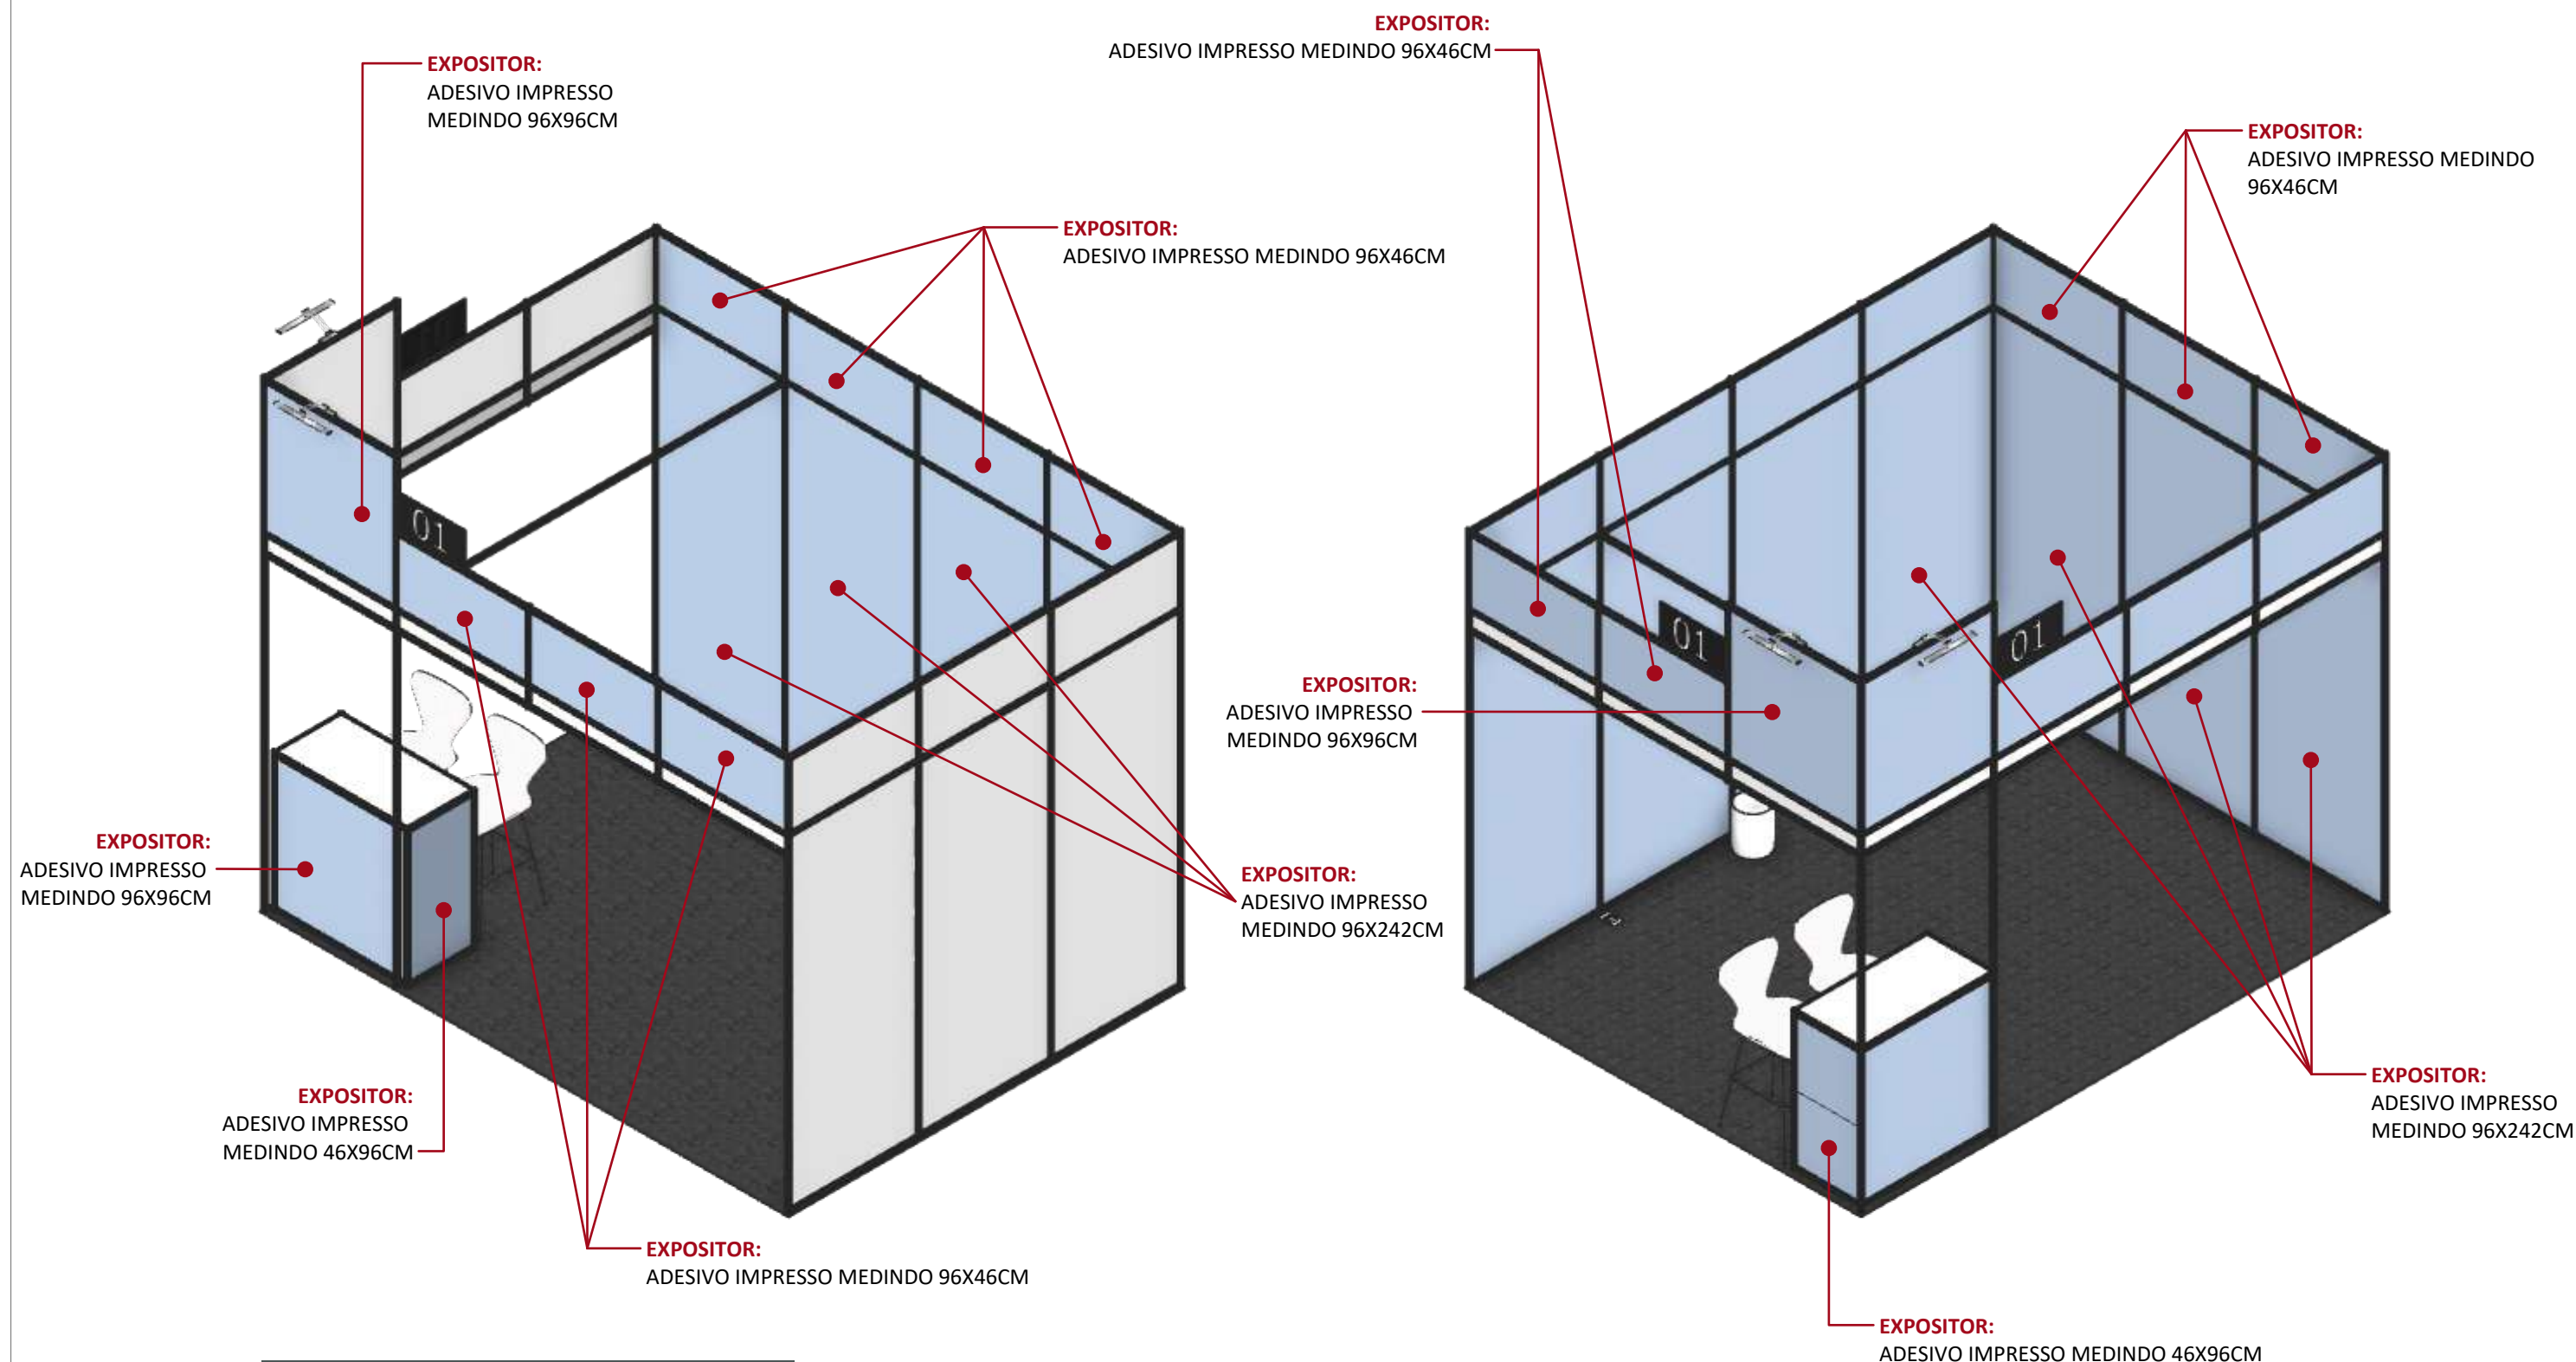

Comunicação Visual - Para Expositor | Esquina 12M²

ESCALA 1:35

TOTAL COMUNICAÇÃO VISUAL EXPOSITOR: 25,21M² DE ADESIVO IMPRESSO

OBS-01: O expositor pode adesivar todas as faces internas e as externas que estiverem na fachada do octanorm, sendo de responsabilidade da montadora a retirada desses adesivos pós evento.

OBS-02: Não aplicar adesivo nos montantes de estrutura de alumínio, apenas nos fechamentos em TS.

NOTA¹: O PROJETO ESTÁ SUJEITO À PROTEÇÃO DE DIREITOS AUTORAIS (art. 22 da Lei 9.610/ 98)
NOTA²: CONFERIR MEDIDAS NO LOCAL
(61) 3443-3129 - contato@m2arquitectura.com - @m2arquitectura




FEIRA DO EMPREENDEDOR SP
19 a 22 de outubro de 2026
VERSÃO DO PROJETO - PE01

01E - EXPOSITOR ESQUINA+CENTRO - 12m²-
PROJETO EXECUTIVO
DESENHO
Comunicação Visual - Para Expositor

LÍVIA MOTTA
CAU/DF: A92918-2
VALÉRIA MOTTA
CAU/DF: A14228-0



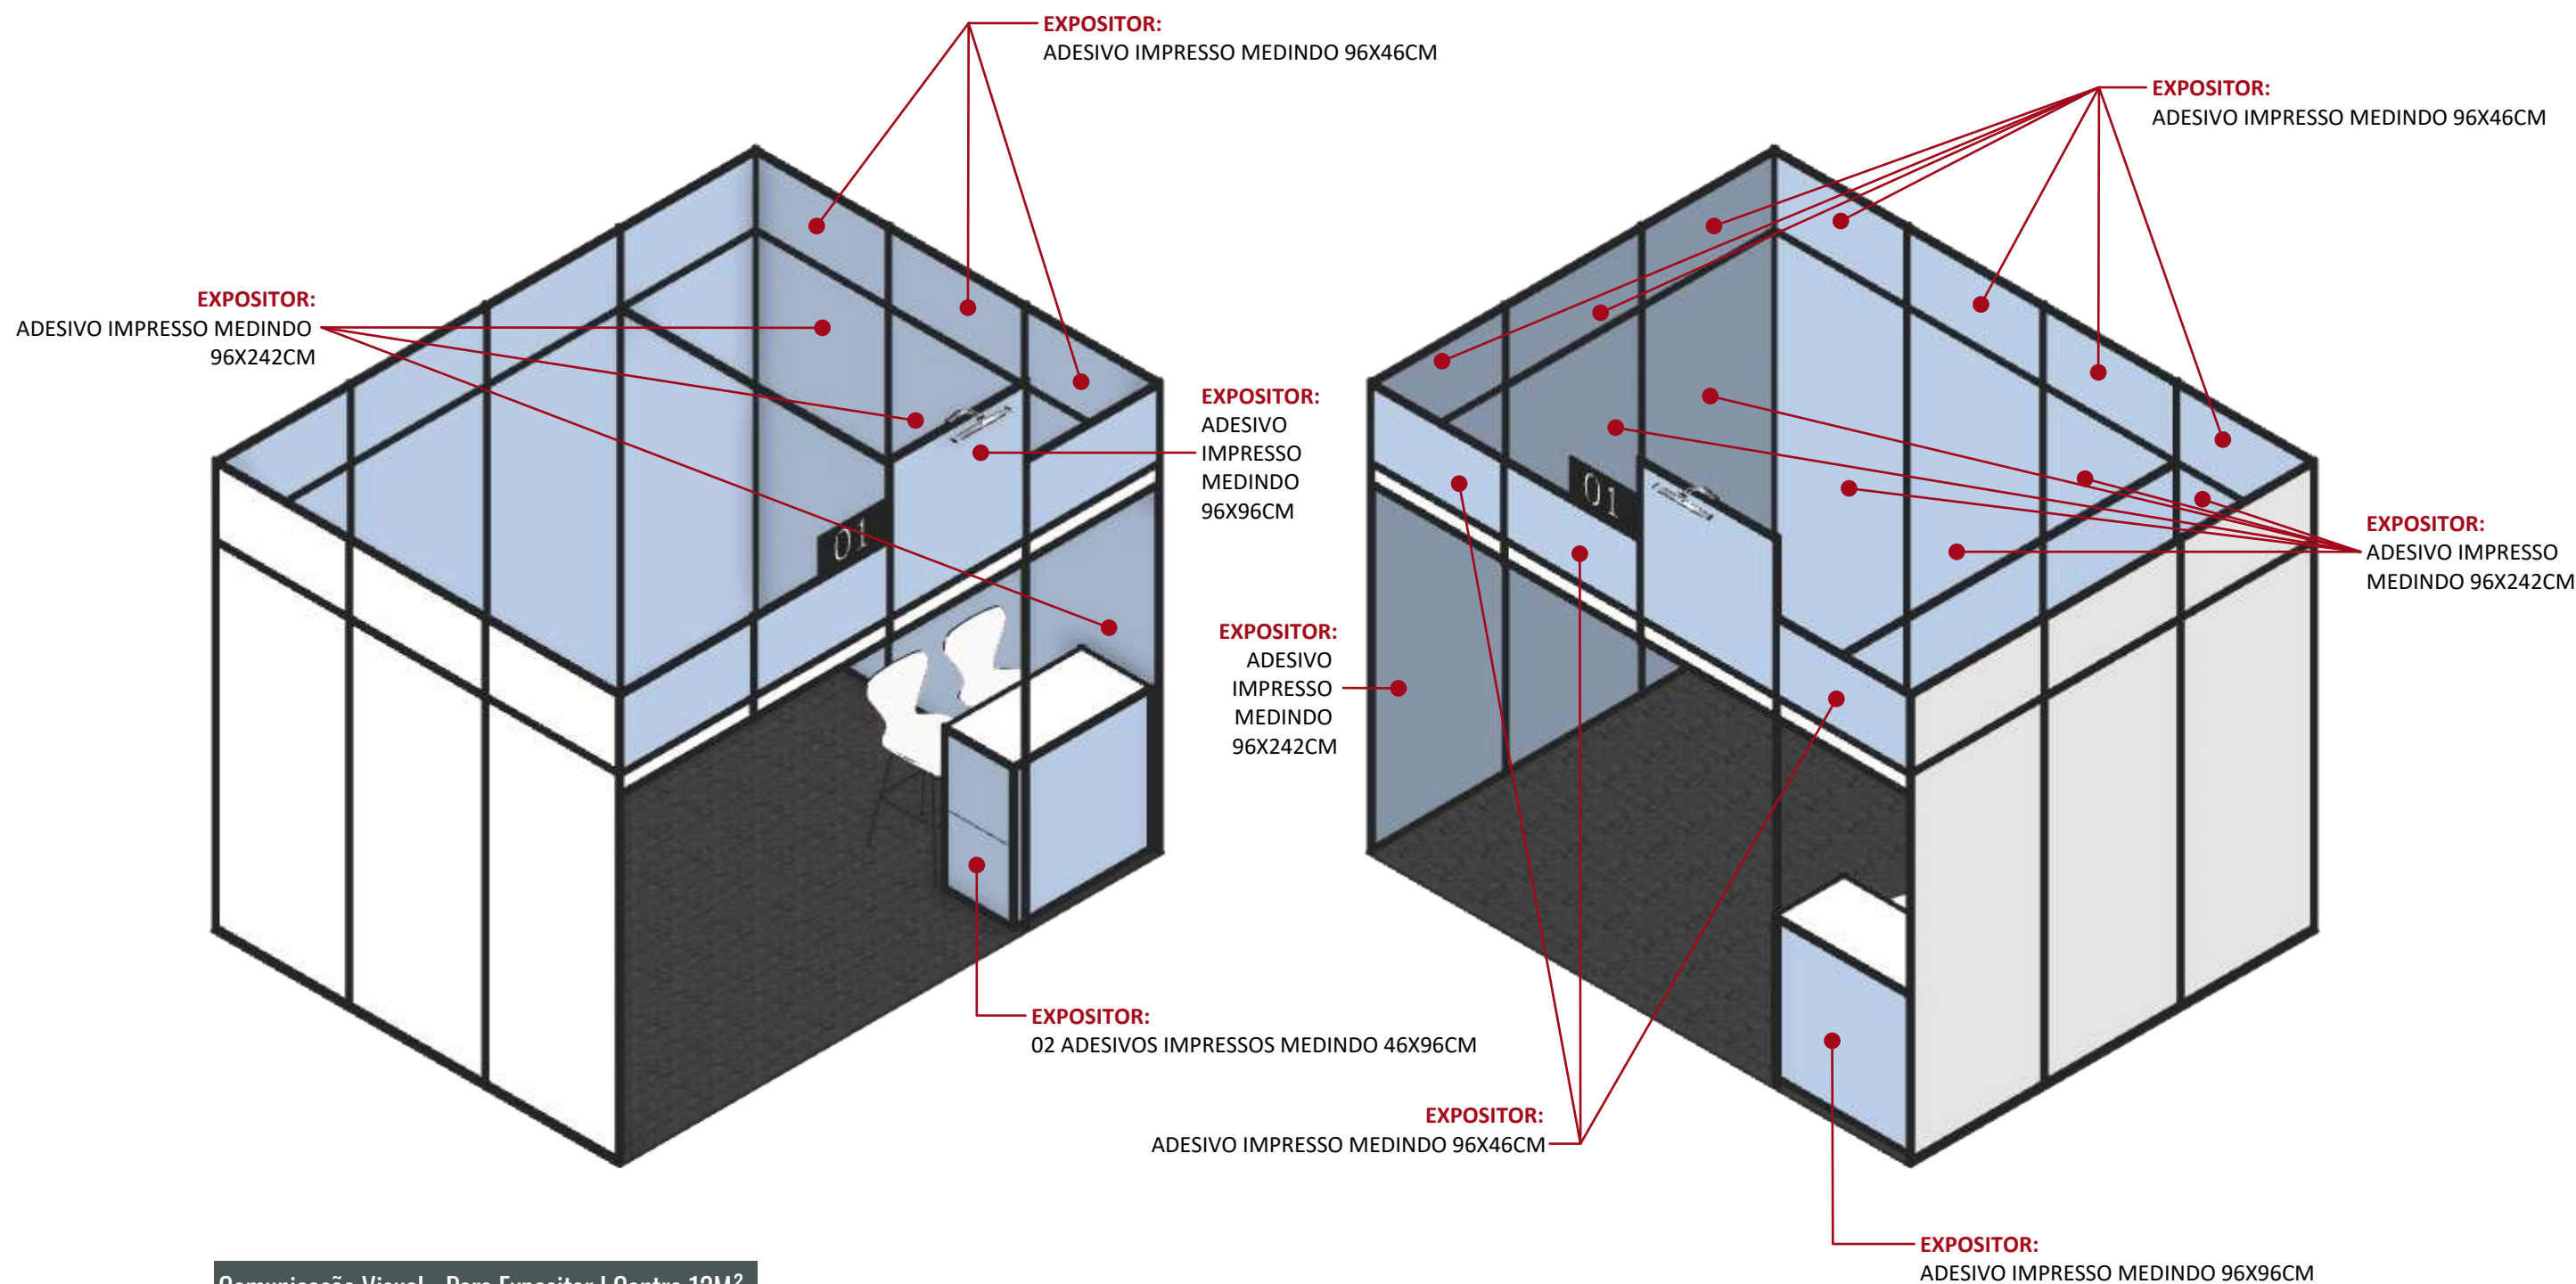



Comunicação Visual - Para Expositor I Centro 12M²

ESCALA 1:35

TOTAL COMUNICAÇÃO VISUAL EXPOSITOR: 31,70M² DE ADESIVO IMPRESSO

OBS-01: O expositor pode adesivar todas as faces internas e as externas que estiverem na fachada do octanorm, sendo de responsabilidade da montadora a retirada desses adesivos pós evento.

OBS-02: Não aplicar adesivo nos montantes de estrutura de alumínio, apenas nos fechamentos em TS.

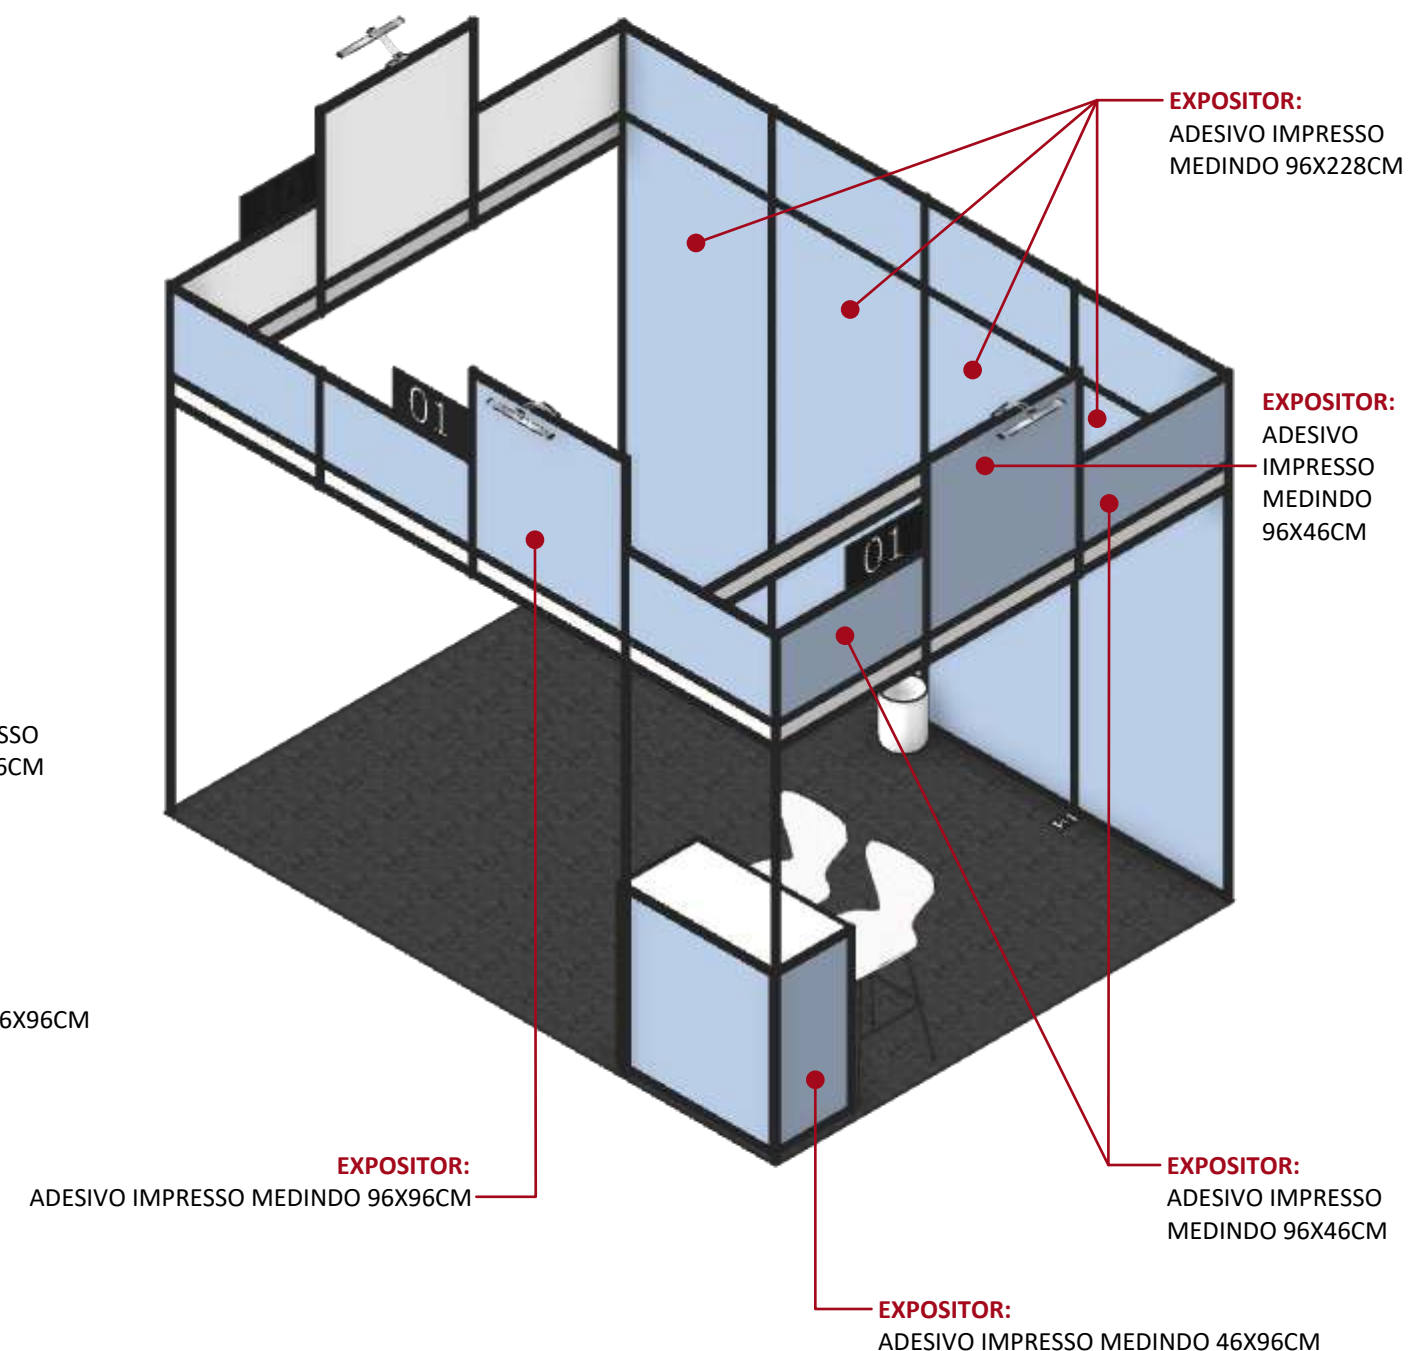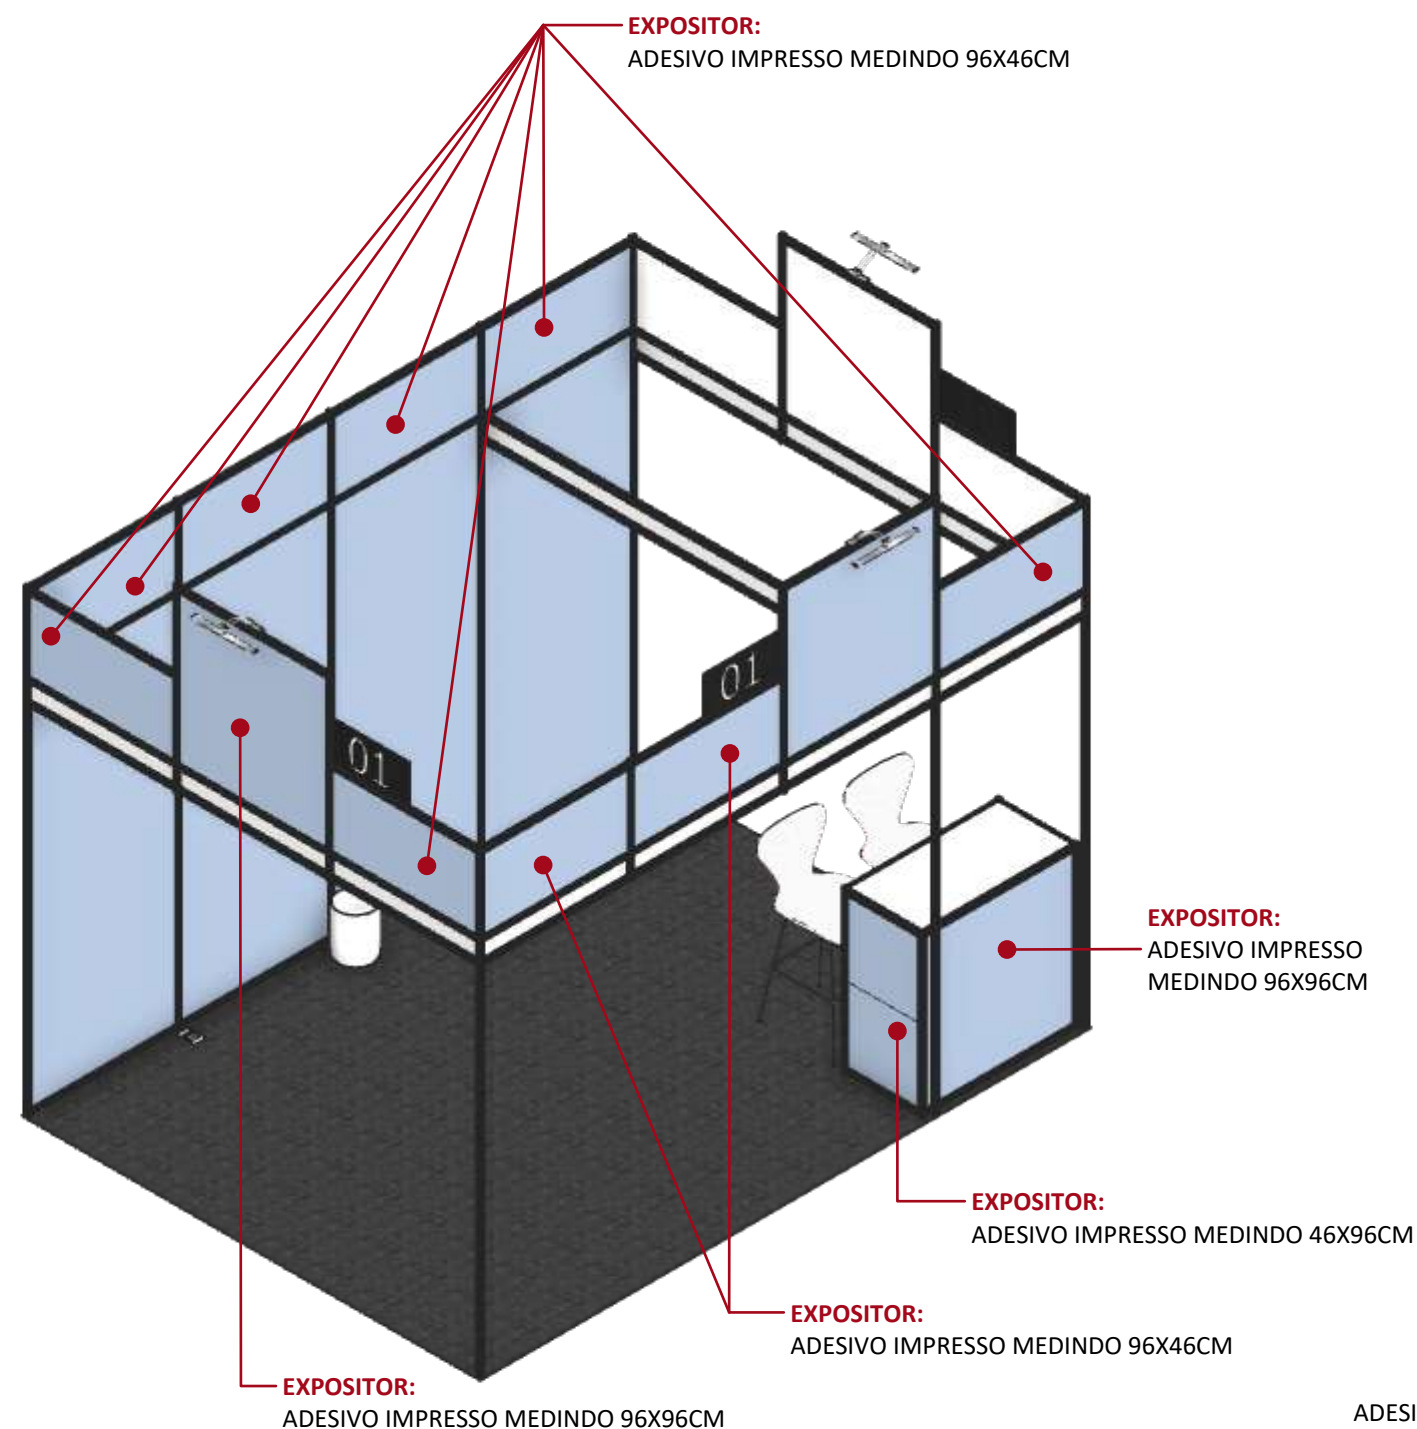


Comunicação Visual - Para Expositor I Esquina/Esquina 12M²

ESCALA 1:35

TOTAL COMUNICAÇÃO VISUAL EXPOSITOR: 18,72M² DE ADESIVO IMPRESSO

OBS-01: O expositor pode adesivar todas as faces internas e as externas que estiverem na fachada do octanorm, sendo de responsabilidade da montadora a retirada desses adesivos pós evento.

OBS-02: Não aplicar adesivo nos montantes de estrutura de alumínio, apenas nos fechamentos em TS.

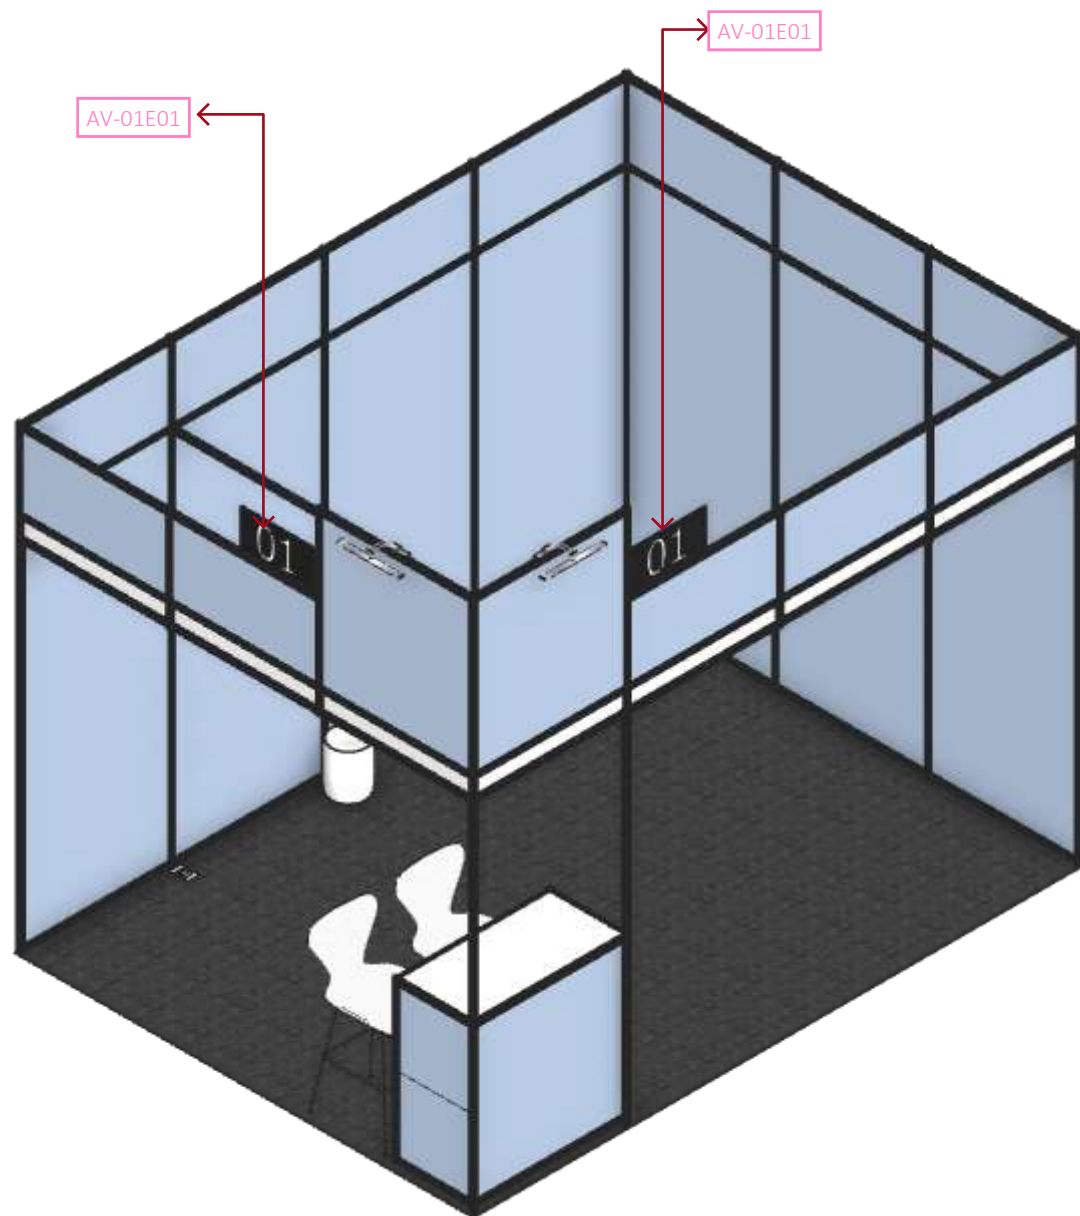


Comunicação Visual - Para Montadora I Esquina 12M²

ESCALA 1:35

ADESIVO VINÍLICO IMPRESSO - AV - ESQUINA (quantidade por expositor)

CÓD	DESCRIÇÃO	QTD.
AV-01E01	Adesivo vinílico impresso com numeração do expositor impressa, medindo 0,50x0,25m	02

OBS.: os adesivos vinílicos impressos possuem acréscimo de 2cm de sangria em todos os lados

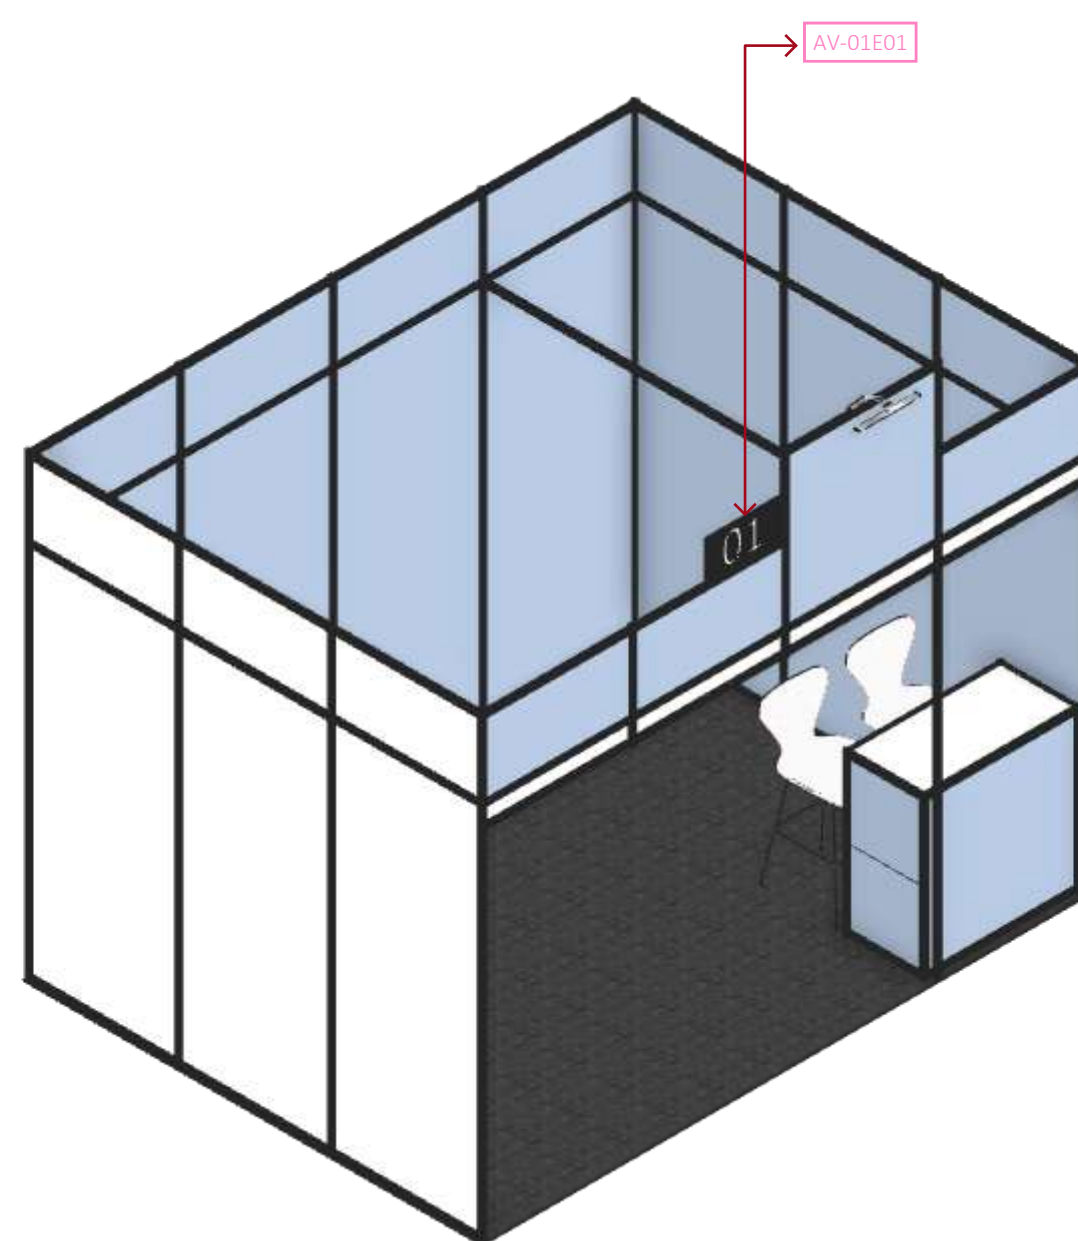


Comunicação Visual - Para Montadora I Centro 12M²

ESCALA 1:35

ADESIVO VINÍLICO IMPRESSO - AV - CENTRO (quantidade por expositor)


CÓD	DESCRIÇÃO	QTD.
AV-01E01	Adesivo vinílico impresso com numeração do expositor impressa, medindo 0,50x0,25m	01

OBS.: os adesivos vinílicos impressos possuem acréscimo de 2cm de sangria em todos os lados

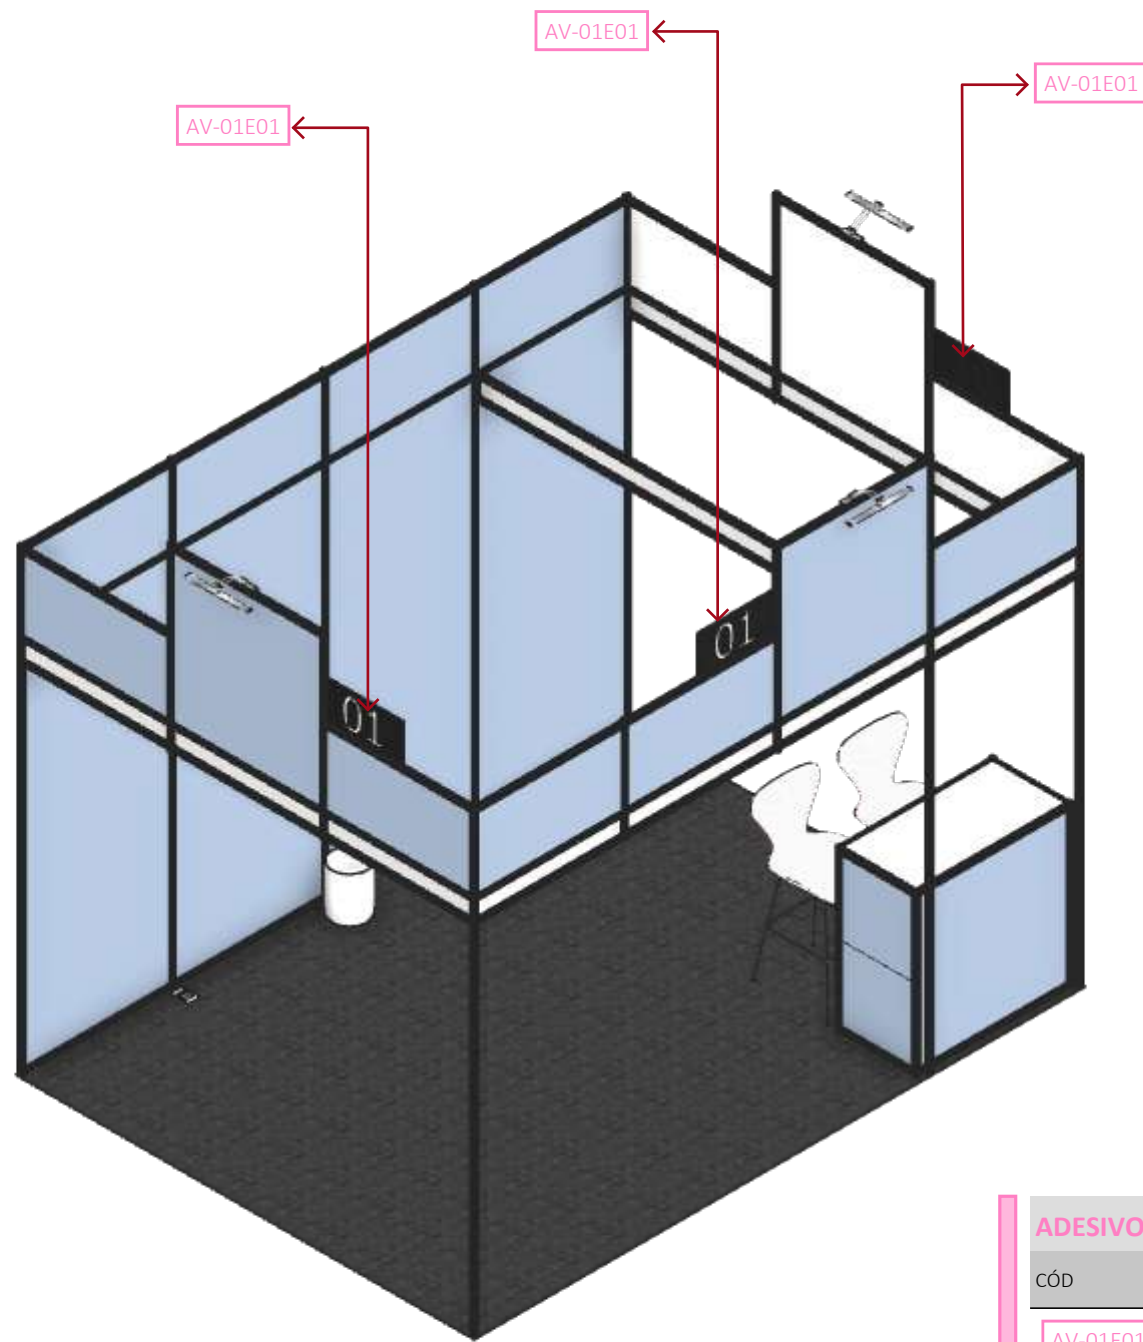

Comunicação Visual - Para Montadora I Esquina/Esquina 12M²
ESCALA 1:35

ADESIVO VINÍLICO IMPRESSO - AV - ESQUINA/ESQUINA (quantidade por expositor)		
CÓD	DESCRIÇÃO	QTD.
AV-01E01	Adesivo vinílico impresso com numeração do expositor impressa, medindo 0,50x0,25m	03
OBS.: os adesivos vinílicos impressos possuem acréscimo de 2cm de sangria em todos os lados		

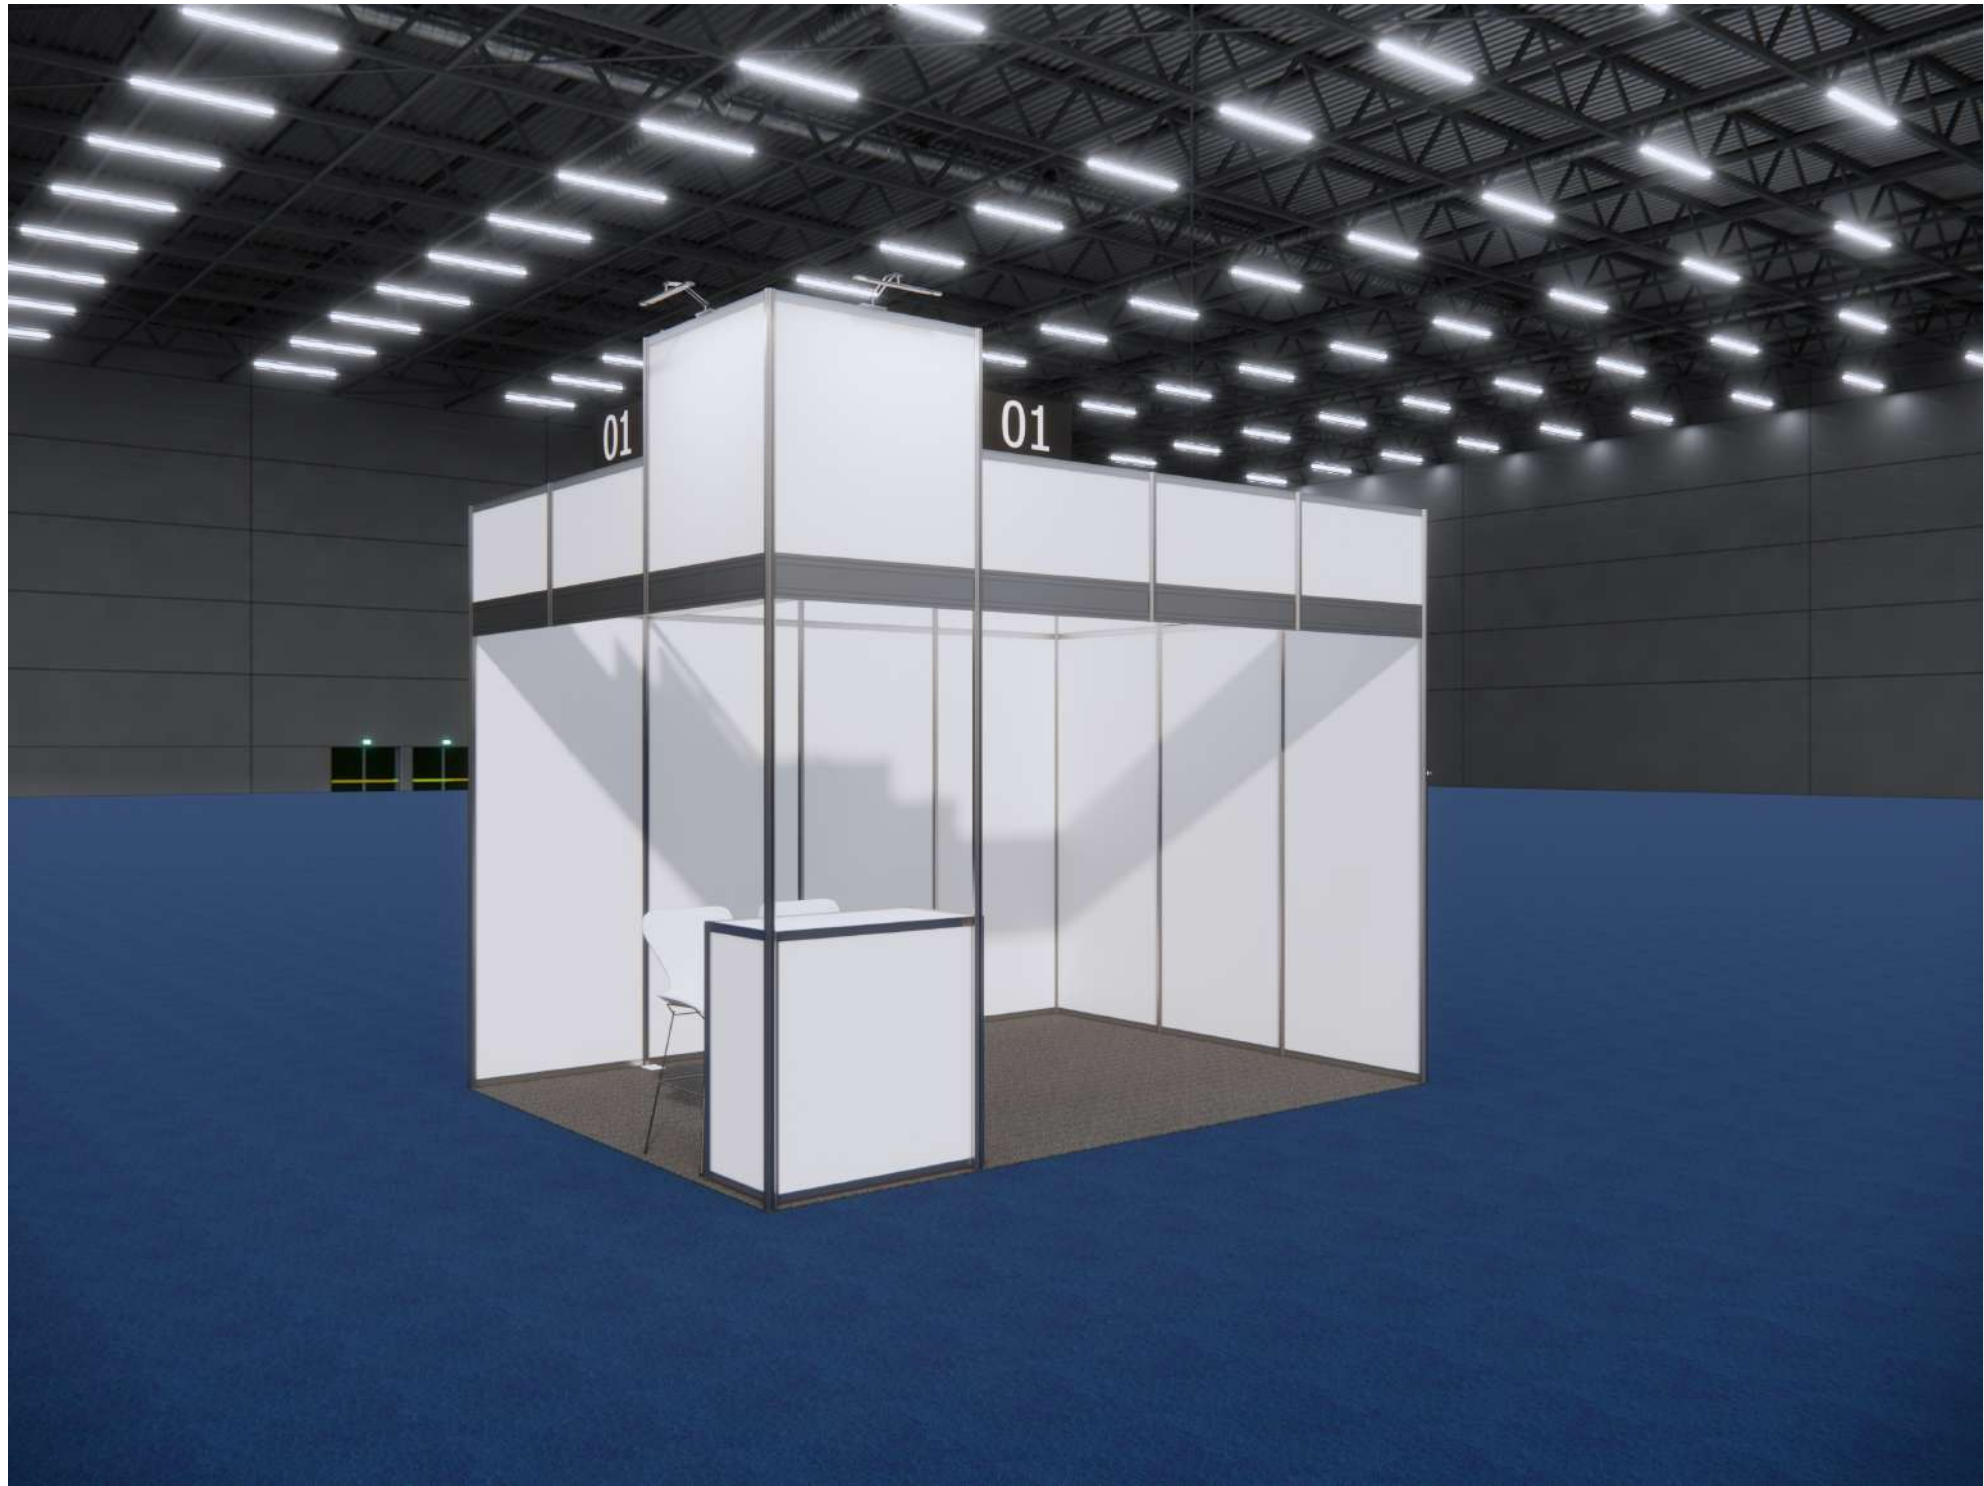

Perspectiva 3D | EXPOSITOR 06M² ESQUINA
SEM ESCALA

NOTA¹: O PROJETO ESTÁ SUJEITO À PROTEÇÃO DE DIREITOS AUTORAIS (art. 22 da Lei 9.610/ 98)
NOTA²: CONFERIR MEDIDAS NO LOCAL
(61) 3443-3129 - contato@m2arquitectura.com - @m2arquitectura




FEIRA DO EMPREENDEDOR SP
19 a 22 de outubro de 2026
VERSÃO DO PROJETO - PE01

01E - EXPOSITOR ESQUINA+CENTRO - 12m²-
PROJETO EXECUTIVO
DESENHO
Perspectiva 3D

LÍVIA MOTTA
CAU/DF: A92918-2
VALÉRIA MOTTA
CAU/DF: A14228-0



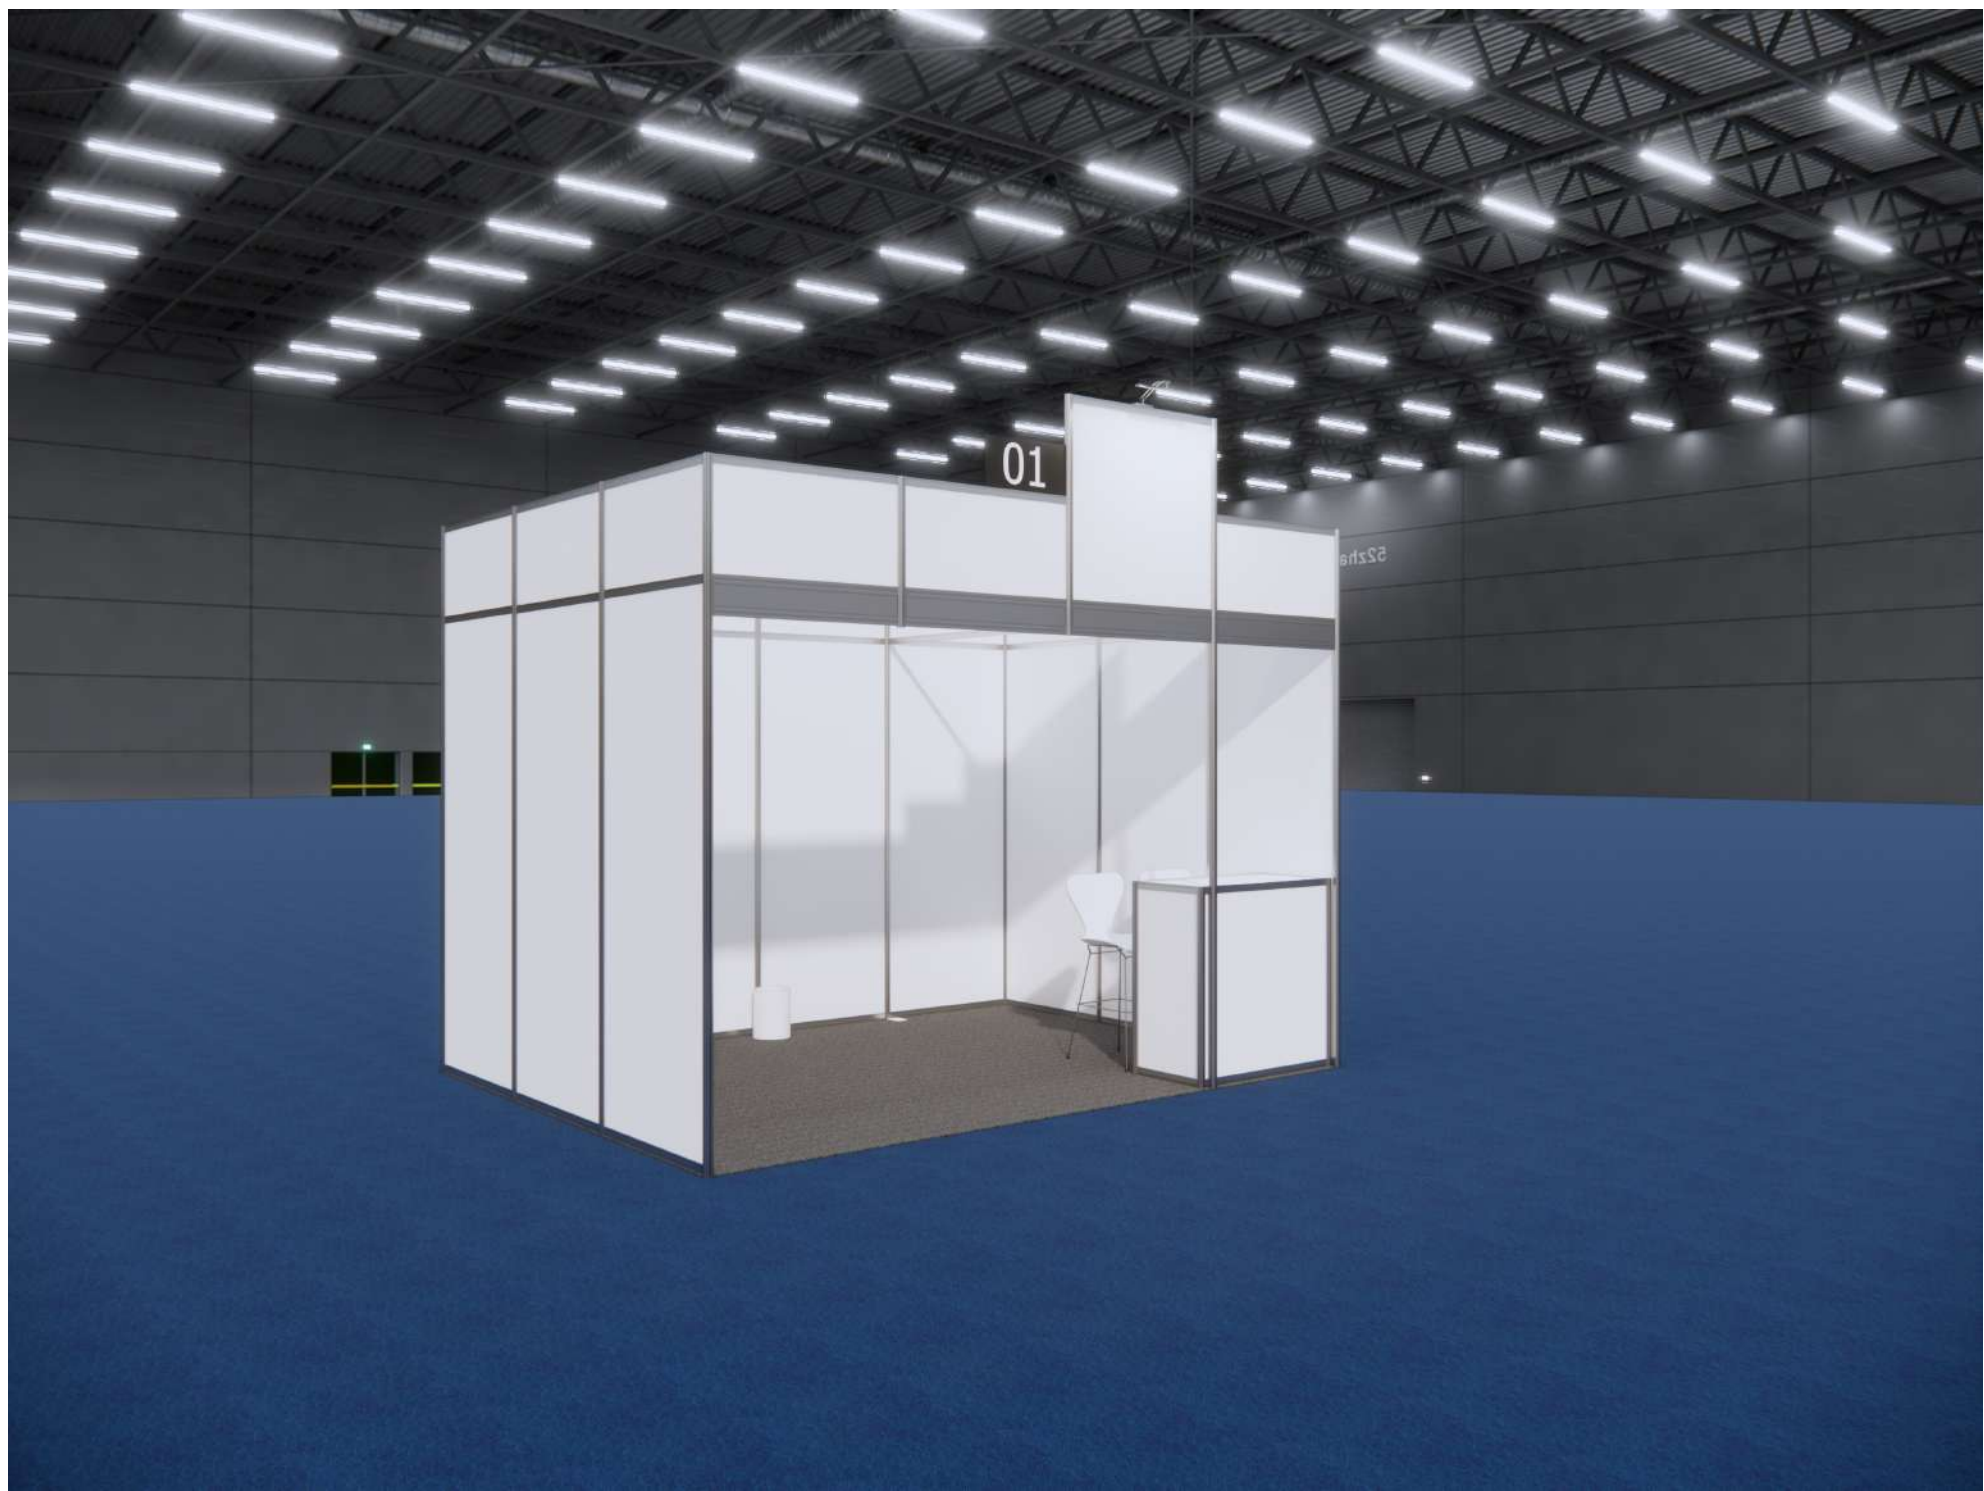

Perspectiva 3D | EXPOSITOR 06M² CENTRO
SEM ESCALA

NOTA¹: O PROJETO ESTÁ SUJEITO À PROTEÇÃO DE DIREITOS AUTORAIS (art. 22 da Lei 9.610/ 98)
NOTA²: CONFERIR MEDIDAS NO LOCAL
(61) 3443-3129 - contato@m2arquitetura.com - @m2arquitetura




FEIRA DO EMPREENDEDOR SP
19 a 22 de outubro de 2026
VERSÃO DO PROJETO - PE01

01E - EXPOSITOR ESQUINA+CENTRO - 12m²-
PROJETO EXECUTIVO
DESENHO
Perspectiva 3D

LÍVIA MOTTA
CAU/DF: A92918-2
VALÉRIA MOTTA
CAU/DF: A14228-0



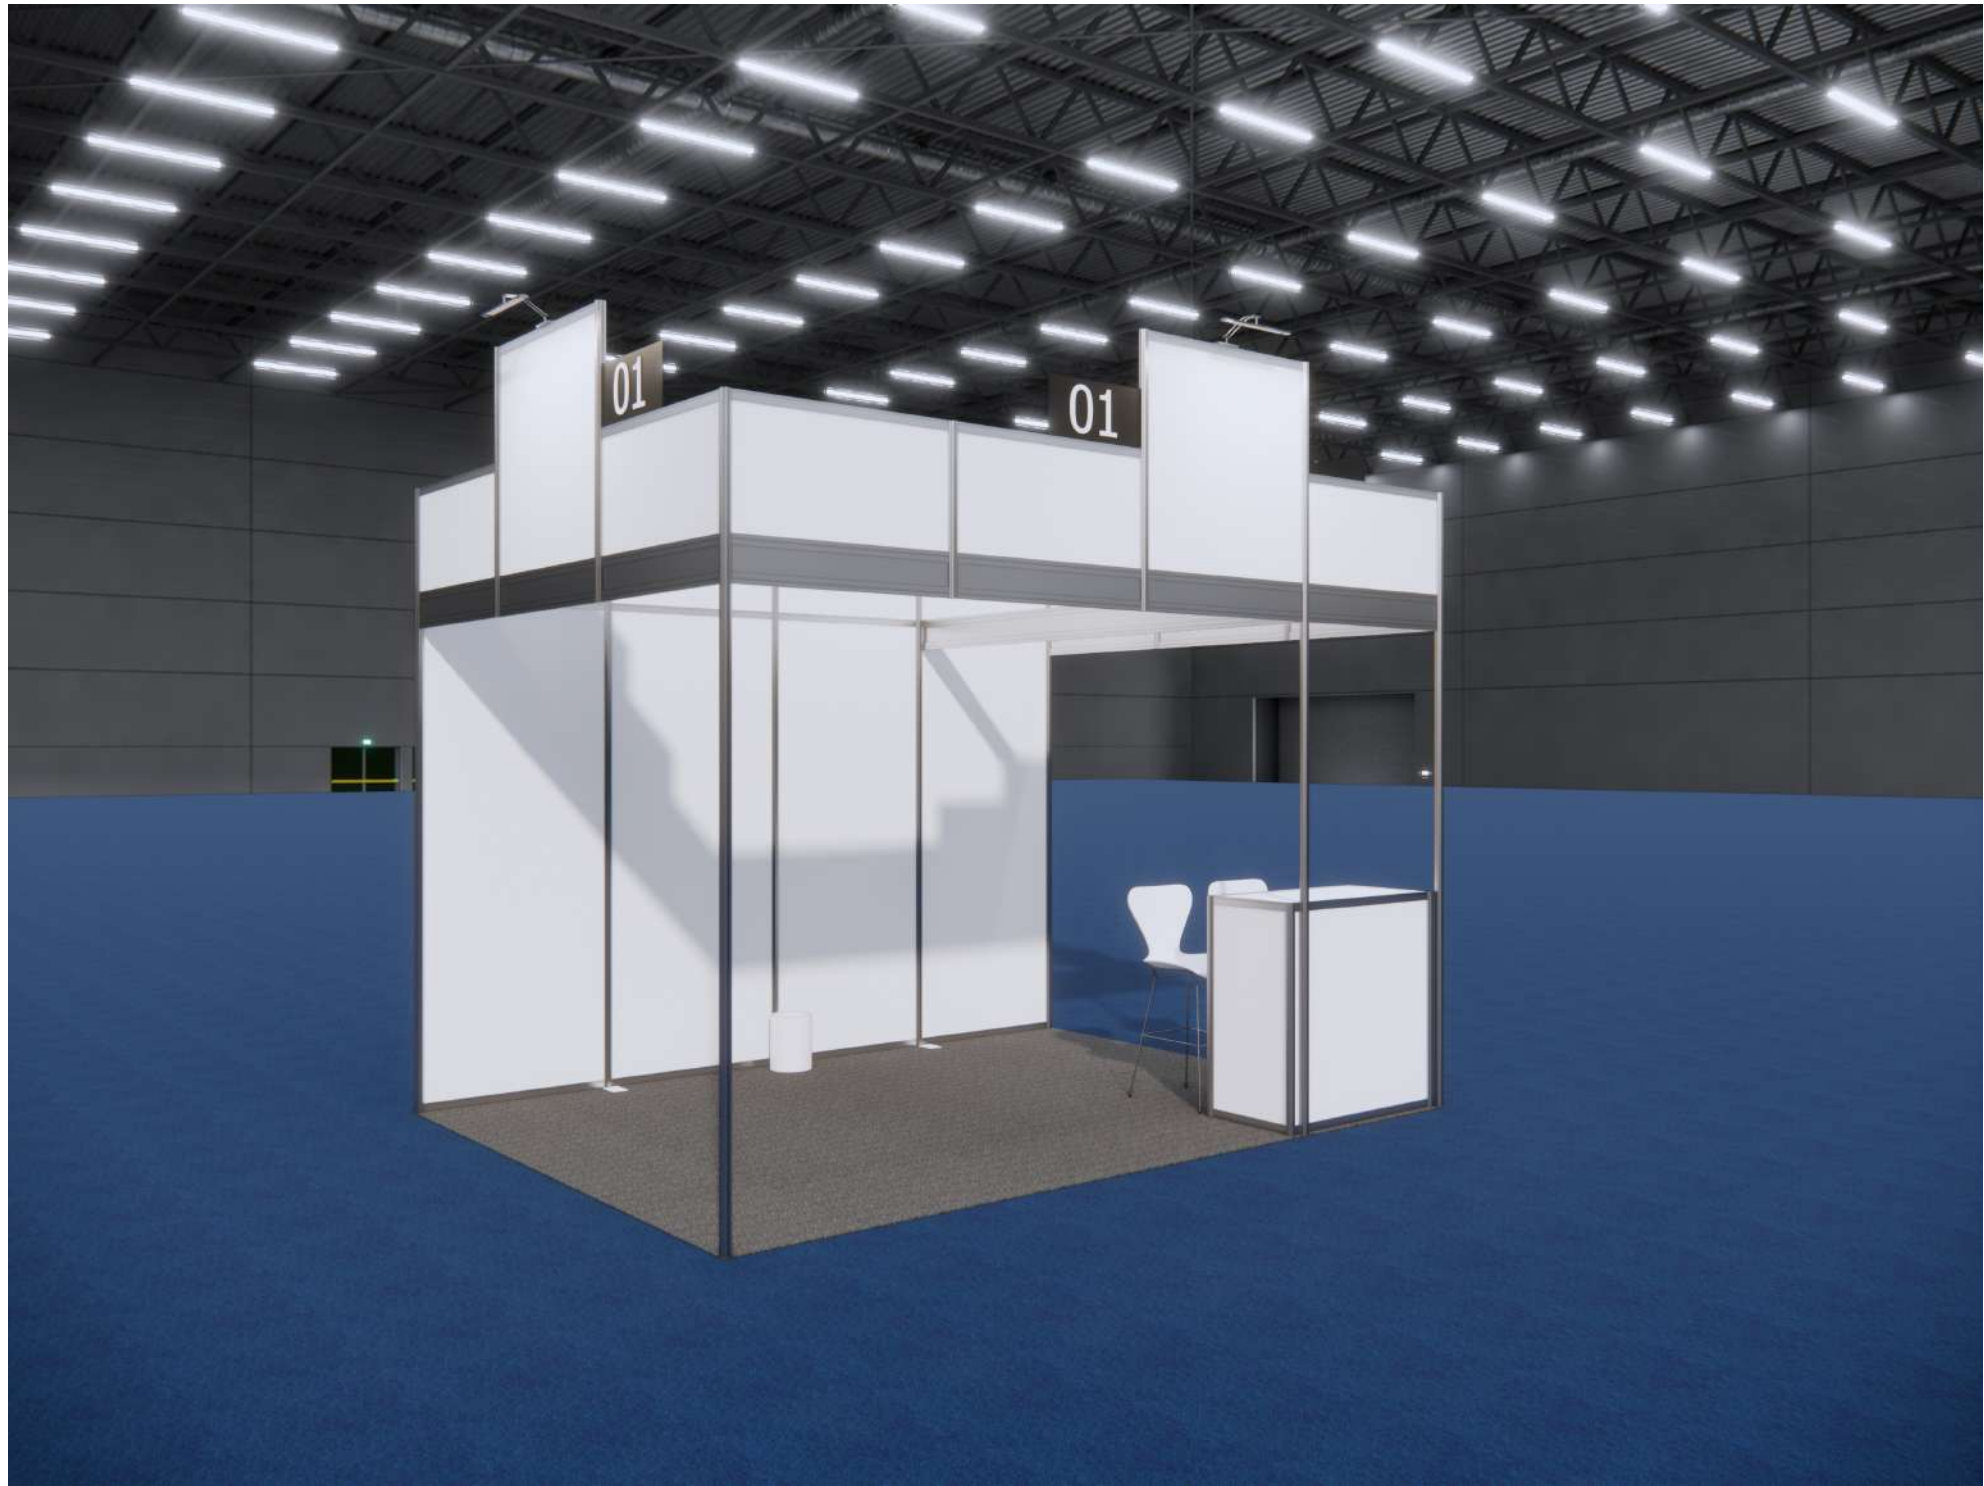

Perspectiva 3D | EXPOSITOR 06M² ESQUINA/ESQUINA
SEM ESCALA

NOTA¹: O PROJETO ESTÁ SUJEITO À PROTEÇÃO DE DIREITOS AUTORAIS (art. 22 da Lei 9.610/ 98)
NOTA²: CONFERIR MEDIDAS NO LOCAL
(61) 3443-3129 - contato@m2arquitectura.com - @m2arquitectura



FEIRA DO EMPREENDEDOR SP
19 a 22 de outubro de 2026
VERSÃO DO PROJETO - PE01

01E - EXPOSITOR ESQUINA+CENTRO - 12m²-
PROJETO EXECUTIVO
DESENHO
Perspectiva 3D

LÍVIA MOTTA
CAU/DF: A92918-2
VALÉRIA MOTTA
CAU/DF: A14228-0

