


LOCALIZAÇÃO - LOTE 5C DA QUADRA "D"

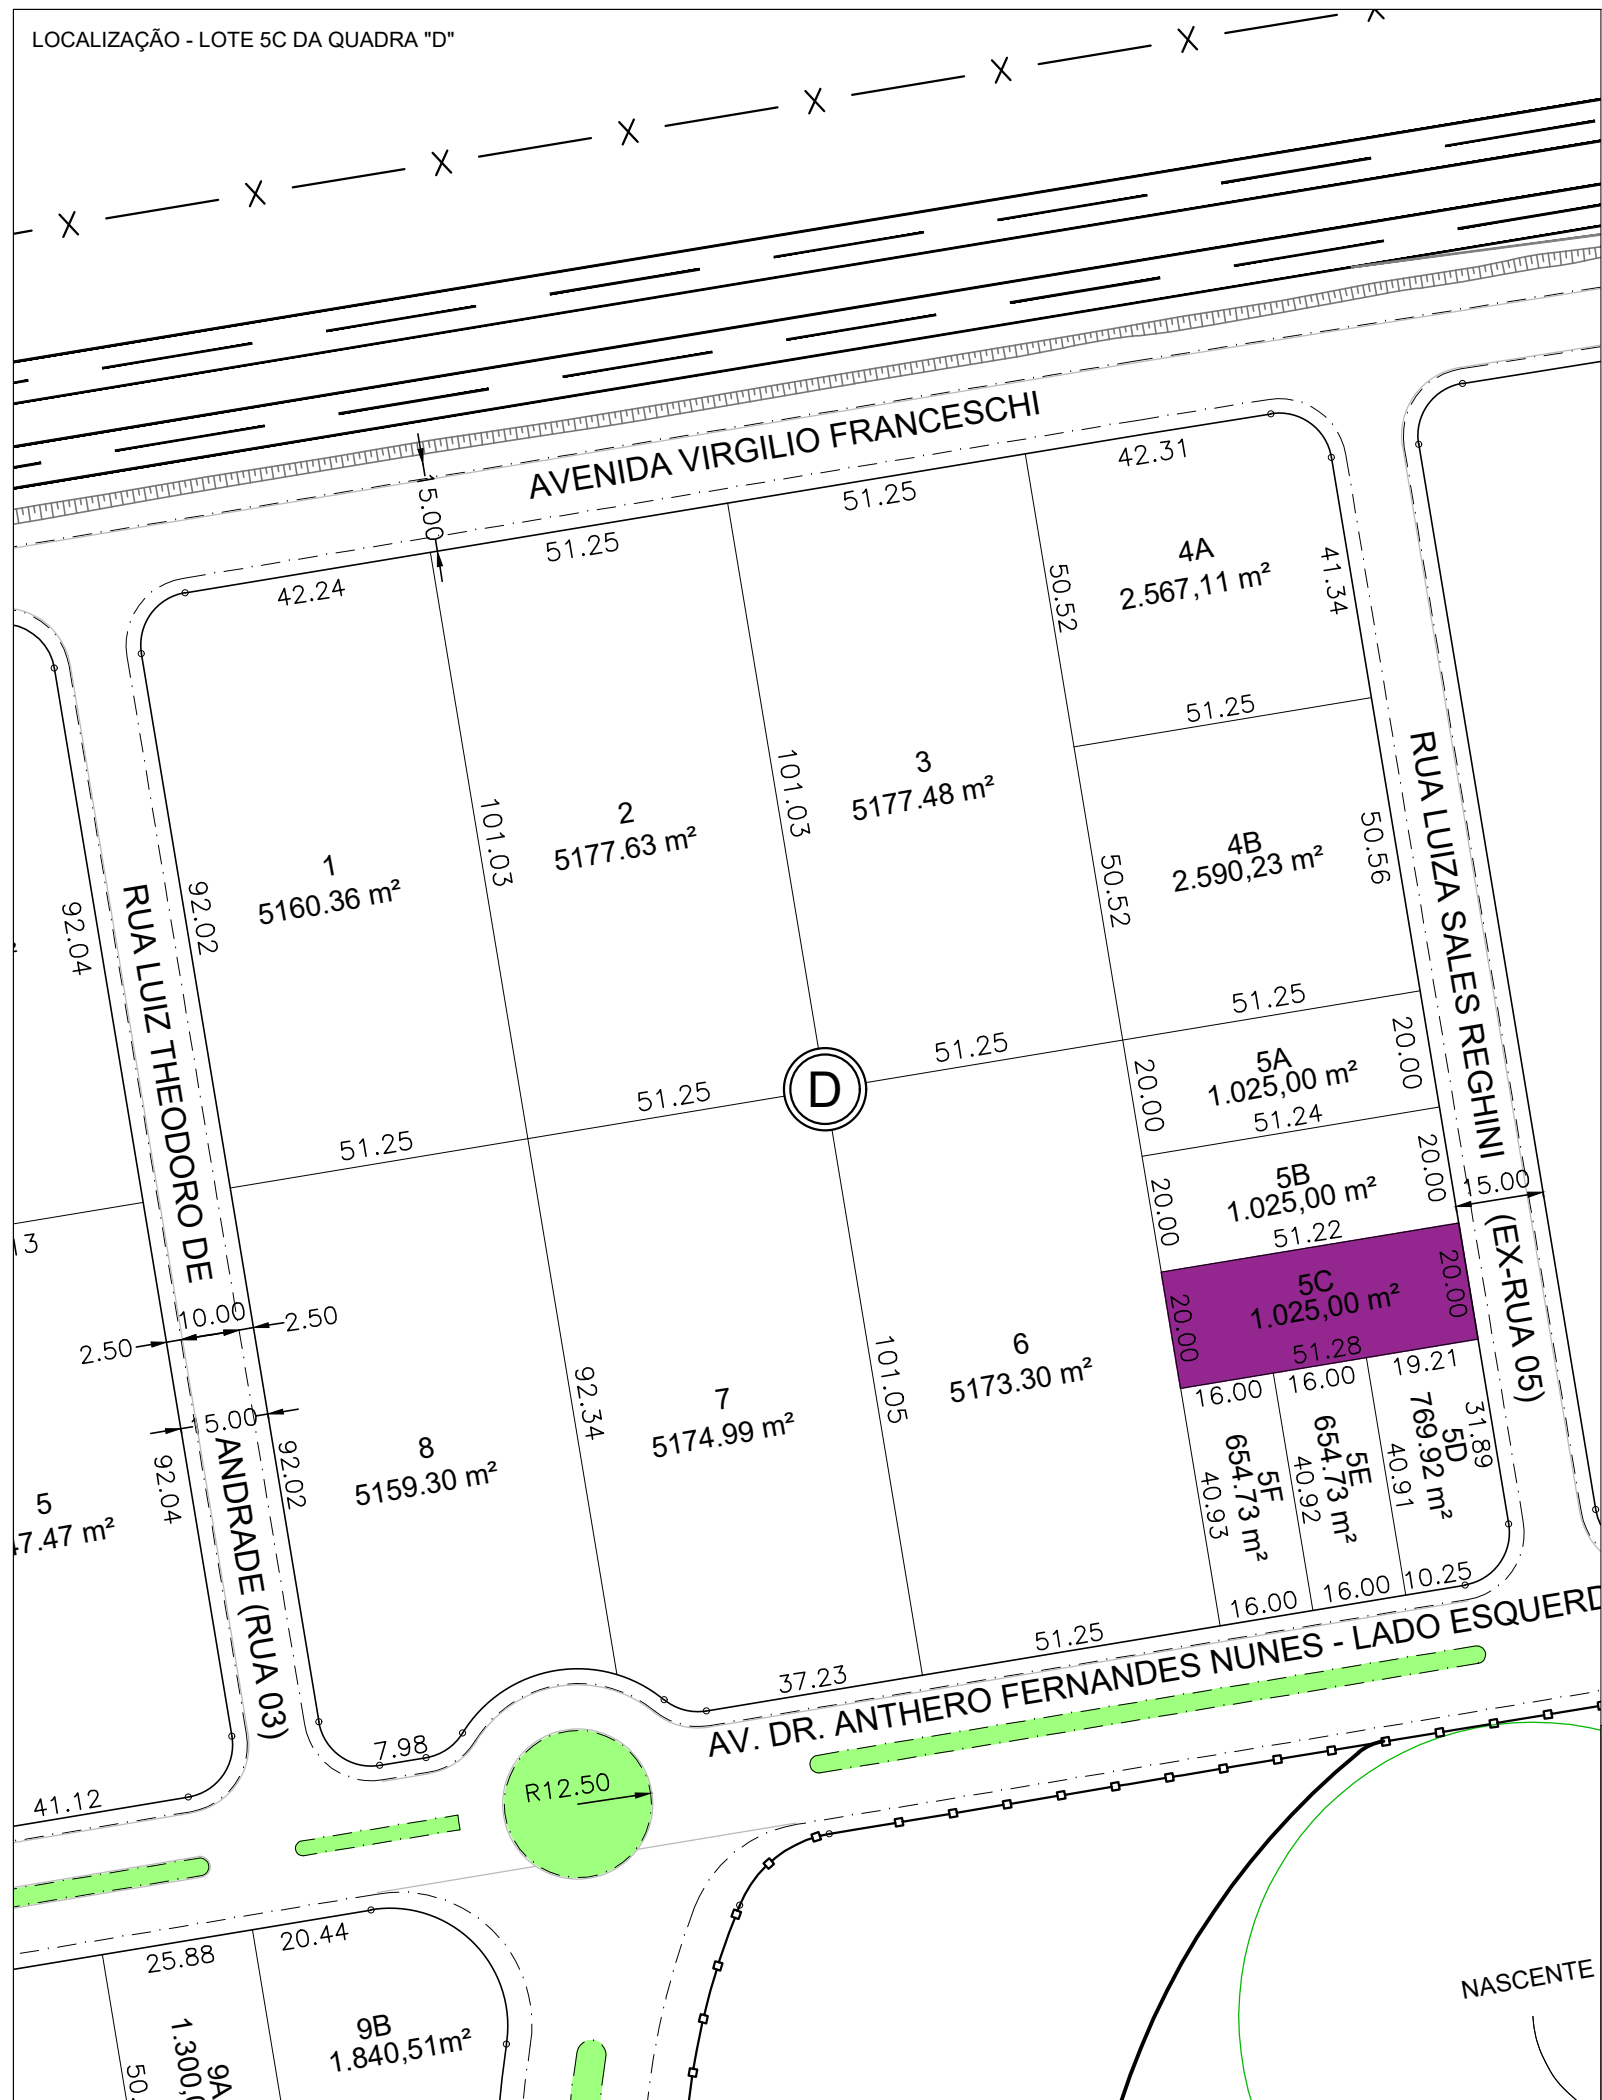

LEGENDA:  
 LOTE 5C, QUADRA "D", A=1.025,00 m²



TÍTULO: ANEXO V- C - CROQUI DE LOCALIZAÇÃO DOS IMÓVEIS - ITEM 03	
LOCAL: R. LUIZA SALES REGHINI, S/N - LOTE 5C DA QUADRA "D" - PARQUE IND. FUAD RAZUK, NORTE - PEDERNEIRAS -SP	
ÁREA DO TERRENO: 1.025,00 m²	ÁREA CONSTRUÍDA (DECLARADA): 649,13 m²
Responsável Técnico: Engº Paulo Fernando Sampaio Galvão CREA 5069072940-SP	DATA: MAR/2019 FOLHA: ÚNICA