


LOCALIZAÇÃO - LOTE 2 DA QUADRA "D"

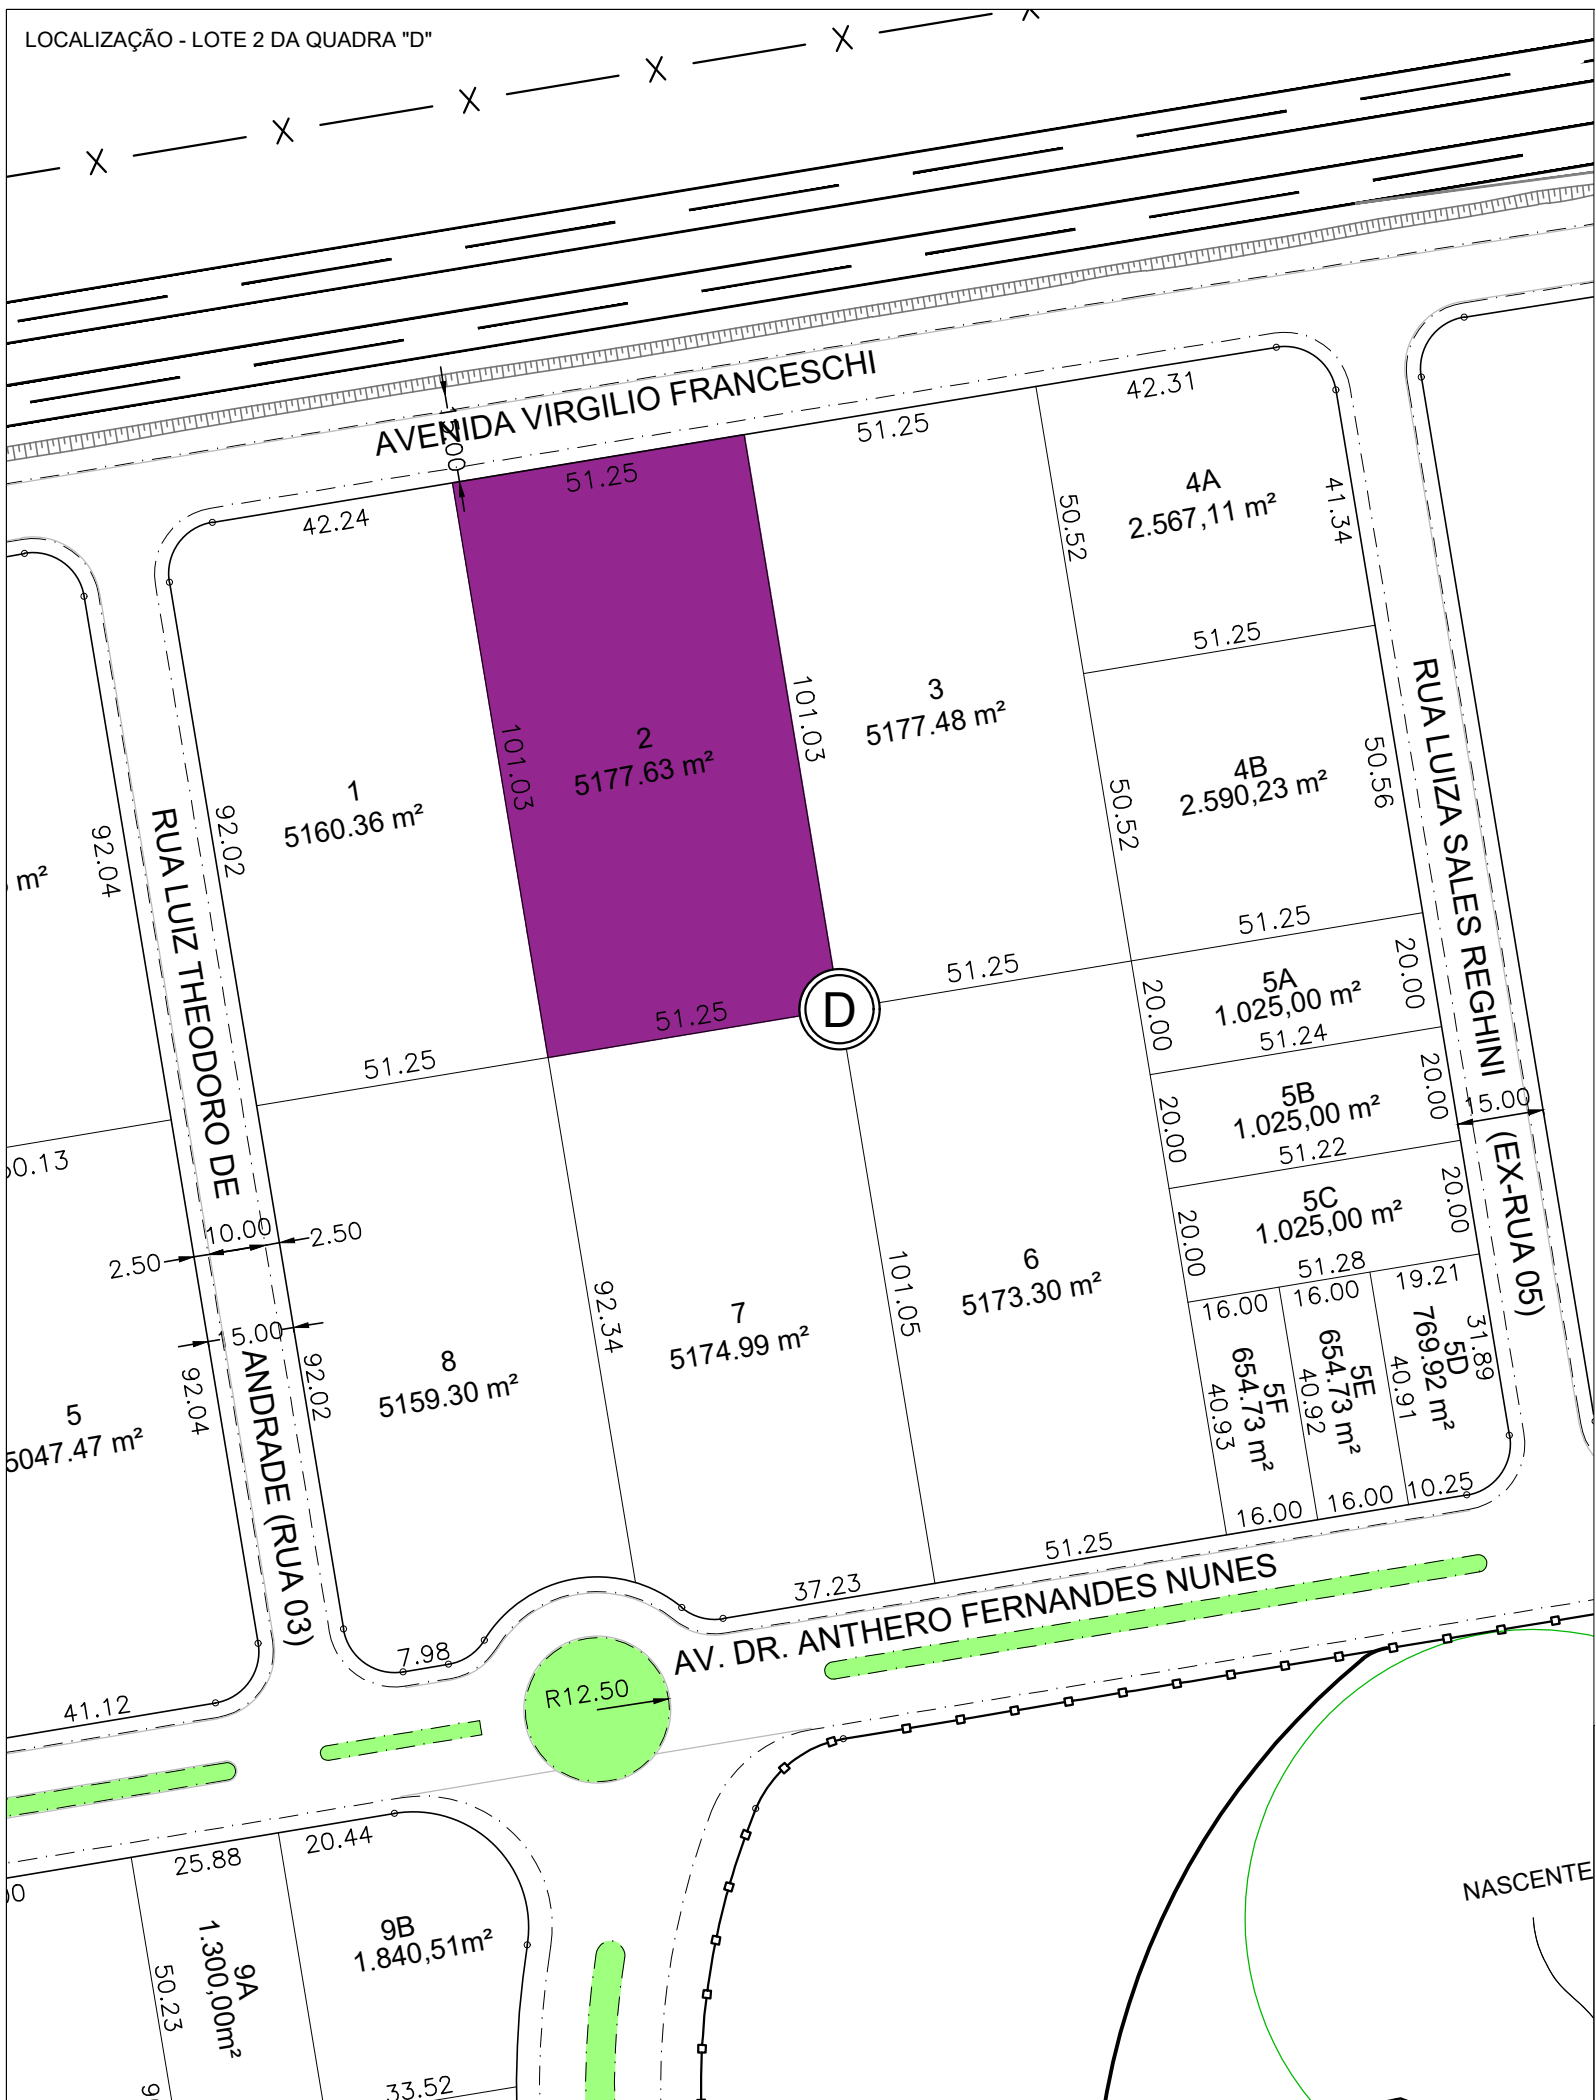

LEGENDA:
 LOTE 2, QUADRA "D", A=5.177,63 m²



TÍTULO: ANEXO V- H - CROQUI DE LOCALIZAÇÃO DOS IMÓVEIS - ITEM 08	
LOCAL: AV. VIRGÍLIO FRANCESCHI, S/N - LOTE 2 DA QUADRA "D" - PARQUE IND. FUAD RAZUK, NORTE - PEDERNEIRAS -SP	
ÁREA DO TERRENO: 5.177,63 m²	ÁREA CONSTRUÍDA (DECLARADA): 1.000,00 m²
Responsável Técnico: Engº Paulo Fernando Sampaio Galvão CREA 5069072940-SP	DATA: MAR/2019 FOLHA: ÚNICA