


COBERTURA
ESCALA: 1:100

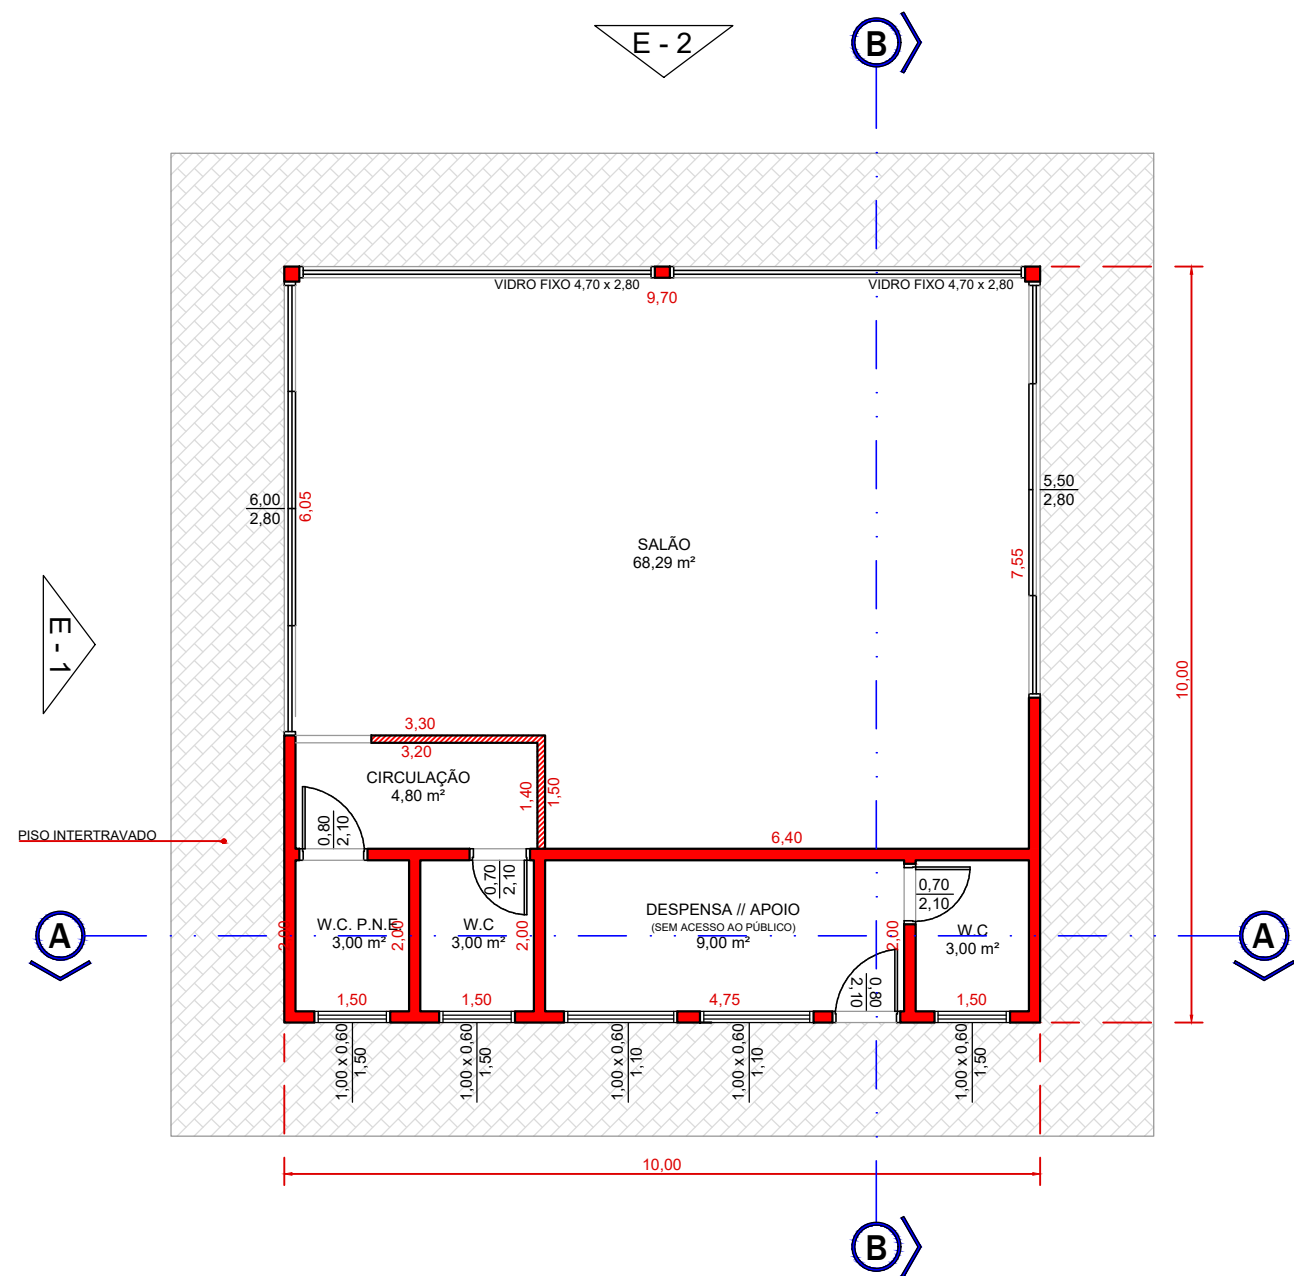


PLANTA
ESCALA: 1:100


LEGENDA - PAREDES

- A CONSTRUIR - ALVENARIA
- A CONSTRUIR - DRY WALL


PLANTA, COBERTURA, CORTES E ELEVAÇÕES		ESCALAS: INDICADAS	01/03
<p>PROJETO PARA CONSTRUÇÃO DE UM TERMINAL DE EMBARQUE</p> <p>TÍTULO DA OBRA E USO</p> <p>PREFEITURA MUNICIPAL DE PEDERNEIRAS</p> <p>NOME DO PROPRIETÁRIO OU POSSUIDOR AUTORIZADO</p>			
<p>RUA SEM DENOMINAÇÃO, AEROPORTO - ÁREA PÚBLICA - CEP 17280-000</p> <p>FAZENDA AGUINHA E FAZENDA SÃO JUDAS TADEU - PEDERNEIRAS/SP</p>		<p>ZONEAMENTO:</p> <p>MACROZONA DE EXPANSÃO URBANA</p>	
LOCALIZAÇÃO	sem escala	ÁREAS	m²
		A CONSTRUIR - TERMINAL DE EMBARQUE	100,00 m²
LOCALIZAÇÃO: VER FOLHA 03		<p>PROPRIETÁRIO</p> <p>NOME: PREFEITURA MUNICIPAL DE PEDERNEIRAS</p> <p>RESPONSÁVEL PELO PROJETO E DIREÇÃO TÉCNICA</p> <p>NOME: ENG.º MARCOS VINÍCIUS CASTANHEIRA FANTON</p> <p>CREA: 5069727199</p>	
<p>A APROVAÇÃO DESTES PROJETO NÃO IMPLICA NO RECONHECIMENTO, POR PARTE DA PREFEITURA, DO DIREITO DE PROPRIEDADE DO TERRENO, NEM EXIME O PROJETISTA DE SUA RESPONSABILIDADE SOBRE O MESMO.</p> <p>* No caso de uso de produtos florestais de origem nativa, os responsáveis por esta obra, proprietário(s) e responsável(is) técnico(s), se comprometem a somente fazer uso de madeira com Documento de Origem Florestal - DOF, sob pena do projeto não ser aprovado e o habite-se não ser emitido.*</p>			
ART Nº		<p>PROTOCOLO:</p> <p>PROCESSO:</p> <p>Pederneiras,de.....de 20.....</p>	
<p>ELEVAÇÃO 1</p> <p>ESCALA: 1:100</p>		<p>PREFEITURA MUNICIPAL DE PEDERNEIRAS</p> <p>SECRETARIA MUNICIPAL DE DESENVOLVIMENTO URBANO</p> <p>PROJETO APROVADO</p> <p>Pederneiras,de.....de 20.....</p>	

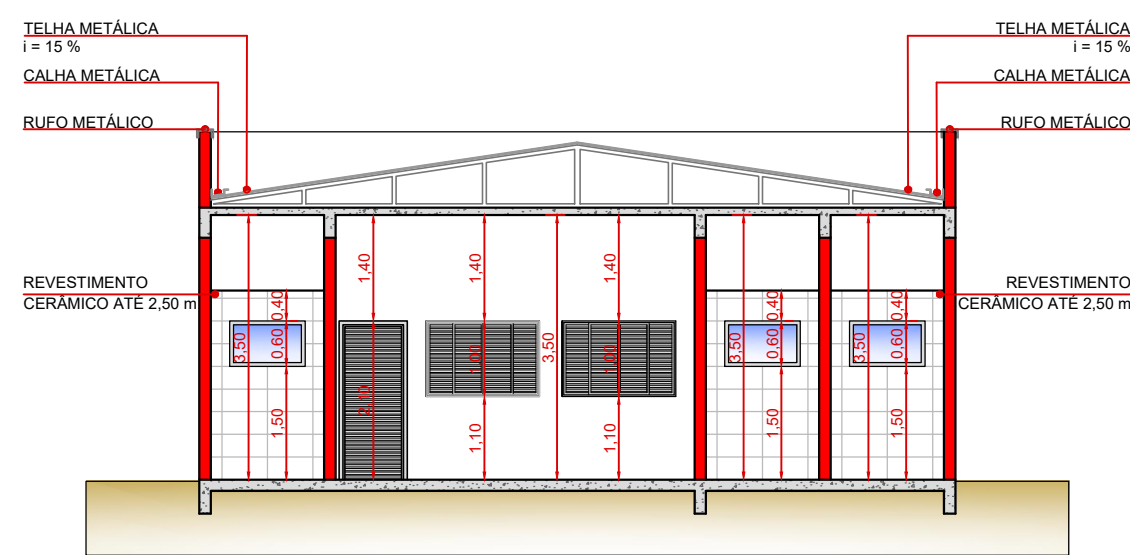


CORTE A-A
ESCALA: 1:100

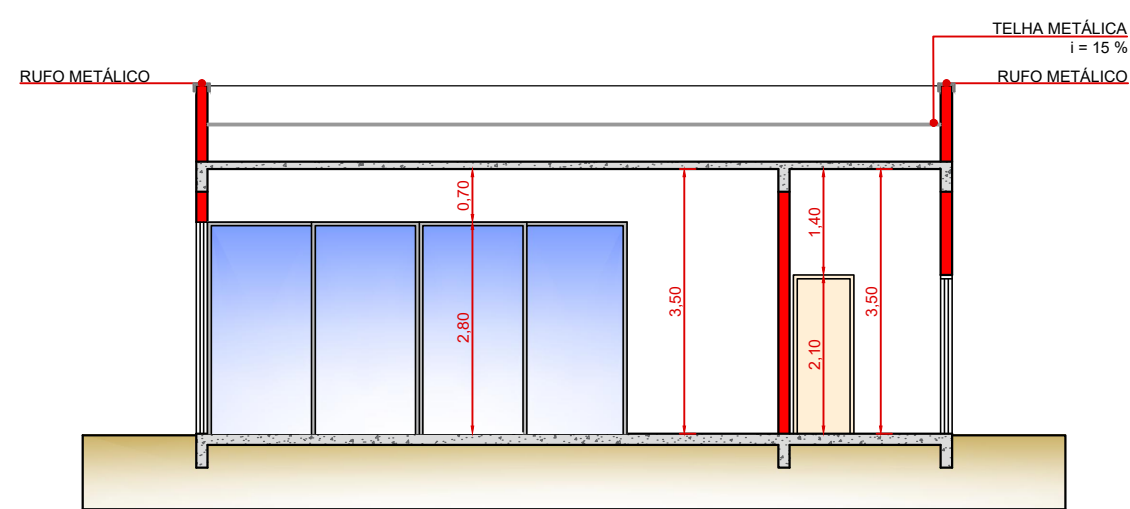

CORTE B-B
ESCALA: 1:100

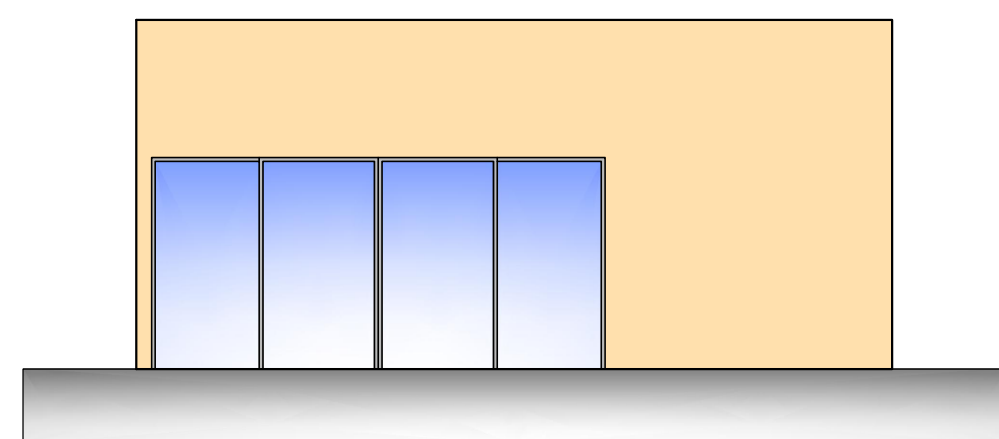

ELEVAÇÃO 1
ESCALA: 1:100

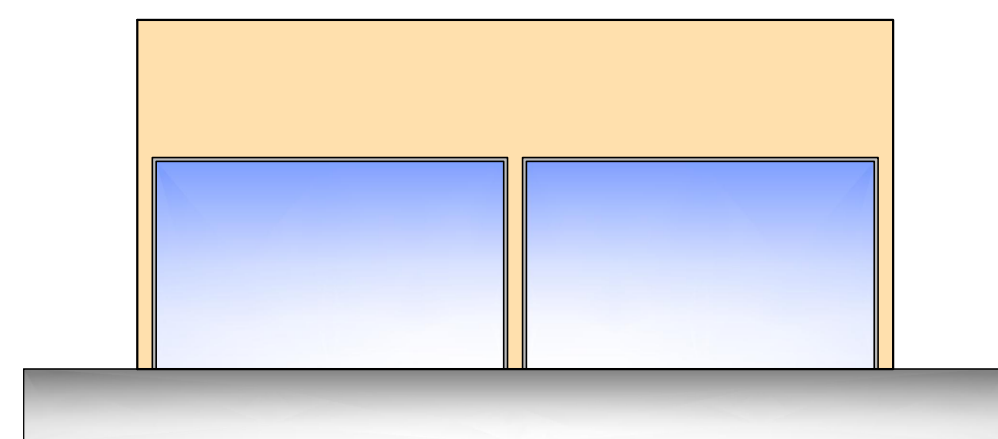

ELEVAÇÃO 2
ESCALA: 1:100