


LEGENDA

- ALAMBRADO
- CERCA COM CORRENTE

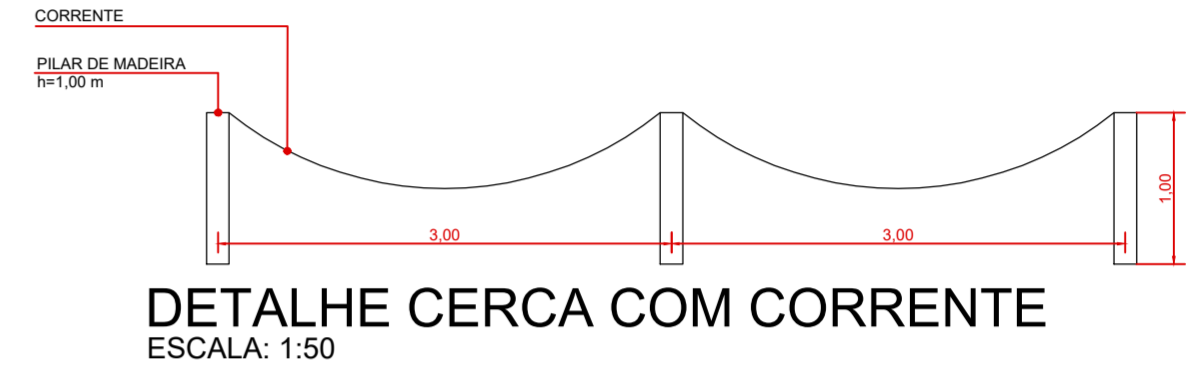

DETALHE DE IMPLANTAÇÃO DO TERMINAL DE PASSAGEIROS
ESCALA: 1:200

DETALHE DE IMPLANTAÇÃO DO TERMINAL DE PASSAGEIROS		ESCALAS: INDICADAS	02/03
PROJETO PARA CONSTRUÇÃO DE UM TERMINAL DE EMBARQUE <small>TÍTULO DA OBRA E USO</small>			
PREFEITURA MUNICIPAL DE PEDERNEIRAS <small>NOME DO PROPRIETÁRIO OU POSSUIDOR AUTORIZADO</small>			
RUA SEM DENOMINAÇÃO, AEROPORTO - ÁREA PÚBLICA - CEP 17280-000 FAZENDA AGUINHA E FAZENDA SÃO JUDAS TADEU - PEDERNEIRAS/SP		ZONEAMENTO: MACROZONA DE EXPANSÃO URBANA	
LOCALIZAÇÃO	sem escala	ÁREAS	m ²
		A CONSTRUIR - TERMINAL DE EMBARQUE	100,00 m ²
LOCALIZAÇÃO: VER FOLHA 03			
A APROVAÇÃO DESTA PROJETO NÃO IMPLICA NO RECONHECIMENTO, POR PARTE DA PREFEITURA, DO DIREITO DE PROPRIEDADE DO TERRENO, NEM EXIME O PROJETISTA DE SUA RESPONSABILIDADE SOBRE O MESMO.		PROPRIETÁRIO NOME: PREFEITURA MUNICIPAL DE PEDERNEIRAS	
* No caso de uso de produtos florestais de origem nativa, os responsáveis por esta obra, proprietário(s) e responsável(is) técnico(s), se comprometem a somente fazer uso de madeira com Documento de Origem Florestal - DOF, sob pena do projeto não ser aprovado e o habilitante não ser emitido.		RESPONSÁVEL PELO PROJETO E DIREÇÃO TÉCNICA NOME: ENG. MARCOS VINÍCIUS CASTANHEIRA FANTON CREA: 50697271/99	
ART N°			
PROTOCOLO: PROCESSO: Pedrneiras,			
PREFEITURA MUNICIPAL DE PEDERNEIRAS SECRETARIA MUNICIPAL DE DESENVOLVIMENTO URBANO PROJETO APROVADO Pedrneiras,de.....de 20.....			