


TRINCHEIRA T2 (FASE 2)


A = 40.800 m²
C = 983.022 m²

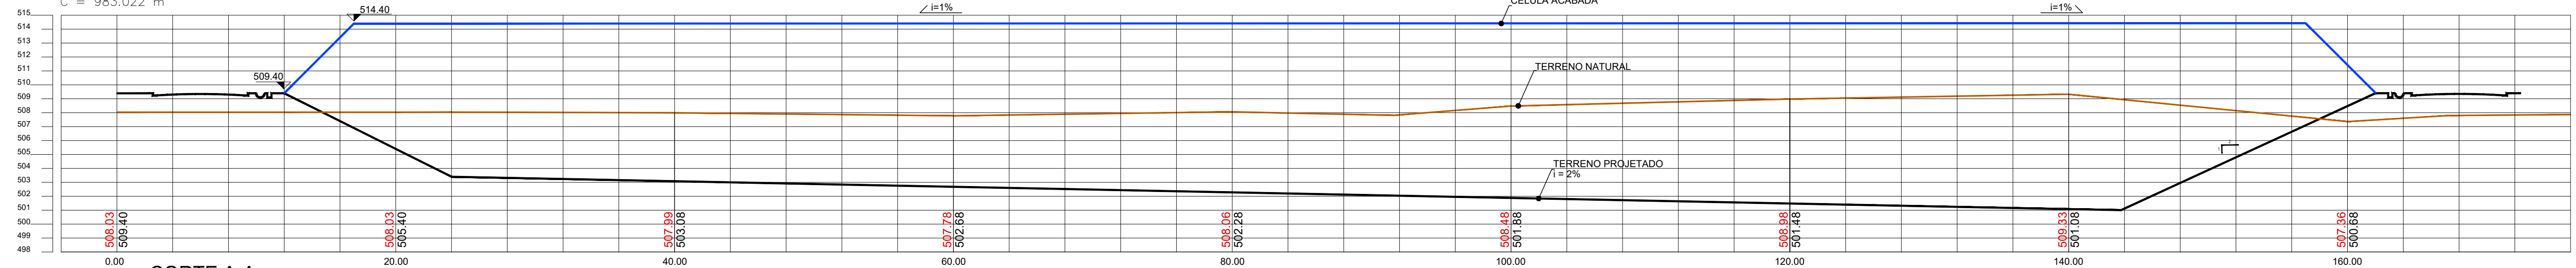

CORTE A-A
ESCALA HORIZONTAL: 1:250
ESCALA VERTICAL: 1:250

TRANSVERSAL

A = 62.993 m²
C = 877.990 m²

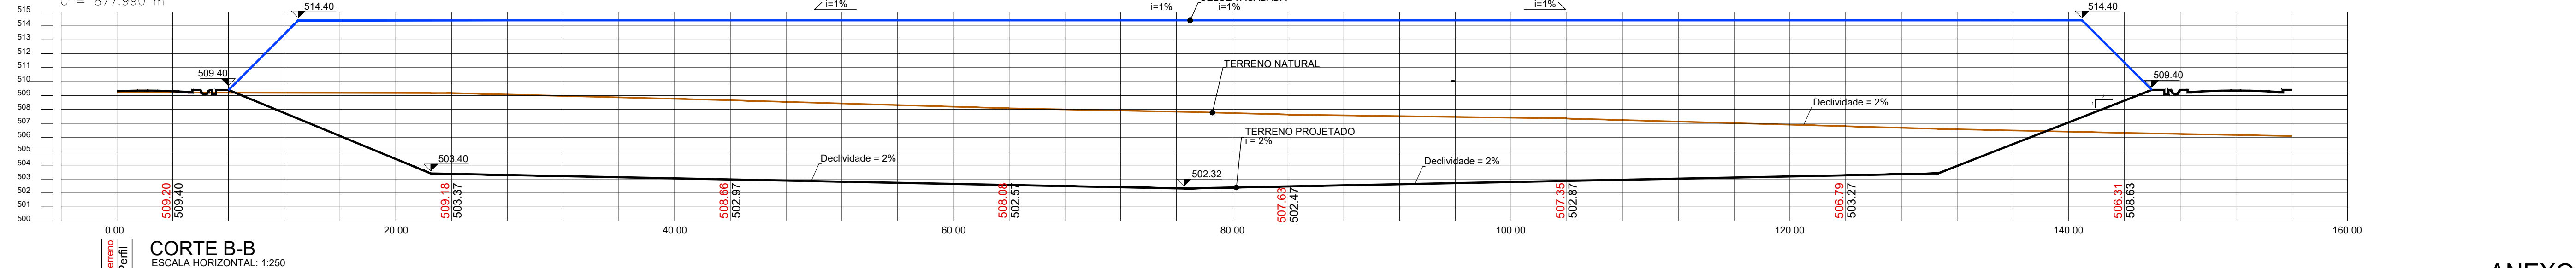

CORTE B-B
ESCALA HORIZONTAL: 1:250
ESCALA VERTICAL: 1:250

ANEXO I

F O L H A

02/05



ASSINATURAS

IVANA MARIA BERTOLINI CAMARINHA
PREFEITA MUNICIPAL DE PEDERNEIRAS

RAPHAEL TRAMONTE LEME
ENG° CIVIL CREA/SP 5069465124
RESPONSÁVEL TÉCNICO

ATERRO SANITÁRIO MUNICIPAL

TIPO DE OBRA: CONSTRUÇÃO DE TRINCHEIRA DEPOSITO DE LIXO DOMÉSTICO
ASSUNTO: PERFIS LONGITUDINAL E TRANSVERSAL
PROPRIETÁRIO: PREFEITURA MUNICIPAL DE PEDERNEIRAS
LOCAL: ESTRADA MUNICIPAL SILVESTRE STABILE (PDN-040), S/N° - KM 1 - PEDERNEIRAS/SP
RESP. TÉCN.: RAPHAEL TRAMONTE LEME - ENG° CIVIL CREA/SP 5069465124
DESENHO: RANDAL BERGAMASCO - TÉCNICO EM EDIFICAÇÕES CFT/BR N° 2724026489-0
DATA: OUT/2021
ESCALA: 1:1.000