


PROLONGAMENTO DA RUA PROF. MASSUD JOSÉ NACHEF

RUA FRANCISCO SANCHES ALCAZAR (EX-RUA 7)  
 << 78°49' SW - 243.00m

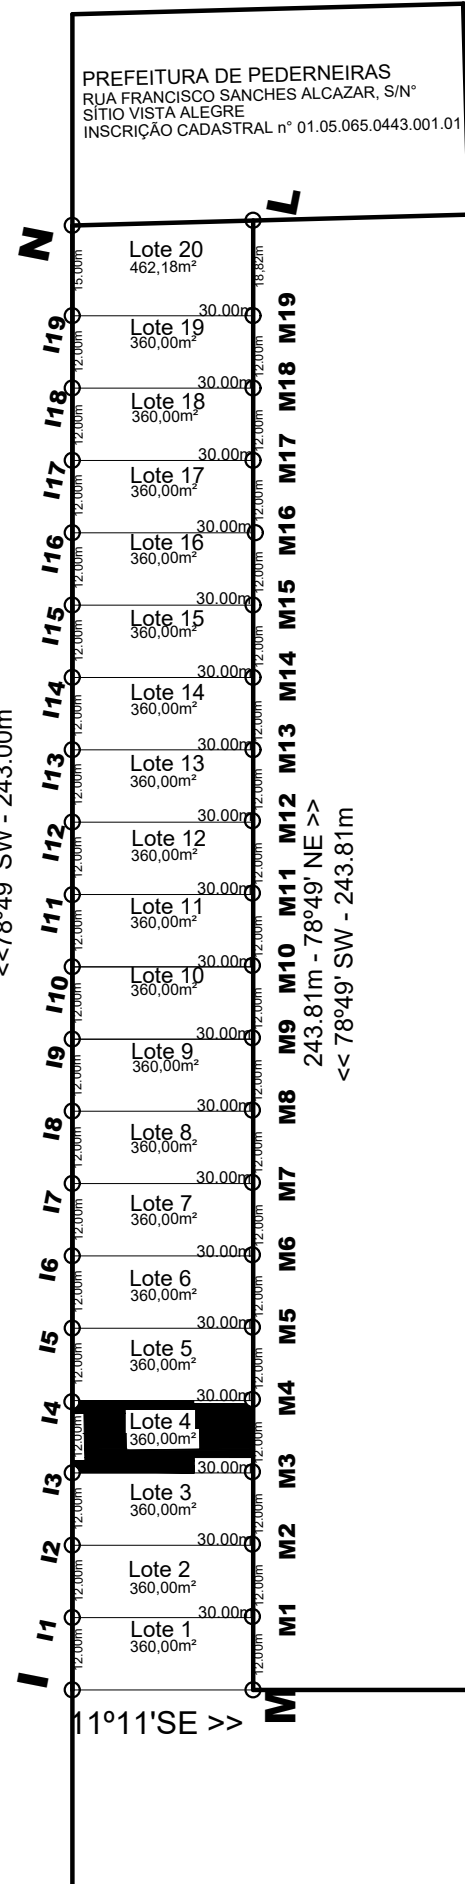

PREFEITURA DE PEDERNEIRAS  
 RUA FRANCISCO SANCHES ALCAZAR, S/N°  
 SÍTIO VISTA ALEGRE  
 INSCRIÇÃO CADASTRAL n° 01.05.065.0443.001.01

FACULDADE FGP



TÍTULO:

ANEXO IV - CROQUI DE LOCALIZAÇÃO DOS IMÓVEIS - ITEM 11

LOCAL:

RUA FRANCISCO SANCHES ALCAZAR, S/N - LOTE 04 DA QUADRA DESM. SÍTIO VISTA ALEGRE  
 PARQUE DA COLINA - PEDERNEIRAS - SP

ÁREA DO TERRENO: 360,00 m²

ÁREA MINIMA À CONSTRUIR: 72,00 m²

DATA: JUN/2023

FOLHA: ÚNICA

Responsável Técnico:  
 Engº Paulo Fernando Sampaio Galvão  
 CREA 5069072940-SP