


PROLONGAMENTO DA RUA PROF. MASSUD JOSÉ NACHEF

RUA FRANCISCO SANCHES ALCAZAR (EX-RUA 7)
 << 78°49' SW - 243.00m

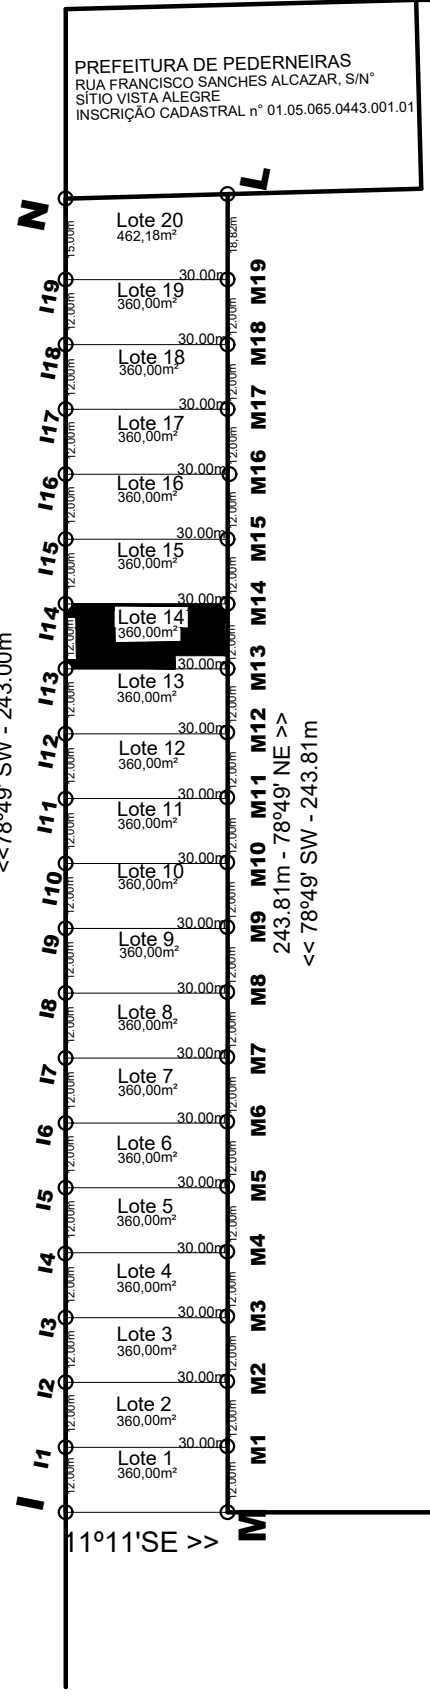

PREFEITURA DE PEDERNEIRAS
 RUA FRANCISCO SANCHES ALCAZAR, S/N°
 SÍTIO VISTA ALEGRE
 INSCRIÇÃO CADASTRAL n° 01.05.065.0443.001.01

FACULDADE FGP



| | |
|--|---|
| TÍTULO: | |
| ANEXO IV - CROQUI DE LOCALIZAÇÃO DOS IMÓVEIS - ITEM 19 | |
| LOCAL: RUA FRANCISCO SANCHES ALCAZAR, S/N - LOTE 14 DA QUADRA DESM. SÍTIO VISTA ALEGRE PARQUE DA COLINA - PEDERNEIRAS - SP | |
| ÁREA DO TERRENO: 360,00 m ² | ÁREA MÍNIMA À CONSTRUIR: 72,00 m ² |
| DATA: JUN/2023 | FOLHA: ÚNICA |
| Responsável Técnico: Eng° Paulo Fernando Sampaio Galvão CREA 5069072940-SP | |