


PROLONGAMENTO DA RUA PROF. MASSUD JOSÉ NACHEF

RUA FRANCISCO SANCHES ALCAZAR (EX-RUA 7)  
 << 78°49' SW - 243,00m

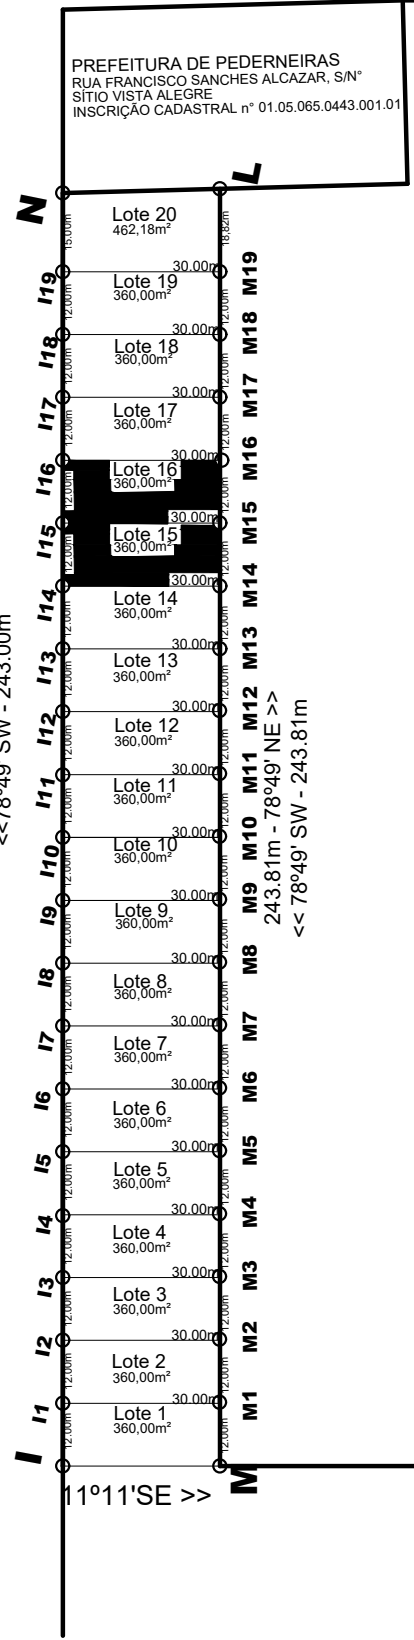

FACULDADE FGP



TÍTULO:	
ANEXO IV - CROQUI DE LOCALIZAÇÃO DOS IMÓVEIS - ITEM 20	
LOCAL:	
RUA FRANCISCO SANCHES ALCAZAR, S/N - LOTE 15/16 DA QUADRA DESM. SÍTIO VISTA ALEGRE PARQUE DA COLINA - PEDERNEIRAS - SP	
ÁREA DO TERRENO: 720,00 m <sup>2</sup>	ÁREA MINIMA À CONSTRUIR: 144,00 m <sup>2</sup>
DATA: JUN/2023	FOLHA: ÚNICA
Responsável Técnico: Engº Paulo Fernando Sampaio Galvão CREA 5069072940-SP	