


PROLONGAMENTO DA RUA PROF. MASSUD JOSÉ NACHEF

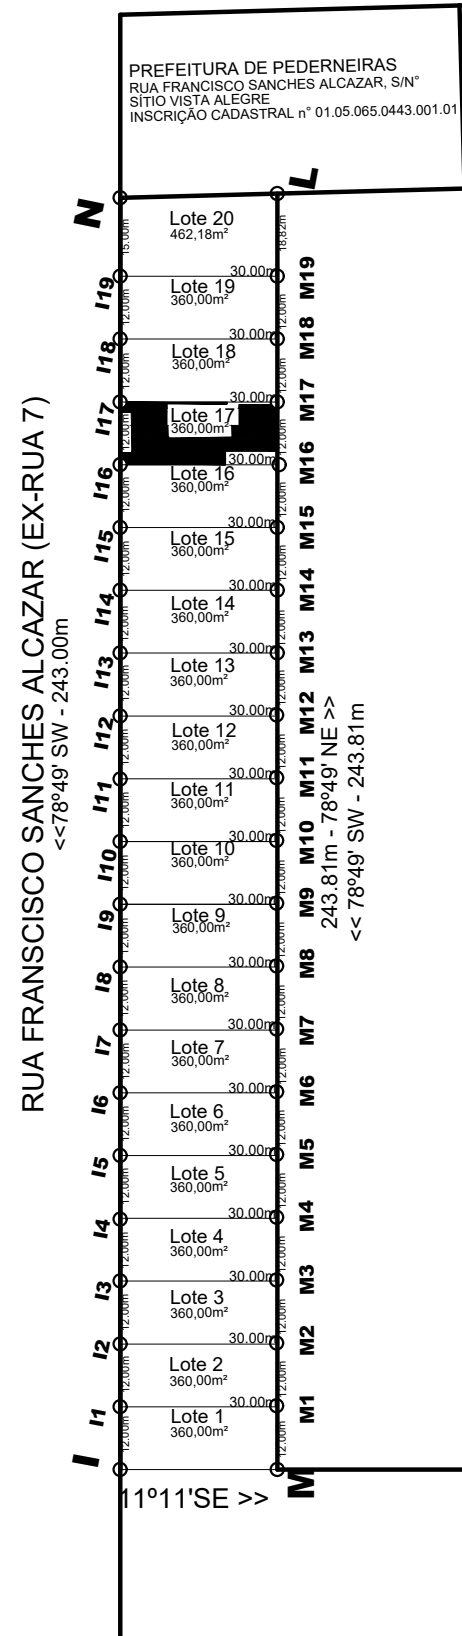

FACULDADE FGP



TÍTULO:

ANEXO IV - CROQUI DE LOCALIZAÇÃO DOS IMÓVEIS - ITEM 21

LOCAL:

RUA FRANCISCO SANCHES ALCAZAR, S/N - LOTE 17 DA QUADRA DESM. SÍTIO VISTA ALEGRE  
PARQUE DA COLINA - PEDERNEIRAS - SP

ÁREA DO TERRENO: 360,00 m<sup>2</sup>

ÁREA MINIMA À CONSTRUIR: 72,00 m<sup>2</sup>

DATA: JUN/2023

FOLHA: ÚNICA

Responsável Técnico:  
Engº Paulo Fernando Sampaio Galvão  
CREA 5069072940-SP