



QUADRO DE ESQUADRIAS DA AMPLIAÇÃO - JANELAS

COD.	LARG.	ALT.	PEIT.	DESCRIÇÃO	QUANT.
JV1	1.00	0.60	1.60	JANELA EM FERRO E VIDRO C/ BÂSCULA TIPO MAXIMAR	06
JV2	1.20	0.60	1.60	JANELA EM FERRO E VIDRO C/ BÂSCULA TIPO MAXIMAR	02
JV3	1.50	0.50	2.30	JANELA EM FERRO E VIDRO C/ BÂSCULA TIPO MAXIMAR	01
JV4	2.00	0.60	5.05	JANELA EM FERRO E VIDRO C/ BÂSCULA TIPO MAXIMAR	02
JV5	1.70	1.10	1.10	JANELA EM FERRO E VIDRO C/ 4 FLS (2 FIXAS, 2 MÓVEIS)	01
JV6	2.80	0.60	2.90	JANELA EM FERRO E VIDRO C/ 4 FLS (2 FIXAS, 2 MÓVEIS)	02
JV7	1.65	1.10	1.10	JANELA EM FERRO E VIDRO C/ 2 FLS (1 FIXA, 1 MÓVEL)	01
JV8	1.80	1.10	1.10	JANELA EM FERRO E VIDRO C/ 4 FLS (2 FIXAS, 2 MÓVEIS)	01
JV9	2.80	1.10	1.10	JANELA EM FERRO E VIDRO C/ 4 FLS (2 FIXAS, 2 MÓVEIS)	02
JV10	2.80	1.10	1.10	JANELA EM FERRO E VIDRO C/ 4 FLS (2 FIXAS, 2 MÓVEIS)	03
JV11	4.50	1.10	1.10	JANELA EM FERRO E VIDRO C/ 4 FLS (2 FIXAS, 2 MÓVEIS)	01
JV12	5.00	1.10	1.10	JANELA EM FERRO E VIDRO C/ 4 FLS (2 FIXAS, 2 MÓVEIS)	01
JV13	3.10	1.00	2.00	JANELA EM FERRO E VIDRO C/ 4 FLS (2 FIXAS, 2 MÓVEIS)	02
JV14	3.20	1.00	2.00	JANELA EM FERRO E VIDRO C/ 4 FLS (2 FIXAS, 2 MÓVEIS)	01
JV15	4.85	1.00	2.00	JANELA EM FERRO E VIDRO C/ 4 FLS (2 FIXAS, 2 MÓVEIS)	01
JV16	3.90	3.50	-	PANO DE VIDRO TEMPERADO 10mm	01
JV17	2.70	1.20	1.00	JANELA EM FERRO E VIDRO C/ 4 FLS (2 FIXAS, 2 MÓVEIS)	02
JV18	2.75	0.60	5.05	JANELA EM FERRO E VIDRO C/ 4 FLS (2 FIXAS, 2 MÓVEIS)	01

QUADRO DE ESQUADRIAS DA AMPLIAÇÃO - PORTAS

COD.	LARG.	ALT.	DESCRIÇÃO	QUANT.
PM1	0.80	2.10	PORTA DE MADEIRA C/ 1 FL "DE ABRIR"	03
PM2	0.90	2.10	PORTA DE MADEIRA C/ 1 FL "DE ABRIR"	26
PM3	0.90	2.10	PORTA DE MADEIRA C/ 1 FL "DE CORRER"	02
PM4	1.00	2.10	PORTA DE MADEIRA C/ 1 FL "DE CORRER"	03
PM5	1.20	2.10	PORTA BLINDOR (CHUMBO) C/ 2 FLS "DE ABRIR"	01
PM6	2.00	2.10	PORTA DE MADEIRA C/ 2 FLS "DE ABRIR"	02
PM7	2.00	2.10	PORTA DE MADEIRA C/ 2 FLS "DE ABRIR"	02
PF1	0.90	2.10	PORTA EM ALUMÍNIO C/ 1 FL "DE ABRIR"	02
PF2	2.00	2.10	PORTA EM ALUMÍNIO E VIDRO C/ 2 FLS "DE ABRIR"	01
PV1	6.20	3.50	PORTA EM VIDRO TEMPERADO 10mm 4 FLS (1 FIXA, 3 MÓVEIS)	01
PV2	3.65	2.20	PORTA EM VIDRO TEMPERADO 10mm 3 FLS (1 FIXA, 2 MÓVEIS)	01
PV3	5.00	2.20	PORTA EM VIDRO TEMPERADO 10mm 4 FLS (1 FIXA, 3 MÓVEIS)	01
PS1	2.50	4.00	PORTÃO METÁLICO C/ 1 FL "DE CORRER"	01
PS2	0.60	1.60	PORTA EM ALUMÍNIO P/ SANITÁRIOS TIPO "VENEZIANA"	05



PLANTA ESCALA: 1:100 PRANCHA: 01/03


CONSTRUÇÃO DE UNIDADE DE SAÚDE
TÍTULO DA OBRA E USO

PREFEITURA MUNICIPAL DE PEDREIRAS
NOME DO PROPRIETÁRIO

RUA AVENIDA LURDES FABRÍCIO BRAMBILA, S/Nº
RESIDENCIAL BOSQUES DOS IPÊS - PEDREIRAS/SP ZONEAMENTO: ZSBC

LOCALIZAÇÃO sem escala

ÁREAS	m²
TERRENO:	1.970,61 m²
ÁREA CONSTRUÍDA:	1.079,59 m²
ÁREA ÚTIL:	913,94 m²
ÁREA LIVRE:	891,02 m²

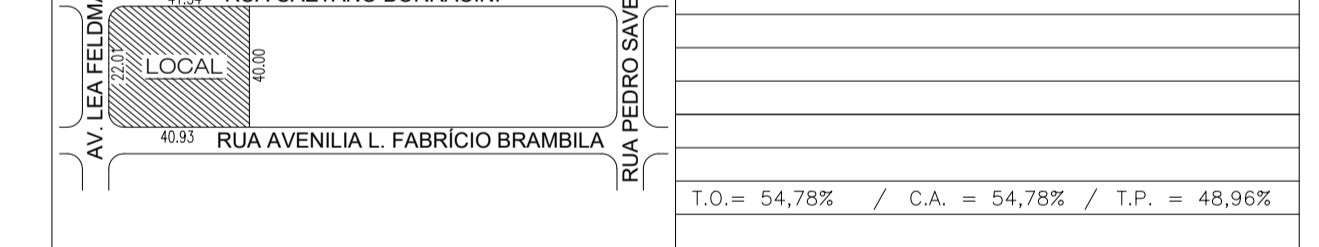

T.O. = 54,78% / C.A. = 54,78% / T.P. = 48,96%

A APROVAÇÃO DESTA PROJETO NÃO IMPLICA RECONHECIMENTO, POR PARTE DA PREFEITURA, DO DIREITO DE PROPRIEDADE DO TERRENO, NEM EXIME O PROJETISTA DE SUA RESPONSABILIDADE SOBRE O MESMO.

Este caso de uso de produtos fabricados em origem nacional, os responsáveis por este caso, proprietário(s) e responsável(is) técnico(s), se comprometem a assinar o termo de compromisso com Documento de Origem Florestal - DOF, sob pena de projeto não ser aprovado e o habilitante não ser emitido.

PROPRIETÁRIO: PREFEITURA MUNICIPAL DE PEDREIRAS
IE (ISENTO) - CNPJ: 46.189.718/0001-79

RESPONSÁVEL PELO PROJETO: NOME: DEIVS AUGUSTO MACIEL FERNANDES
ARQUITETO CAU Nº A1005928