



PLANTA DE ALTERAÇÕES
ESC. 1:100

LEGENDA DE PAREDE

—	PAREDE EXISTENTE
—	PAREDE A CONSTRUIR
—	PAREDE A CONSTRUIR
—	RETIRAR

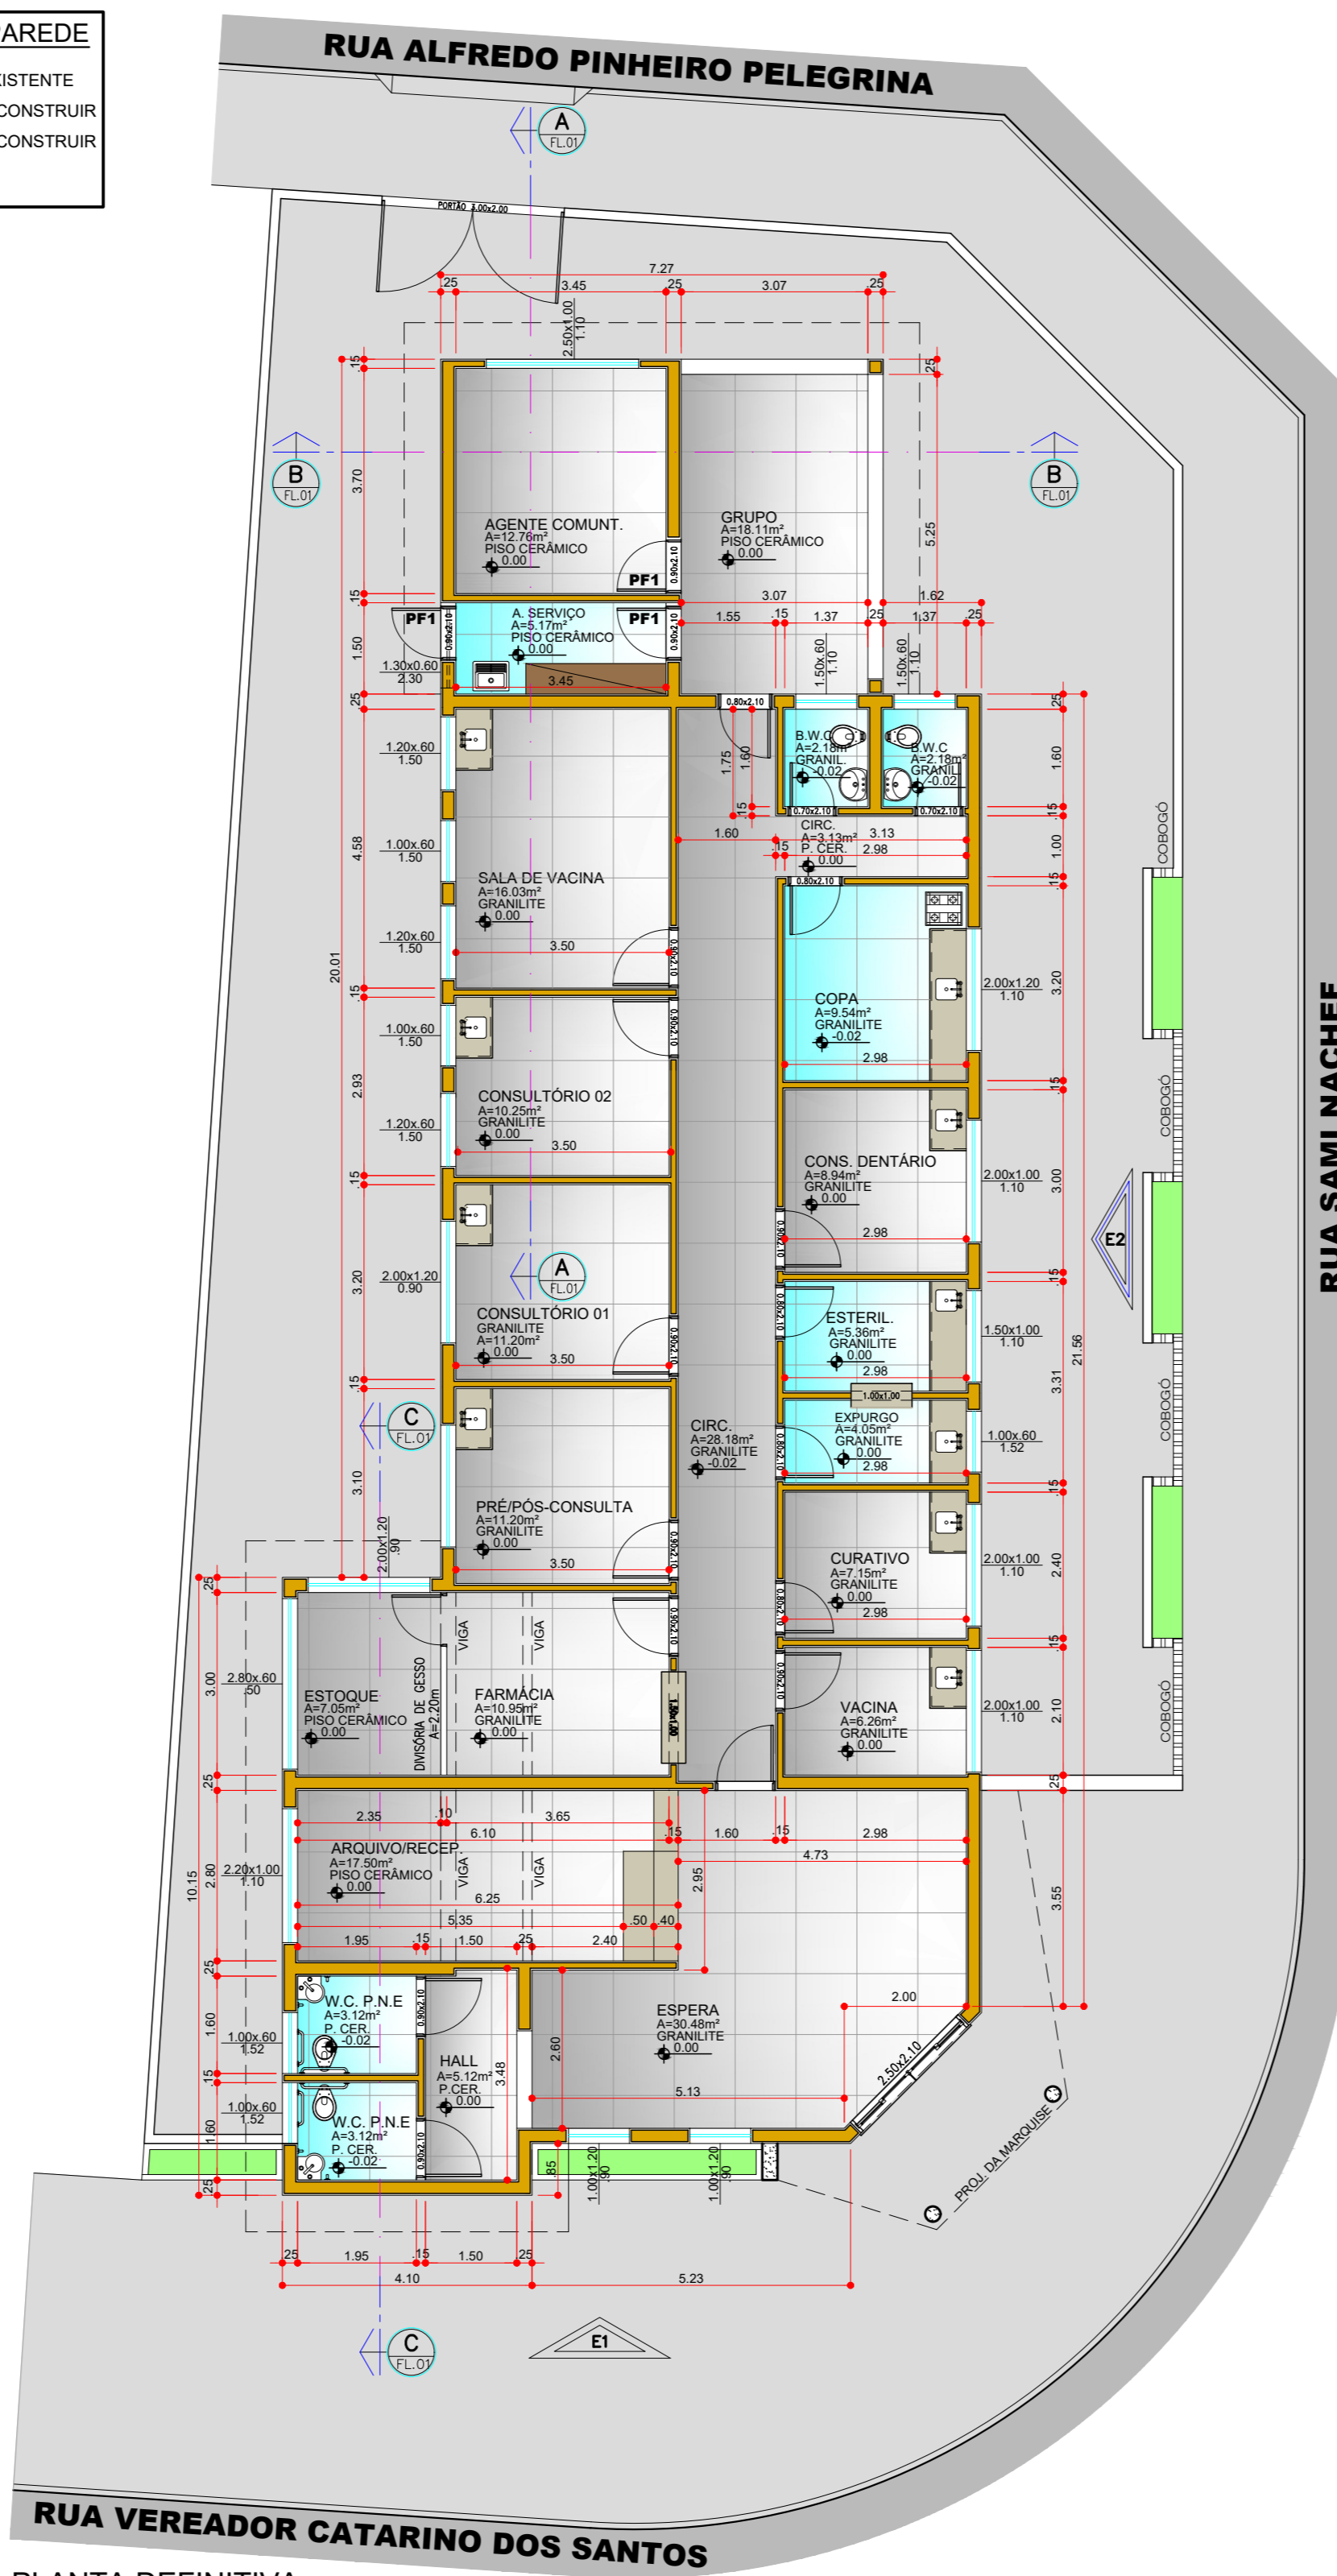

PLANTA DEFINITIVA
ESC. 1:100

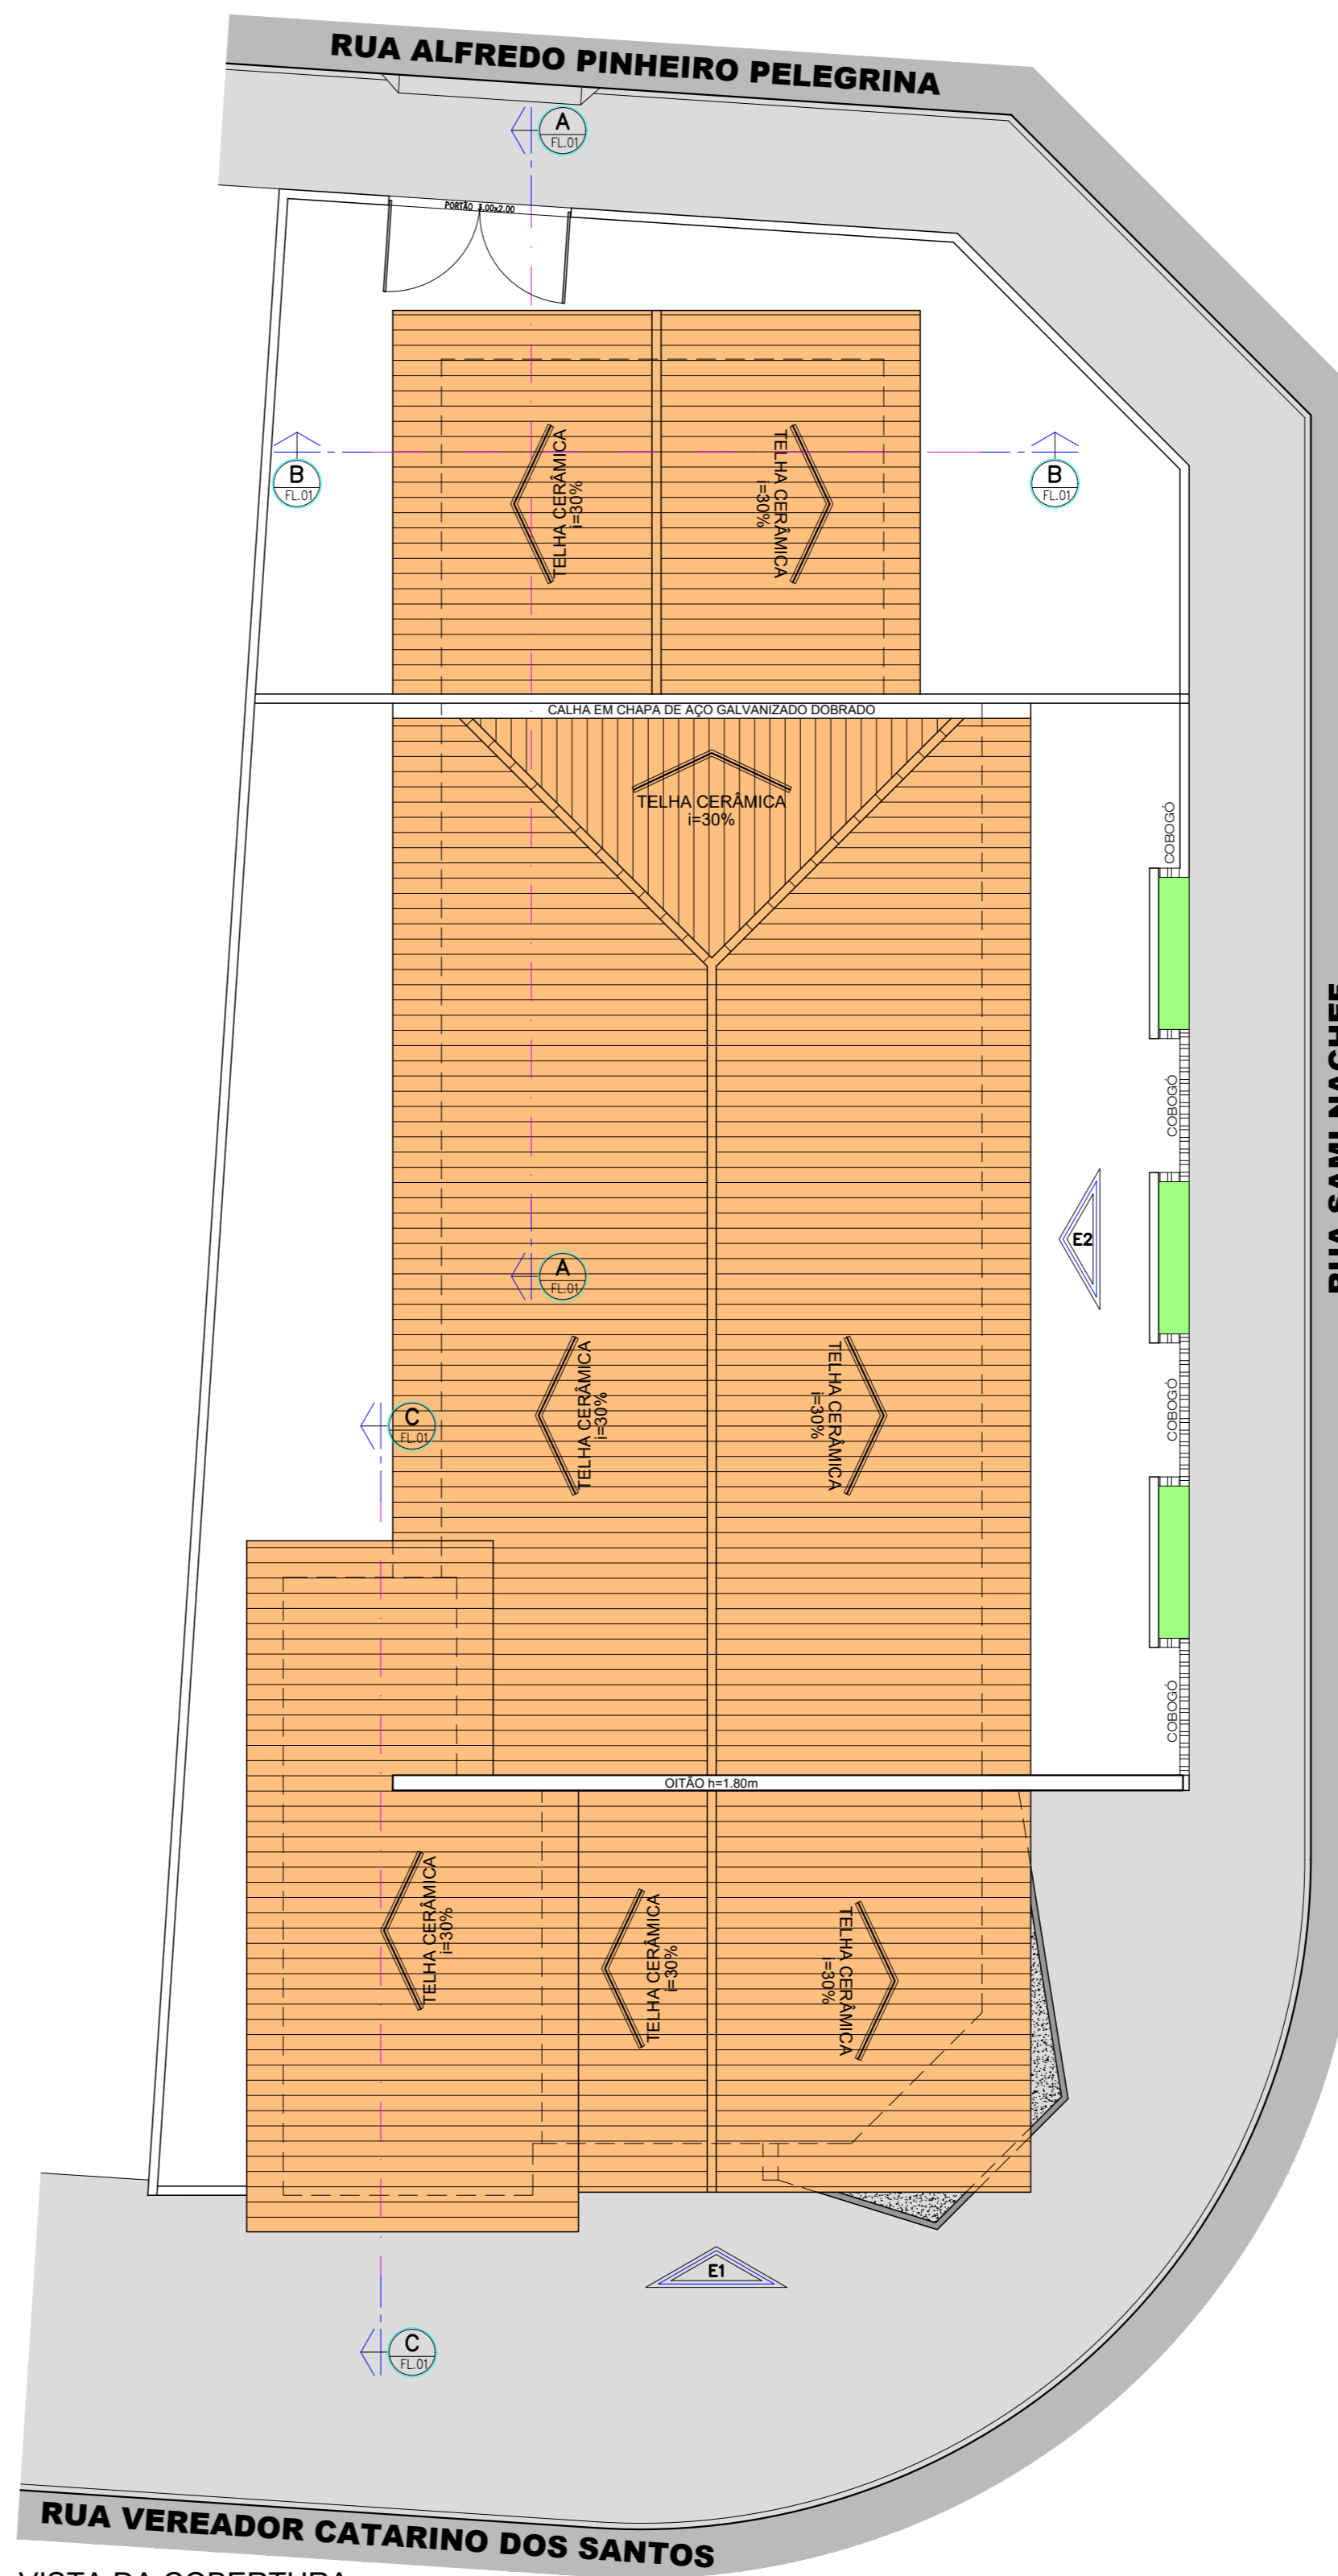


VISTA DA COBERTURA
ESC. 1:100

QUADRO DE ESQUADRIAS-PORTAS


COD.	LARG.	ALT.	DESCRIÇÃO	QUANT.
PF1	0.90	2.10	PORTA EM FERRO TIPO "VENEZIANA" C/ 1 FOLHA	03
PM1	0.90	2.10	PORTA EM MADEIRA TIPO "VENEZIANA" C/ 1 FOLHA	02

QUADRO DE ESQUADRIAS-JANELAS


COD.	LARG.	ALT.	PEIT.	DESCRIÇÃO	QUANT.
JF1	1.00	0.60	1.52	JANELA EM FERRO E VIDRO MAXIM AR C/ BÂSCULA	01
JF2	1.30	0.60	2.30	JANELA EM FERRO E VIDRO MAXIM AR C/ BÂSCULA	01
JF3	2.00	1.20	0.90	JANELA EM FERRO E VIDRO 4 FLS. (2 FIXAS, 2 MÓVEIS)	01
JF4	2.50	1.20	0.90	JANELA EM FERRO E VIDRO 4 FLS. (2 FIXAS, 2 MÓVEIS)	01
JF5	2.80	0.60	1.52	JANELA EM FERRO E VIDRO C/ BÂSCULA	01
JF6	2.20	1.00	0.90	JANELA EM FERRO E VIDRO 4 FLS. (2 FIXAS, 2 MÓVEIS)	01
JF7	1.20	0.60	0.90	JANELA EM FERRO E VIDRO C/ BÂSCULA	01
JF8	1.00	1.20	0.90	JANELA EM FERRO E VIDRO C/ BÂSCULA	02

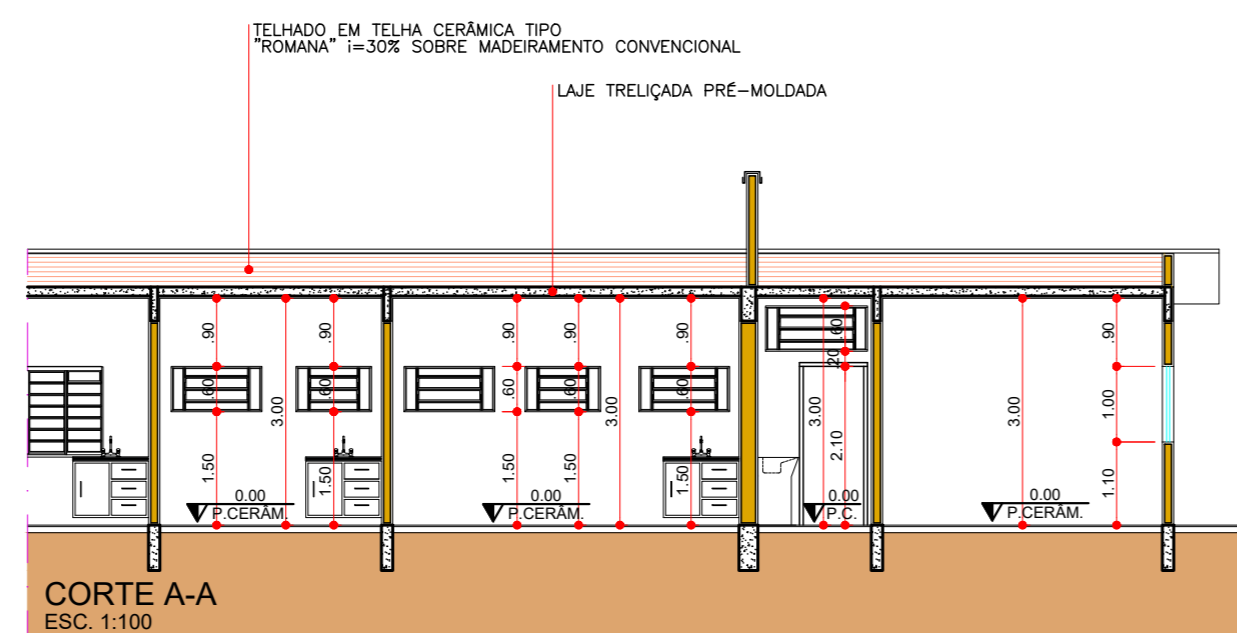


CORTE A-A
ESC. 1:100

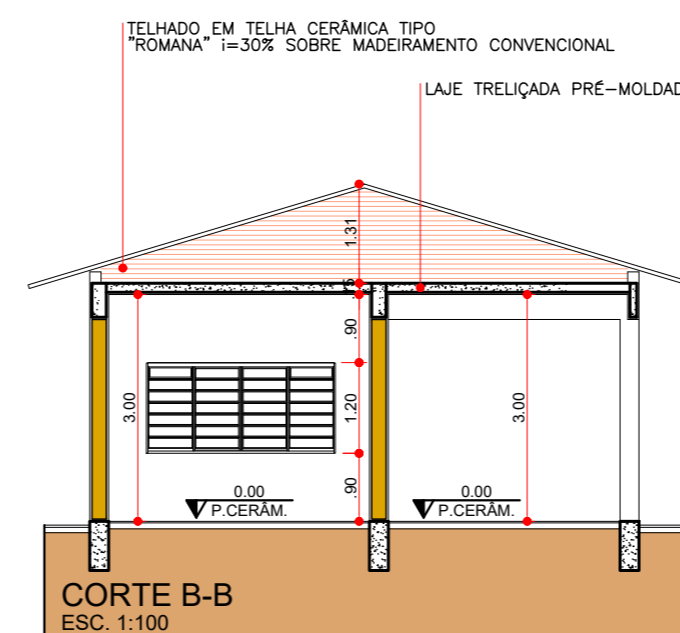


CORTE B-B
ESC. 1:100

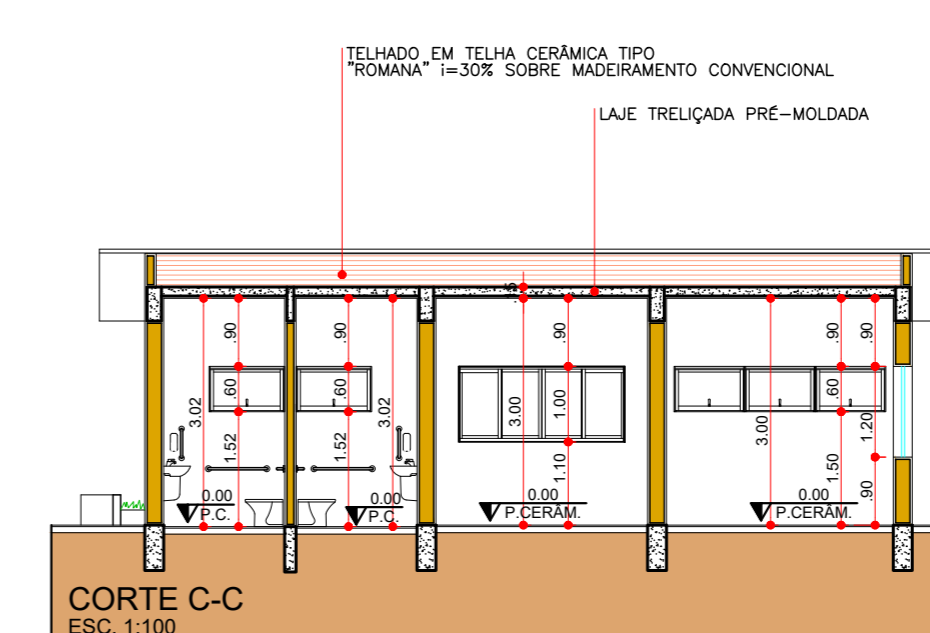

CORTE C-C
ESC. 1:100

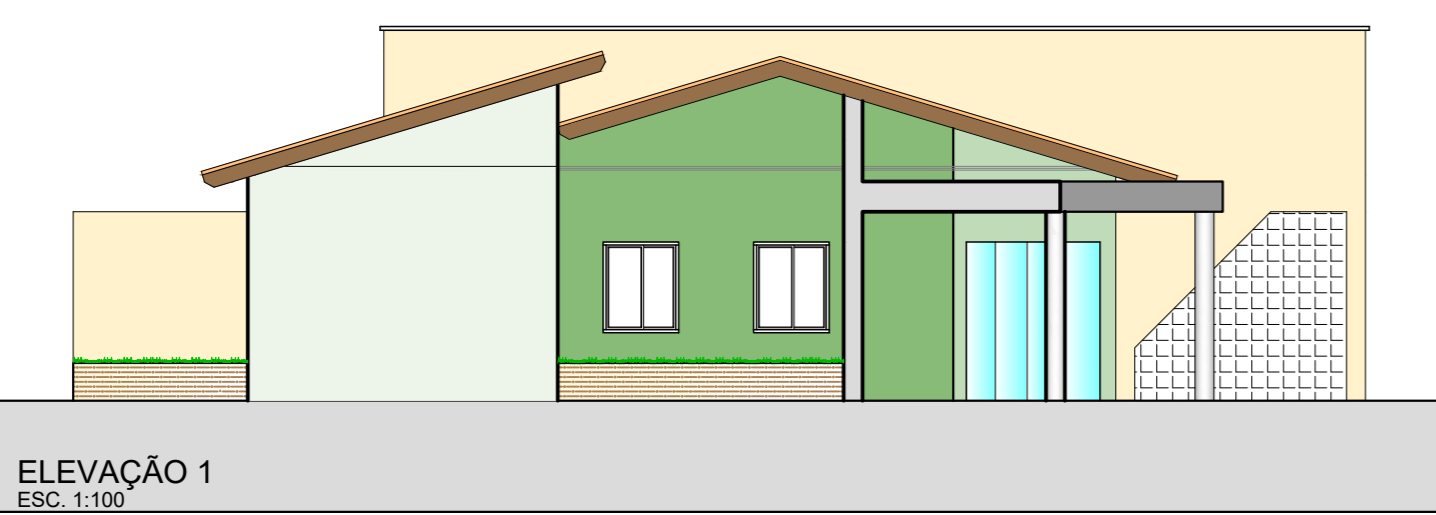

ELEVAÇÃO 01
ESC. 1:100

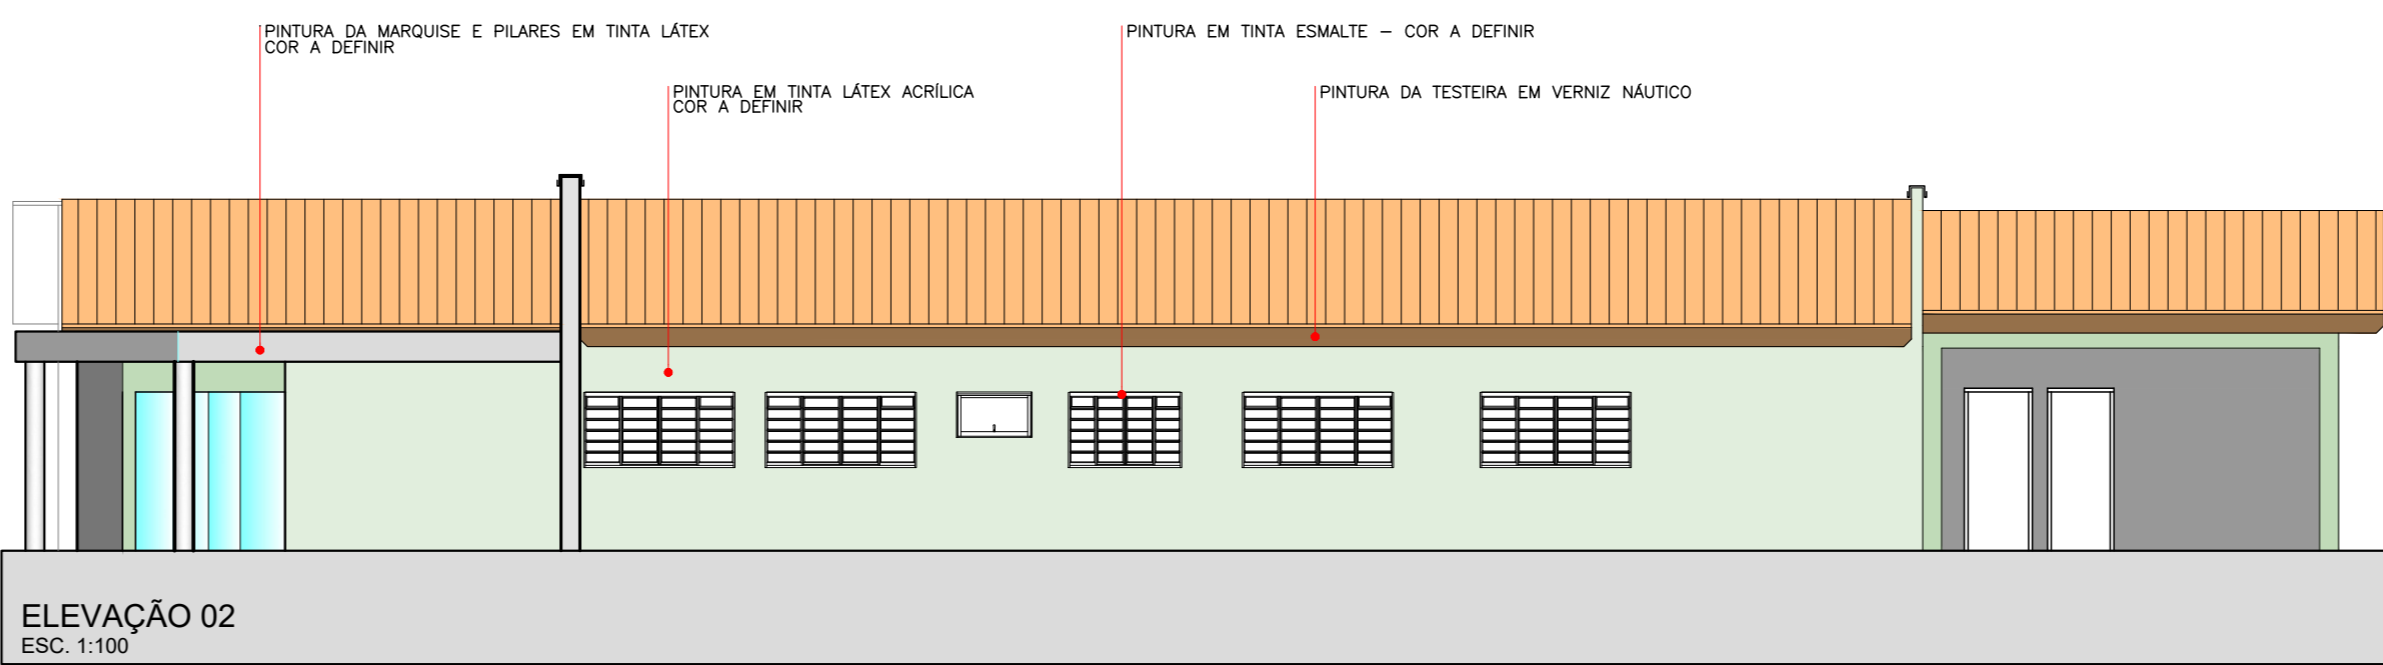

ELEVAÇÃO 02
ESC. 1:100



ANEXO I

PLANTA, VISTA DA COBERTURA, CORTES E ELEVAÇÕES
ESCALA: 1:100
PRANCHA ÚNICA

AMPLIAÇÃO DE UM POSTO DE SAÚDE
TÍTULO DA OBRA E USO

PREFEITURA MUNICIPAL DE PEDERNEIRAS
NOME DO PROPRIETÁRIO

UNIDADE DE SAÚDE ESTEVAN MATURANA - RUA VEREADOR CATARINO DOS SANTOS, Nº 1-1617
ZONAMENTO ZM1

LOCALIZAÇÃO	sem escala	ÁREAS	m²
		TERRENO:	547,24m²
		ÁREA CONSTRUIDA:	221,10m²
		ÁREA A AMPLIAR:	67,62m²
		ÁREA TOTAL:	288,72m²

Inscrição Cadastral: 01.03.142.0032.001.01

PROPRIETÁRIO: MARIA BERTOLINI CAMARINHA
PREFEITA MUNICIPAL DE PEDERNEIRAS

RESPONSÁVEL PELO PROJETO: NOME: DEIVS AUGUSTO NACHIF FERNANDES
ARQUITETO CAU/SP Nº A1005928

PROTEÇÃO:
PROCESSO:
Pederneras,/...../.....

PREFEITURA MUNICIPAL DE PEDERNEIRAS
SECRETARIA MUNICIPAL DE DESENVOLVIMENTO URBANO
PROJETO APROVADO
Pederneras, de de 20.....

GOVERNO MUNICIPAL PEDERNEIRAS TRABALHANDO POR VOCÊ

DESENHO: RANDAL BERGMASCO - DATA: FEV/2022