
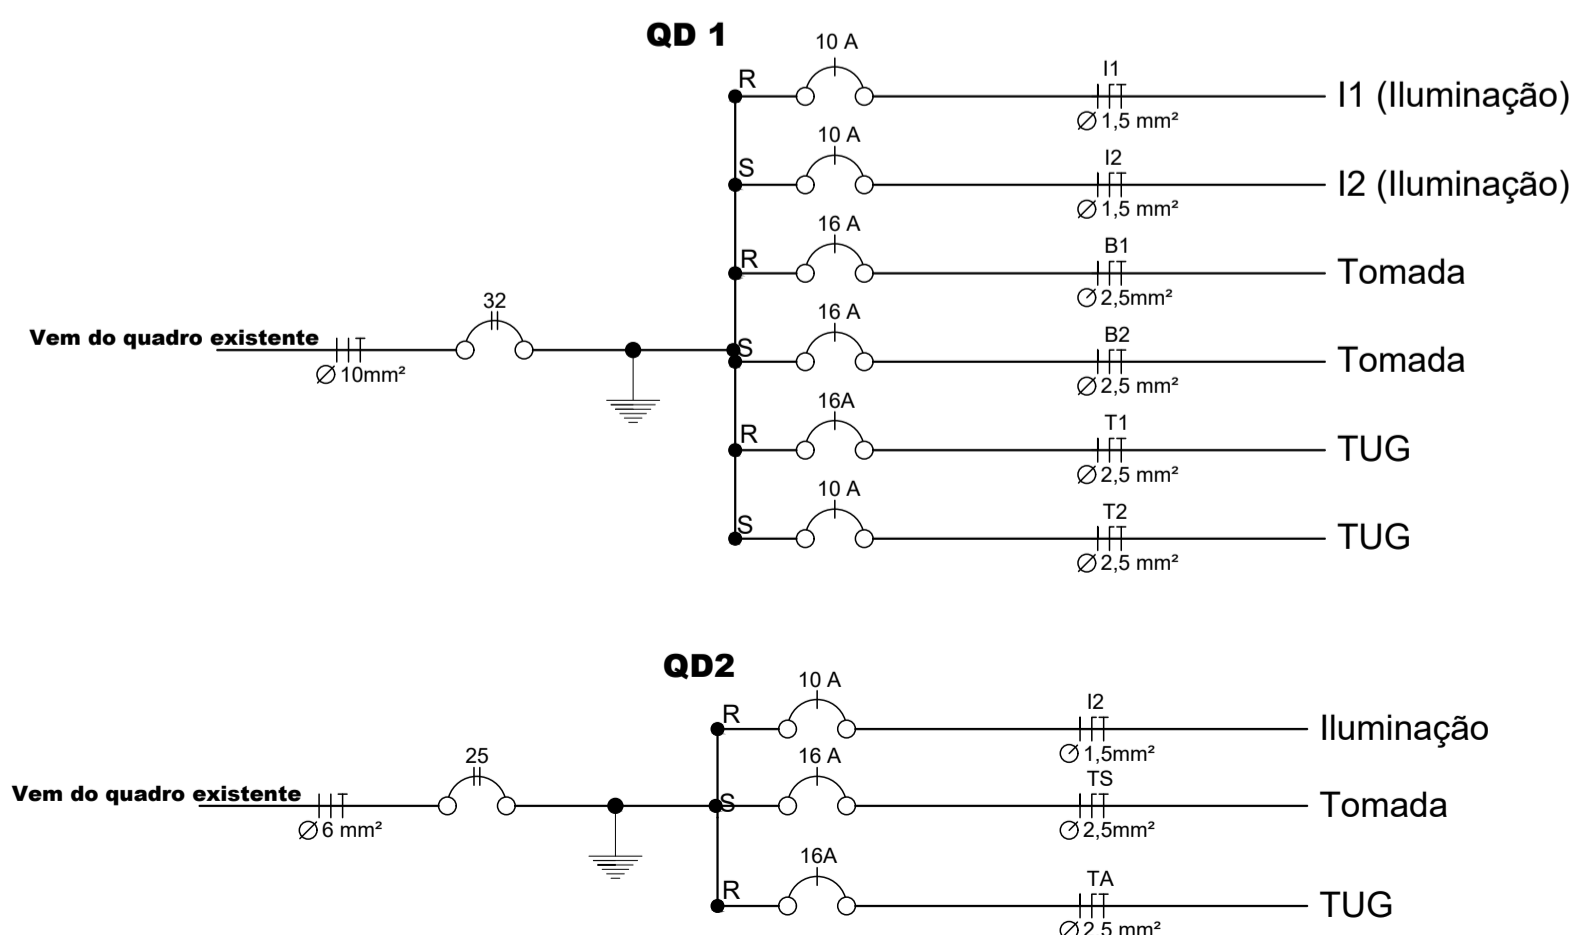


PLANTA
ESC. 1:50

Diagrama Unifilar dos Quadros de Distribuição

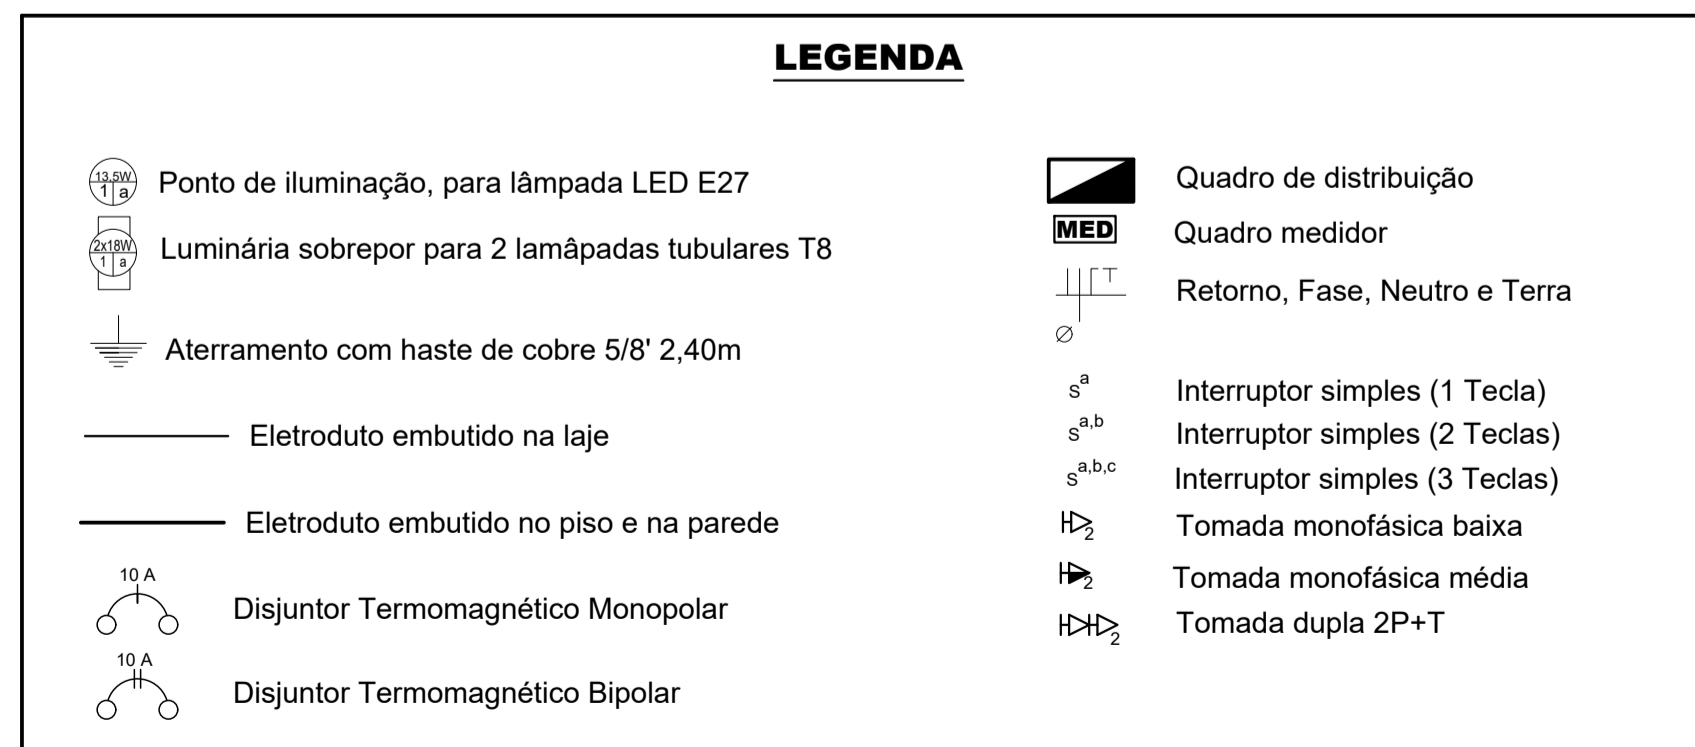

UNIDADE DE SAÚDE ESTEVAN MATURANA	
ASSUNTO:	PROJETO DE INSTALAÇÕES ELÉTRICAS
TÍTULO:	PLANTA E DETALHES
PROPRIETÁRIO:	PREFEITURA MUNICIPAL DE PEDERNEIRAS
LOCAL:	RUA VEREADOR CATARINO DOS SANTOS, N° L-1617 - N. H. LEONOR MENDES DE BARROS
CIDADE:	PEDERNEIRAS/SP
RESPONSÁVEL:	ALEX TINCANI PACHECO - ENG° ELETR. CREA/SP 5069710529
DESENHO:	RANDAL BERGAMASCO - TÉCNICO EM EDIFICAÇÕES CFT/BR 27240264890
ESCALA:	INDICADA
DATA:	FEV/2022

ANEXO I

F O L H A

ÚNICA