


LOCALIZAÇÃO
S/ ESCALA


LEGENDA

	MURETA EXISTENTE: 90.24m
	MURETA A CONSTRUIR: 7.33m
	MURETA A DEMOLIR: 3.00m
	ALAMBRADO EM ESTRONCA DE EUCALIPTO COM REDE DE PROTEÇÃO EM MALHA PEQUENA

PLANTA
ESC. 1:100

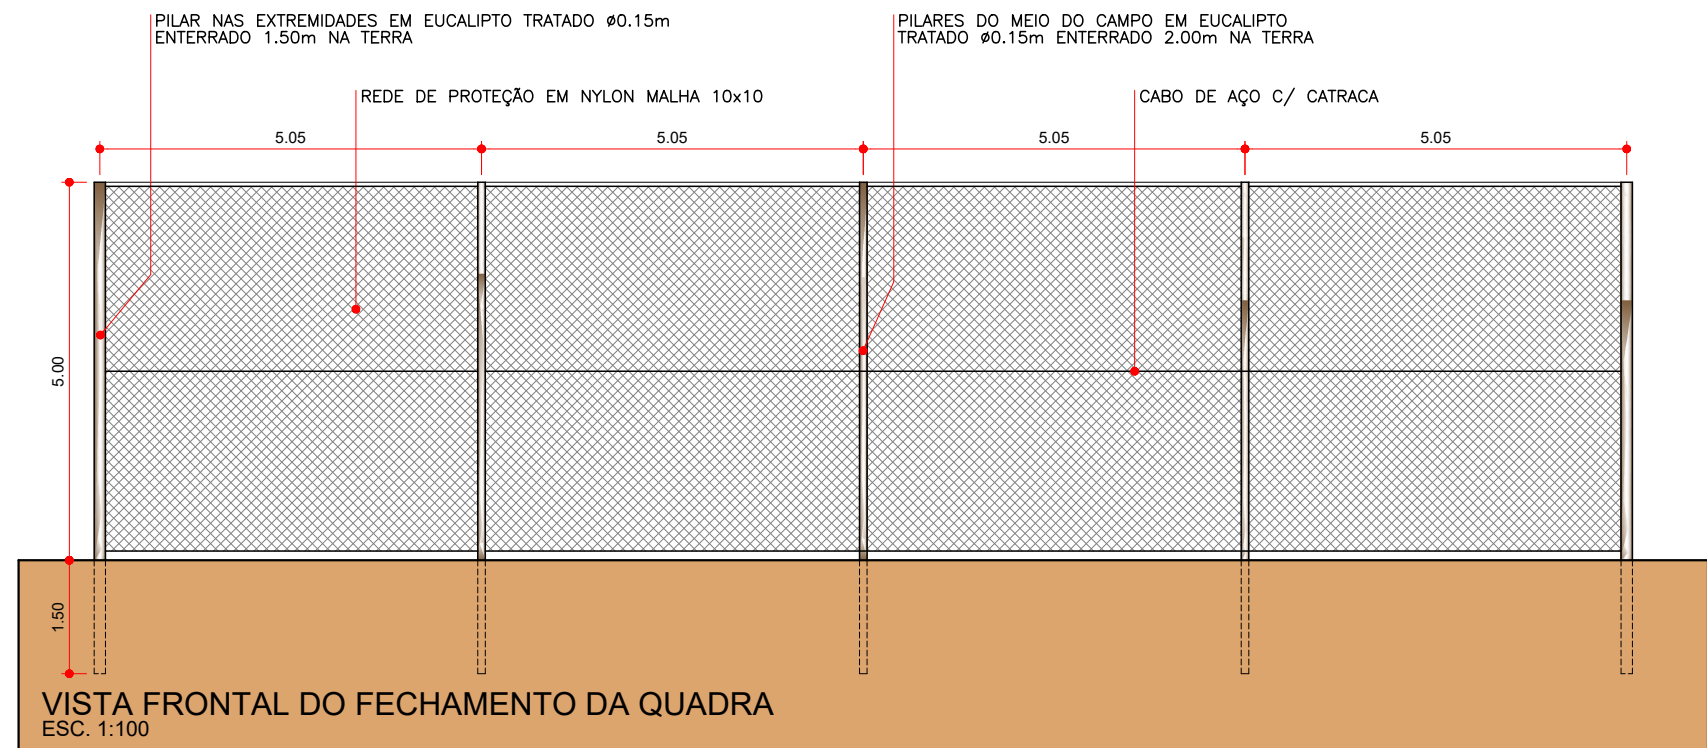

VISTA FRONTAL DO FECHAMENTO DA QUADRA
ESC. 1:100

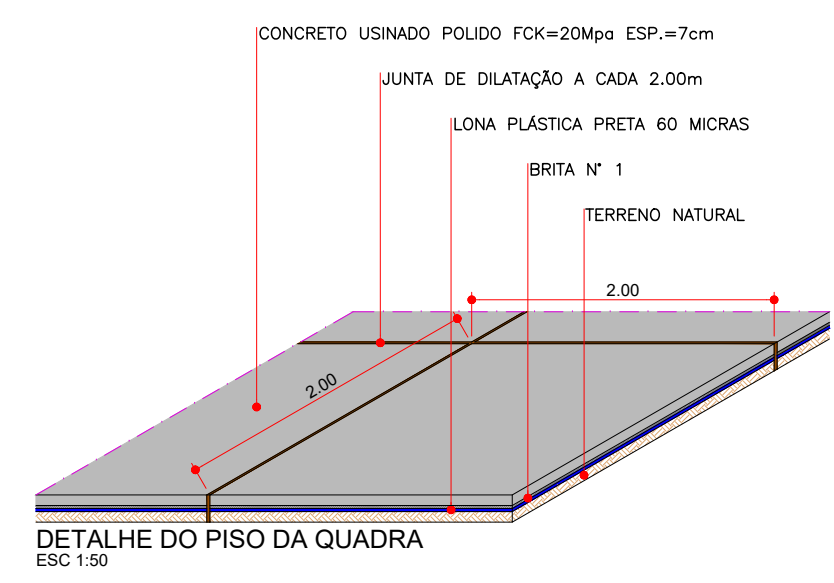

DETALHE DO PISO DA QUADRA
ESC. 1:50

COD./COR	PENA	ESP.
1.RED	7	0.10
2.YELLOW	7	0.20
3.GREEN	7	0.30
4.CYAN	7	0.40
5.BLUE	7	0.50
6.MAGENTA	7	0.60
7.WHITE	7	0.10

* NO RESTANTE, USAR COR DO OBJETO COM ESPESURA DE 0.10.



ASSINATURA:

IVANA MARIA BERTOLINI CAMARINHA
PREFEITURA MUNICIPAL DE PEDERNEIRAS

LUCAS GALVANINI DE OLIVEIRA
ENG° CIVIL CREA/SP 5070642806

PRAÇA "JOSIANE CRISTINA GARCIA"

TIPO DE OBRA:	ADEQUAÇÃO DE ESPAÇO PARA CONSTRUÇÃO DE QUADRA POLIESPORTIVA
ASSUNTO:	PLANTA E DETALHES CONSTRUTIVOS
PROPRIETÁRIO:	PREFEITURA MUNICIPAL DE PEDERNEIRAS
LOCAL:	RUA MAURO MARTINI, N° L-470 - C. H. LEONOR MENDES DE BARROS - PEDERNEIRAS/SP
RESP. PROJETO:	LUCAS GALVANINI DE OLIVEIRA - ENG° CIVIL CREA/SP 5070642806
DESENHO:	RANDAL BERGMASCO - TÉCNICO EM EDIFICAÇÕES CFT/BR 27240264890
DATA:	FEV/2023
ESCALA:	INDICADA

ANEXO I

F O L H A

ÚNICA