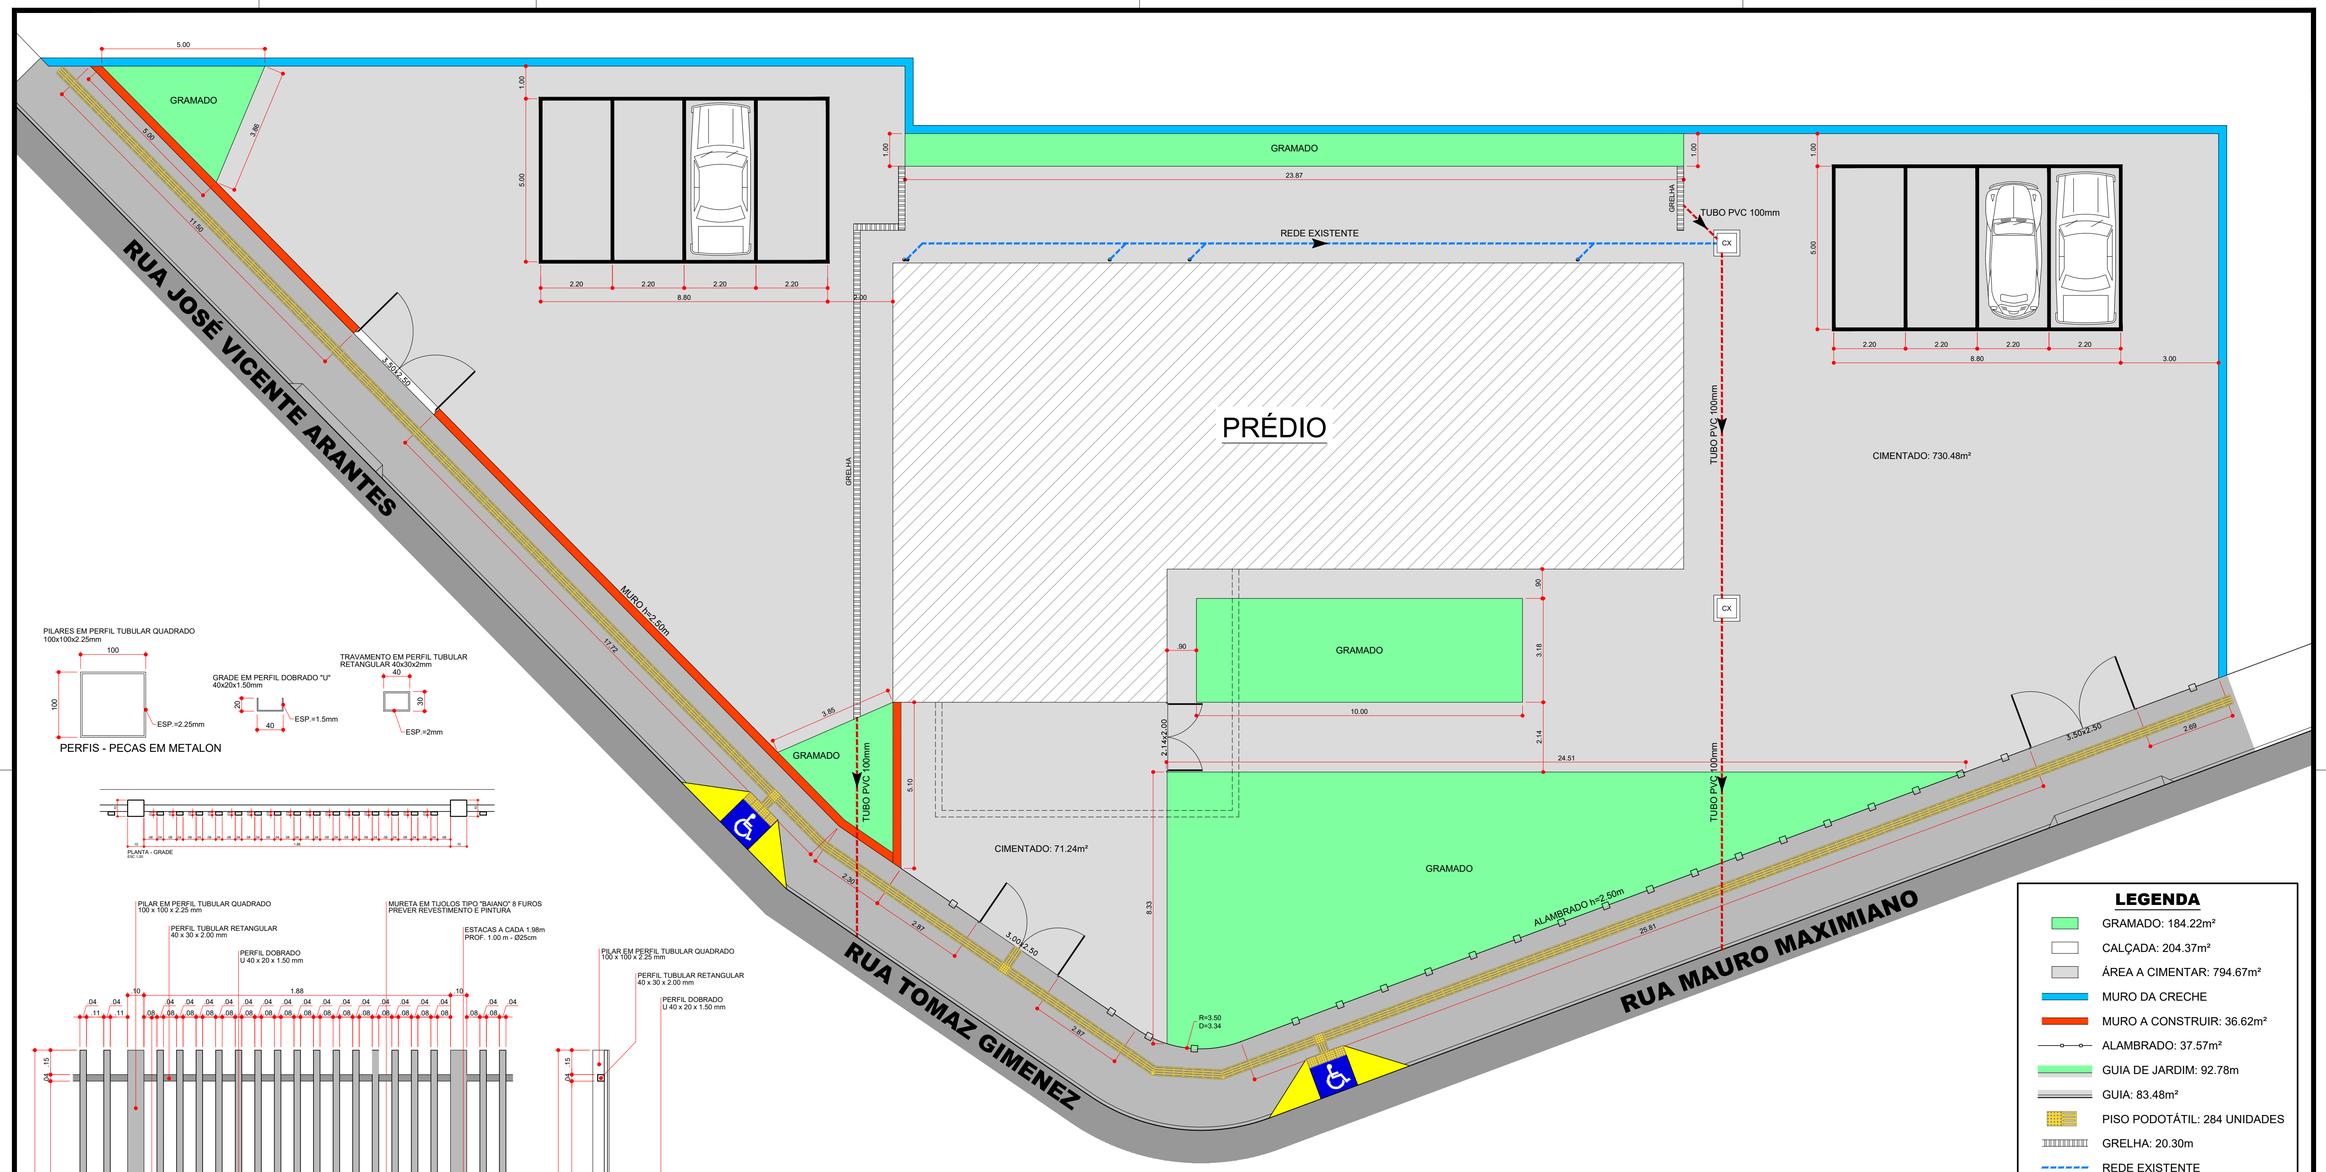

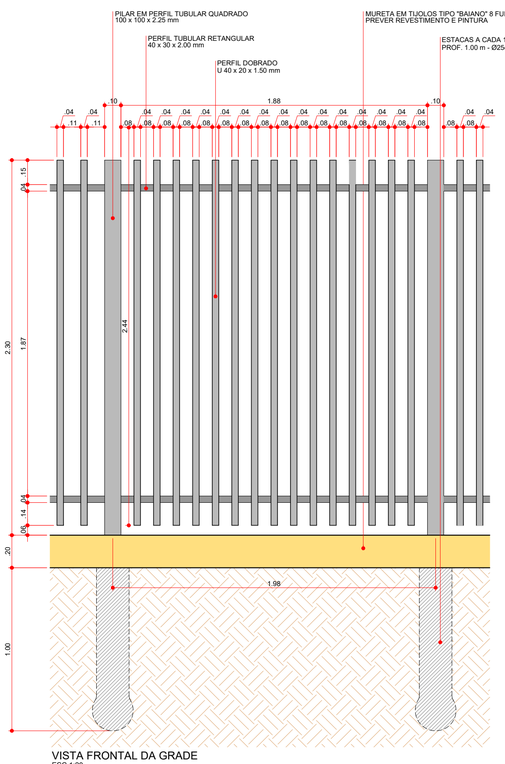

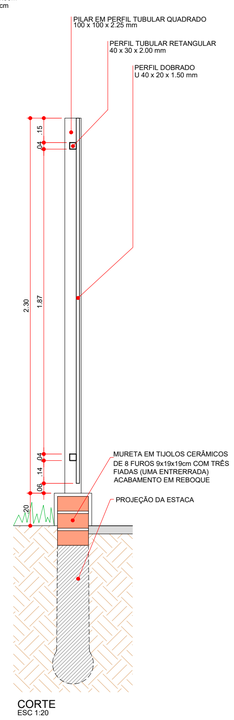

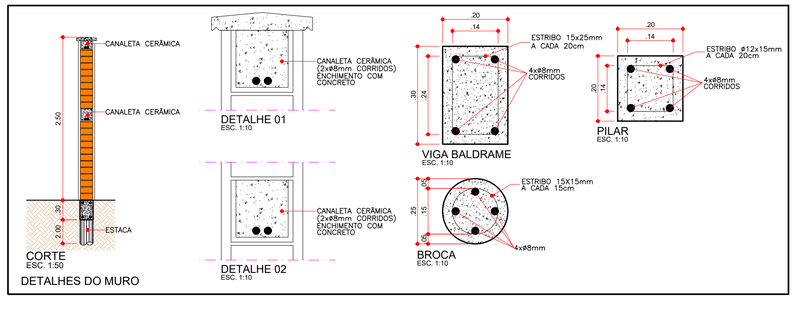

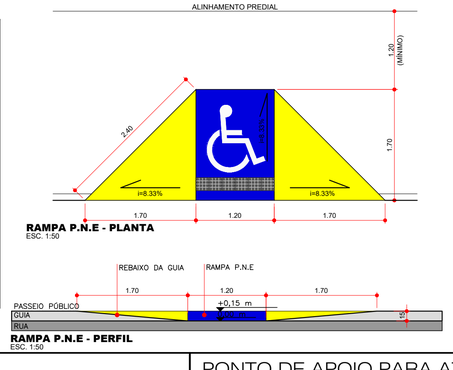

LEGENDA

- GRAMADO: 184.22m²
- CALÇADA: 204.37m²
- ÁREA A CIMENTAR: 794.67m²
- MURO DA CRECHE
- MURO A CONSTRUIR: 36.62m²
- ALAMBRADO: 37.57m²
- GUIA DE JARDIM: 92.78m
- GUIA: 83.48m²
- PISO PODOTÁTIL: 284 UNIDADES
- GRELHA: 20.30m
- REDE EXISTENTE
- TUBO PVC A INSTALAR: 25.05m
- CAIXA DE INSPEÇÃO 0.60x0.60m = 2 UNID.

COD./COR	PENA	ESP.
1.RED	7	0.10
2.YELLOW	7	0.20
3.GREEN	7	0.30
4.CYAN	7	0.40
5.BLUE	7	0.50
6.MAGENTA	7	0.60
7.WHITE	7	0.10

* NO RESTANTE, USAR COR DO OBJETO COM ESPESSURA DE 0.10.

GOVERNO MUNICIPAL PEDERNEIRAS TRABALHANDO PARA VOCÊ

ASSINATURA:

IVANA MARIA BERTOLINI CAMARINHA
PREFEITURA MUNICIPAL DE PEDERNEIRAS

RAPHAEL TRAMONTE LEME
ENG° CIVIL CREA/SP 5069465124

ANEXO I

PONTO DE APOIO PARA ATENDIMENTO	
TIPO DE OBRA:	INFRAESTRUTURA DA ÁREA EXTERNA
ASSUNTO:	DETALHES CONSTRUTIVOS
PROPRIETÁRIO:	PREFEITURA MUNICIPAL DE PEDERNEIRAS
LOCAL:	RUA TOMAZ GIMENEZ, LADO ÍMPAR, S/N° – JD. PLANALTO
RESP. PROJETO:	RAPHAEL TRAMONTE LEME – ENG° CIVIL CREA/SP 5069465124
DESENHO:	RANDAL BERGAMASCO – TÉCNICO EM EDIFICAÇÕES CFT/BR 27240264890
DATA:	JAN/2023
ESCALA:	INDICADA

FOLHA 01/02

FORMATO ESPECIAL (540 x 750)