


PLANTA DE COBERTURA
ESCALA 1:125

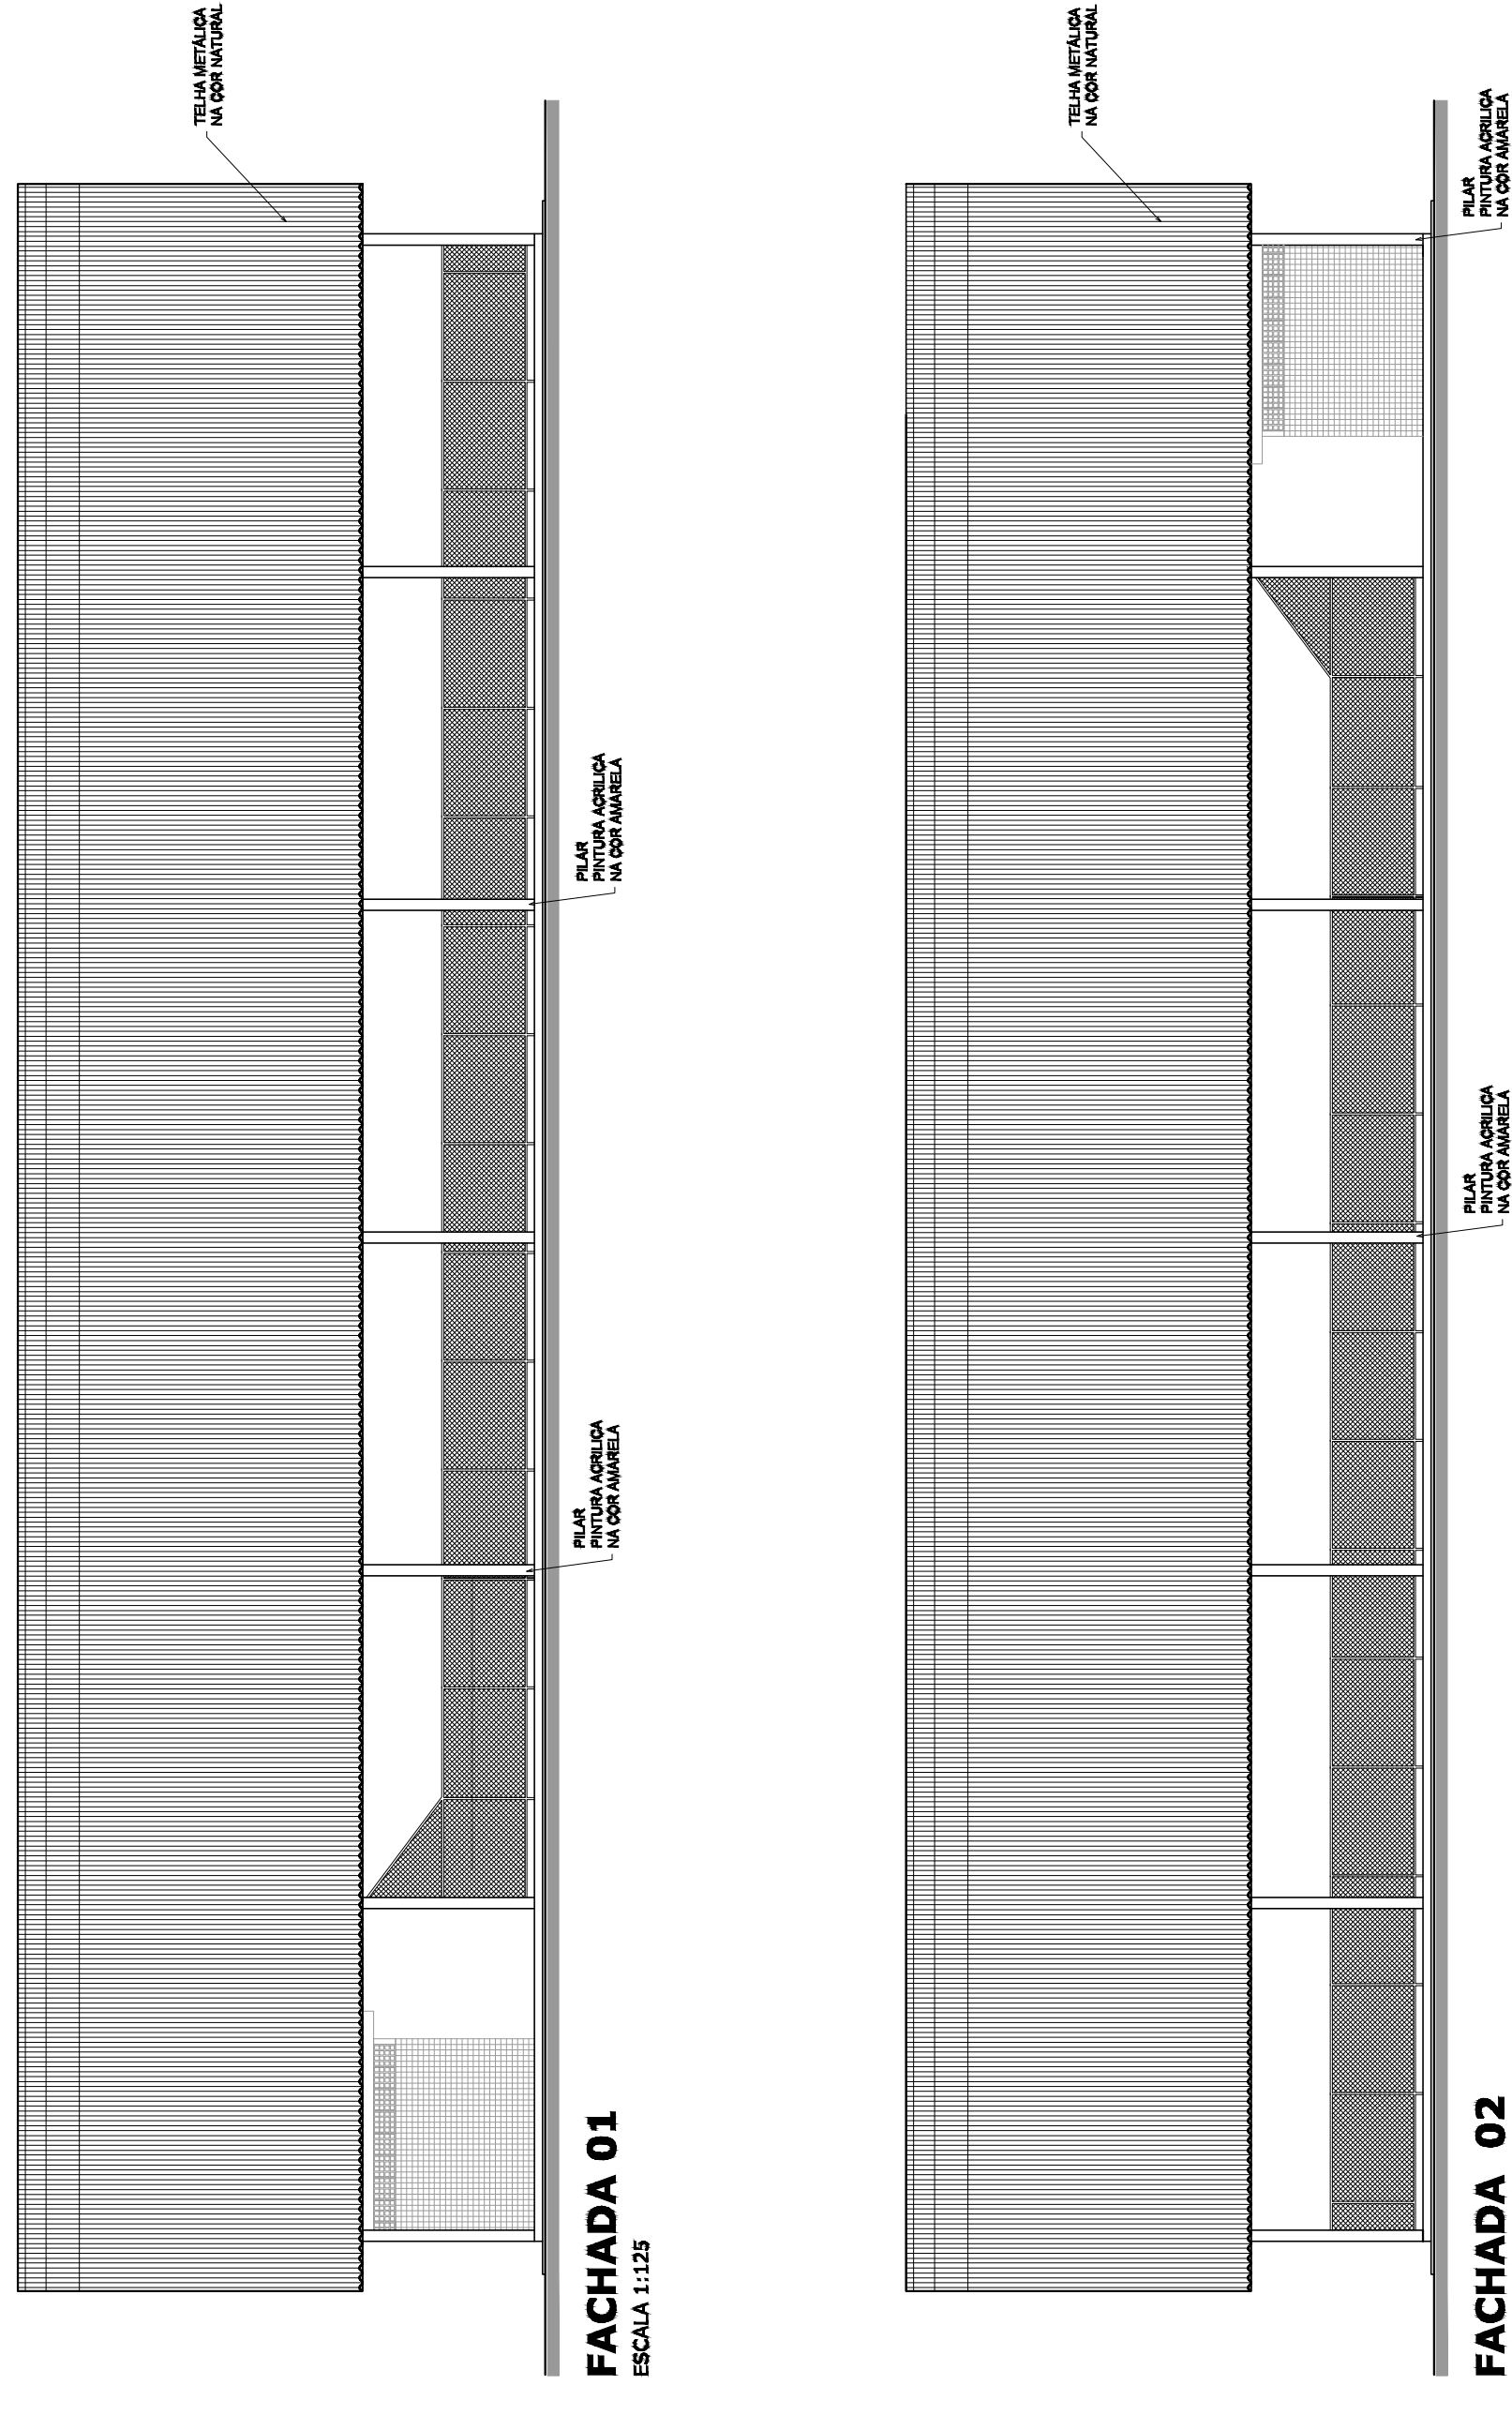

PROJETO DE REVITALIZAÇÃO DA QUADRA POLIESPORTIVA

MUNICÍPIO – UF: PEDERNEIRAS / SP
 PROPRIETÁRIO: PREFEITURA MUNICIPAL DE PEDERNEIRAS
 ENDEREÇO: RUA DR. FERNANDO COSTA Nº 0-164 DISTRITO SANTEIUMO

PROPRIETÁRIO _____

RESP. TÉCNICO _____



CREA _____

DLEO _____

CREA _____

RA _____

OBSERVAÇÕES:

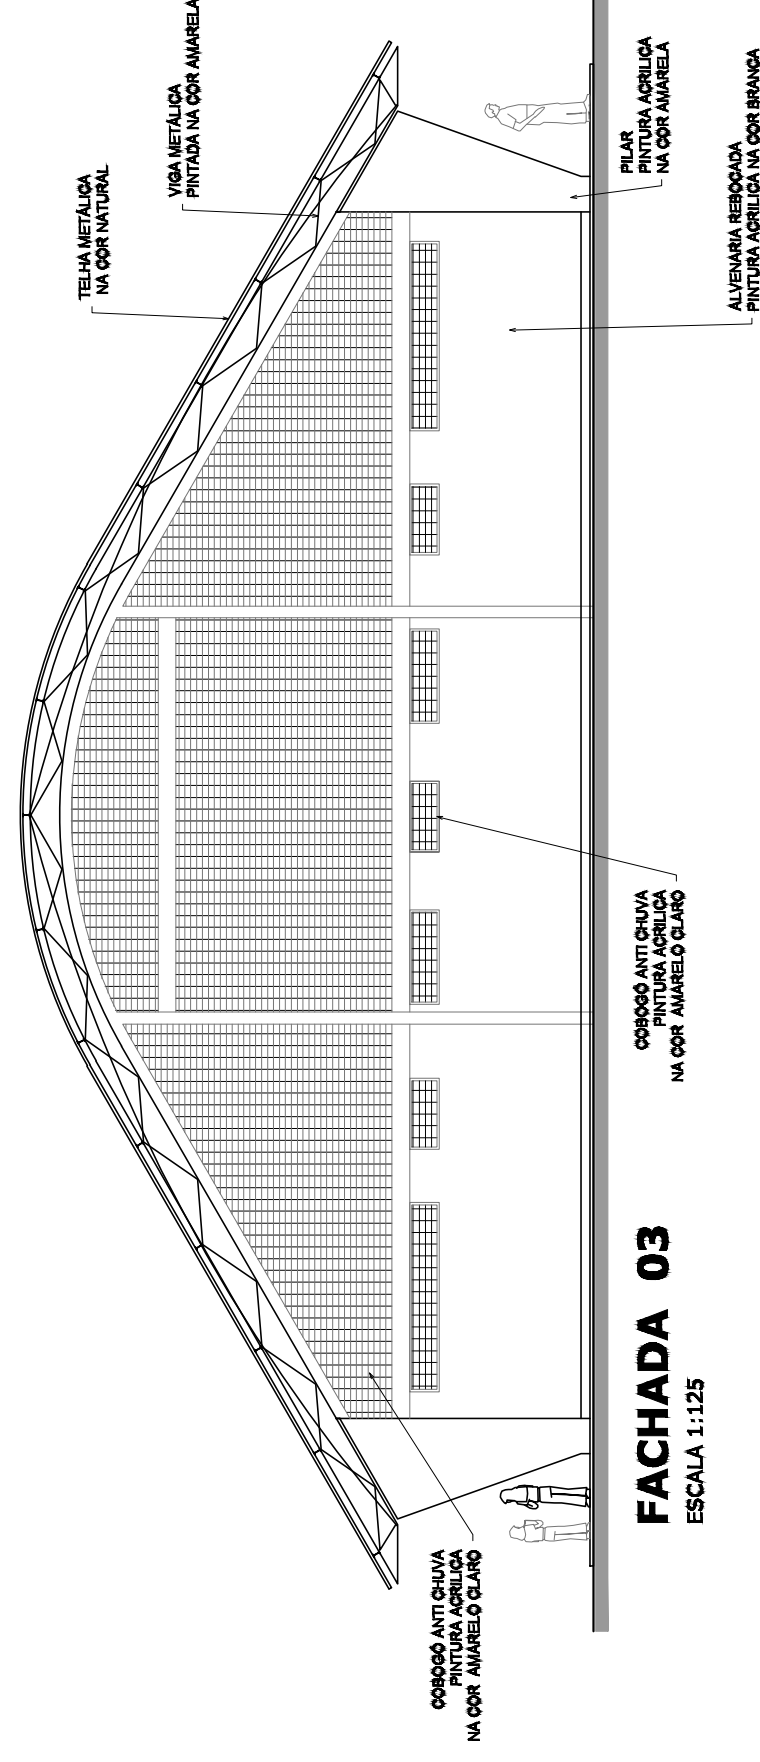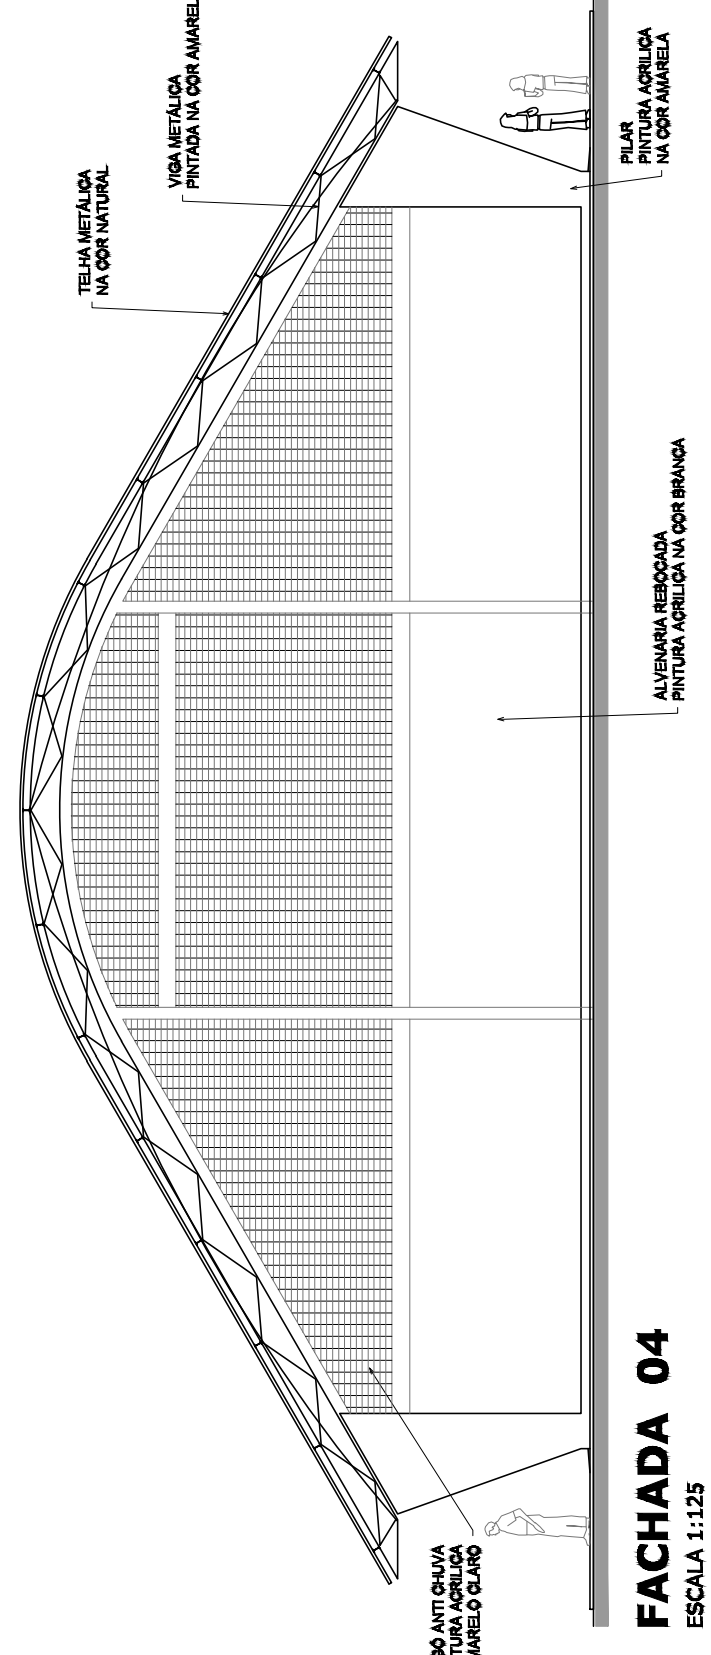

QUADRA COBERTA COM VESTIÁRIO PROJETO ARQUITETÔNICO

QUADRA COBERTA
 PLANTA DE COBERTURA E FACHADAS

ARQ

REVISÃO _____
 DATA _____
 ASSINATURA _____

ESCALA 1/125
 DATA DEBIDO _____
 ASSINATURA _____

PRONÓIA 02/05

FORMATO A1 (841 X 594)