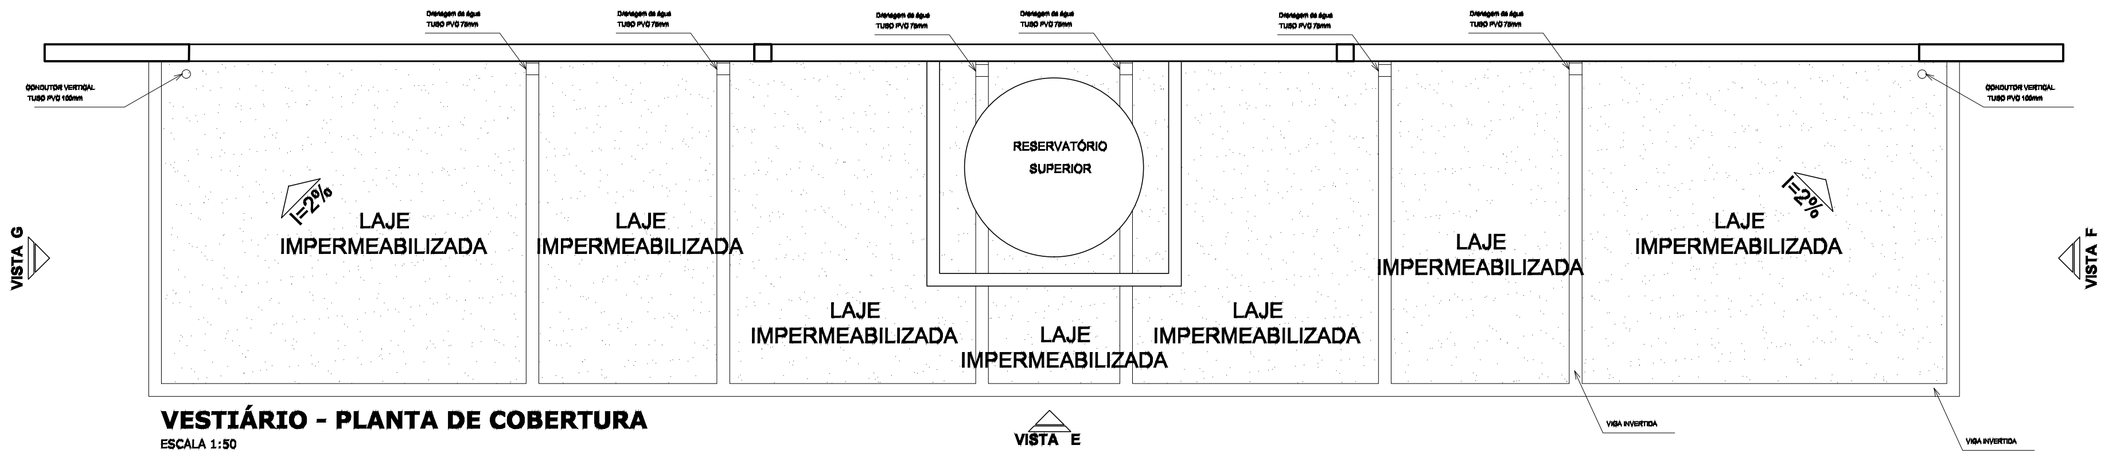

VESTIÁRIO - PLANTA DE COBERTURA
ESCALA 1:50

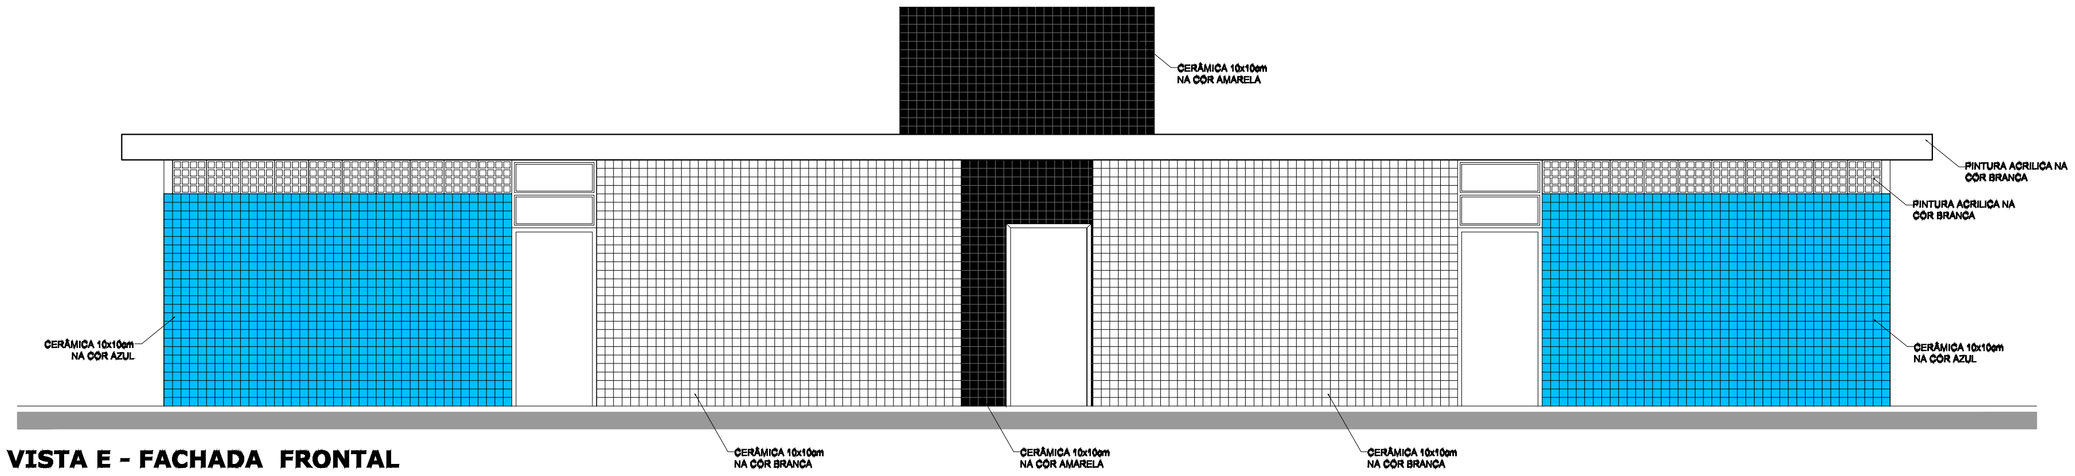

VESTIÁRIO: VISTA E - FACHADA FRONTAL
ESCALA 1:50

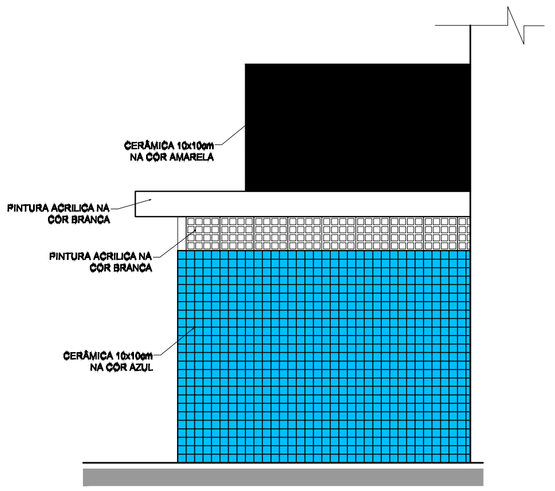

VESTIÁRIO: VISTA F- FACHADA LATERAL
ESCALA 1:50

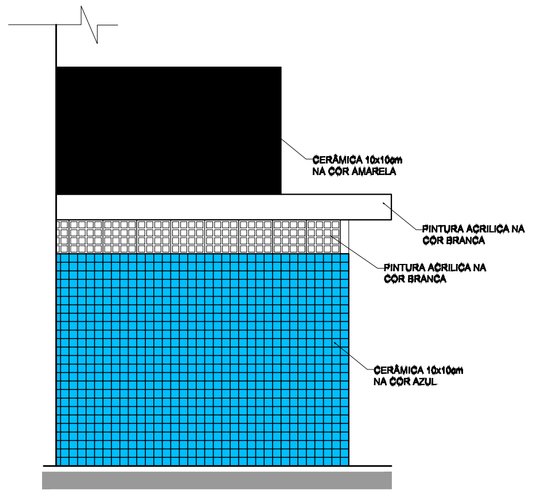

VESTIÁRIO: VISTA G- FACHADA LATERAL
ESCALA 1:50

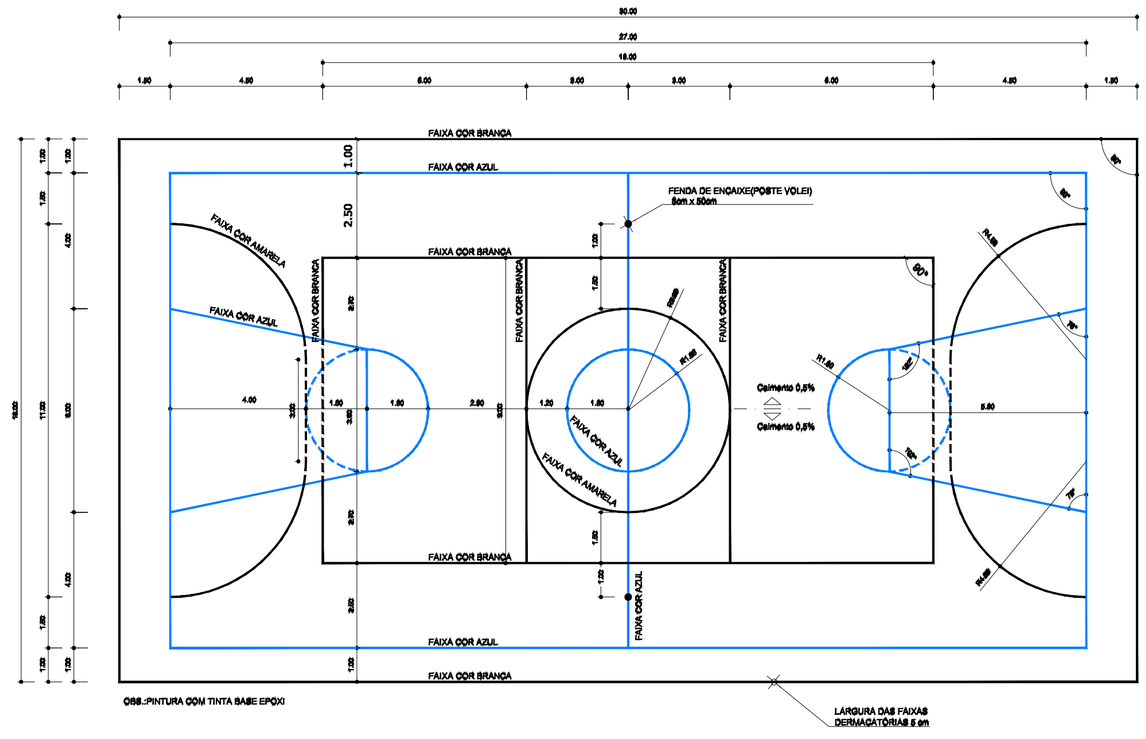

PINTURA DO PISO DA QUADRA - FAIXAS
ESCALA 1:125

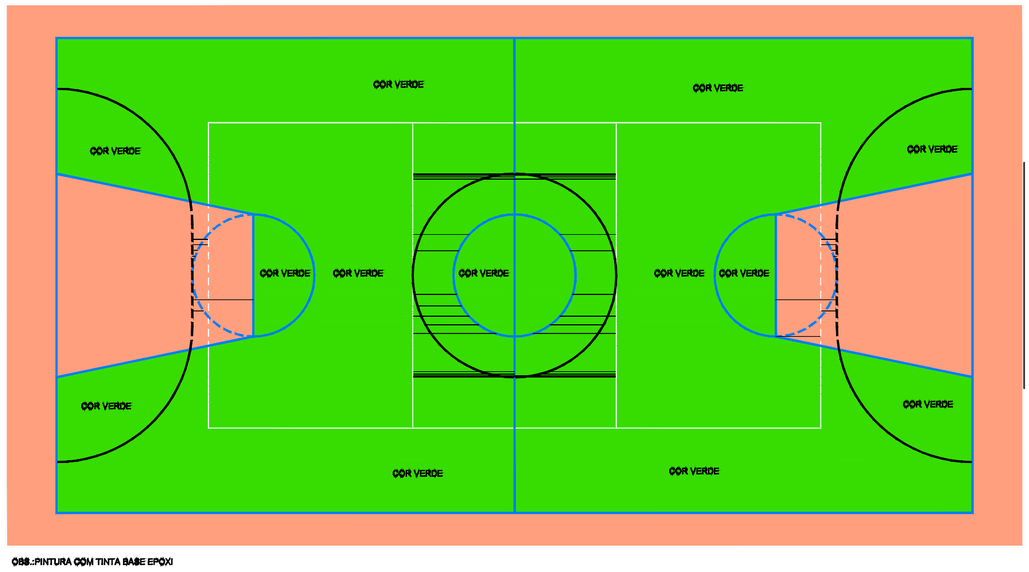

PINTURA DO PISO DA QUADRA - ÁREA INTERNA
ESCALA 1:125

PROJETO DE REVITALIZAÇÃO DA QUADRA POLIESPORTIVA

MUNICÍPIO – UF: PEDERNEIRAS / SP

PROPRIETÁRIO: PREFEITURA MUNICIPAL DE PEDERNEIRAS

ENDEREÇO: RUA DR. FERNANDO COSTA Nº O-164 DISTRITO SANTELMO

PROPRIETÁRIO

FELIPE AUGUSTO FONSECA BARCELLOS: 35500937804

FELIPE AUGUSTO FONSECA BARCELLOS:35500937804 2022.08.04 09:56:31-03'00' 11.0.1

RESP. TÉCNICO — CREA

DLFO	CREA
	RA

OBSERVAÇÕES:

QUADRA COBERTA COM VESTIÁRIO

PROJETO ARQUITETÔNICO

QUADRA COBERTA
DETALHE PINTURA DO PISO
VESTIÁRIO: COBERTURA E FACHADAS

ARQ

FORMATO	REVISÃO	ESCALA	PRANCHA
A1 (841 X 594)		INDICADA	04/05
		DATA EMISSÃO: AGOSTO / 2022	