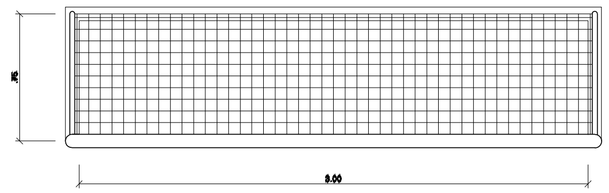

BALISA FUTEBOL
PLANTA
ESCALA 1:25

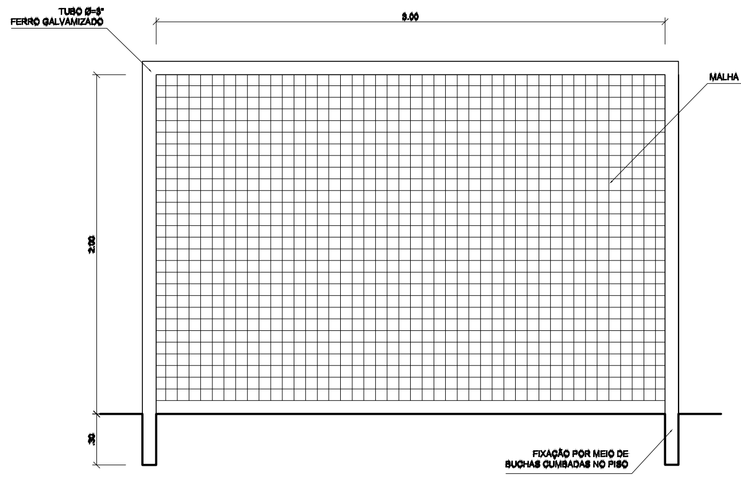

BALISA FUTEBOL
VISTA FRONTAL
ESCALA 1:25

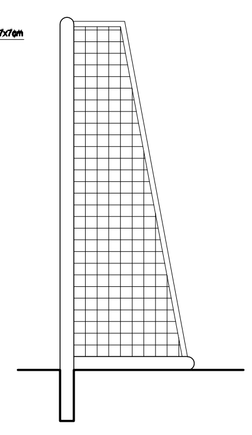

BALISA FUTEBOL
VISTA LATERAL
ESCALA 1:25

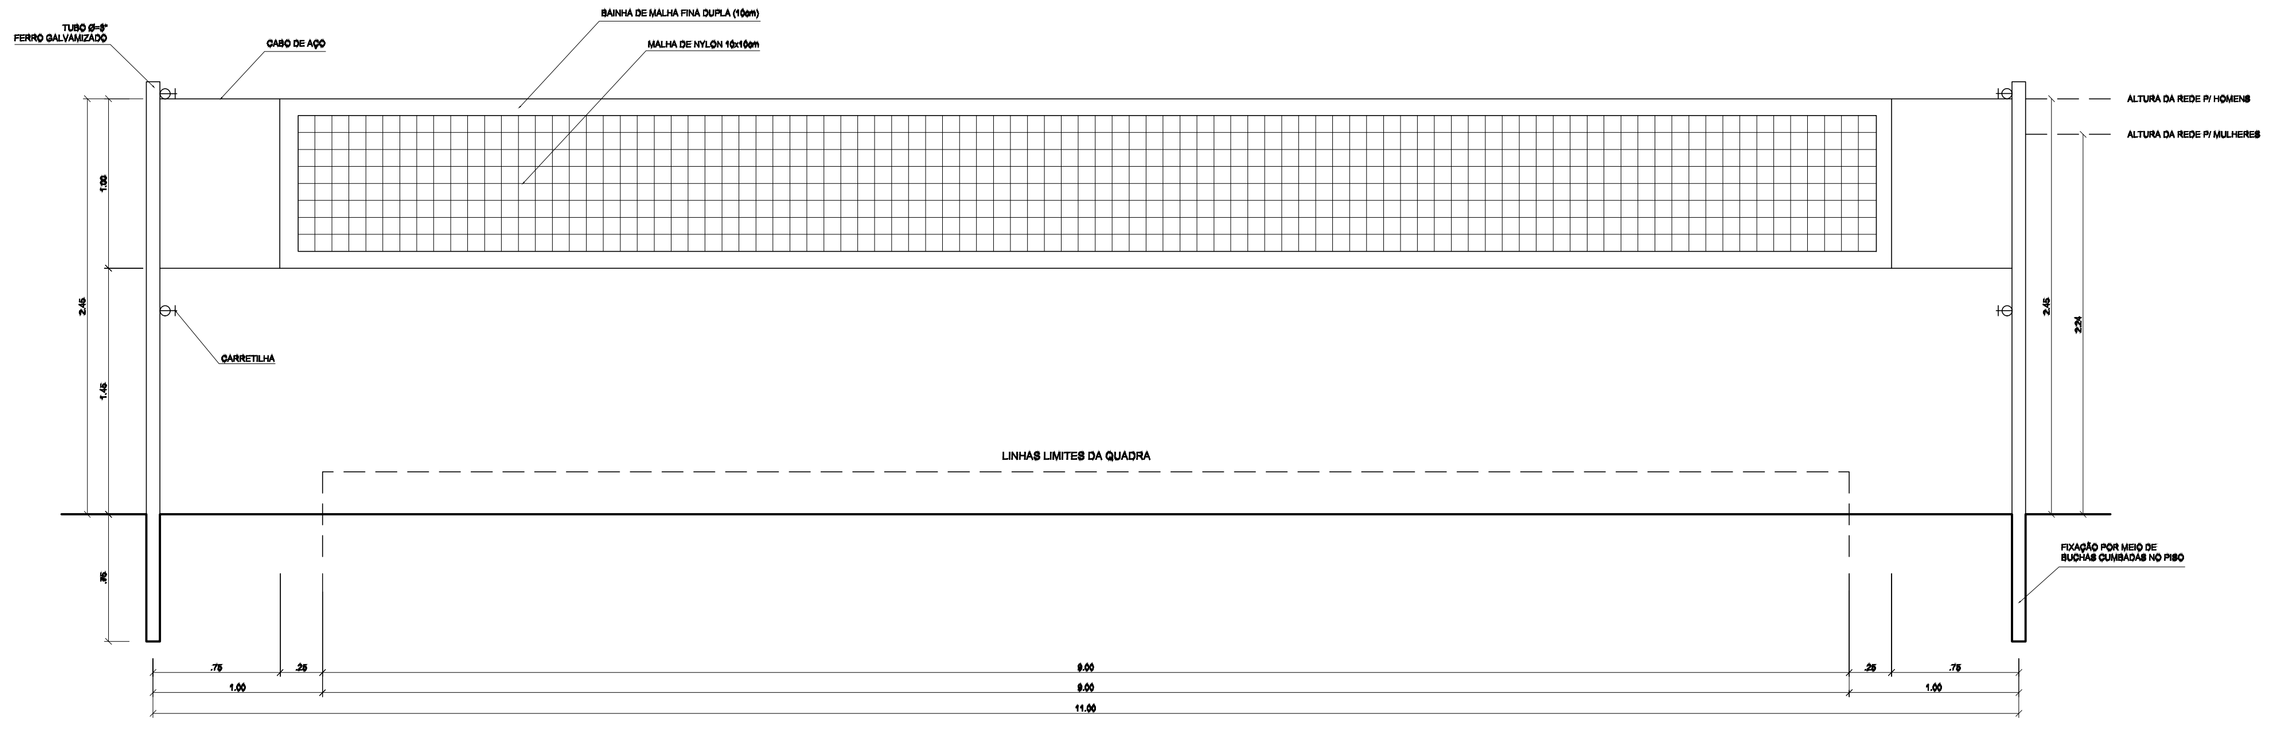

VISTA REDE DE VOLEIBOL
ESCALA 1:25

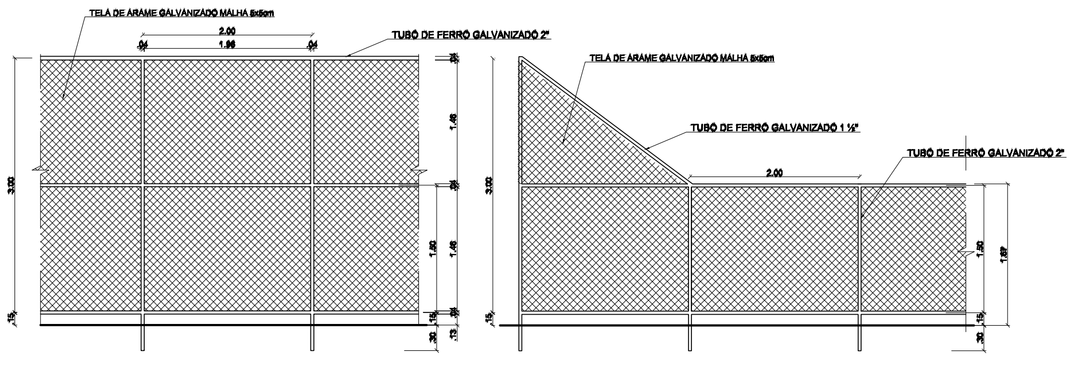

VISTA DO ALAMBRADO (FUNDOS)
ESCALA 1:50

VISTA DO ALAMBRADO (LATERAL)
ESCALA 1:50

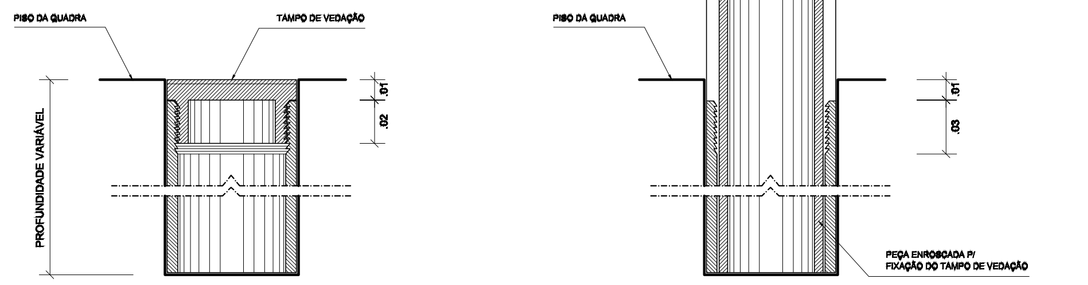

DETALHE D1
BUCHA C/ TAMPO
ESCALA 1:2

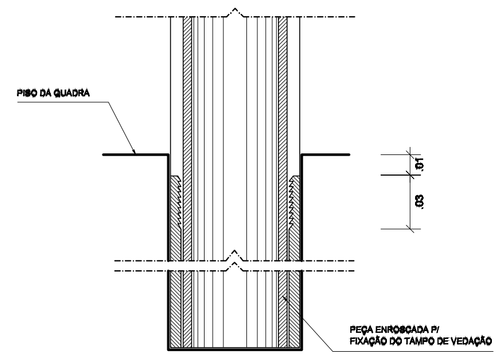

DETALHE D1
BUCHA C/ ELEMENTO
ESCALA 1:2

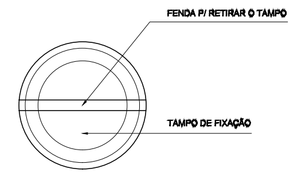

DETALHE D1
VISTA SUPERIOR
ESCALA 1:2

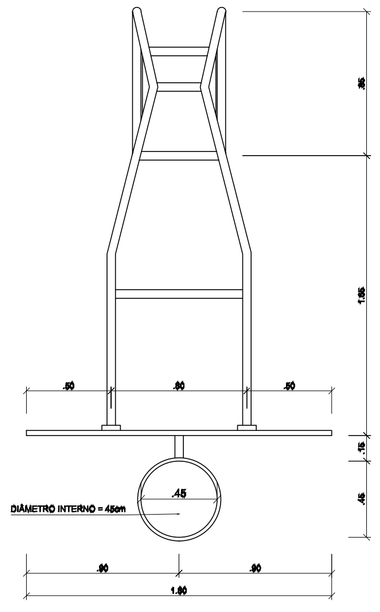

TABELA DE BASQUETEBOL
VISTA SUPERIOR
ESCALA 1:25

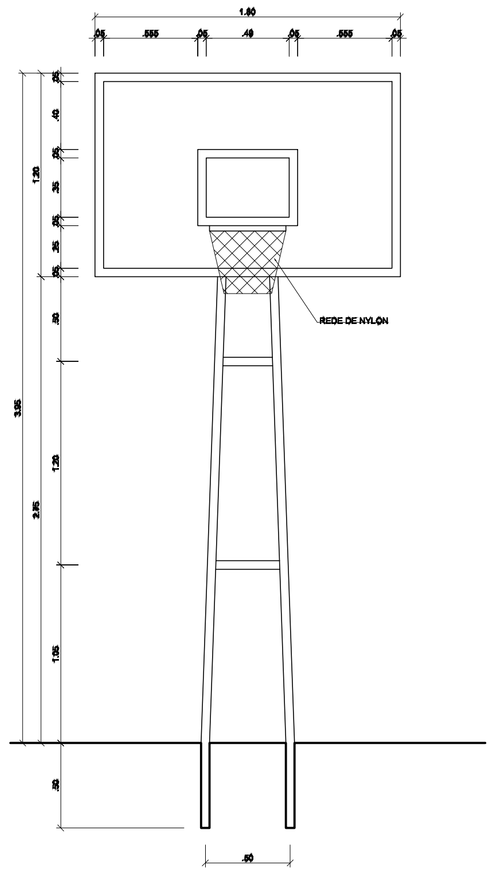

TABELA DE BASQUETEBOL
VISTA FRONTAL
ESCALA 1:25

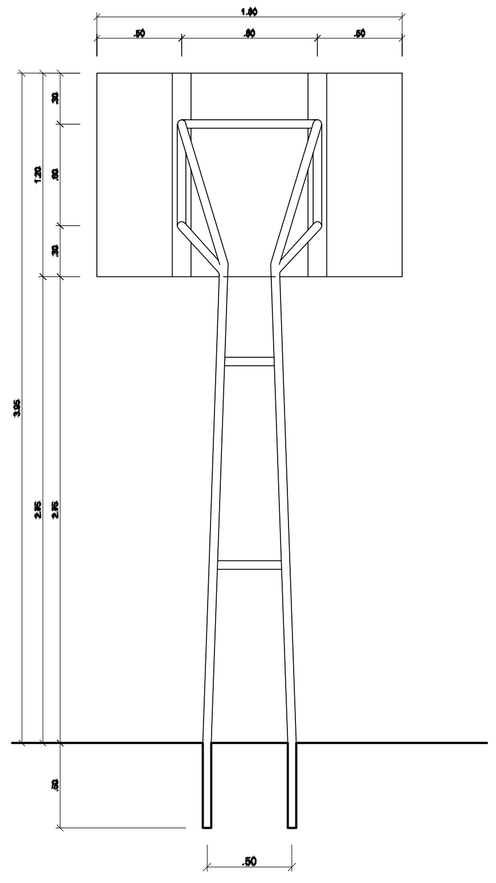

TABELA DE BASQUETEBOL
VISTA POSTERIOR
ESCALA 1:25

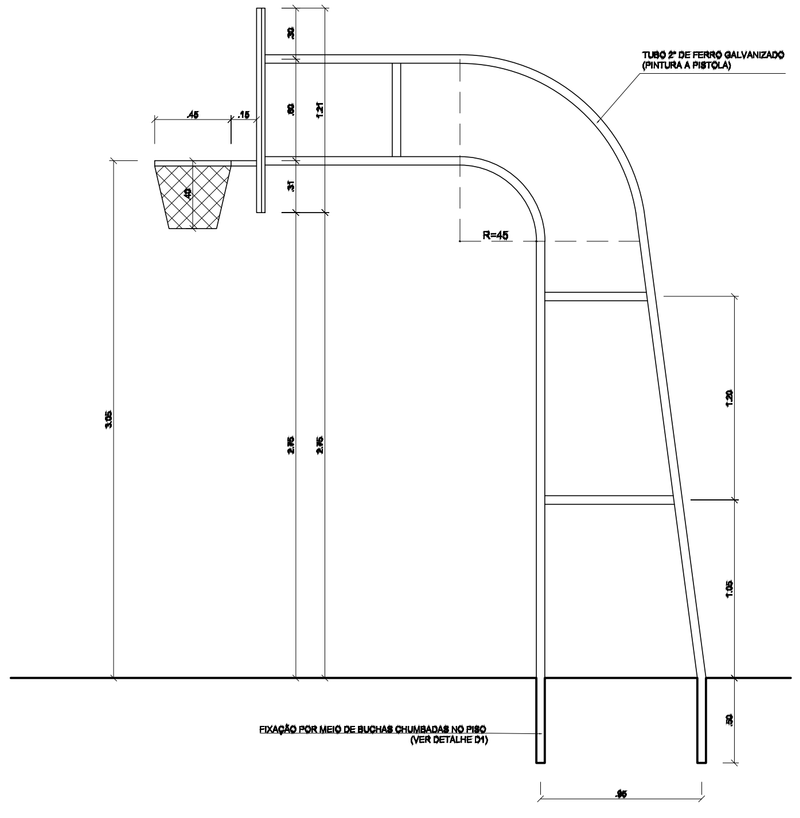

TABELA DE BASQUETEBOL
VISTA LATERAL
ESCALA 1:25

PROJETO DE REVITALIZAÇÃO DA QUADRA POLIESPORTIVA

MUNICÍPIO – UF: PEDERNEIRAS / SP

PROPRIETÁRIO: PREFEITURA MUNICIPAL DE PEDERNEIRAS

ENDEREÇO: RUA DR. FERNANDO COSTA Nº O-164 DISTRITO SANTELMO

PROPRIETÁRIO
FELIPE AUGUSTO FONSECA BARCELLOS:35500937804
2022.08.04 09:56:58-03'00'
11.0.1
FELIPE AUGUSTO FONSECA BARCELLOS:35500937804
RESP. TÉCNICO CREA

DLFO

CREA

RA

OBSERVAÇÕES:

QUADRA COBERTA COM VESTIÁRIO

PROJETO ARQUITETÔNICO

QUADRA COBERTA
DETALHES

ARQ

FORMATO: A1 (841 X 594)

REVISÃO

ESCALA: INDICADA

DATA EMISSÃO: AGOSTO / 2022

PRANCHA: 05/05