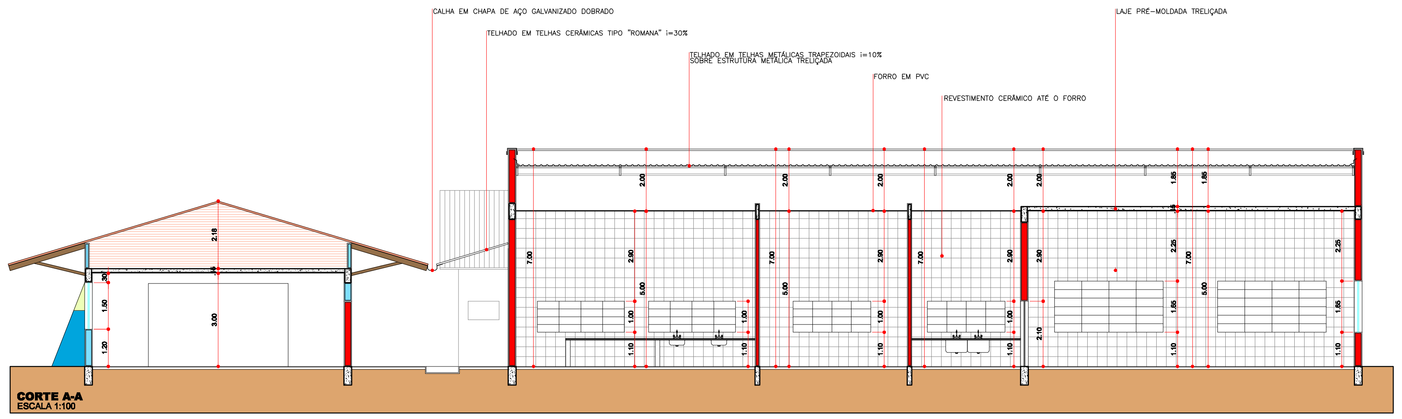

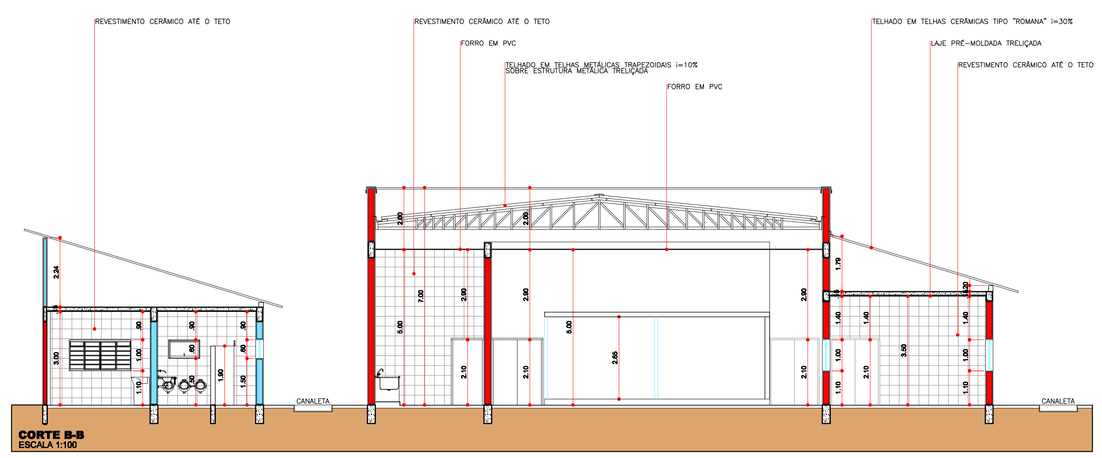

LEGENDA			
CÓD.	DESCRIÇÃO	CÓD.	DESCRIÇÃO
C1	CONDENSADORA 01 - h=+2,30M	I1	LUMINÁRIA TIPO TARTARUGA
C2	CONDENSADORA 02 - h=+2,30M	I2	LUMINÁRIA TIPO TARTARUGA
C3	CONDENSADORA 03 - h=+2,30M	I5	LUMINÁRIA TIPO TARTARUGA
C4	CONDENSADORA 04 - h=+2,30M	I4	LUMINÁRIA TIPO TARTARUGA
E1	EVAPORADORA 01	I5	LUMINÁRIA TIPO TARTARUGA
E2	EVAPORADORA 02	I6	LUMINÁRIA TIPO TARTARUGA
E3	EVAPORADORA 03	I7	LUMINÁRIA TIPO TARTARUGA
E4	EVAPORADORA 04	I8	LUMINÁRIA TIPO TARTARUGA
SP1	SENSOR DE PORTA		
SP2	SENSOR DE PORTA		
SP3	SENSOR DE PORTA		LIGAÇÃO EVAPORADORA/CONDENSADORA
PC1	PAINEL DE CONTROLE 1		
PC2	PAINEL DE CONTROLE 2		
PC3	PAINEL DE CONTROLE 3		
PC4	PAINEL DE CONTROLE 4		

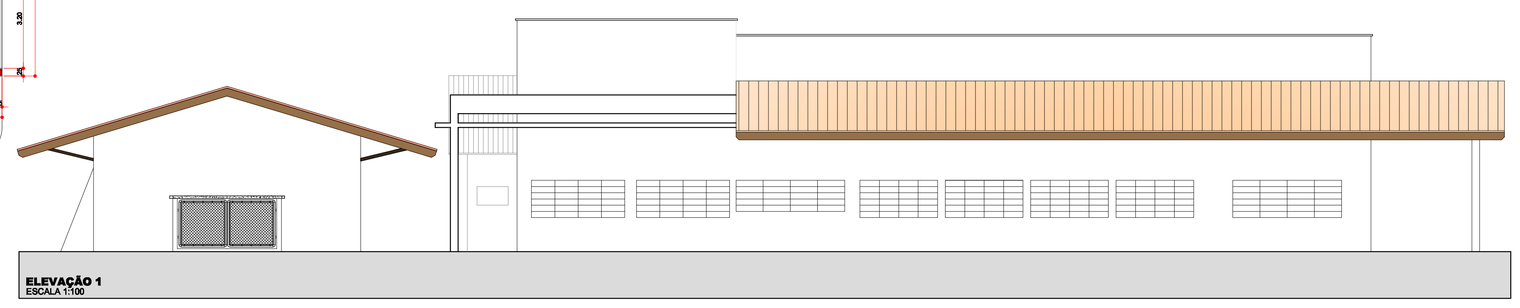

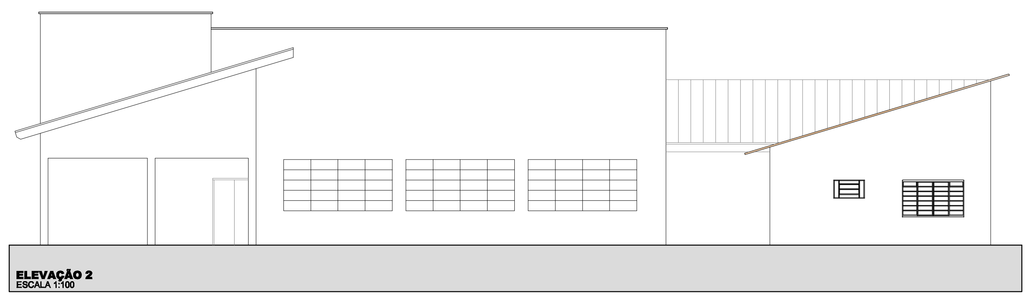

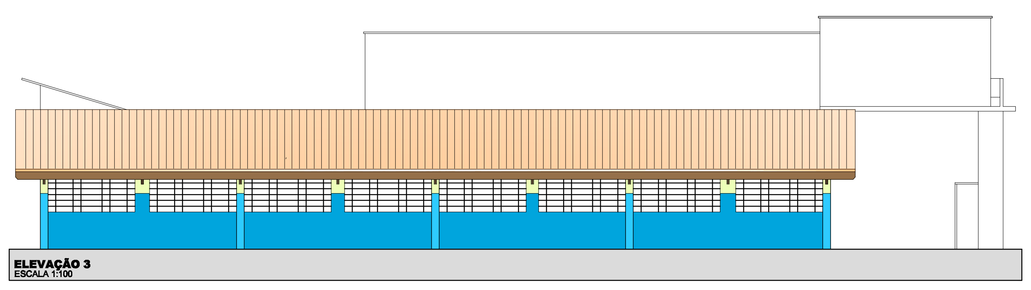

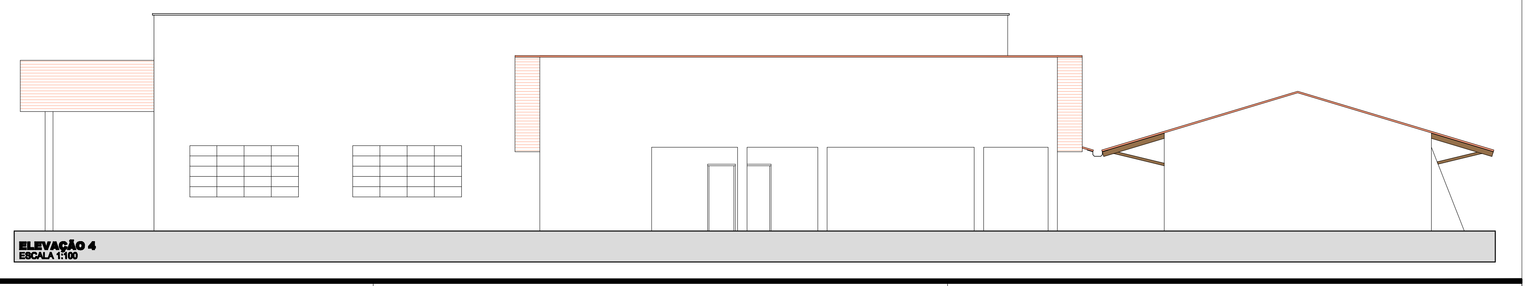

PEDERNEIRAS
VAMOS JUNTOS!

PLANTA, VISTA DA COBERTURA, CORTES E ELEVAÇÕES	ÚNICA

PROJETO LAYOUT CAMARA FRIA
CEMPRA - CENTRO MUNICIPAL DE PRODUÇÃO DE ALIMENTOS
ASSUNTO:

PREFEITURA MUNICIPAL DE PEDERNEIRAS
PROPRIETÁRIO:

AVENIDA BERNARDINO FLORA FURLAN, Nº N-1225
PQ. INDUSTRIAL FUAD RAZUK - PEDERNEIRAS/SP

LOCALIZAÇÃO SEM ESCALA

ÁREAS	
TERRENO (MATRÍCULA Nº 18.870):	18.148,72 m2
CONSTRUÇÃO EXISTENTE:	337,39 m2
ÁREA A AMPLIAR:	579,32 m2
ÁREA TOTAL:	916,71 m2

A APROVAÇÃO DESTE PROJETO NÃO IMPLICA NO RECONHECIMENTO , POR PARTE DA PREFEITURA, DO DIREITO DE PROPRIEDADE DO TERRENO, NEM EXIME O PROJETISTA DE SUA RESPONSABILIDADE SOBRE O MESMO.

VICENTE JULIANO MINGUILI CANELADA
PREFEITO MUNICIPAL DE PEDERNEIRAS

LEANDRO ROSA
ENG° CIVIL CREA-SP Nº 5069161689

ANEXO I

FORMATO ESPECIAL (800 x 1250)

DESENHO: RHENDL BERNARDICO — DATA: JAN/2018