




ELEVAÇÃO 2

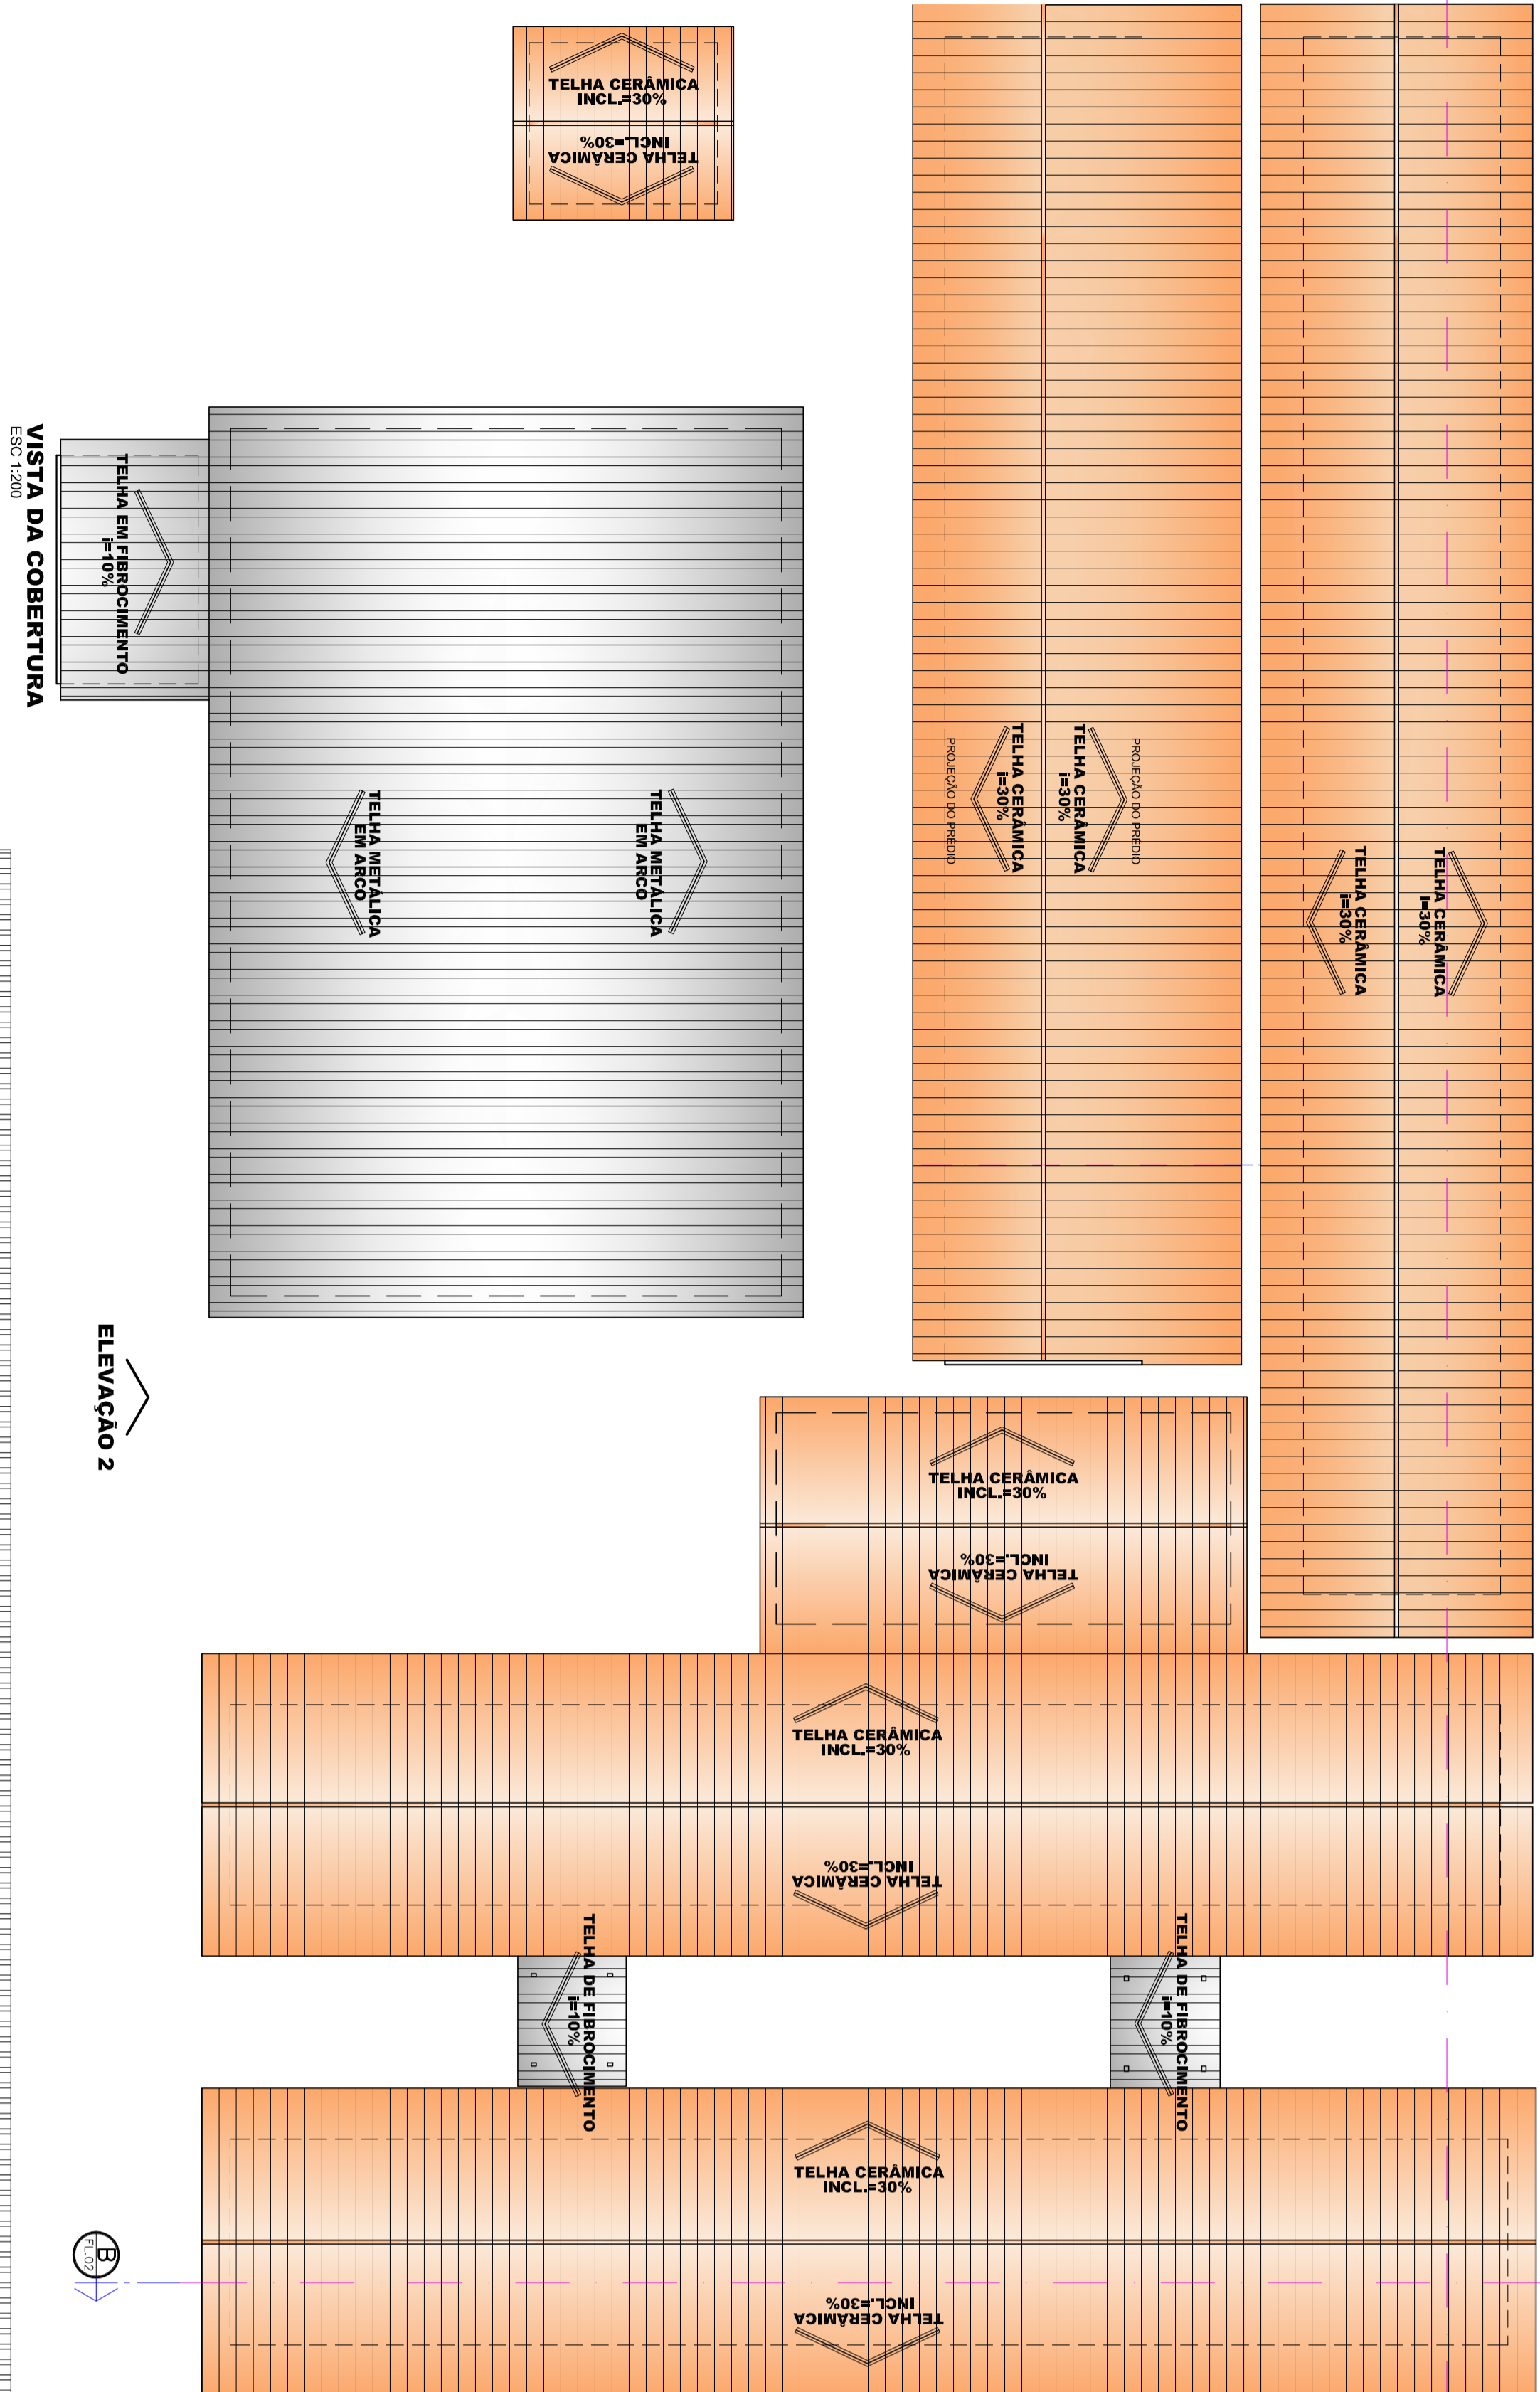


ELEVAÇÃO 1

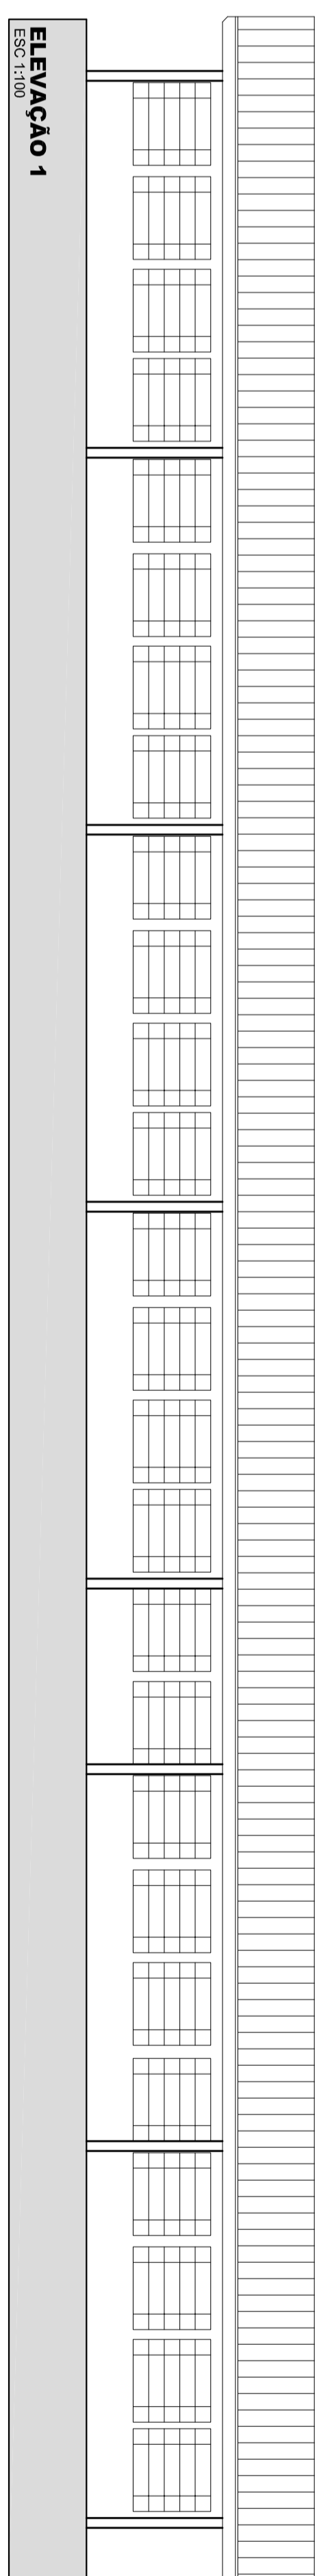


ELEVAÇÃO 2
ESC 1:100

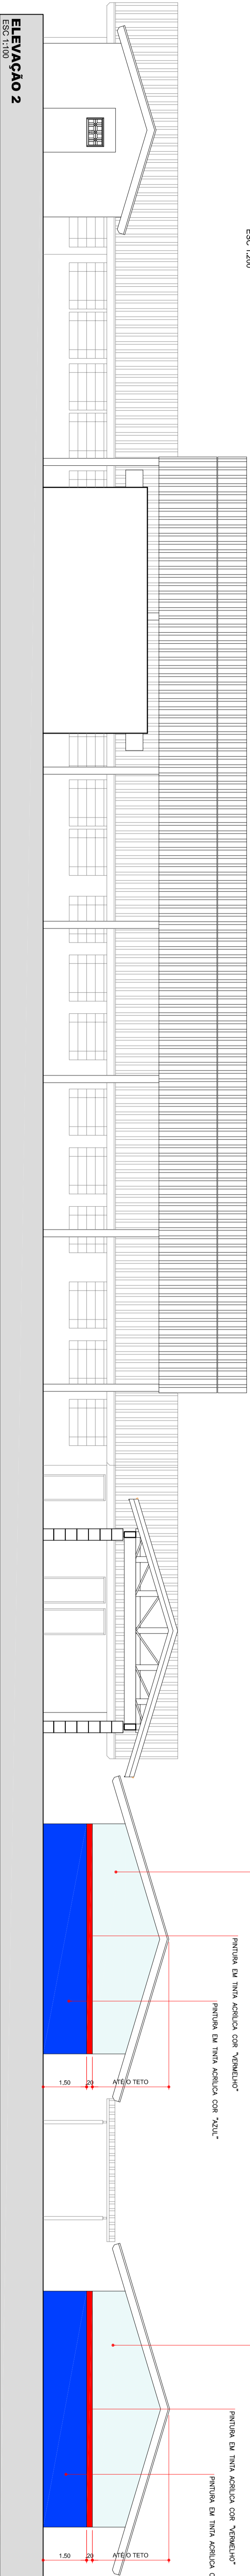


ELEVAÇÃO 3
ESC 1:100

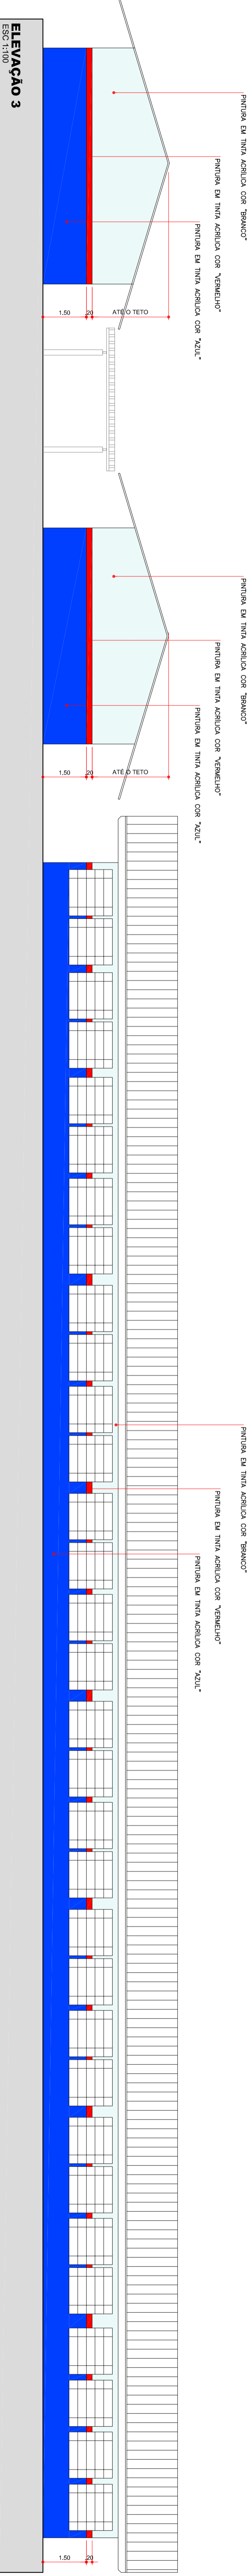

CORTE A-A
ESC 1:100

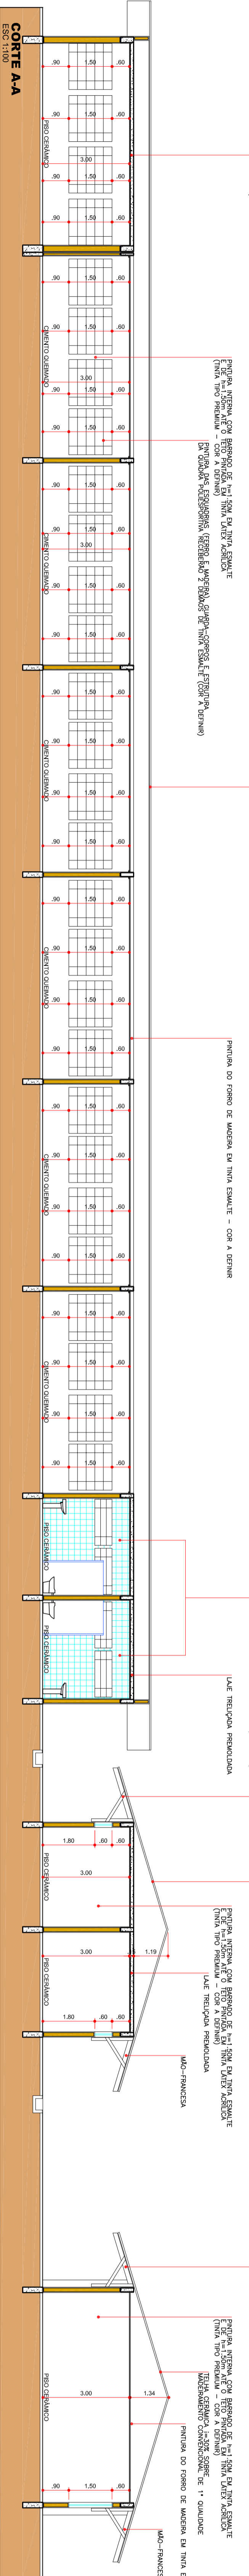

CORTE B-B
ESC 1:100

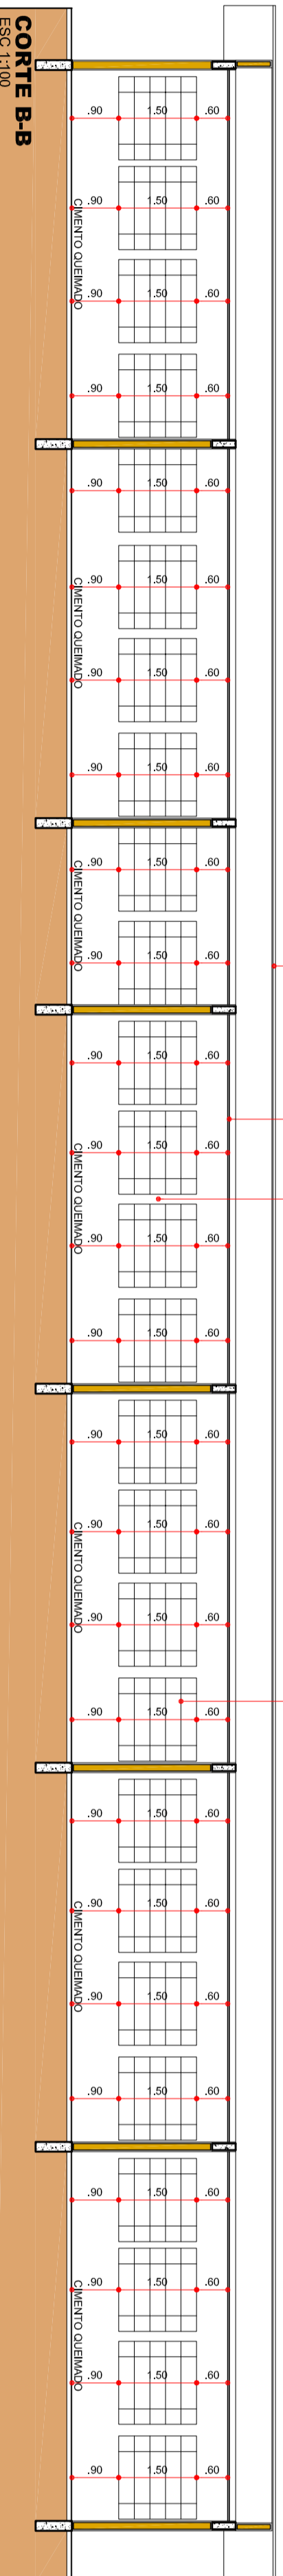[illegible]