



BLOCO B1

ESC. 1:25

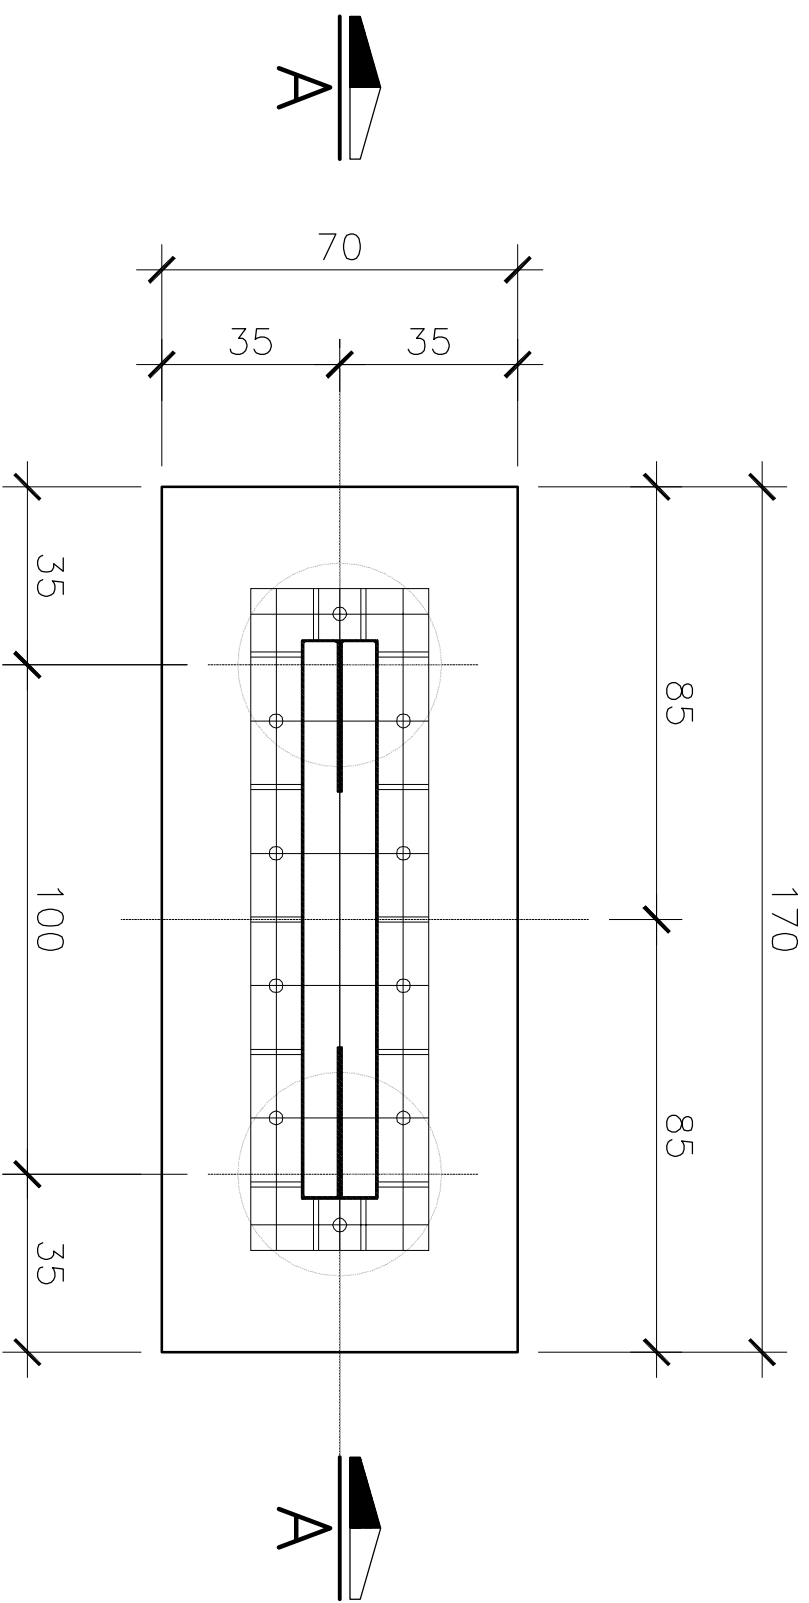


BLOCO B1

ESC. 1:25

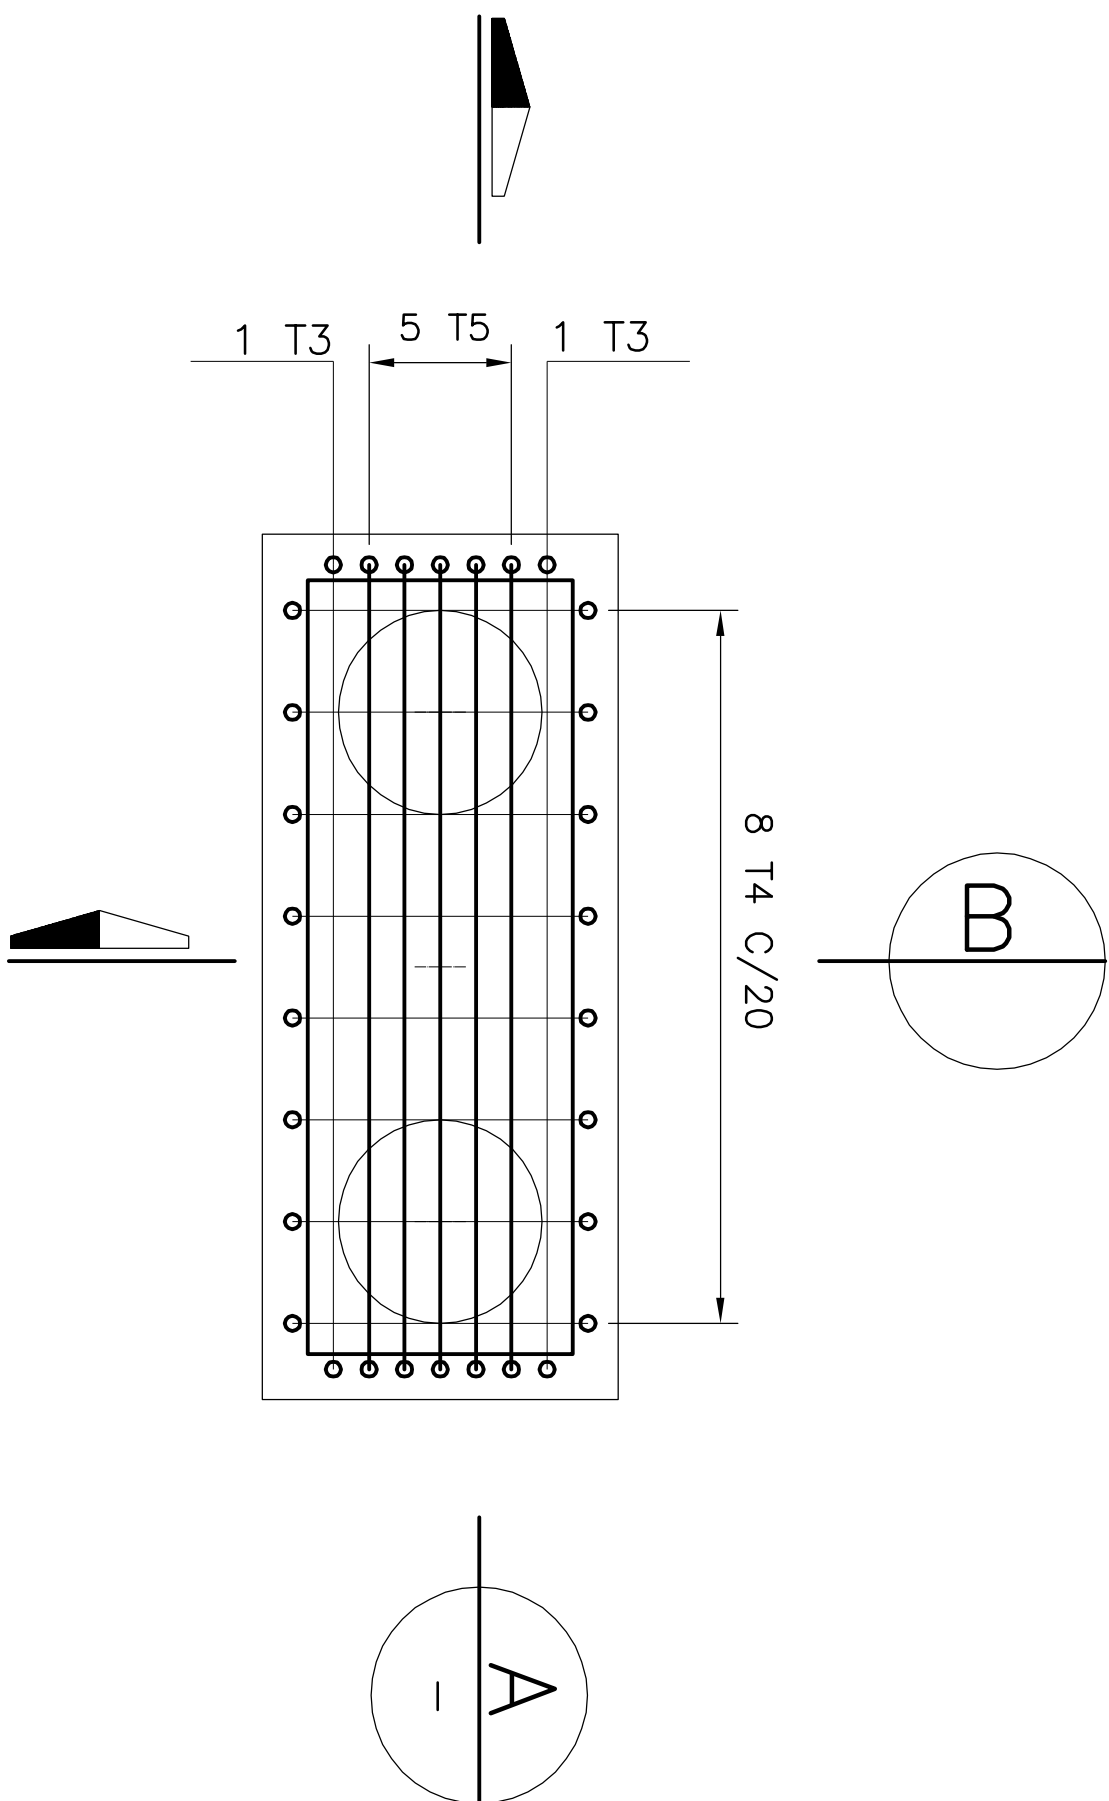


CORTE A

ESC. 1:25

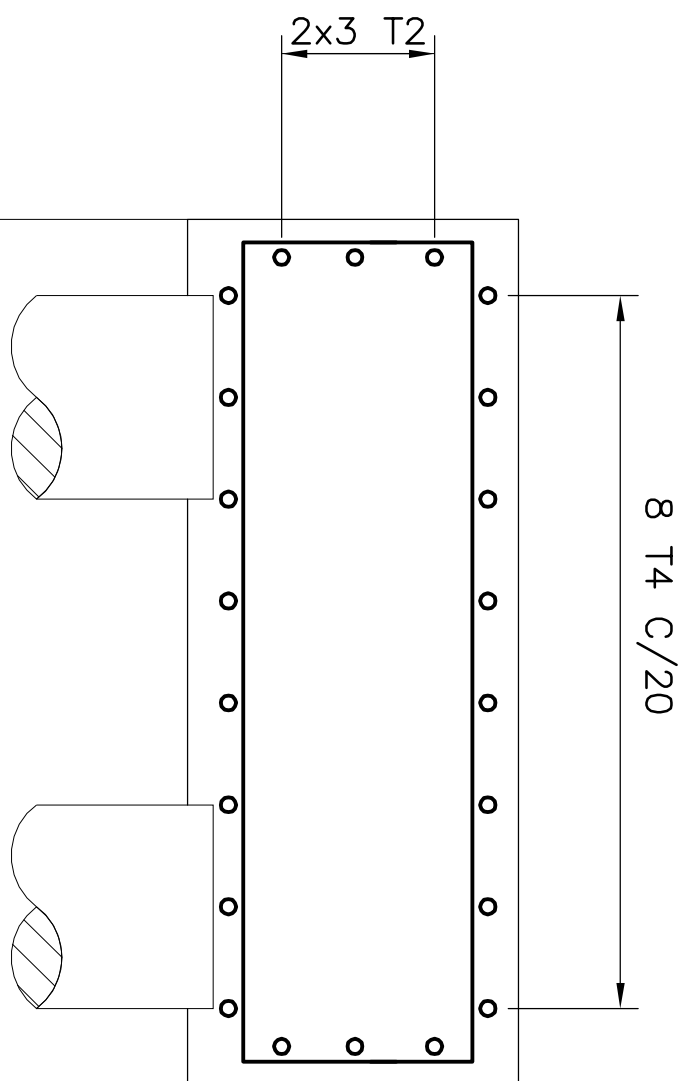


CORTE B

ESC. 1:25

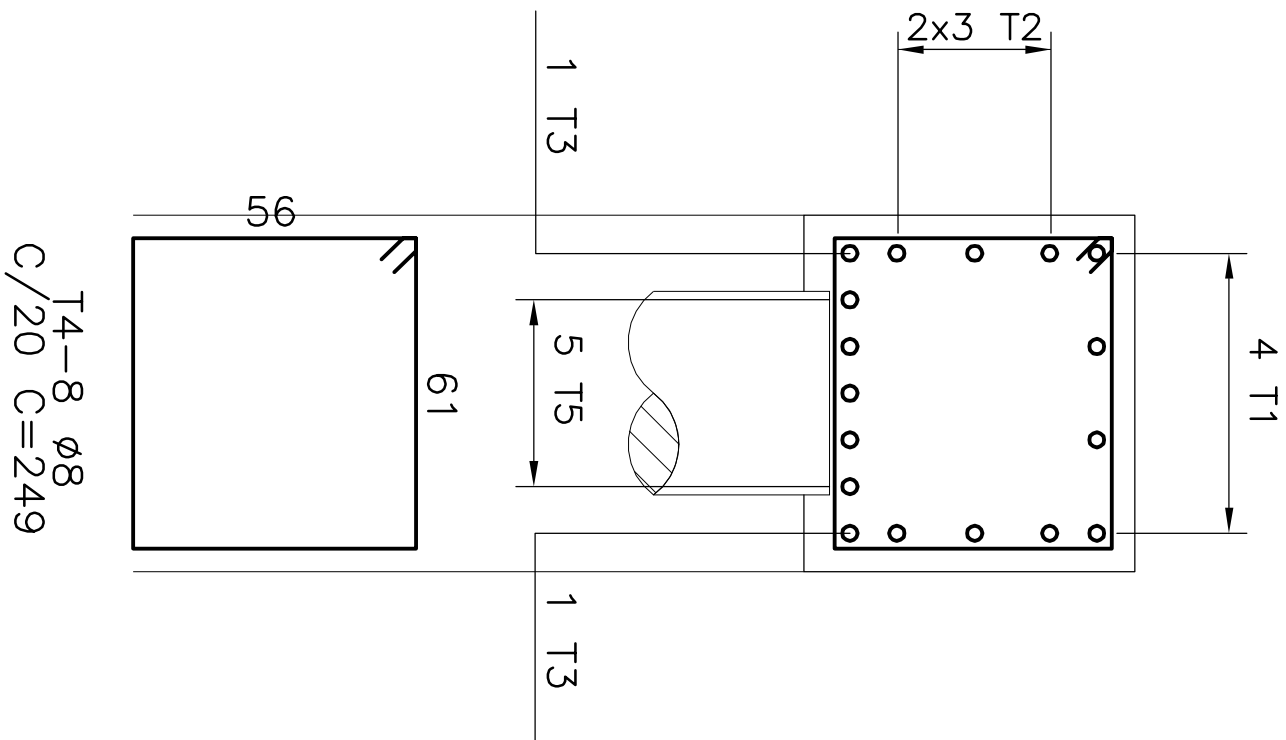


BASE PILAR MET.

ESC. 1:25

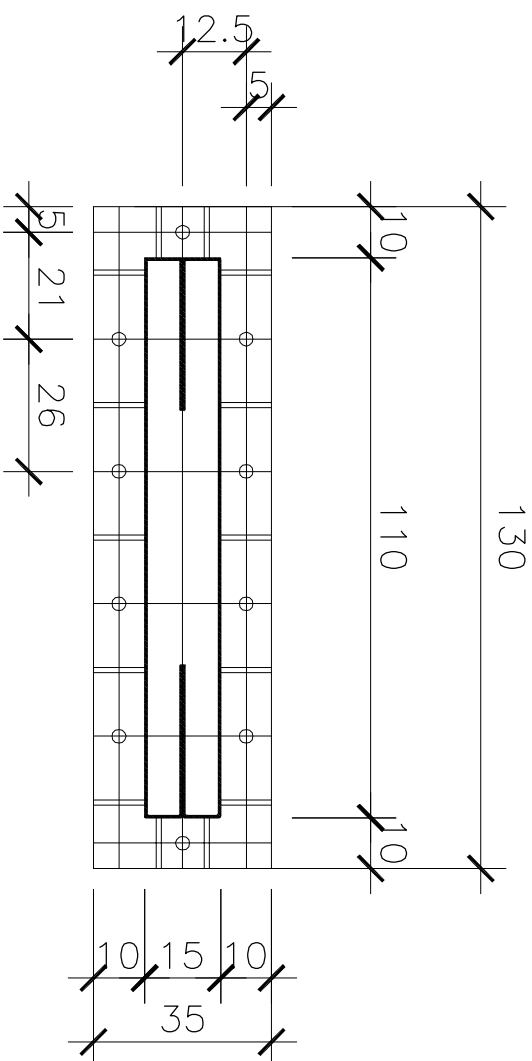

CORTE AA

ESC. 1:25

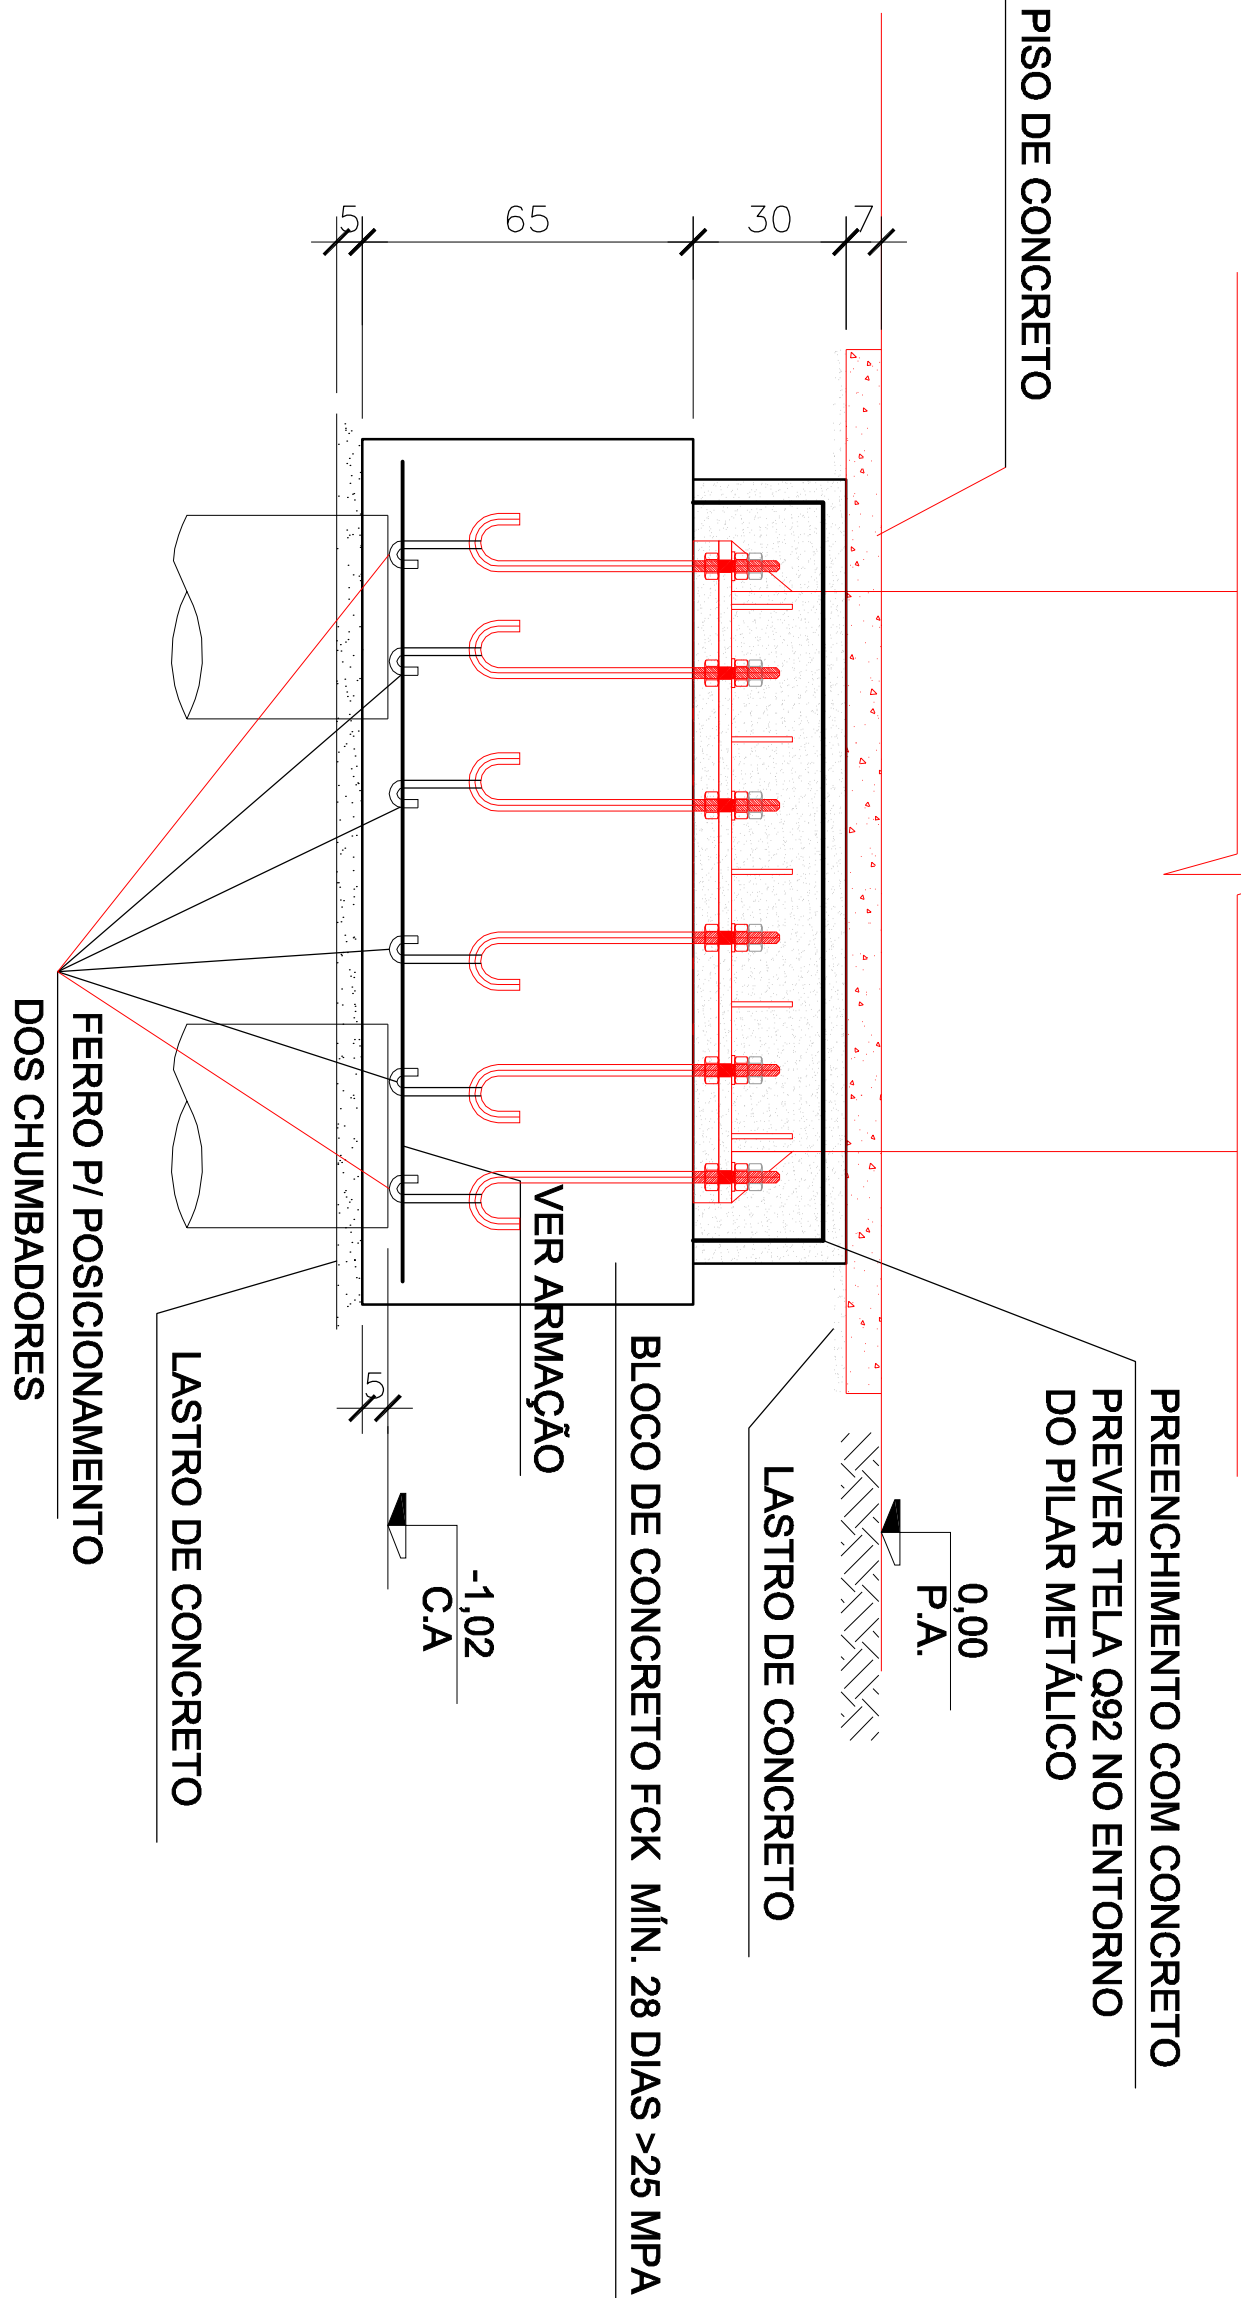

LISTA DE FERROS P/ B1

T	Ø (mm)	Q	COMPRIMENTO	
			UNIT.(cm)	TOTAL(cm)
1	10	4	201	804
2	8	6	187	1122
3	10	2	221	442
4	8	8	249	1992
5	12.5	5	221	1105

RESUMO CA-50

Ø (mm)	COMPR.(m)	PESO (kg)
8	31.14	12.30
10	12.46	7.69
12.5	11.05	10.66
TOTAL:		30.95

LEGENDA DE PAREDE

- PARDE EXISTENTE
- PARDE A CONSTRUIR
- PARDE A DEMOIR

ÁREA À REFORMAR (M²)

631,06

RESUMO DAS INTERVENÇÕES CONSTRUTIVAS:

- REFORMA DE FACHADA PARA RECEBER A FARMACIA MUNICIPAL.
- IMPERMEABILIZAÇÃO NAS PAREDES INDICADAS COM AVANÇO DE 0,20 M NO PISO E 0,60M EXTERNAM.
- TROCA DO PISO INTERNO E CALÇADAS LATERAIS.
- EXECUÇÃO DE MURETA LATERAL COM ALTURA DE 1,00 M.
- READEQUAÇÃO DE COMODOS INTERIOS.
- PINTURA INTERNA E EXTERNA COMPLETA.
- TROCA E/OU INSTALAÇÃO DE ESQUADRIAS INDICADAS NO PROJETO.

DETALHES DA PINTURA

- PINTURA DAS PAREDES EXTERNAS E MUROS EM TINTA LATEX ACRILICA.
- TODAS AS PAREDES INTERNAS DO CEO SERAO PINTADAS EM TINTA HOSPITALAR.
- DEMAIS PAREDES INTERNAS EM TINTA ACRILICA.
- LAJES - PINTURA EM TINTA LATEX ACRILICA.
- ESQUADRIAS METALICAS E PORTAS INTERNAS PINTADAS COM TINTA ESMALTE COR A DEFINIR.
- NAS PAREDES DA LAVANDERIA BARRAO EM TINTA ESMALTE COM ALTURA DE 1,50 M.
- NAS CORES SERAO DEFINIDAS PELA SECRETARIA DE SAUDE E GABINETE DA PREFEITURA MUNICIPAL DE PEDERNERAS, COM A ORIENTAÇÃO DA SECRETARIA DE OBRAS.

CEO (CENTRO DE ESPECIALIDADES ODONTOLÓGICAS)

- TIPO DE OBRA: REFORMA
- ASSUNTO: PROJETO ESTRUTURAL BASE DO TOTA
- PROPRIETARIO: PREFEITURA MUNICIPAL DE PEDERNERAS
- LOCAL: RUA SANTOS DUARTE, S-332 - PEDERNERAS/SP
- REP. PROJETO: FÁBIO CHAVES SGAVIOLI, ARQUITETO E URBANISTA - CAU A61560-9
- DESENHO: RAYDOL BERGAMASCO
- DATA: ABR/2016
- ESCALA: 1:25

PAULO F. S. GALVÃO FILHO

ENGRº CIVIL CREA Nº 5089072/040

DANIEL PEREIRA DE CAMARGO

PREFEITO MUNICIPAL DE PEDERNERAS

FÁBIO CHAVES SGAVIOLI

ARQUITETO CAU Nº A61560-9