

LEGENDA

FTP-1 - FAIXA DE TRAVESSIA DE PEDESTRES TIPO "ZEBRADA"
 (Conforme Resolução nº 160/04 do CONTRAN, Detalhes no "Manual Brasileiro de Sinalização de Tráfego - Vol. IV - Sinalização Horizontal")

LEGENDA "PARE"
 (Conforme "Manual Brasileiro de Sinalização de Tráfego - Volume IV Sinalização Horizontal - CONTRAN")

SINAL DE REGULAMENTAÇÃO "R-19"
 (Conforme "Manual Brasileiro de Sinalização de Tráfego - Volume I Sinalização Vertical de Regulamentação - CONTRAN")

SINAL DE REGULAMENTAÇÃO "R-6b"
 (Conforme "Manual Brasileiro de Sinalização de Tráfego - Volume I Sinalização Vertical de Regulamentação - CONTRAN")


SINAL DE REGULAMENTAÇÃO "R-24b" (Passagem Obrigatória)
 (Conforme "Manual Brasileiro de Sinalização de Tráfego - Volume I Sinalização Vertical de Regulamentação - CONTRAN")

SINAL DE REGULAMENTAÇÃO "A-18"
 (Conforme "Manual Brasileiro de Sinalização de Tráfego - Volume I Sinalização Vertical de Regulamentação - CONTRAN")

SINAL DE ADVERTÊNCIA "A-14"
 (Conforme "Manual Brasileiro de Sinalização de Tráfego, Volume II - Sinalização Vertical de Advertência - CONTRAN")

DEMARCAÇÕES TRANSVERSAIS INDICANDO "LOMBADA"
 (Conforme "Manual Brasileiro de Sinalização de Tráfego - Volume IV Sinalização Horizontal - CONTRAN")


OBS.: OS SERVIÇOS DE IMPLANTAÇÃO DO PROJETO DE SINALIZAÇÃO VIÁRIA SERÃO REALIZADOS PELA SECRETARIA DE TRÁNSITO DESSA MUNICIPALIDADE.

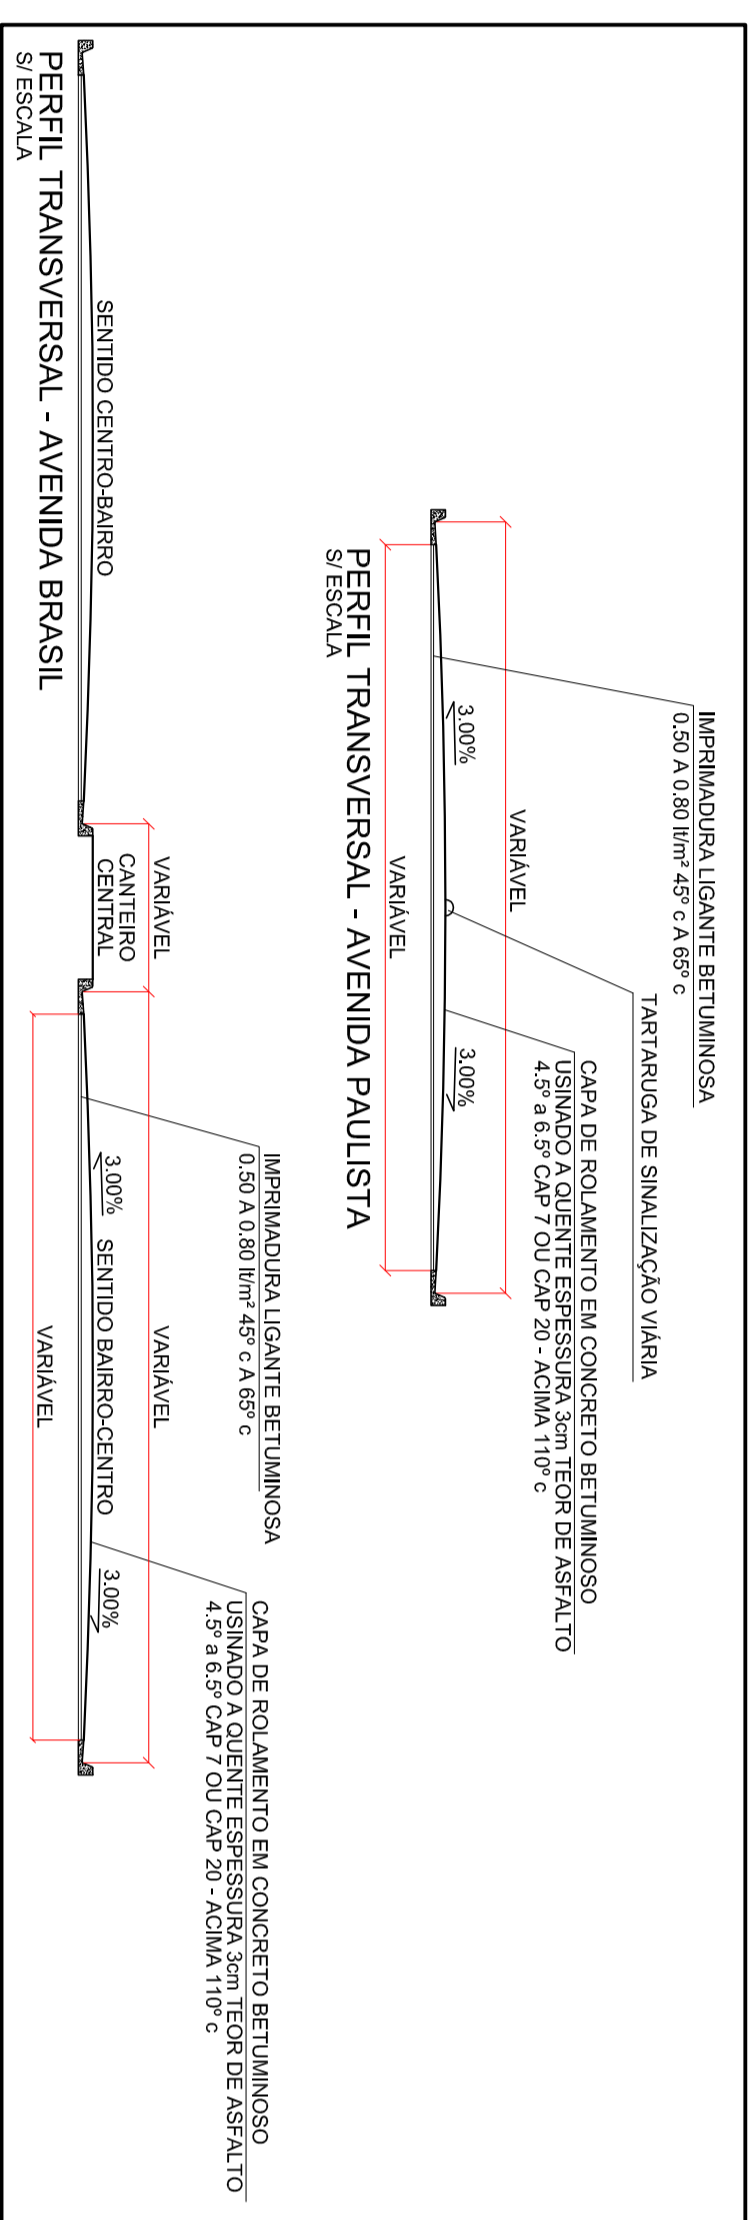

PERFIL TRANSVERSAL - AVENIDA BRASIL

SENTIDO CENTRO-BAIRRO

SENTIDO BAIRRO-CENTRO

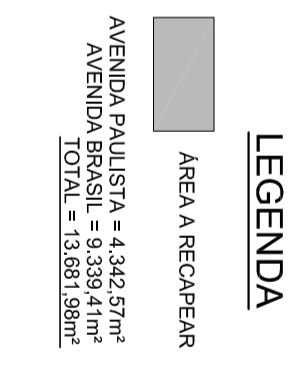

LEGENDA

ÁREA A RECAPEAR

SINALIZAÇÃO HORIZONTAL

* ÁREA A RECAPEAR:	13.681,98m ²
* ÁREA A SINALIZAR (A SER EXECUTADO PELA PREFEITURA MUNICIPAL DE PEDERNERAS):	257,98m ²

RECAPEAMENTO ASFÁLTICO

TIPO DE OBRA:	PROJETO DE RECAPEAMENTO ASFÁLTICO
ASSUNTO:	PLANTA
PREFEITURA MUNICIPAL DE PEDERNERAS	
PROPRIETÁRIO:	AVENIDA BRASIL - PISTA SENTIDO BAIRRO E AVENIDA PAULISTA - TRECHO ENTRE AV. BRASIL E R. DUCQUE DE CAXIAS - PEDERNERAS/SP
RESP. PROJETO:	ENGR. PAULO F. S. GALVÃO FILHO - CREA Nº 50690/294-0
DESENHO:	RANDAL BERGAMASCO
DATA:	MAIO/2016
ESCALA:	1:2.000

F O L H A

ÚNICA

ANEXO I



PAULO F. S. GALVÃO FILHO
 ENGR. CIVIL - CREA Nº 50690/294-0
 RESPONSÁVEL TÉCNICO

FABIO CHAVES SCAVOLI
 PREFEITO MUNICIPAL DE PEDERNERAS

DANIEL PEREIRA DE CAMARGO
 SECRETÁRIO DE INFRAESTRUTURA E OBRAS