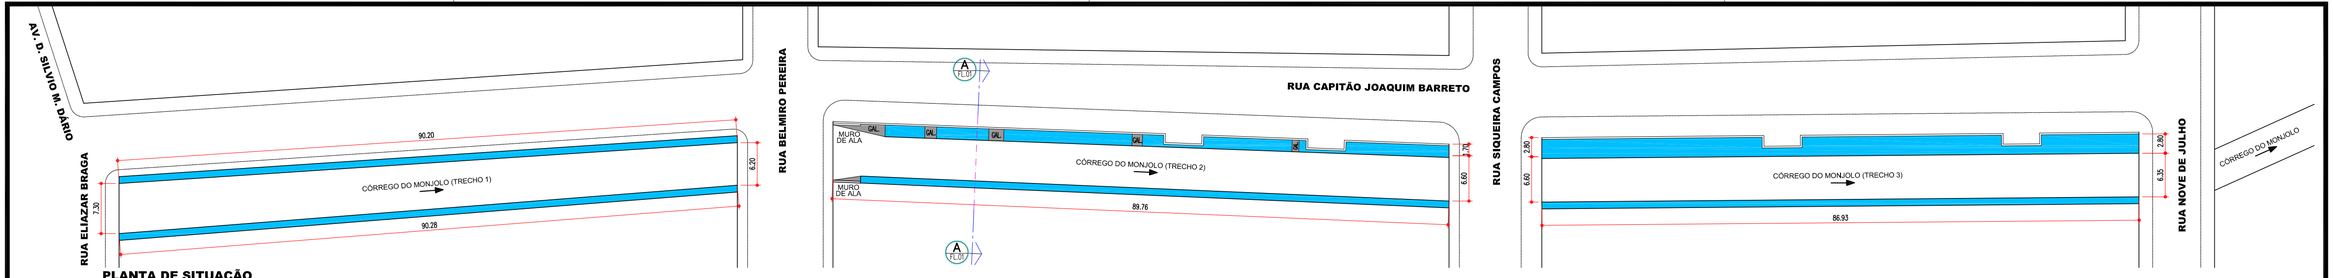

PLANTA DE SITUAÇÃO
ESCALA 1:500

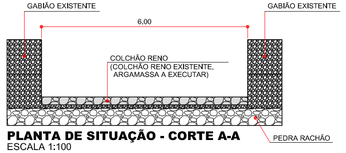

PLANTA DE SITUAÇÃO - CORTE A-A
ESCALA 1:100

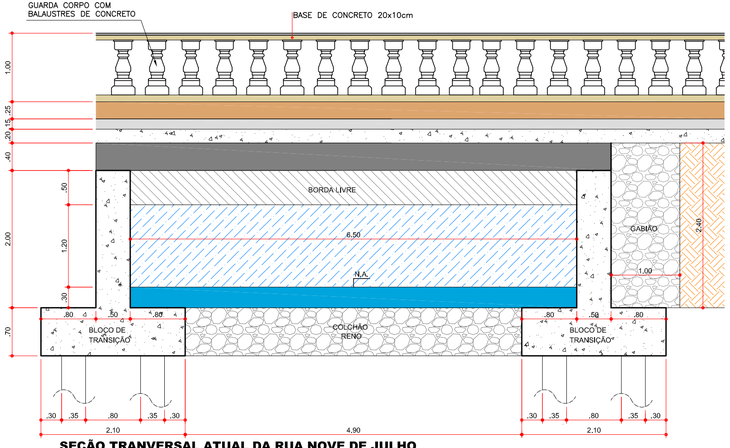

SEÇÃO TRANVERSAL ATUAL DA RUA NOVE DE JULHO
ESC. 1:50

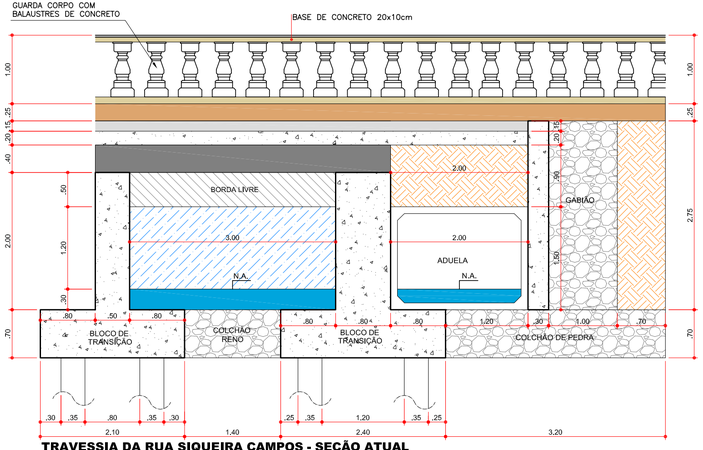

TRAVESSIA DA RUA SIQUEIRA CAMPOS - SEÇÃO ATUAL
ESC. 1:50

ANEXO I

PEDERNEIRAS
VAMOS JUNTOS!

ASSINATURAS

VICENTE JULIANO MINGUILI CANELADA
PREFEITO MUNICIPAL DE PEDERNEIRAS

RAPHAEL TRAMONTE LEME
ENG° CIVIL CREA 5069465124

ADALBERTO GARCIA BENITES
SECRETÁRIO DE DESENVOLVIMENTO URBANO

CÓRREGO DO MONJOLO

TIPO DE OBRA:	PROJETO DE COLCHÃO DE PEDRA ARGAMASSADO E SISTEMA DE CONTENÇÃO
ASSUNTO:	PLANTA DE SITUAÇÃO
PROPRIETÁRIO:	PREFEITURA MUNICIPAL DE PEDERNEIRAS
LOCAL:	CÓRREGO DO MONJOLO, TRECHO ENTRE A RUA ELIAZAR BRAGA E RUA NOVE DE JULHO (PARALELO A RUA CAPITÃO JOAQUIM BARRETO) – PEDERNEIRAS/SP
RESP. PROJETO:	RAPHAEL TRAMONTE LEME – ENG° CIVIL CREA 5069465124
DESENHO:	RANDAL BERGAMASCO – TÉCNICO EM EDIFICAÇÕES CREA 5069053897
DATA:	MAIO/2017
ESCALA:	1:500

FOLHA **01/02**

FORMATO ESPECIAL (297 x 720)