


COD	LARGURA (m)	ALTURA (m)	DESCRIÇÃO	COTE
PF01	1,50	2,10	PORTA EM FERRO TIPO VENEZIANA E FOIJA DE ABRIR	02
PF02	1,50	2,10	PORTA EM FERRO TIPO VENEZIANA E FOIJA DE ABRIR	03
PF03	1,50	2,10	PORTA EM FERRO TIPO VENEZIANA E FOIJA DE ABRIR	04
PF04	0,90	2,10	PORTA EM FERRO TIPO VENEZIANA E FOIJA DE ABRIR	05
PF05	0,90	2,10	PORTA EM FERRO TIPO VENEZIANA E FOIJA DE ABRIR	06
PF06	0,90	2,10	PORTA EM FERRO TIPO VENEZIANA E FOIJA DE ABRIR	07
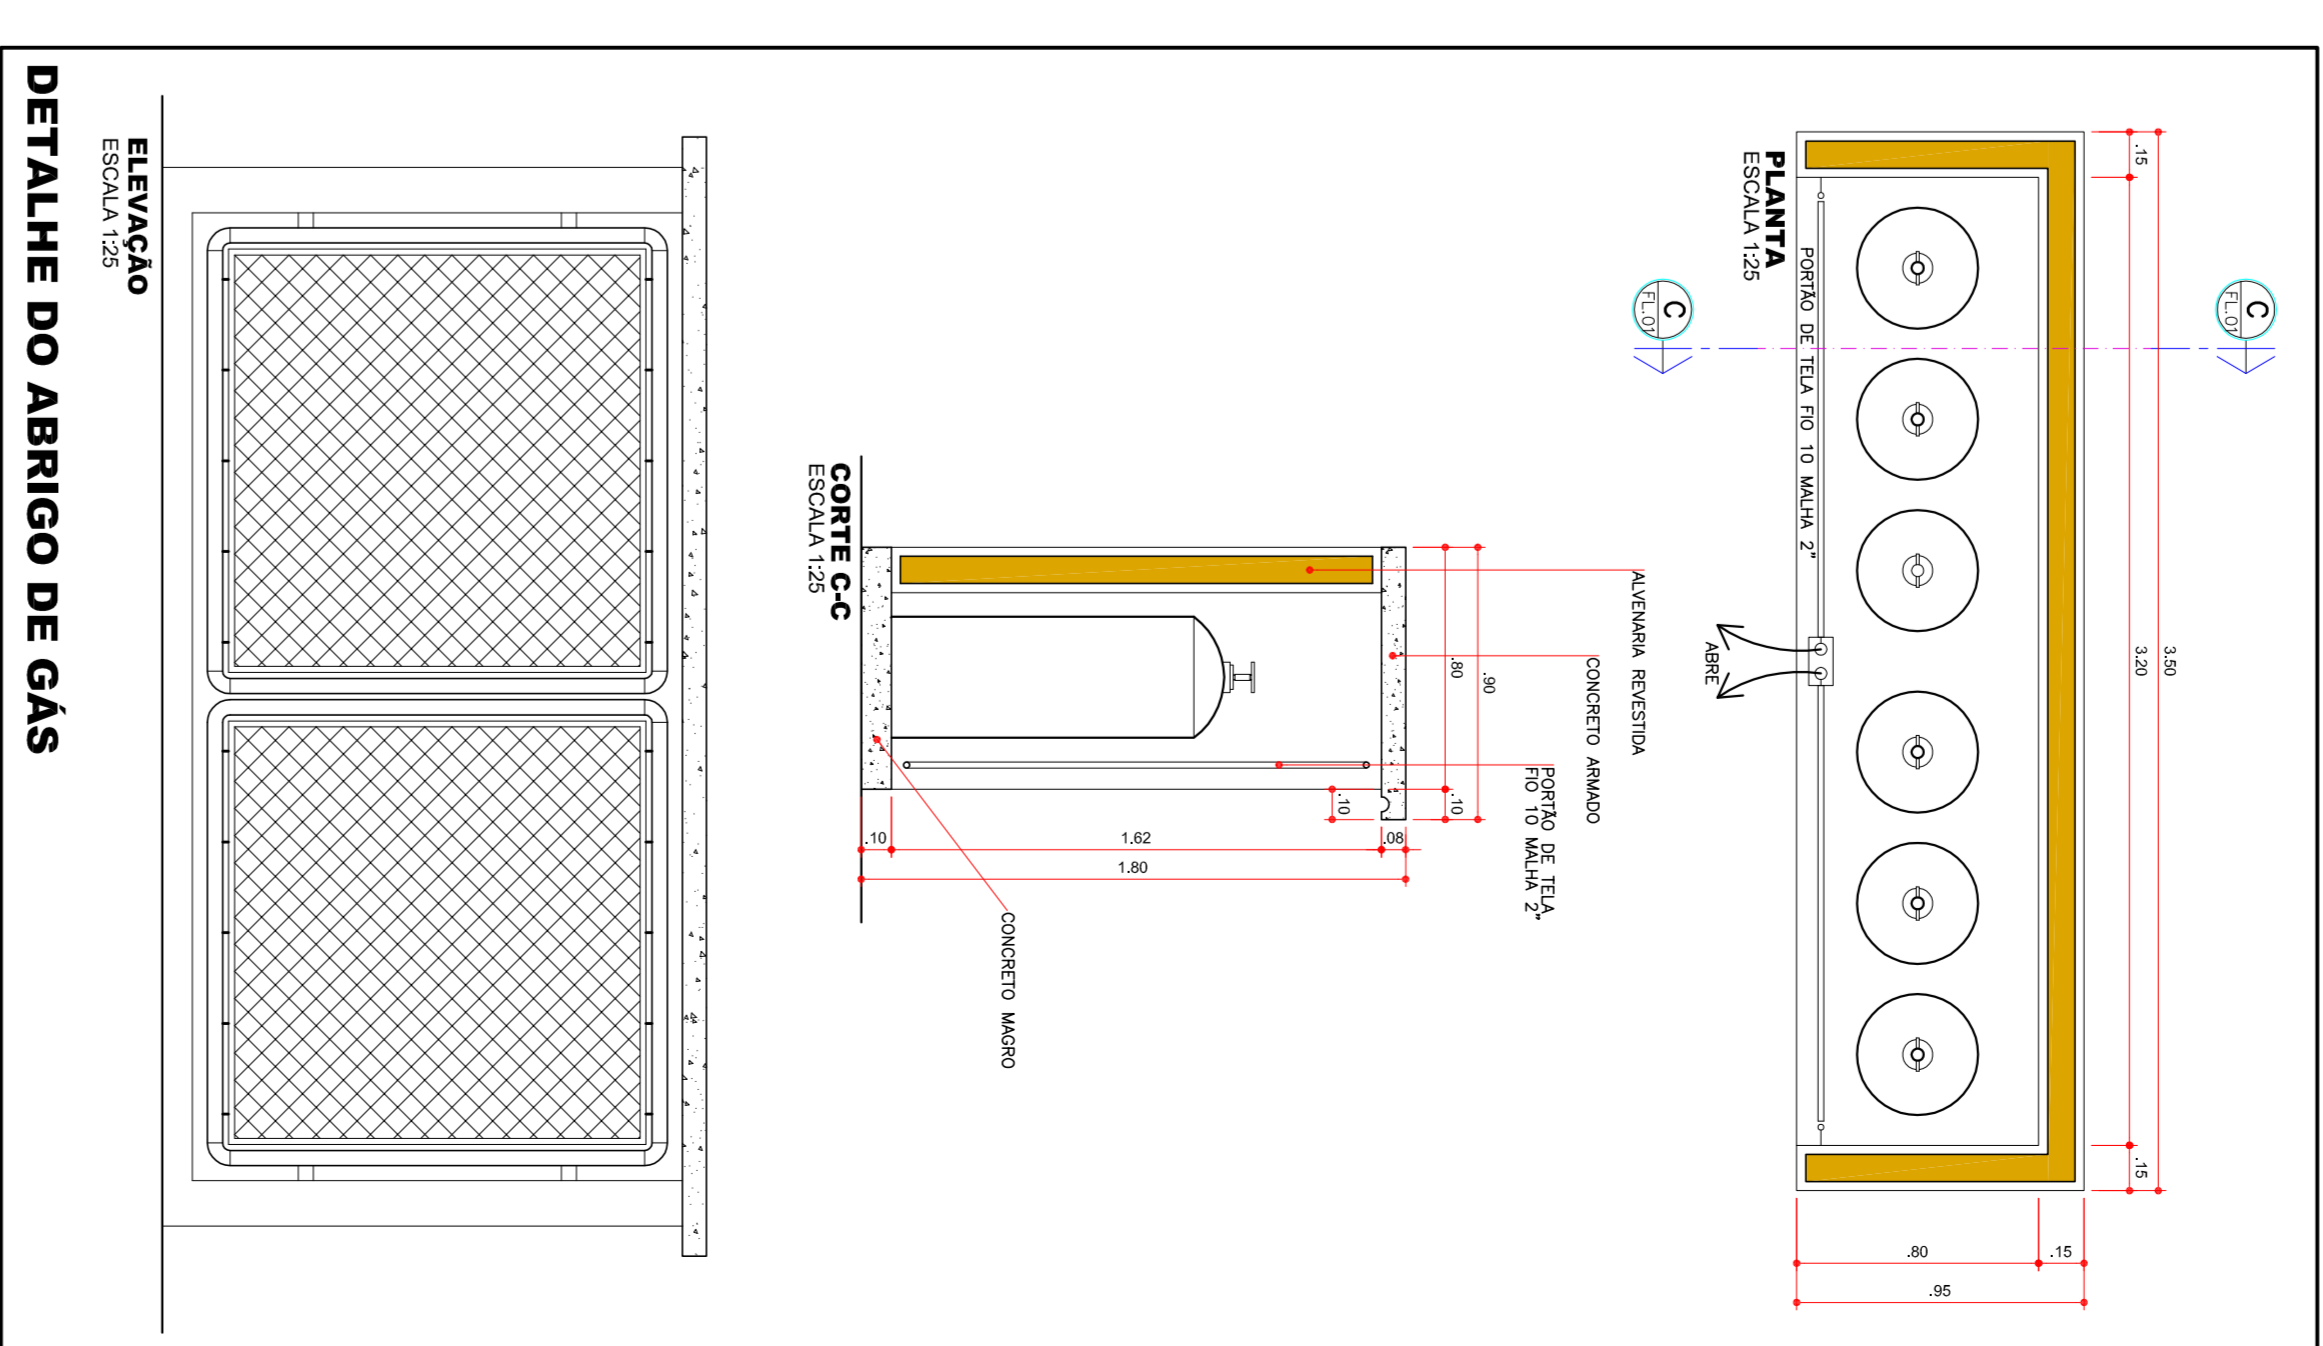

PLANTA, VISTA DA COBERTURA, CORTES E ELEVACÕES	UNICA
PROJETO ARQUITETÔNICO DE REFORMA E AMPLIAÇÃO CEMPRA - CENTRO MUNICIPAL DE PRODUÇÃO DE ALIMENTOS	ASISTENTE
PREFEITURA MUNICIPAL DE PEDERNEIRAS	
PROJETO DE ARQUITETURA	
AVENIDA BERNARDINO FLORES FURLAN, N.º 1225 PO. INDUSTRIAL FLÁVIO RAZLIK - PEDERNEIRAS/SP	
LOCALIZAÇÃO SEM ESCALA	
ÁREAS	
TERRENO 1000,00 x 1000,00 m	31,92 x 27,00 m
ÁREA A UTILIZAR	57,30 x 27,00 m
ÁREA ÚTIL	9,80 x 11,00 m
LOCAL	
AV. VICENTINA M. DIÁRIO	
AV. BERNARDINO FURLAN	
VICENTE JULIANO MINGUILLI CORREIA	
PAULO FERNANDO SAMPÃO GALVÃO FILHO	