


PLANTA DE LOCAÇÃO DAS ESTACAS
ESC. 1:50

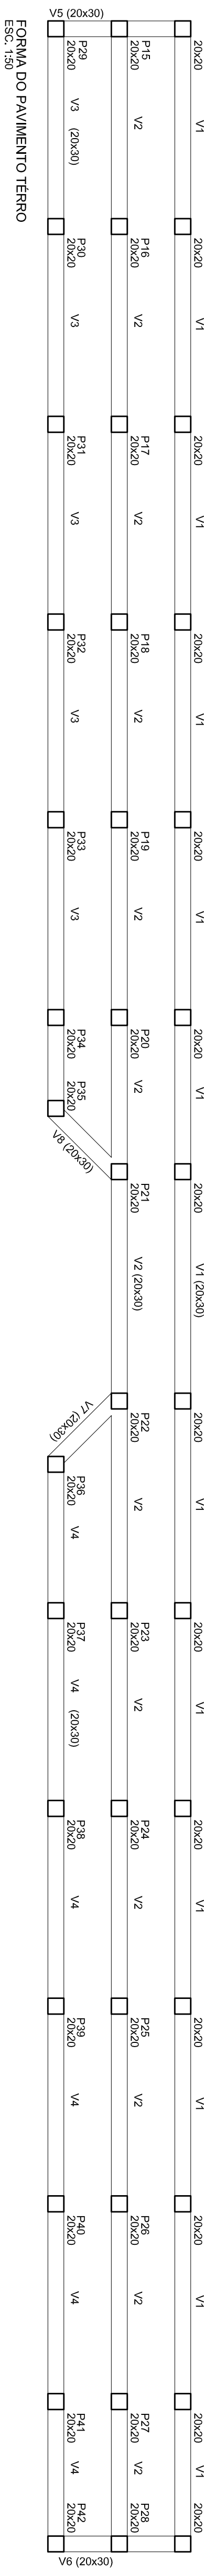

FORMA DO PAVIMENTO TERRO
ESC. 1:50

ANEXO I

F O L H A

01/04

CONSTRUÇÃO DE UMA QUADRA POLIESPORTIVA

ASSUNTO:	PROJETO ESTRUTURAL – PLANTAS DE LOCAÇÃO DE ESTACAS E FORMAS
LOCAL:	AVENIDA ARLINDO FERNANDES, ESQ. C/ RUA MARIA APARECIDA ALVES
BAIRRO:	C. H. GILCÓMIO MÊTODIO BERTOLINI
MUNICÍPIO:	PEDERNEIRAS/SP
RESP. TÉCN.:	ENGR. CIVIL RAPHAEIL TRAMONTE LEME – CREA/SP 5069465124
DESENHO:	RANDAL BERGMANSO – TÉCNICO EM EDIFICAÇÕES CREA/SP 5069053897
DATA:	FEB/2018
ESCALA:	INDICADA

