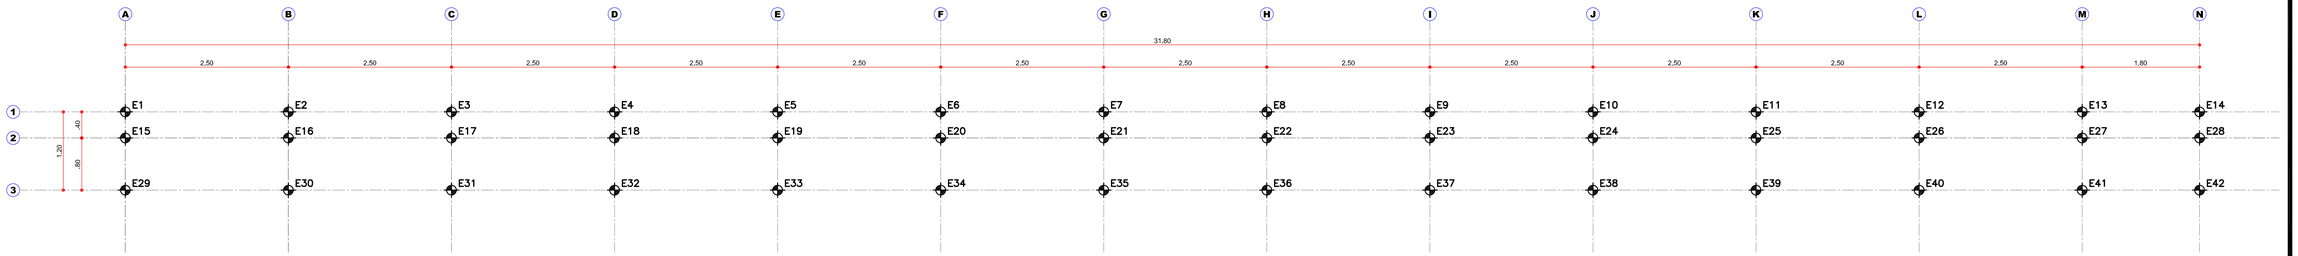

PLANTA DE LOCAÇÃO DAS ESTACAS
ESC. 1:50

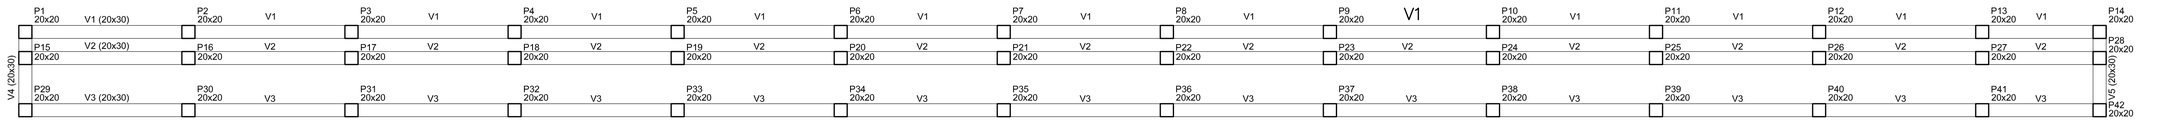

FORMA DO PAVIMENTO TÉRRO
ESC. 1:50

FORMA DO PAVIMENTO TÉRRO
escala 1:50

ANEXO I

PEDERNEIRAS
VAMOS JUNTOS!

CONSTRUÇÃO DE UMA QUADRA POLIESPORTIVA

ASSUNTO:	PROJETO ESTRUTURAL – PLANTAS DE LOCAÇÃO DE ESTADAS E FORMAS DE ARQUIBANCADA
LOCAL:	AVENIDA ARLINDO FERNANDES, ESQ. C/ RUA MARIA APARECIDA ALVES
BAIRRO:	C. H. GIÁCOMO METÓDIO BERTOLINI
MUNICÍPIO:	PEDERNEIRAS/SP
RESP.TÉCN.:	ENG° CIVIL RAPHAEL TRAMONTE LEME – CREA/SP 5069465124
DESENHO:	RANDAL BERGAMASCO – TÉCNICO EM EDIFICAÇÕES CREA/SP 5069053897
DATA:	FEV/2018
ESCALA:	INDICADA

F O L H A

03/04

FORMATO ESPECIAL (297 x 750)