


LEGENDA

- ELETRODUTO RÍGIDO PEAD Ø1" C/2 CABOS ISOLADOS 750V 6mm²
 - ELETRODUTO RÍGIDO PEAD Ø1" C/2 CABOS ISOLADOS 750V 10mm²
 - ☒ CAIXA DE INSPEÇÃO
 - POSTE EXISTENTE
 - POSTE ORNAMENTAL
 - POSTE DE ILUMINAÇÃO DE 4 PETALAS
 - CIRCUITO "A"
 - CIRCUITO "B"
 - CIRCUITO "C"
 - CIRCUITO "D"
- QUANTITATIVO DE MATERIAIS**
- * ELETRODUTO PEAD RÍGIDO 1" = 985,80m
 - * CABOS ISOLADOS 750V 6mm² = 1.043,50m
 - * CABOS ISOLADOS 750V 10mm² = 948,00m
 - * CAIXA DE INSPEÇÃO = 88 UNIDADES
- OBS.: PREVER ATERRAMENTO EM TODOS OS POSTES DE ILUMINAÇÃO

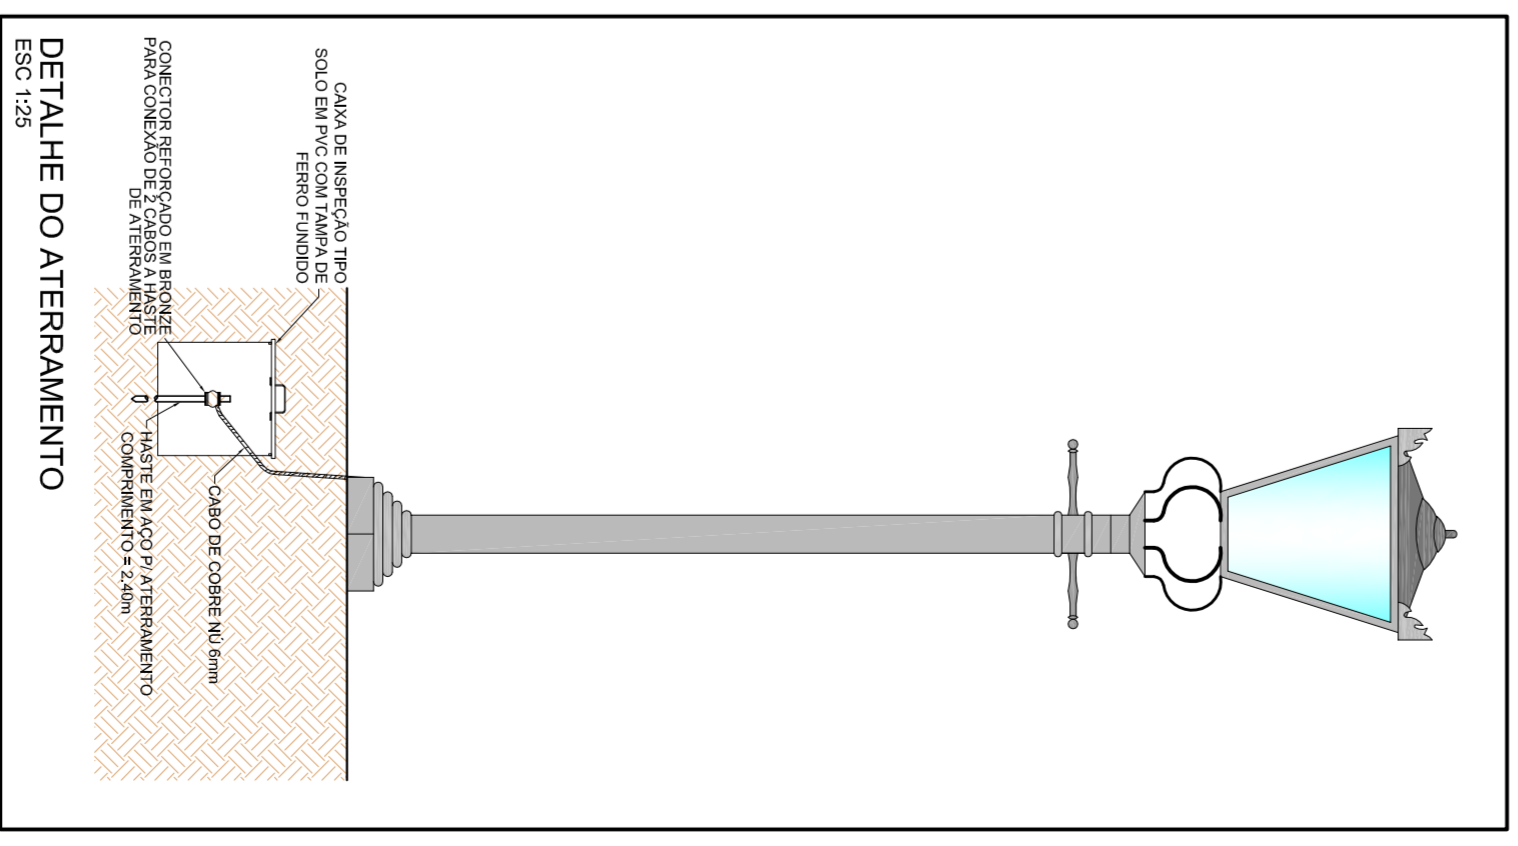

PRAÇA DA MATRIZ DE PEDERNERAS

TIPO DE OBRA:	REQUALIZAÇÃO DE ESPAÇO PÚBLICO	F O L H A
ASSUNTO:	PROJETO DE INSTALAÇÕES ELÉTRICAS	04/04
PROPRIETÁRIO:	PREFEITURA MUNICIPAL DE PEDERNERAS	
LOCAL:	PRAÇA JOAQUIM DE SALES - PEDERNERAS/SP	
RESP. TÉCN.:	AVG. FÁBIO CHAVES SOAVINI - CAU/SP Nº 461560-9	
DESENHO:	RANDOL BERGAMASCO - TÉCNICO EM EDIFICAÇÕES CREV/SP 5069053867	
DATA:	FEV/2018	
ESCALA:	INICIADO	



AVENIDA TIRADENTES

RUA BELMIRO PEREIRA

RUA CORONEL COIMBRA

RUA SIQUEIRA CAMPOS