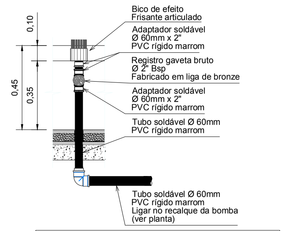

Detalhe construtivo
Bico pavão (Tanques 7/8)
Quantidade: 2 peças
Sem escala

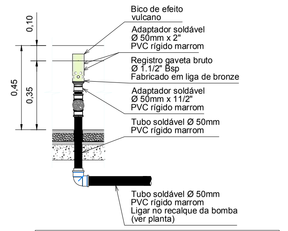

Detalhe construtivo
Bico geyser (Tanques 6)
Quantidade: 16 peças
Sem escala

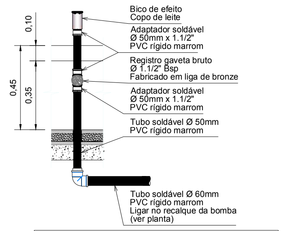

Detalhe construtivo
Bico copo de leite (Tanques 9)
Quantidade: 4 peças
Sem escala

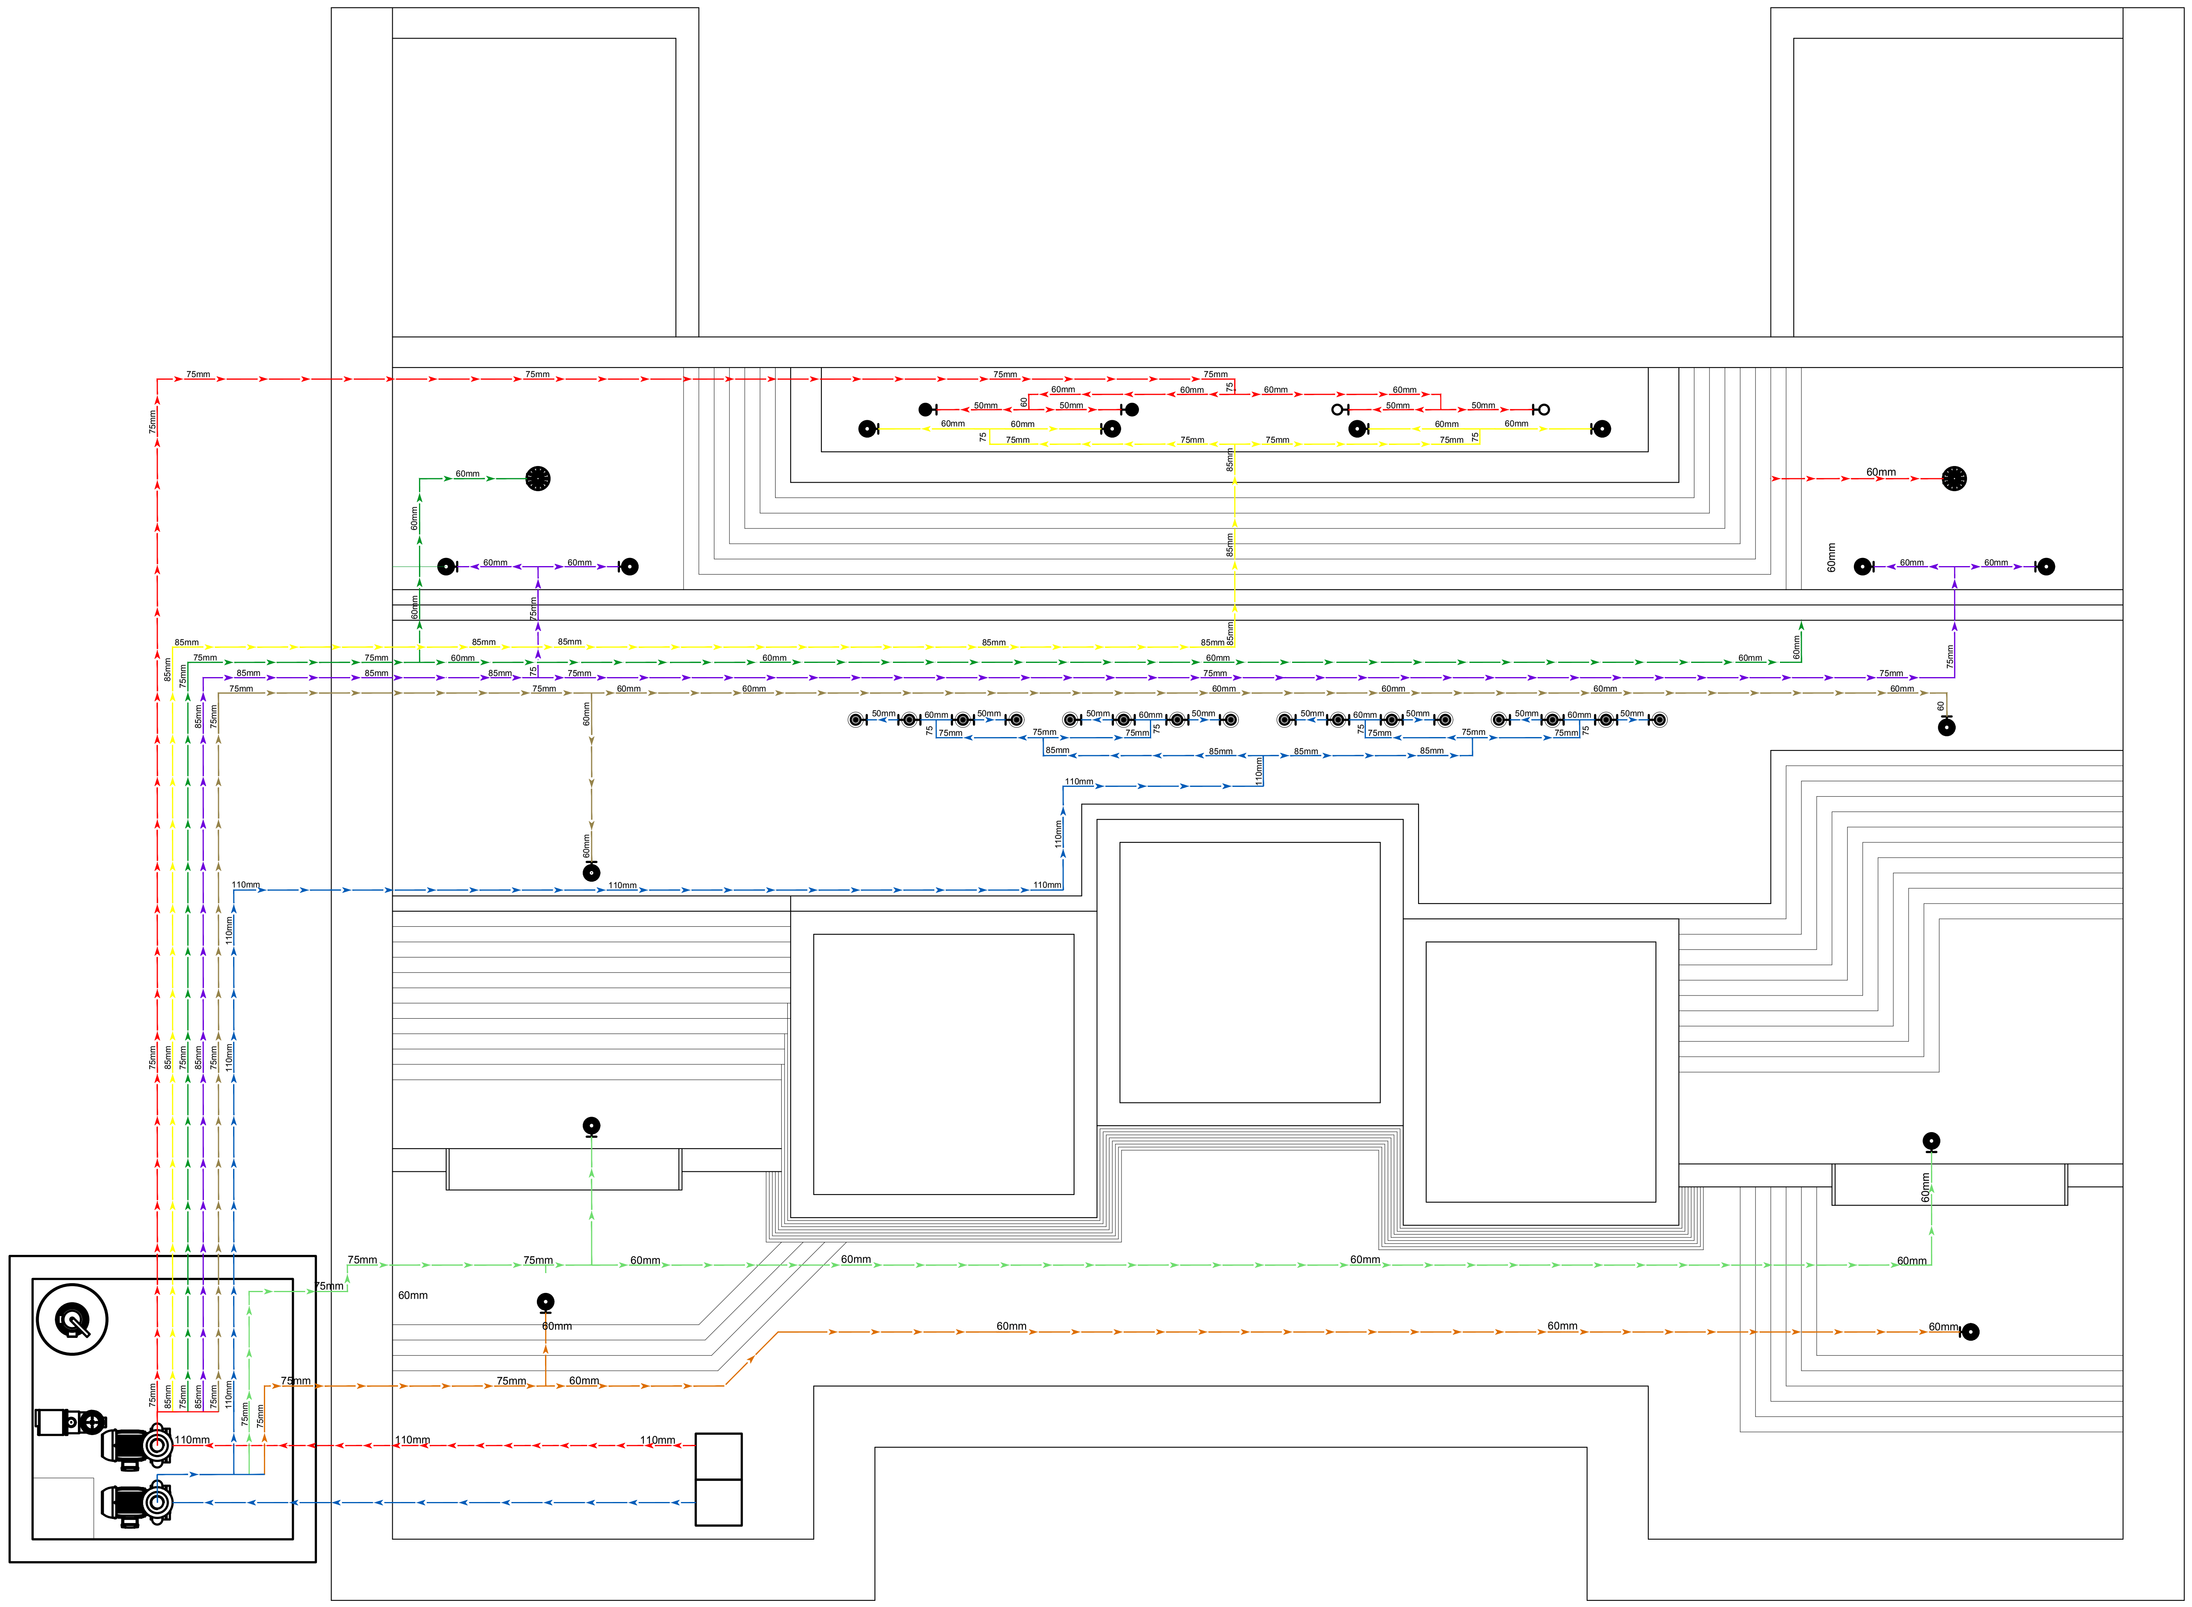

Planta de hidráulica
Distribuidores e bicos de efeito
Quantidade: 3 peças
Escala - 1:20

FONTE DA PRAÇA DA MATRIZ	
TIPO DE OBRA:	REVITALIZAÇÃO DE ESPAÇO PÚBLICO
ASSUNTO:	INSTALAÇÕES ELÉTRICAS E HIDRÁULICAS DA FONTE LUMINOSA
PROPRIETÁRIO:	PREFEITURA MUNICIPAL DE PEDERNEIRAS
LOCAL:	PRAÇA JOAQUIM DE SALLES – PEDERNEIRAS/SP
RESP. TÉCN.:	ARQ. FÁBIO CHAVES SGAVIOLI – CAU/SP Nº A61560-9
DESENHO:	RANDAL BERGAMASCO – TÉCN. EM EDIF. CREA/SP 5069053897
DATA:	FEV/2018
ESCALA:	INDICADO

PEDERNEIRAS
VAMOS JUNTOS!!

FOLHA
03/06