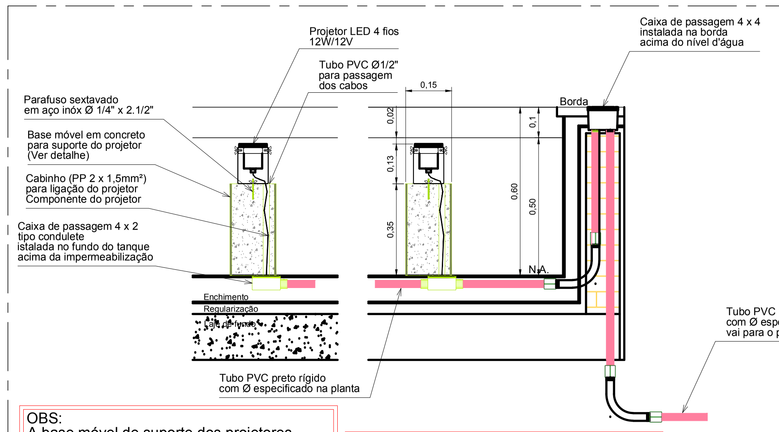

OBS:
A base móvel de suporte dos projetores não deverá ser chumbada no fundo do tanque.
Deverá ser solta para que possa ser posicionada em melhor posição em relação aos bicos

OBS:
A emenda dos cabinhos dos projetores aos cabinhos que vem do painel de comando, devem ser isolados co fita de alta-fusão e isolante normal

OBS:
Os eletrodutos e caixas de passagem, devem ser instalados sempre acima da impermeabilização

OBS:
Após as devidas ligações e isolamento dos fios, encher as caixas de passagem com parafina derretida

Detalhe típico
Projetor de luz (tanque 1)
ESC. 1:10
MEDIDAS EM METROS

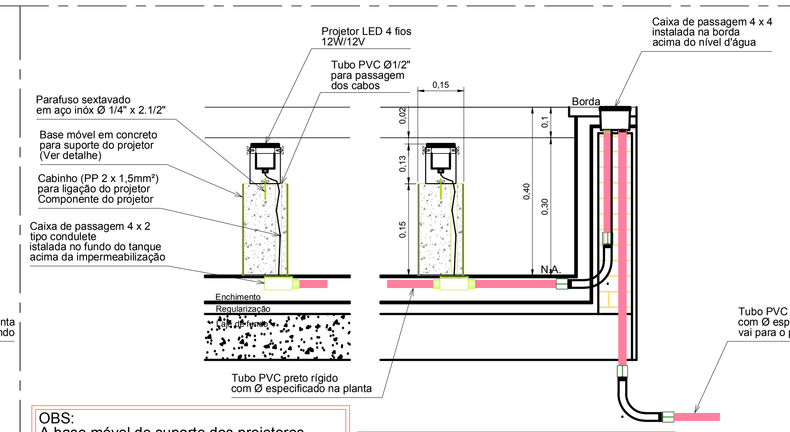

OBS:
A base móvel de suporte dos projetores não deverá ser chumbada no fundo do tanque.
Deverá ser solta para que possa ser posicionada em melhor posição em relação aos bicos

OBS:
A emenda dos cabinhos dos projetores aos cabinhos que vem do painel de comando, devem ser isolados co fita de alta-fusão e isolante normal

OBS:
Os eletrodutos e caixas de passagem, devem ser instalados sempre acima da impermeabilização

OBS:
Após as devidas ligações e isolamento dos fios, encher as caixas de passagem com parafina derretida

Detalhe típico
Projetor de luz (tanque 2)
ESC. 1:10
MEDIDAS EM METROS

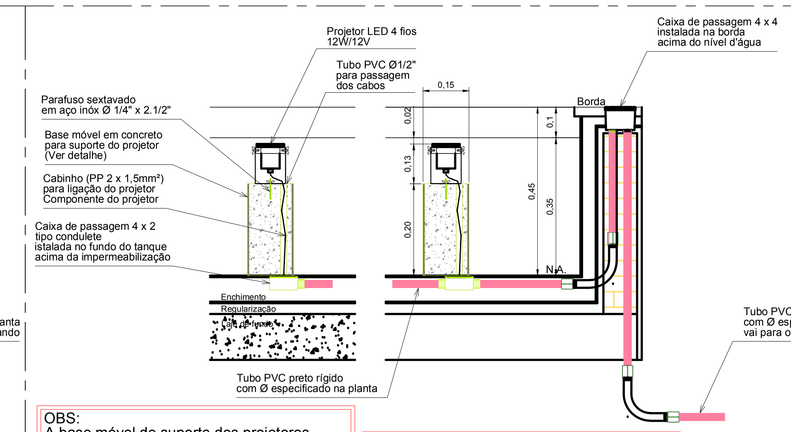

OBS:
A base móvel de suporte dos projetores não deverá ser chumbada no fundo do tanque.
Deverá ser solta para que possa ser posicionada em melhor posição em relação aos bicos

OBS:
A emenda dos cabinhos dos projetores aos cabinhos que vem do painel de comando, devem ser isolados co fita de alta-fusão e isolante normal

OBS:
Os eletrodutos e caixas de passagem, devem ser instalados sempre acima da impermeabilização

OBS:
Após as devidas ligações e isolamento dos fios, encher as caixas de passagem com parafina derretida

Detalhe típico
Projetor de luz (tanques 3/4/5/7/8/9)
ESC. 1:10
MEDIDAS EM METROS

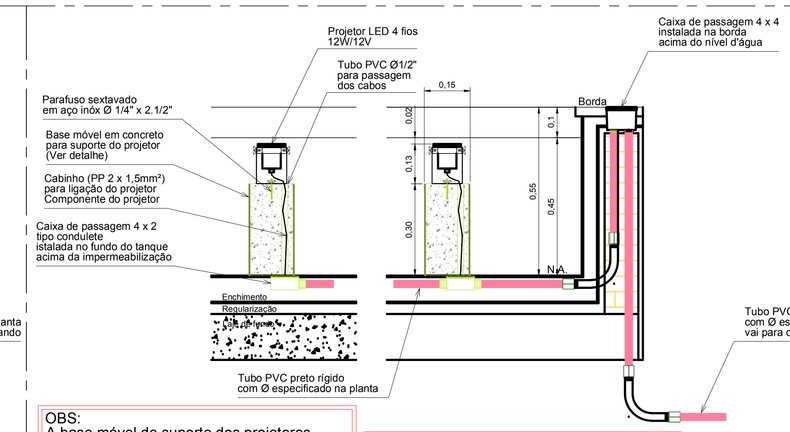

OBS:
A base móvel de suporte dos projetores não deverá ser chumbada no fundo do tanque.
Deverá ser solta para que possa ser posicionada em melhor posição em relação aos bicos

OBS:
A emenda dos cabinhos dos projetores aos cabinhos que vem do painel de comando, devem ser isolados co fita de alta-fusão e isolante normal

OBS:
Os eletrodutos e caixas de passagem, devem ser instalados sempre acima da impermeabilização

OBS:
Após as devidas ligações e isolamento dos fios, encher as caixas de passagem com parafina derretida

Detalhe típico
Projetor de luz (tanque 6)
ESC. 1:10
MEDIDAS EM METROS

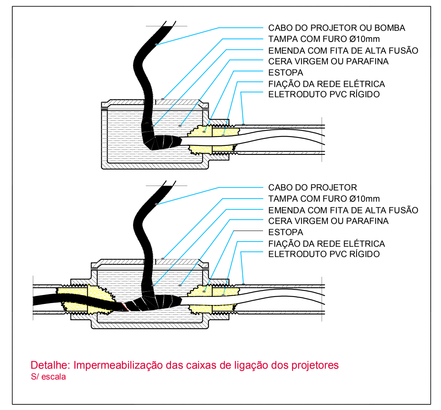

Detalhe: Impermeabilização das caixas de ligação dos projetores
S/ escala

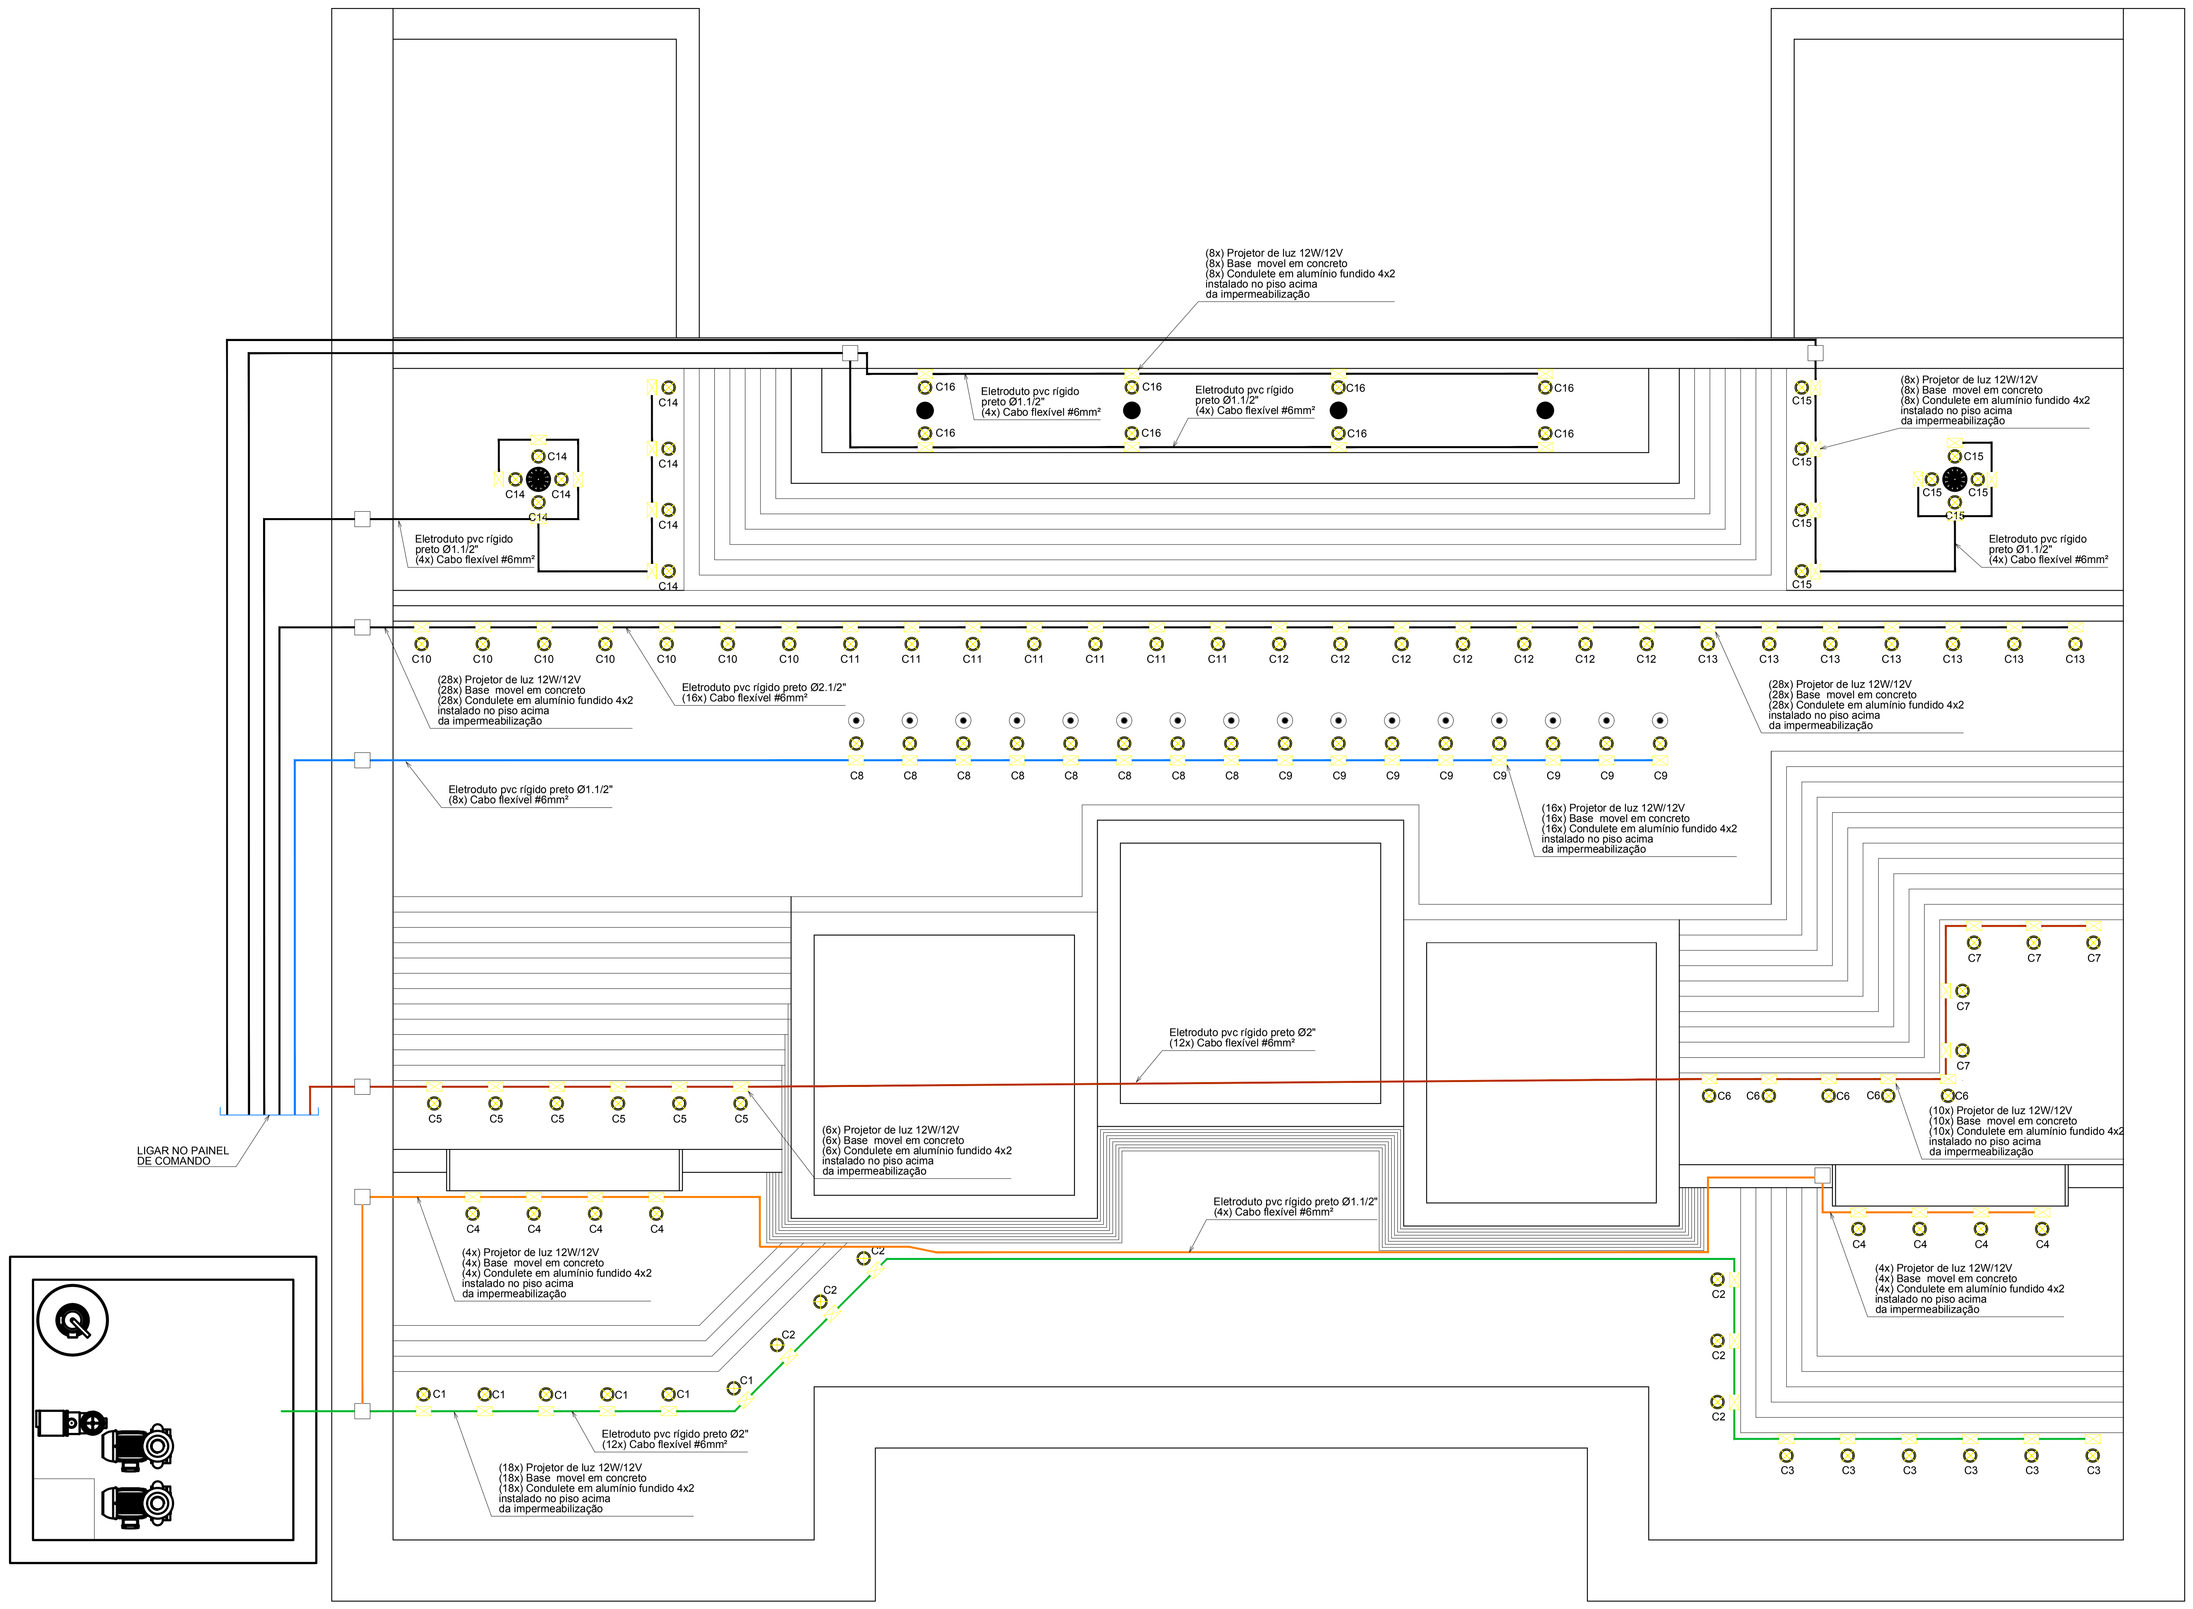

FONTE DA PRAÇA DA MATRIZ	FOLHA 06/06
TIPO DE OBRA:	REVITALIZAÇÃO DE ESPAÇO PÚBLICO
ASSUNTO:	INSTALAÇÕES ELÉTRICAS E HIDRÁULICAS DA FONTE LUMINOSA
PROPRIETÁRIO:	PREFEITURA MUNICIPAL DE PEDERNEIRAS
LOCAL:	PRAÇA JOAQUIM DE SALLES – PEDERNEIRAS/SP
RESP. TÉCN.:	ARQ. FÁBIO CHAVES SGAVIOLI – CAU/SP Nº A61560-9
DESENHO:	RANDAL BERGAMASCO – TÉCN. EM EDIF. CREA/SP 5069053897
DATA:	FEV/2018
ESCALA:	INDICADO

PEDERNEIRAS
VAMOS JUNTOS!