

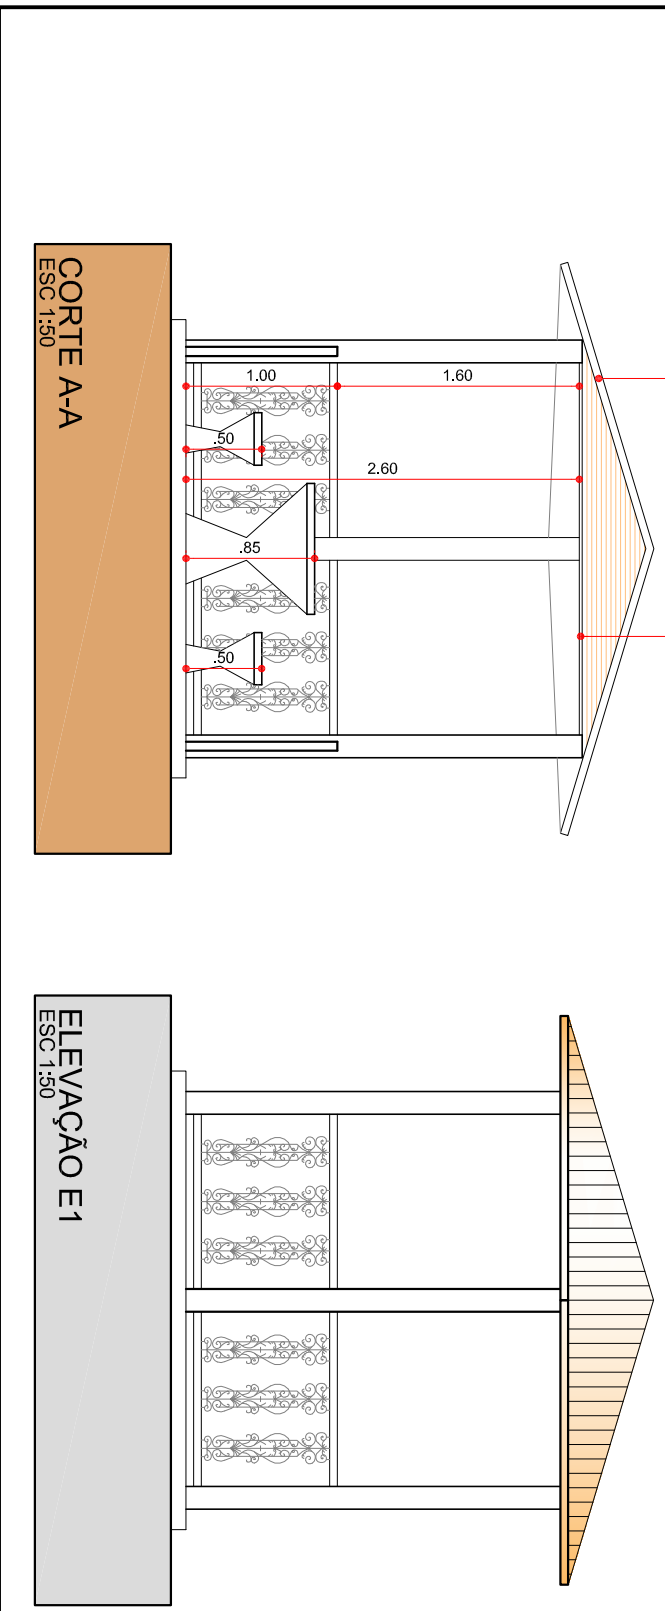
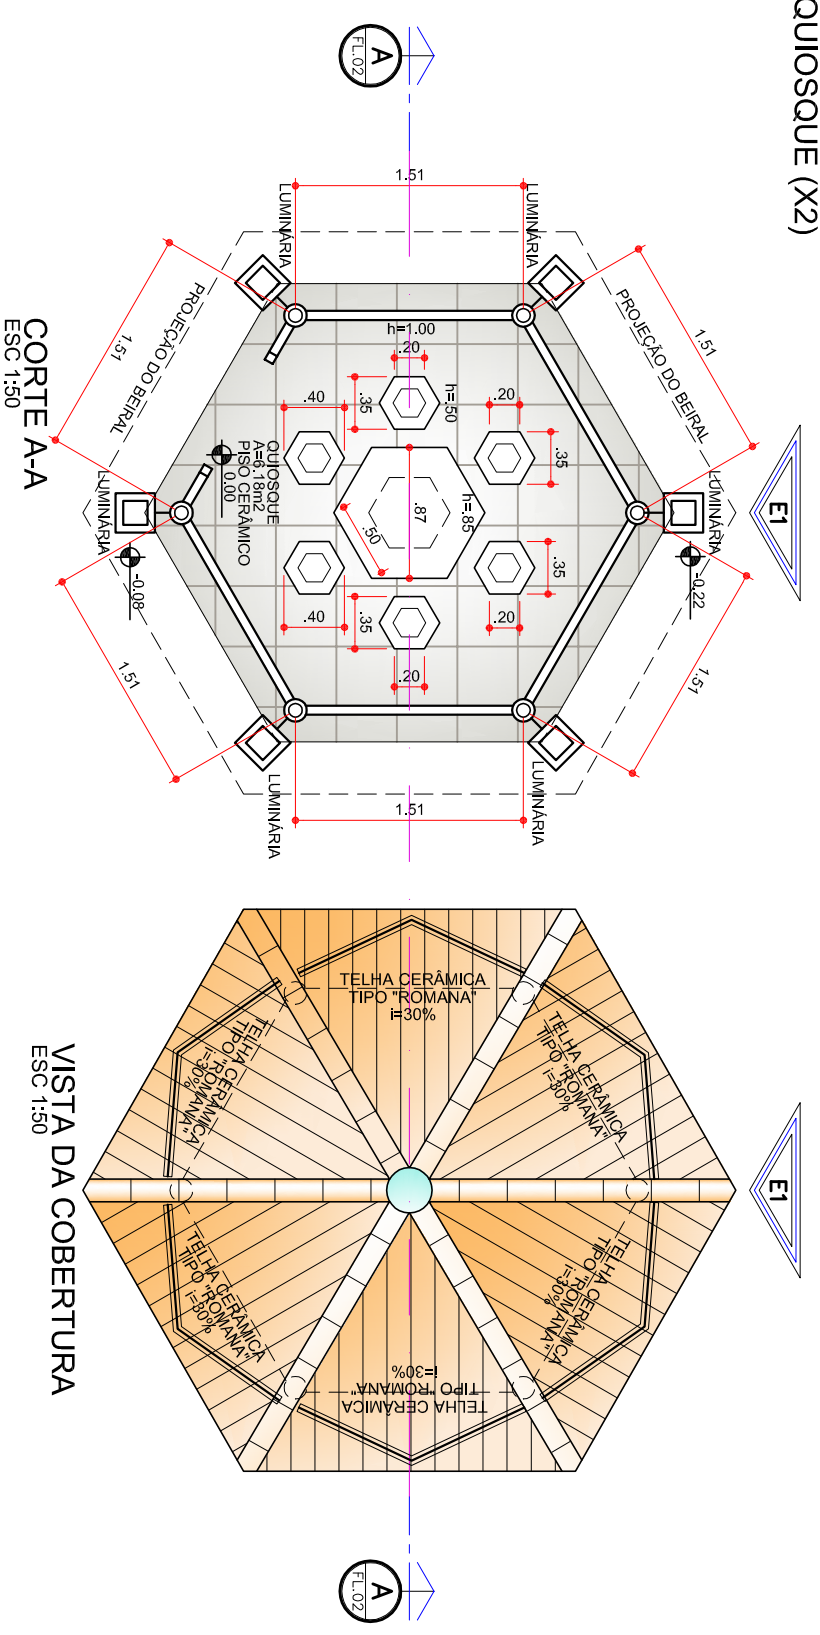



QUIOSQUE (X2)

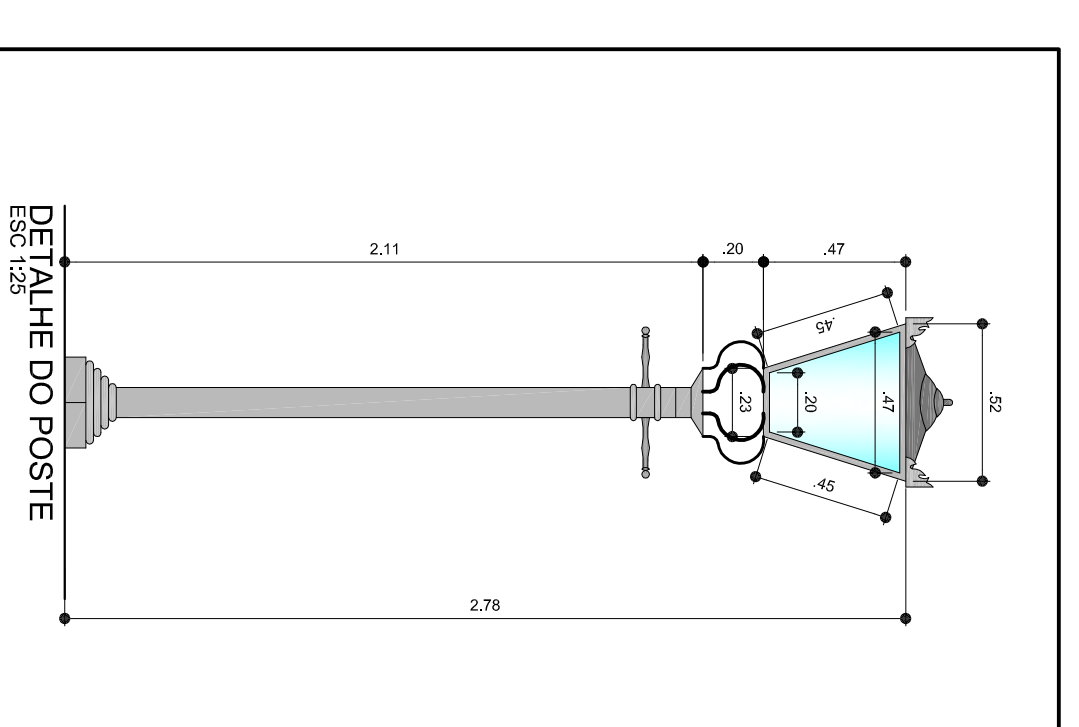




DETALHE DOS BANCOS EM ALVENARIA

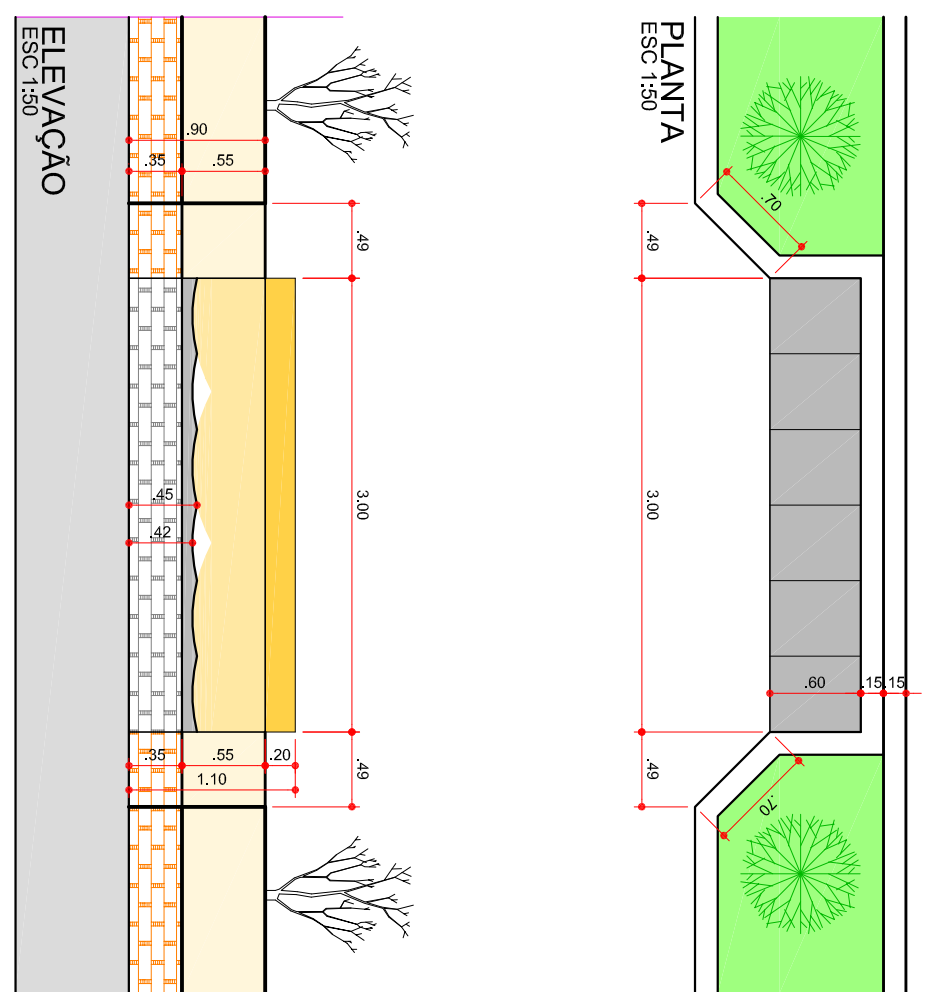

ABRIGO DOS TELEFONES PUBLICOS

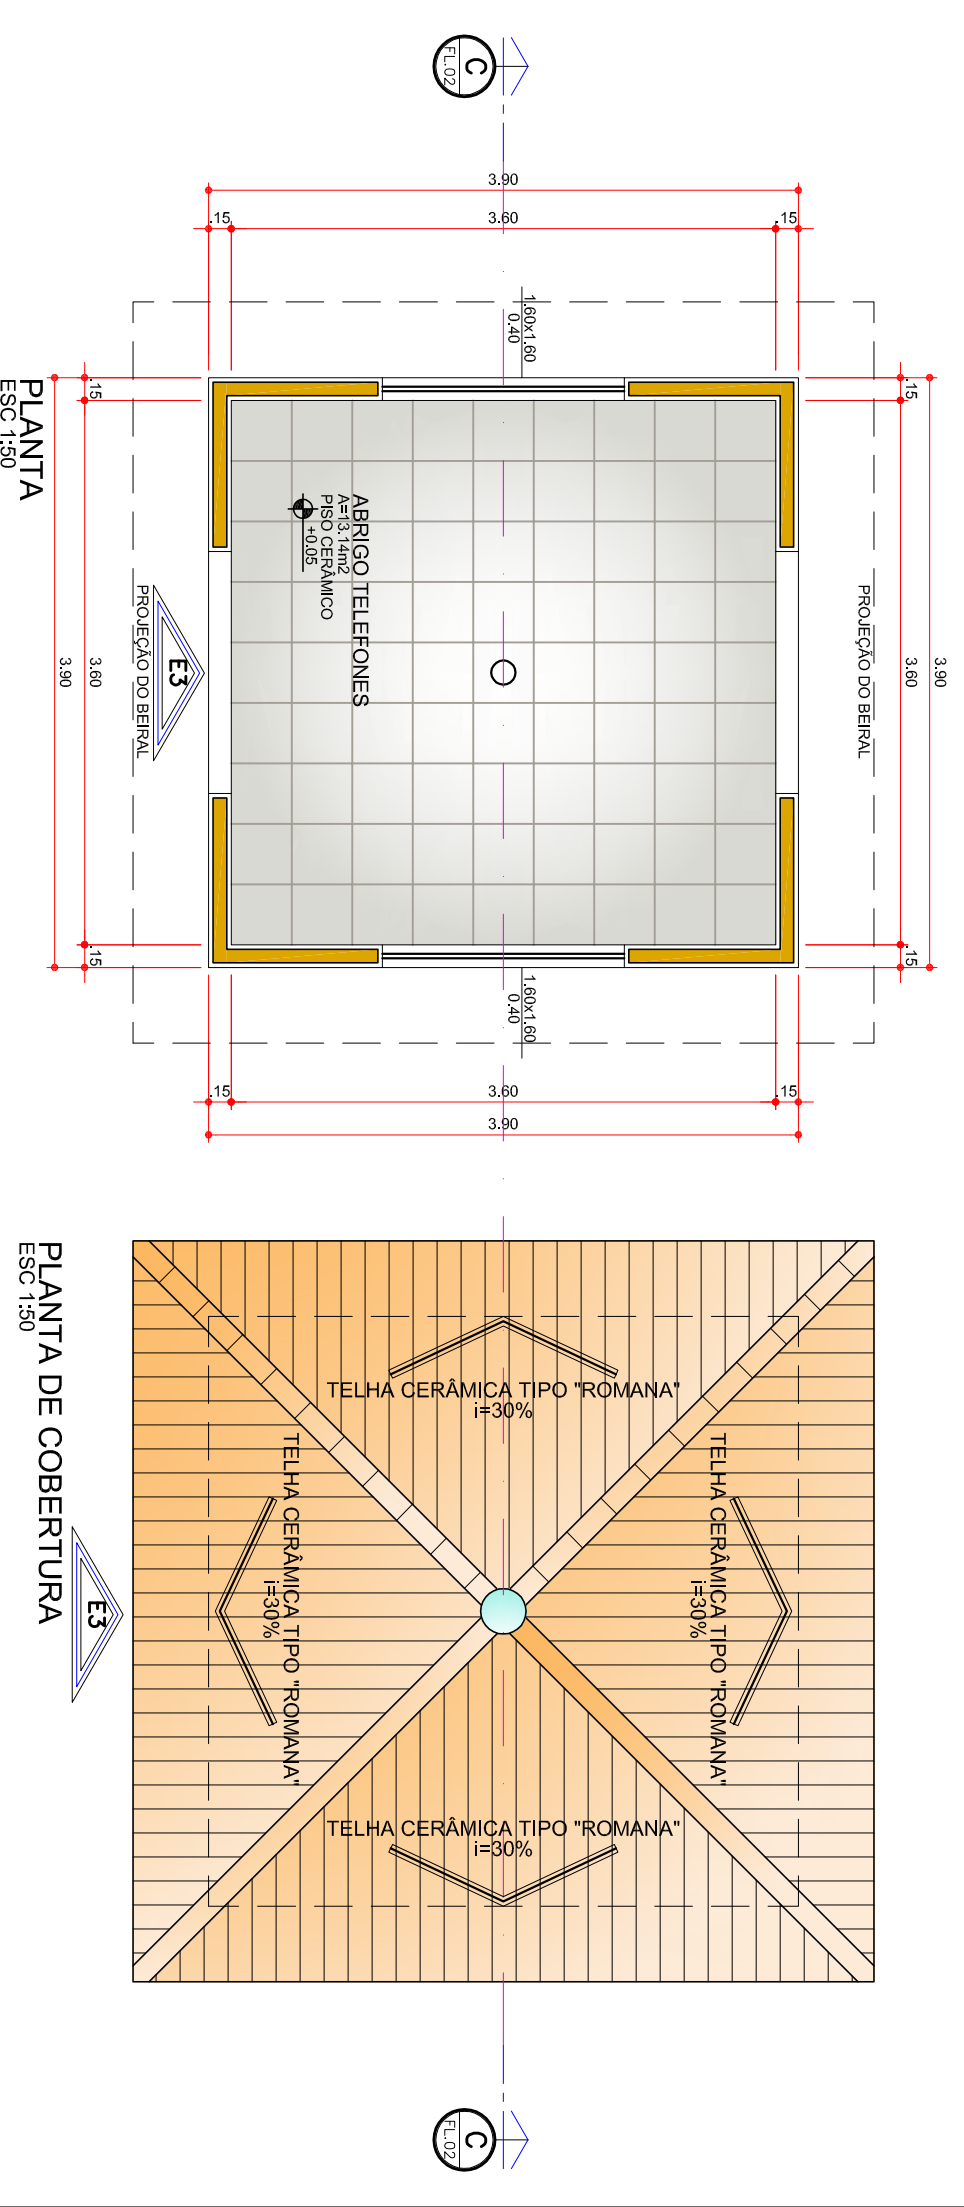

CORETO

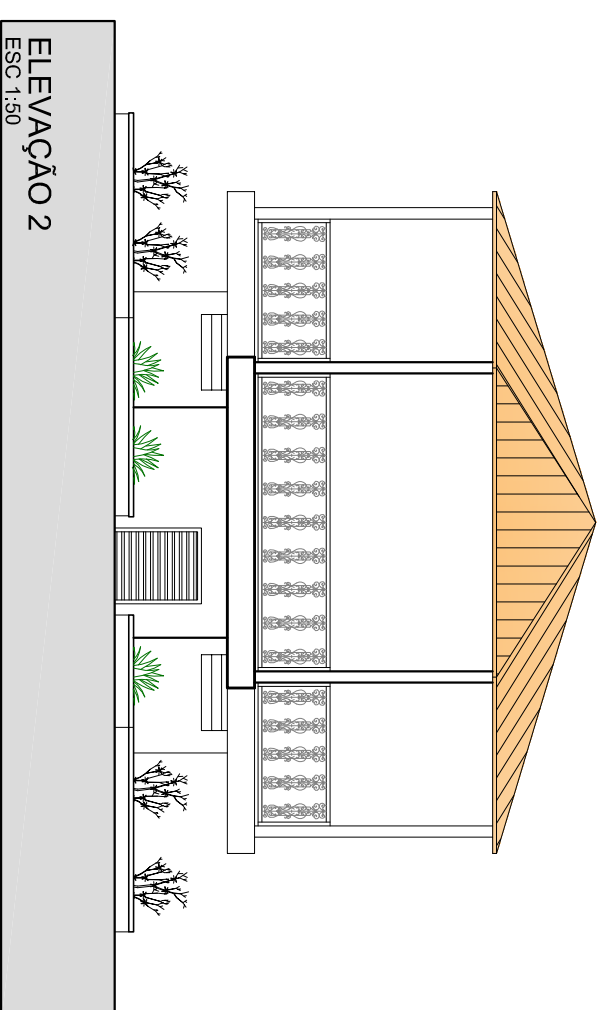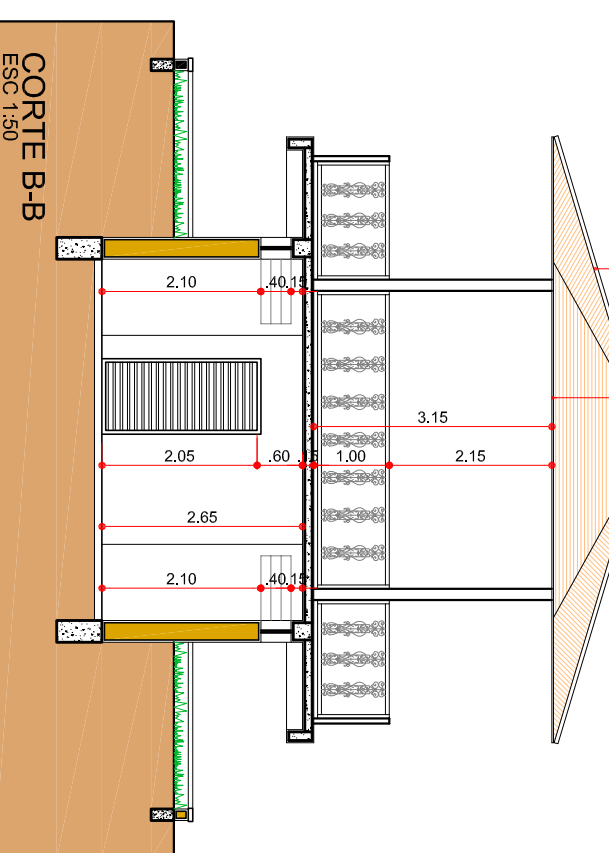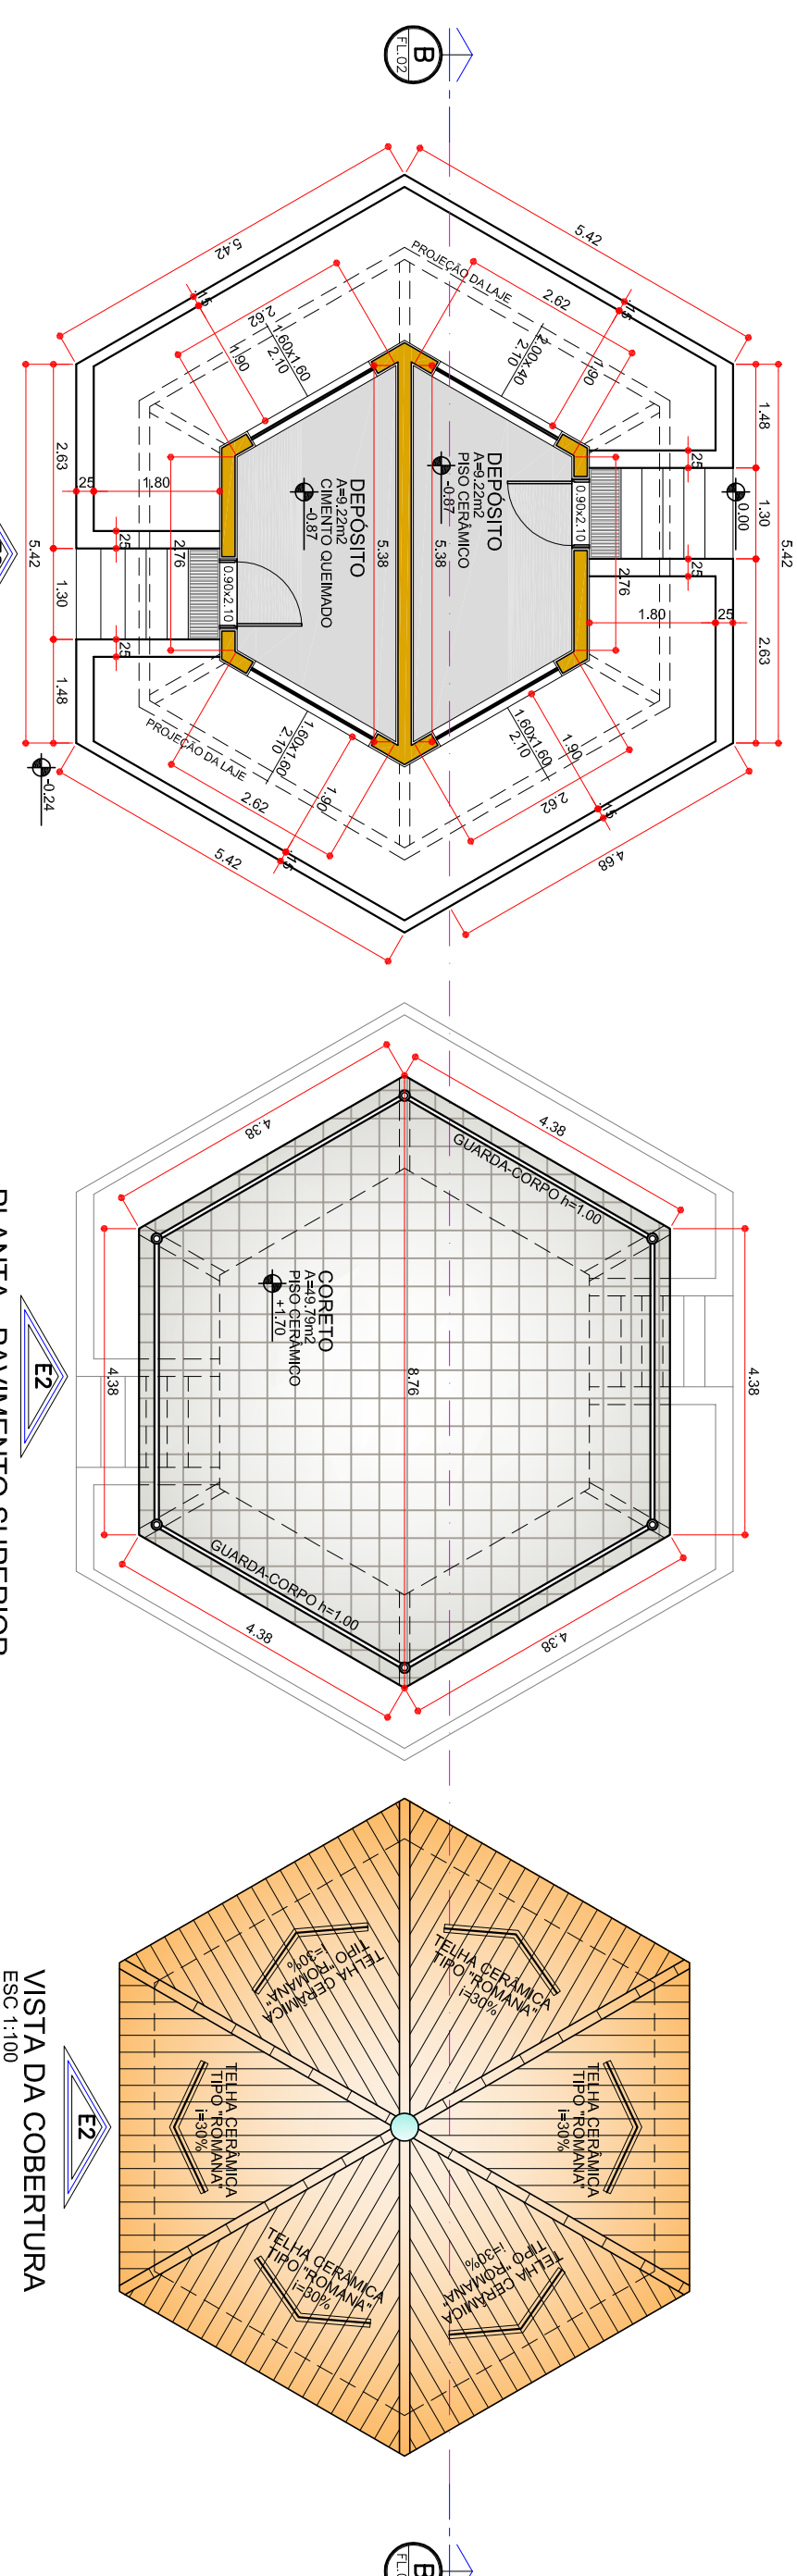

PRAÇA DA MATRIZ DE PEDERNEIRAS

TIPO DE OBRA:	REQUALIFICAÇÃO DE ESPAÇO PÚBLICO
ASSUNTO:	DETAHES CONSTRUTIVOS - PLANTAS, CORTES E ELEVACOES
PROPRIETARIO:	PREFEITURA MUNICIPAL DE PEDERNEIRAS
LOCAL:	PRAÇA JOAQUIM DE SALES - PEDERNEIRAS/SP
RESP. TECN.:	ARG. FÁBIO CHAVES SCAVOLI - CAU/SP N. 461560-9
DESENHO:	RAIMUNDA BERGAMASCO
DATA:	FEV/2018
ESCALA:	INDICADO

