



PLANTA ESQUEMÁTICA
ESC. 1:250

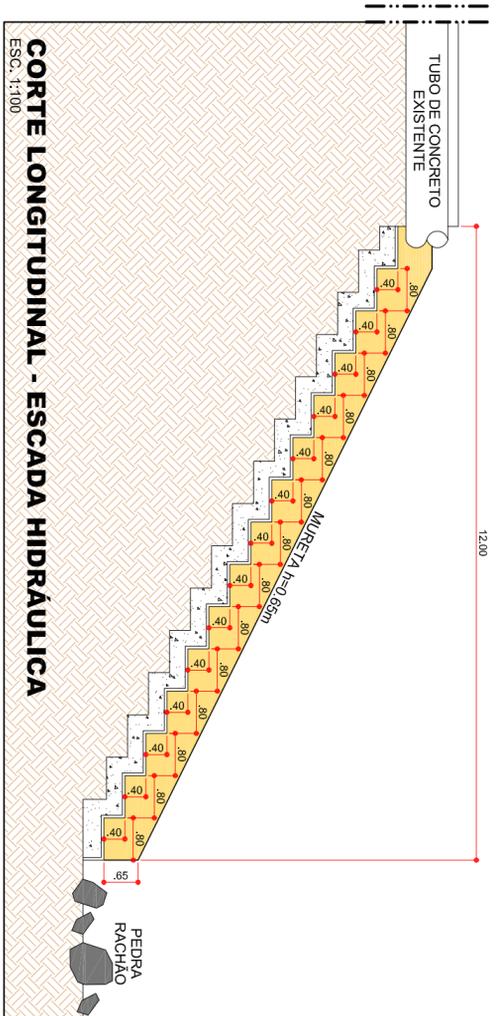


CORTE LONGITUDINAL - ESCADA HIDRÁULICA
ESC. 1:100

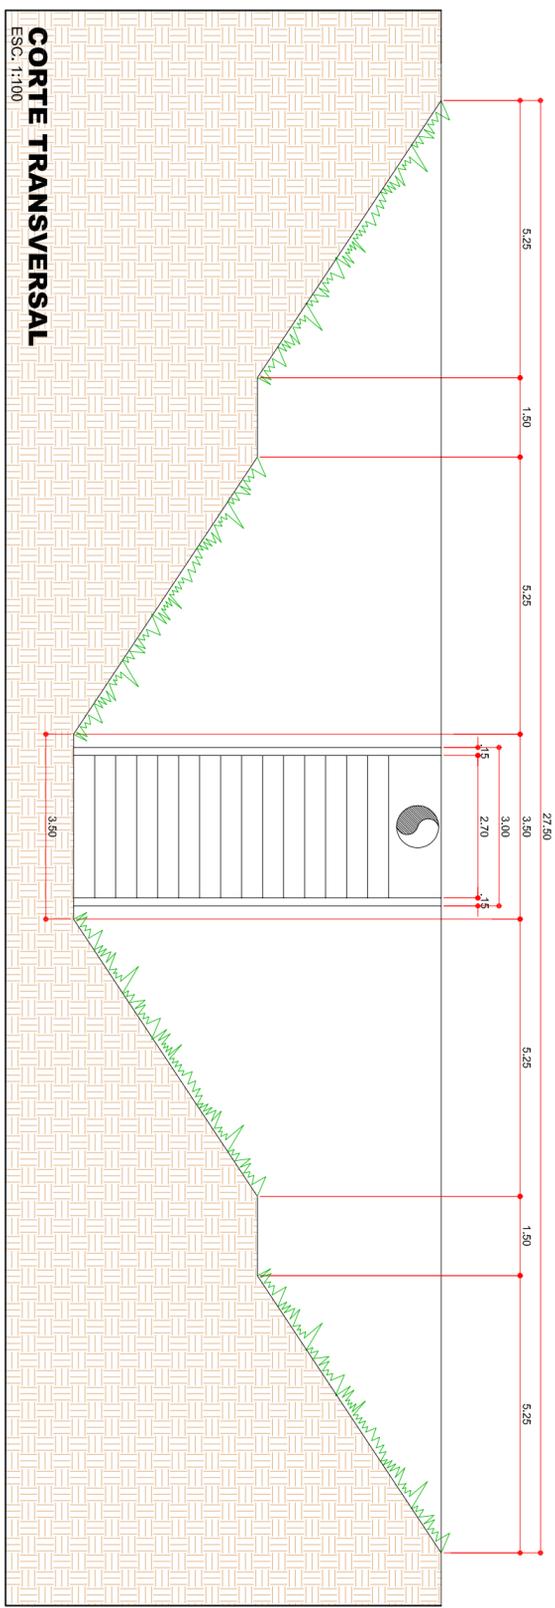

CORTE TRANSVERSAL
ESC. 1:100

- LEGENDA**
- TALUDE A GRAMMAR=1.145,48m²
 - PEDRA RACHÃO=164,83m²
 - SENTIDO DAS ÁGUAS PLUVIAIS

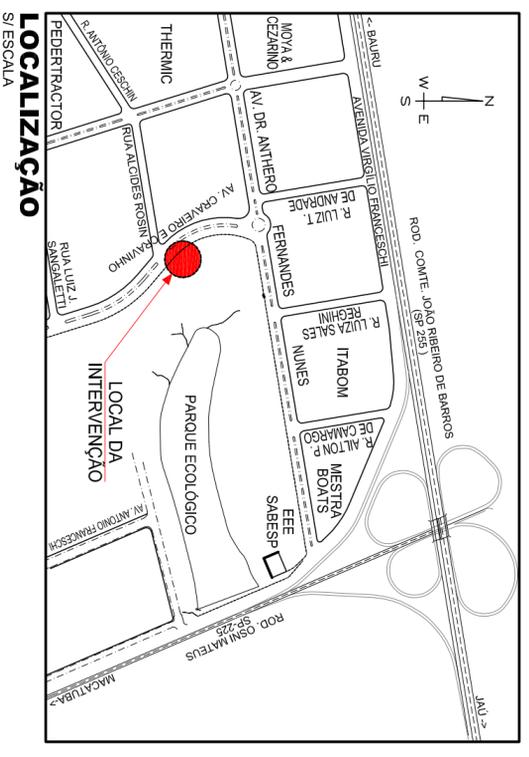

LOCALIZAÇÃO
SI ESCALA

ASSINATURAS

PAULO F. SAMPAIO GALVÃO FILHO
ENGR. CIVIL - CREA 5069072940

VICENTE JULIANO MINGUILLI CANELADA
PREFEITO MUNICIPAL DE PEDERNEIRAS

PARQUE INDUSTRIAL "FUAD RAZUK"

TIPO DE OBRA:	PLANTA ESQUEMÁTICA E DETALHES CONSTRUTIVOS
ASSUNTO:	RECUPERAÇÃO DE EROSOÃO
PROPRIETÁRIO:	PREFEITURA MUNICIPAL DE PEDERNEIRAS
LOCAL:	AV. CRAVEIRO E CRAVINHO, S/Nº - PO. INDUSTRIAL FUAD RAZUK
RESP. TÉCN.:	PAULO F. SAMPAIO GALVÃO FILHO - ENGR. CIVIL CREA 5069072940
DESENHO:	RANILDA BERGAMASCO - TÉCNICO EM EDIFICAÇÕES CTT N.º 2611971366
DATA:	JAN/2018
ESCALA:	INDICADO

ANEXO I
ÚNICA