


LEGENDA

	RECUPERAÇÃO DE MARGEM Nº 1 (20m)
	RECUPERAÇÃO DA LAJE DE FUNDO
	RECUPERAÇÃO TOTAL
	EROSÃO A RECONPOR = 34,37m²
	CANALETA = 62,77m
	GABIÃO
	PEDRA AGULHADA Nº 4
	GUIA A EXECUTAR = 63,98m
	ASFALTO A RECONPOR = 200,00m²

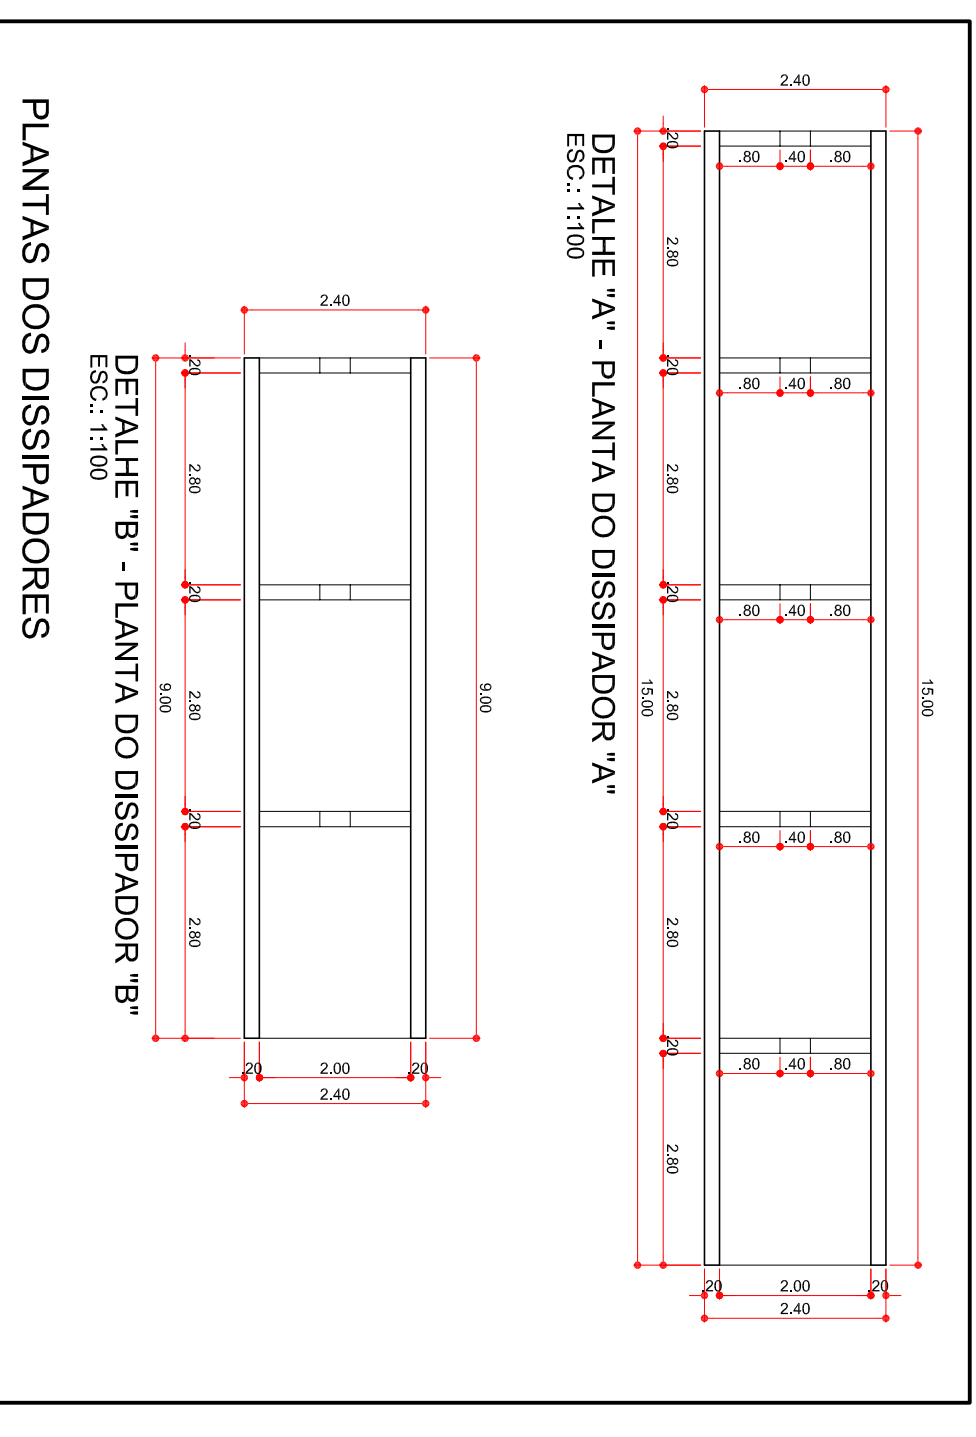


ASSINATURAS

BACIAS DE CONTEÇÃO DE ÁGUAS PLUVIAIS

TIPO DE OBRA:	INFRAESTRUTURA URBANA
ASSINTO:	PLANTA ESQUILMATA DE CONTENÇÃO DE ÁGUAS PLUVIAIS
PROPRIETÁRIO:	PREFEITURA MUNICIPAL DE RESERENDOS
LOCAL:	JARDIM MARALOMARA - TERRENO Nº 59
RESPONSÁVEL:	ENGRº PAULO F. S. GALVAO FILHO - CREA/SP Nº 54589729/40
DESENHO:	RENATA BERGAMASCO - TÉCNICA DE ENFERMEIRAS CREA/SP 50695358/7
DATA:	JUN/2017
ESCALA:	INDICADA

ANEXO I

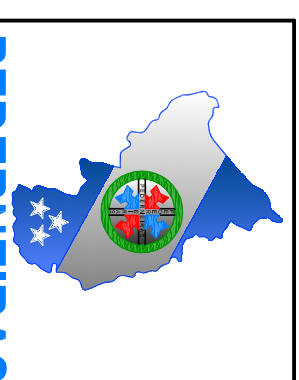

PAULO FERNANDO SAMPÃO GALVAO FILHO
ENGRº S/TA Nº 54589729/40

VICENTE JULIANO MUNSILLI CENEZAO
PROFº ENGRº Nº 51898755/10

ÚNICA