




PLANTA DE COBERTURA  
Esc.:1 : 400

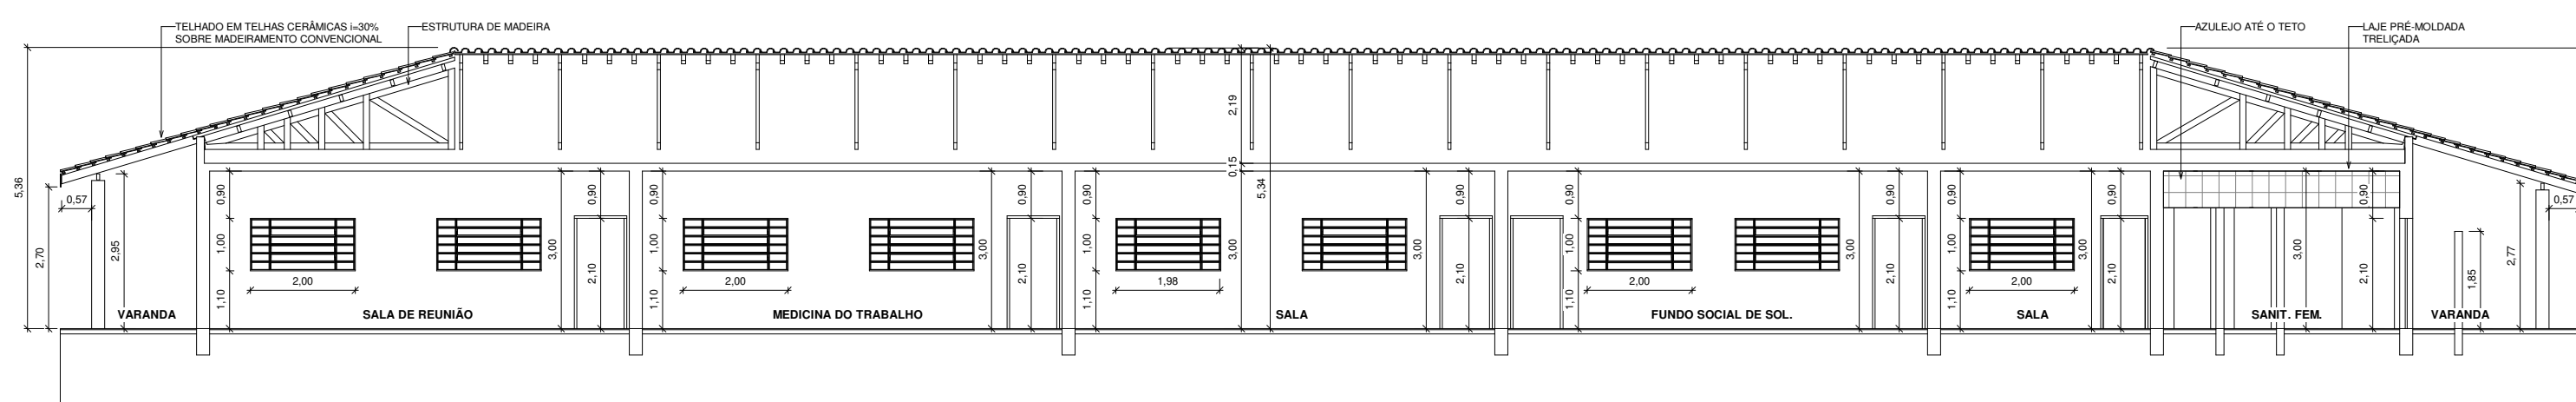


CORTE: D D  
Esc.:1 : 125

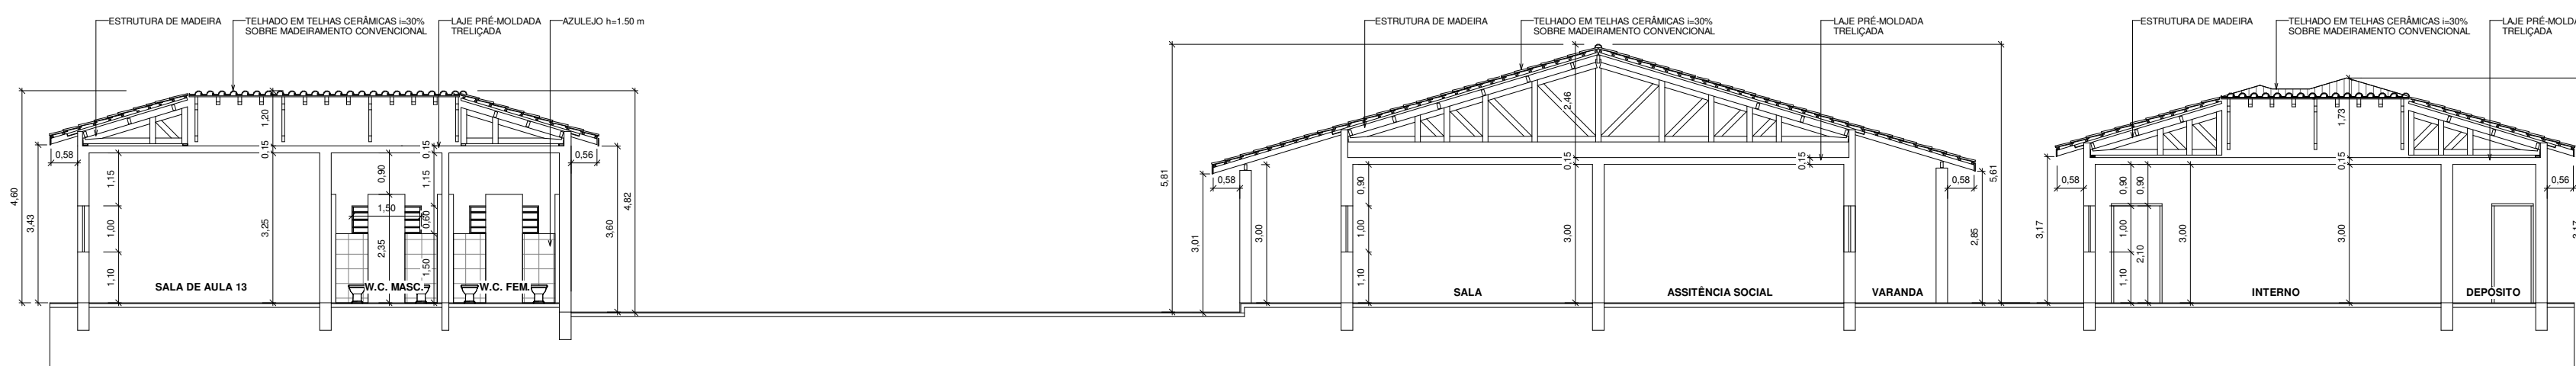


CORTE: C C  
Esc.:1 : 125

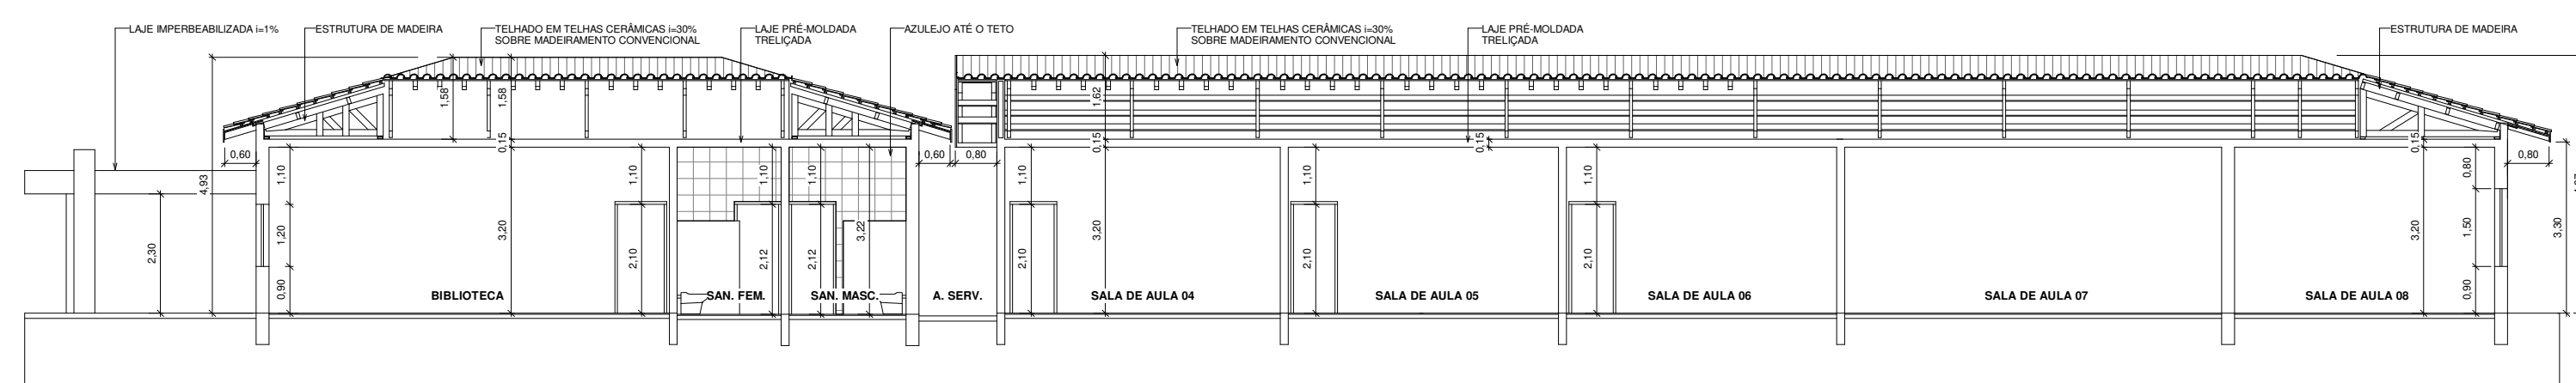


CORTE: B B  
Esc.:1 : 125

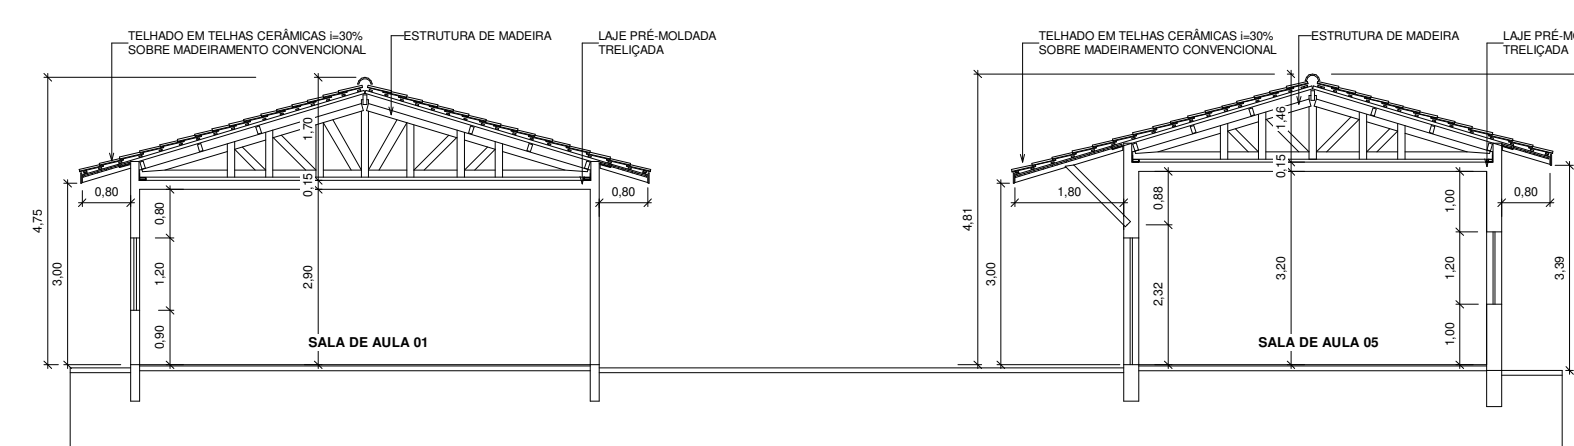

CORTE: A A  
Esc.:1 : 125

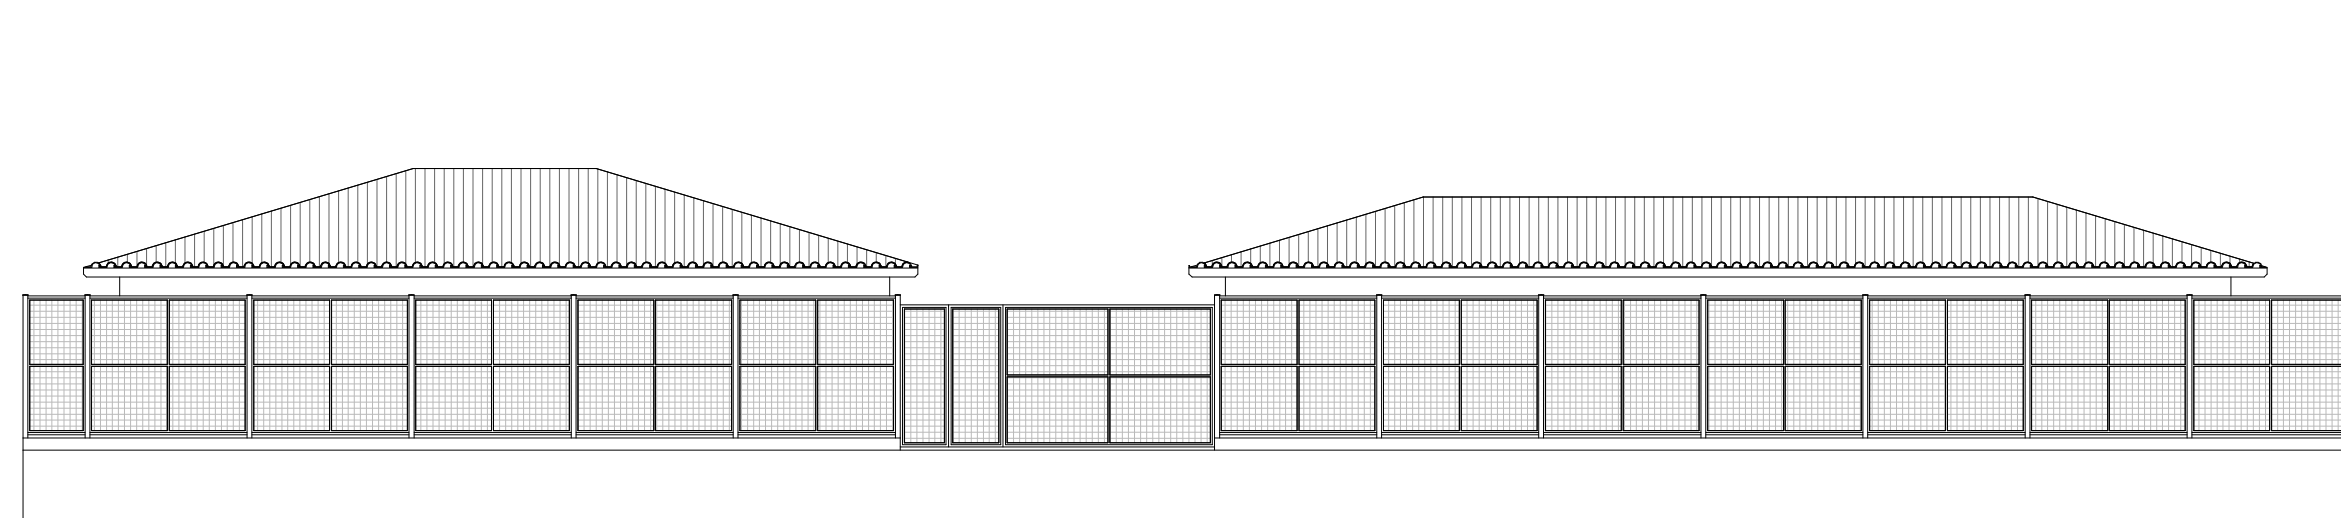

ELEVAÇÃO: E 2  
Esc.:1 : 125

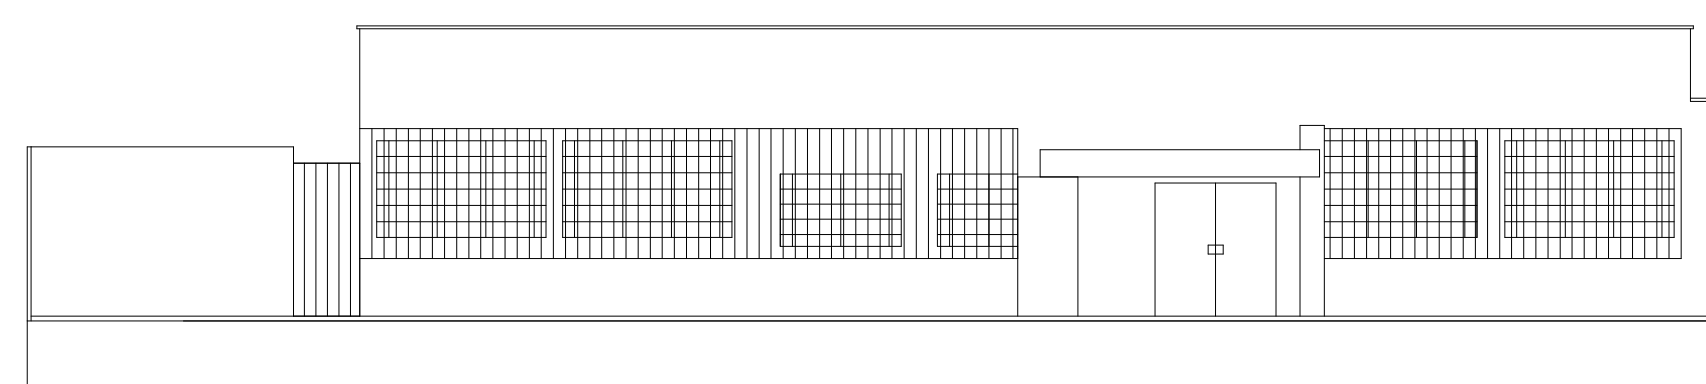

ELEVAÇÃO: E 1  
Esc.:1 : 125

ESPAÇO RESERVADO PARA CORPO DE BOMBEIROS

RESPONSÁVEL TÉCNICO  
MATEUS PRADO CURTI - CREA: 2616542064-SP

RESPONSÁVEL PELO USO

<b>PROJETO TÉCNICO DE SEGURANÇA CONTRA INCÊNDIO</b>		<b>03/04</b>
PLANTA DE COBERTURA, CORTES E ELEVAÇÕES		
OCUPAÇÃO:	E-5 PRÉ ESCOLA	
LOCAL:	AV. PAULISTA, Nº S-307 (SOCIAL) E RUA SANTOS DUMONT, Nº S-262 - CENTRO	
MUNICÍPIO:	PEDERNEIRAS - SP	
PROPRIETÁRIO:	PREFEITURA MUNICIPAL DE PEDERNEIRAS - EMEI "MARIA ANGELA PISANI MEGNA" E SECRETARIA DE DESENVOLVIMENTO SOCIAL	
RESP. TÉCNICO:	MATEUS PRADO CURTI - CREA: 2616542064-SP ART: 28027230200476903	
ÁREA TERRENO:	4.975,35 m²	ÁREA CONSTRUIDA: 2.223,86 m²
DESENHISTA:	VERGÍLIO	ESCALA: INDICADA DATA: OUTUBRO / 2019