


QUANTITATIVO POR RUA	
RUA NOVE DE JULHO	798,16m²
RUA SIQUEIRA CAMPOS	2.222,64m²
RUA NAÇÕES UNIDAS	1.392,14m²
RUA FELIPE LEBEIS DE AGUIAR	1.488,65m²
RUA PEDRO TRAVAIN	462,66m²
RUA JOSÉ DOS SANTOS	1.784,21m²
<b>TOTAL A RECAPEAR</b>	<b>8.148,46m²</b>

**LEGENDA DE SINALIZAÇÃO**

- SINAL DE REGULAMENTAÇÃO "R-1"  
(Conforme "Manual Brasileiro de Sinalização de Trânsito - Volume I Sinalização Vertical de Regulamentação - CONTRAN")
- SINAL DE REGULAMENTAÇÃO "R-6b"  
(Conforme "Manual Brasileiro de Sinalização de Trânsito - Volume I Sinalização Vertical de Regulamentação - CONTRAN")
- SINAL DE REGULAMENTAÇÃO "R-24a" (Sentido de circulação da via/pista)  
(Conforme "Manual Brasileiro de Sinalização de Trânsito - Volume I Sinalização Vertical de Regulamentação - CONTRAN")
- SINAL DE ADVERTÊNCIA "A-18"  
(Conforme "Manual Brasileiro de Sinalização de Trânsito, Volume II - Sinalização Vertical de Advertência - CONTRAN")
- LEGENDA "PARE"  
(Conforme "Manual Brasileiro de Sinalização de Trânsito - Volume IV Sinalização Horizontal - CONTRAN")
- DEMARCAÇÕES TRANSVERSAIS INDICANDO "LOMBADA"  
(Conforme "Manual Brasileiro de Sinalização de Trânsito - Volume IV Sinalização Horizontal - CONTRAN")
- FTP-1 - FAIXA DE TRAVESSIA DE PEDESTRES TIPO "ZEBRADA"  
(Conforme Resolução nº 160/04 do CONTRAN. Detalhes no "Manual Brasileiro de Sinalização de Trânsito - Vol. IV - Sinalização Horizontal")

**LEGENDA**

- RECAPEAMENTO = 8.148,46m²
- POSTES PARA PLACAS EXISTENTES

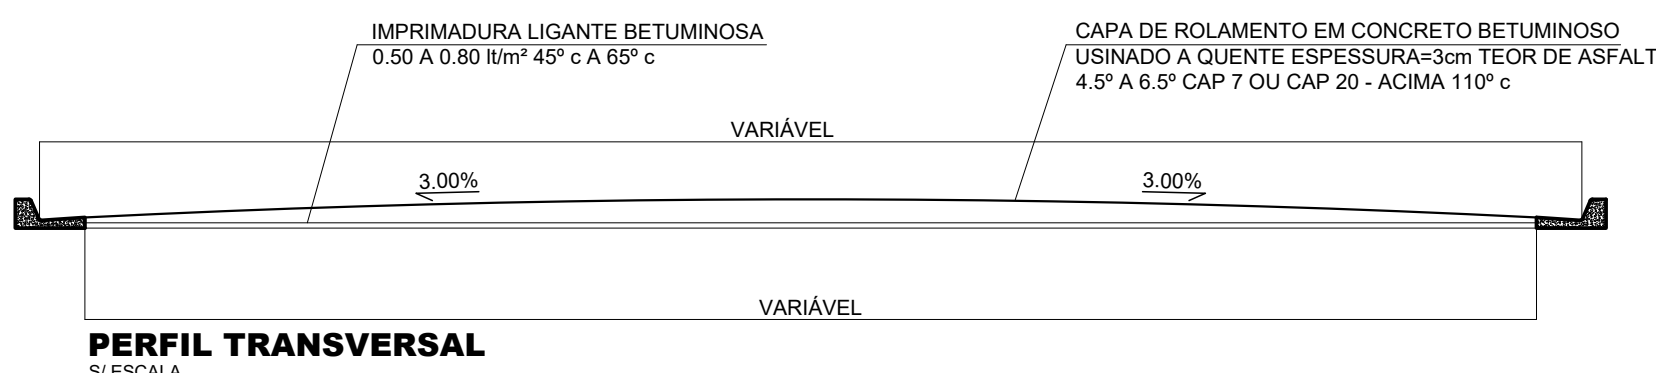

**PERFIL TRANSVERSAL**  
S/ ESCALA

FORMATO ESPECIAL (390 x 682)



ASSINATURAS

IVANA MARIA BERTOLINI CAMARINHA  
PREFEIRA MUNICIPAL DE PEDERNEIRAS

RAPHAEL TRAMONTE LEME  
ENGENHEIRO CIVIL CREA/SP 5069465124

RECAPEAMENTO ASFÁLTICO

ASSUNTO:	PROJETO DE RECAPEAMENTO ASFÁLTICO
LOCAL:	VÁRIAS VIAS DO MUNICÍPIO
MUNICÍPIO:	PEDERNEIRAS/SP
RESP. TÉCN.:	RAPHAEL TRAMONTE LEME – ENGENHEIRO CIVIL CREA/SP 5069465124
DESENHO:	RANDAL BERGAMASCO – TÉCNICO EM EDIFICAÇÕES CRT/BR 2724026489-0
ESCALA:	1:2.000
DATA:	AGO/2021

ANEXO I

F O L H A

**ÚNICA**