

PLANTA
ESC: 1/100


QUADRO DE ESQUADRIAS DA REFORMA - JANELAS				
COD.	LARG.	ALT.	DESCRIÇÃO	QUANT.
JF1	1,50	0,60	JANELA EM FERRO E VIDRO COM BASCULA	04
JF2	1,50	1,20	JANELA EM FERRO E VIDRO COM BASCULA	05
JF3	2,00	1,20	JANELA EM FERRO E VIDRO COM BASCULA	02
JF4	2,00	1,00	JANELA EM FERRO E VIDRO COM BASCULA	01
JF5	1,60	1,00	JANELA EM FERRO E VIDRO COM BASCULA	04
JF6	2,00	0,60	JANELA EM FERRO E VIDRO COM BASCULA	01
JF7	2,60	1,20	JANELA EM FERRO E VIDRO COM BASCULA	08
JF8	3,50	1,20	JANELA EM FERRO E VIDRO COM BASCULA	02

LEGENDA DE PAREDE	
	PAREDE EXISTENTE
	PAREDE A CONSTRUIR
	PAREDE A DEMOLIR


QUADRO DE ESQUADRIAS DA REFORMA - PORTAS				
COD.	LARG.	ALT.	DESCRIÇÃO	QUANT.
PS1	0,60	1,60	PORTA EM MDF P/ SANITÁRIOS C/ 1 FOLHA "DE ABRIR"	10
PS2	0,80	1,60	PORTA EM MDF P/ SANITÁRIOS P.N.E. C/ 1 FOLHA "DE ABRIR"	02
PM1	0,80	2,10	PORTA EM MADEIRA C/ 1 FOLHA "DE ABRIR"	01
PM2	0,90	2,10	PORTA EM MADEIRA C/ 1 FOLHA "DE ABRIR"	11
PF1	2,00	2,10	PORTA EM FERRO E VIDRO C/ 2 FLS. "DE ABRIR"	01
PF2	1,60	2,10	PORTA EM FERRO E VIDRO C/ 2 FLS. "DE ABRIR"	02
PD1	1,20	2,30	PORTÃO EM CHAPA METÁLICA C/ 1 FL. "DE ABRIR"	01
PD2	2,00	2,30	PORTÃO EM CHAPA METÁLICA C/ 2 FLS. "DE ABRIR"	01



VISTA DA COBERTURA
ESC: 1/100

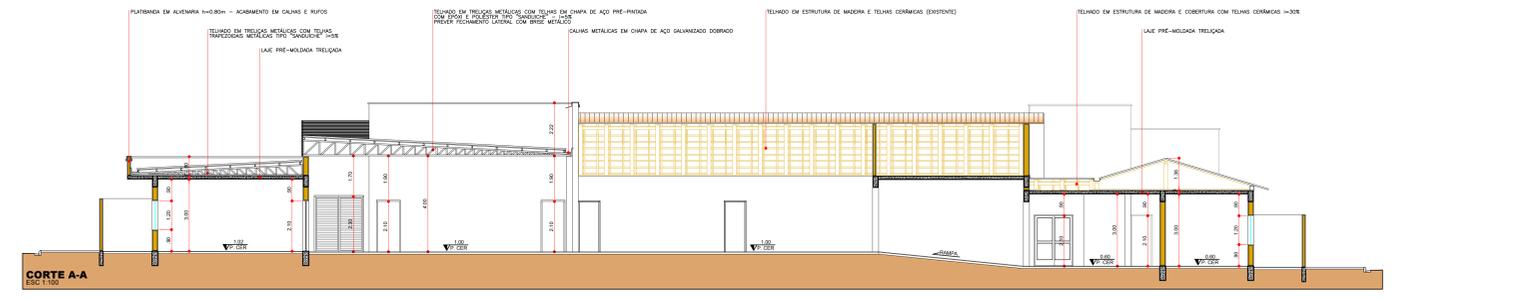


CORTE A-A
ESC: 1/100

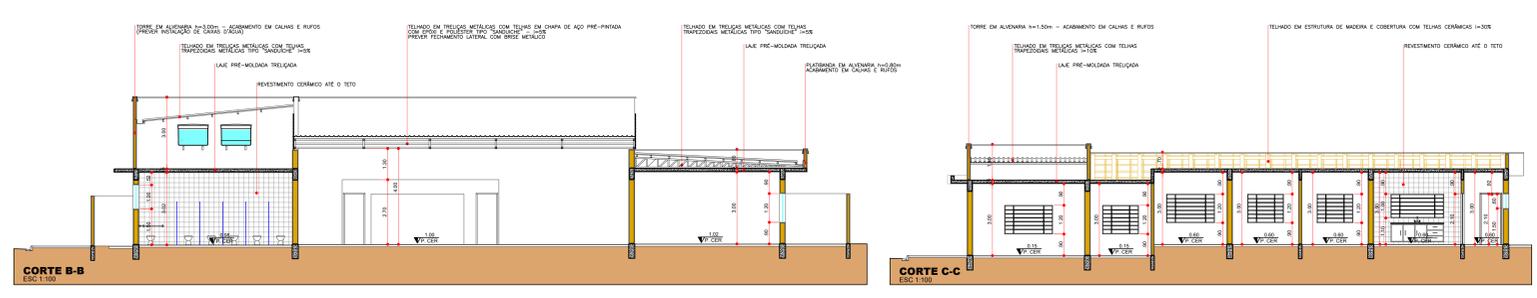


CORTE B-B
ESC: 1/100


CORTE C-C
ESC: 1/100

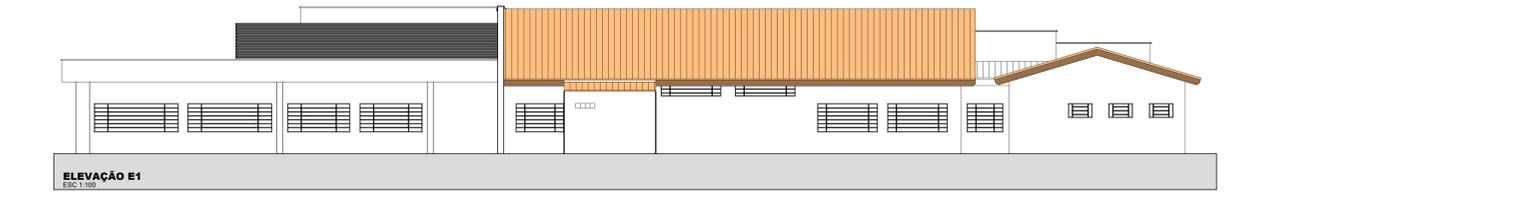


ELEVAÇÃO E1
ESC: 1/100

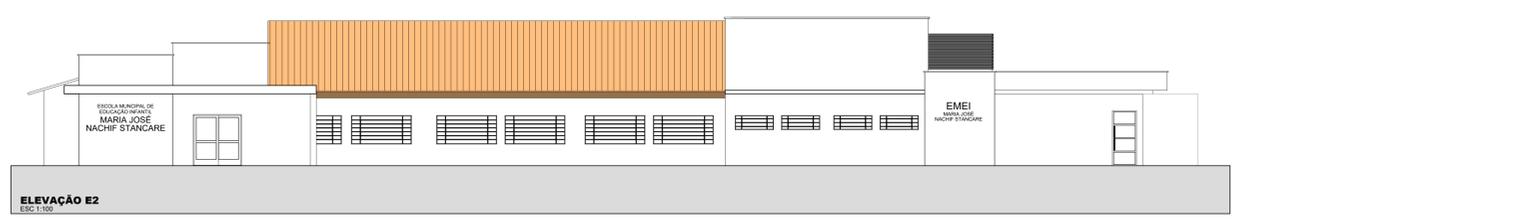

ELEVAÇÃO E2
ESC: 1/100

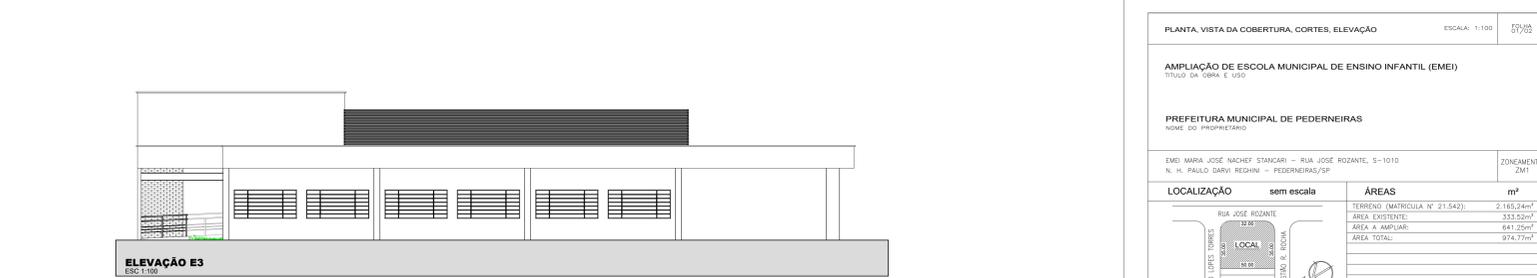

ELEVAÇÃO E3
ESC: 1/100

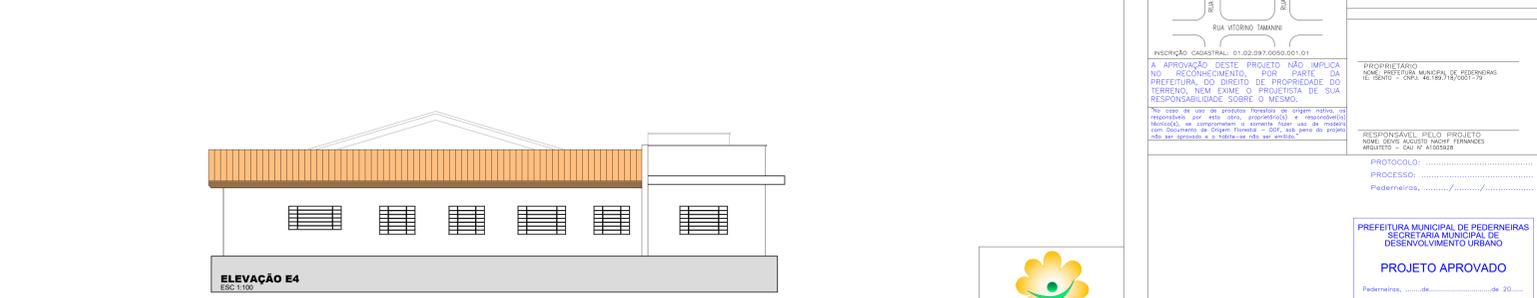

ELEVAÇÃO E4
ESC: 1/100

PLANTA, VISTA DA COBERTURA, CORTES, ELEVAÇÃO
ESCALA: 1/100
07/03/2023

AMPLIAÇÃO DE ESCOLA MUNICIPAL DE ENSINO INFANTIL (EMEI) TIPO DA URBEM E URB

PREFEITURA MUNICIPAL DE PEDERNEIRAS
NOME DO PROPRIETÁRIO

EMEI MARIA JOSÉ NACHEF STANCARI - RUA JOSÉ ROZANTE, S-1010
N. H. PAULO DARVI REGINI - PEDERNEIRAS/PE

ZONAMENTO: ZMI

LOCALIZAÇÃO	sem escala	ÁREAS	m²
RUA JOSÉ ROZANTE		TERRENO (MATRÍCULA Nº 21.544)	2.145,24m²
RUA PEDRO LOPES TORRES		ÁREA EXISTENTE	355,52m²
RUA SEBASTIÃO RODRIGUES ROCHA		ÁREA A AMPLIAR	641,25m²
RUA VITORINO TAMARIZ		ÁREA TOTAL	974,77m²

REGISTRO CADASTRAL: 01.02.093.0000.001.01

A APROVAÇÃO DESTE PROJETO NÃO IMPLICA NO RECONHECIMENTO, POR PARTE DA PREFEITURA, DO DIREITO DE PROPRIEDADE DO TERRENO, NEM EXIME O PROJETISTA DE SUA RESPONSABILIDADE SOBRE O MESMO.

PROPRIETÁRIO: MARIA JOSÉ NACHEF STANCARI
RESPONSÁVEL PELO PROJETO: NACHEF STANCARI
PROJETO: SECRETARIA MUNICIPAL DE DESENVOLVIMENTO URBANO

PROJETO APROVADO
Pederneras, _____ de _____ de 20__

