


REDE DE ESGOTO  
ESC 1:25

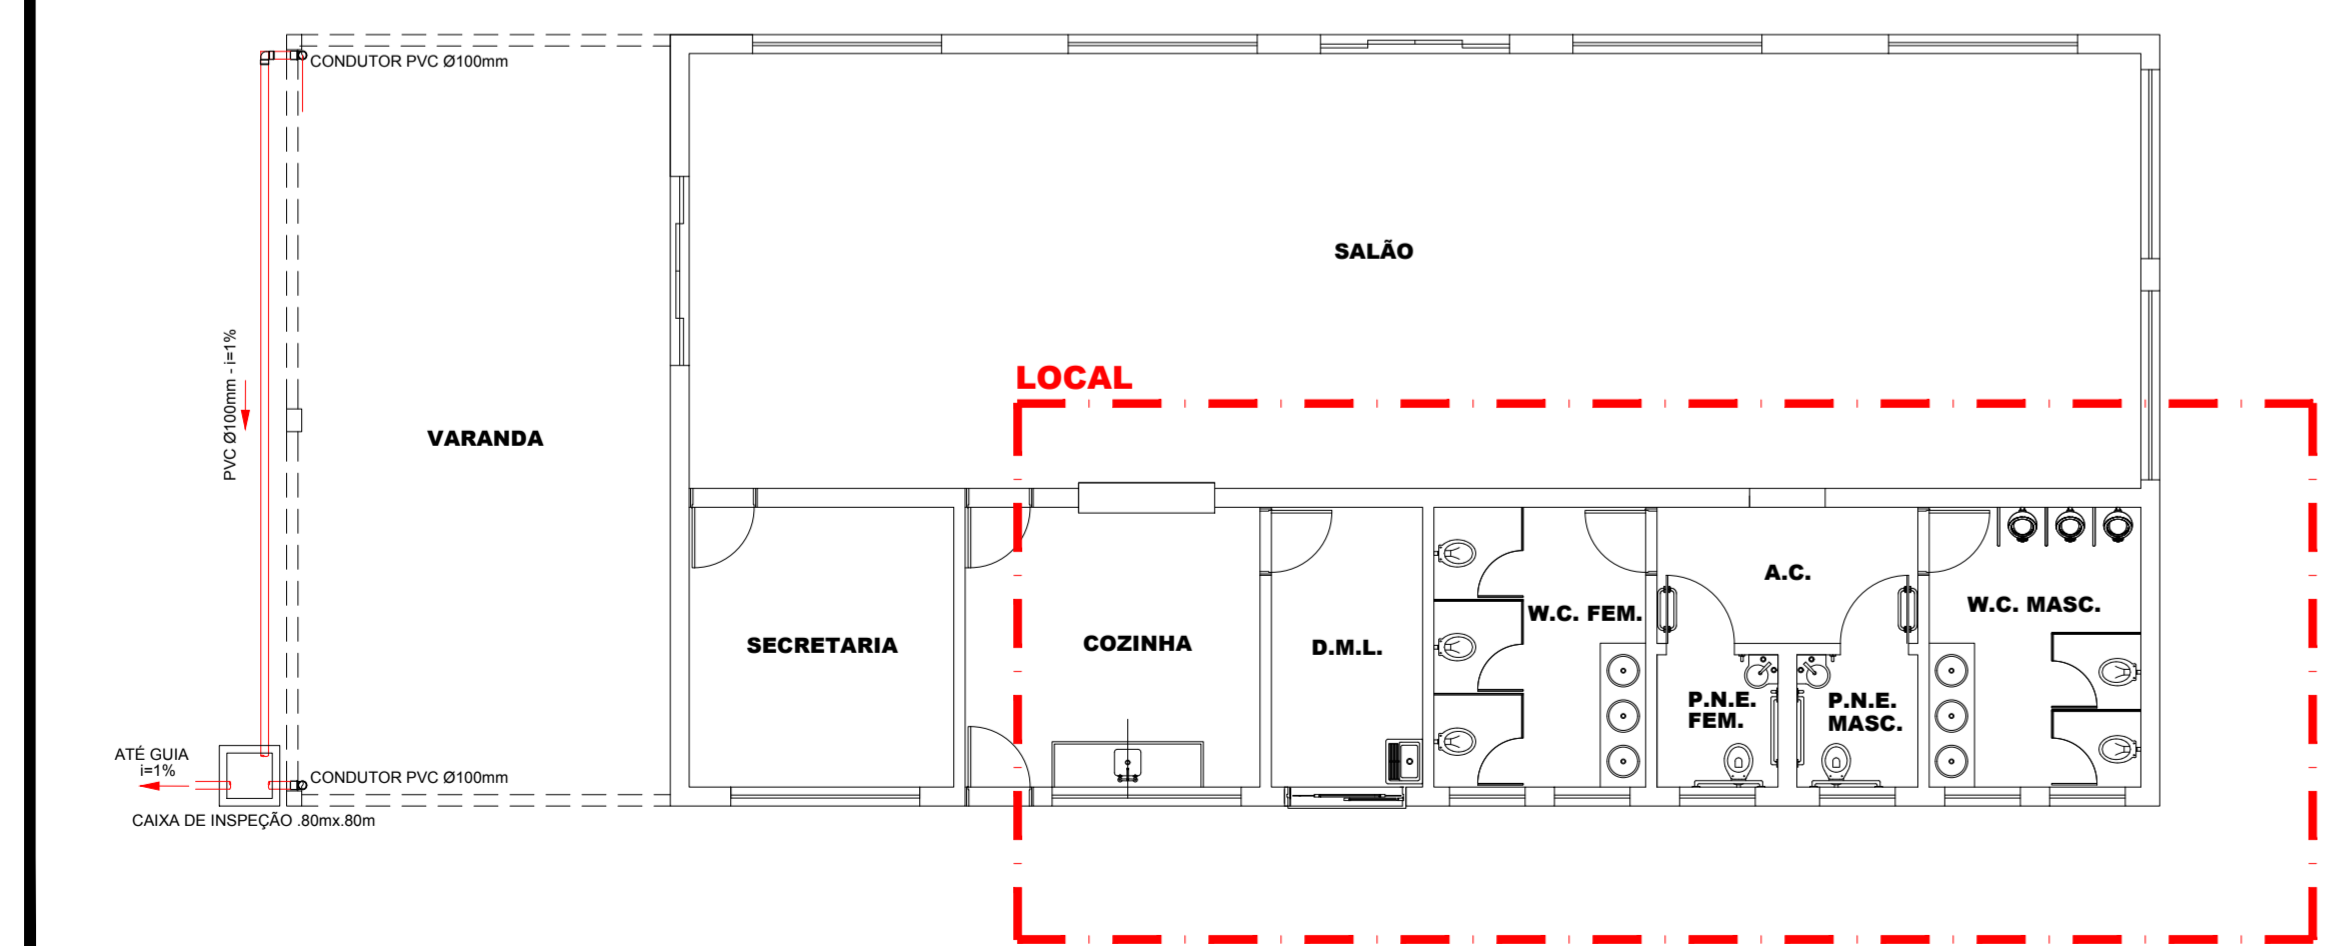

IMPLANTAÇÃO DA REDE DE ESGOTO E CAPTAÇÃO DE ÁGUAS PLUVIAIS  
ESC 1:100

**ABREVIÇÕES**

T.Q. = TANQUE  
 B.S. = BACIA SANITÁRIA  
 LAV. = LAVATÓRIO  
 MIC. = MICTÓRIO

**NOTA PARA DETALHES:**

- AS MEDIDAS INDICADAS SÃO ORIENTATIVAS, CONFERIR MEDIDAS EM OBRA.
- DECLIVIDADES MÍNIMAS:
  - TUBULAÇÃO DE ÁGUAS PLUVIAIS Ø100, Ø75 = 1%
  - TUBULAÇÃO DE ESGOTO Ø100, Ø50 E Ø40 = 2%

**NOTA:**

NOS LOCAIS INDICADOS DAS PRUMADAS, TANTO NAS LAJES QUANTO NAS VIGAS, DEIXAR PASSAGEM COM DIÂMETRO SUPERIOR AO INDICADO, PARA QUE A TUBULAÇÃO PASSE LIVRE DENTRO DELA, E FIQUE ISOLADA DA ESTRUTURA.



<b>CENTRO COMUNITÁRIO</b>	
TIPO DE OBRA:	PROJETO PARA CONSTRUÇÃO DE UM CENTRO COMUNITÁRIO
ASSUNTO:	PROJETO REDE COLETORA DE ESGOTO
PROPRIETÁRIO:	PREFEITURA MUNICIPAL DE PEDERNEIRAS
LOCAL:	R. JULIO BORDIN, R. RICIERI MAI E R. ALCIDES VALINETI, S/Nº CONJUNTO HABITACIONAL MARIA ELÉNA PEREIRA BERTOLINI - PEDERNEIRAS/SP
RESP. TÉCN.:	LEANDRO ROSA - ENGº CIVIL CREA/SP 5069465469
DESENHO:	RANDAL BERGAMASCO - TÉCNICO EM EDIFICAÇÕES CFT/SP 2724026489-0
DATA:	DEZ/2021
ESCALA:	INDICADA