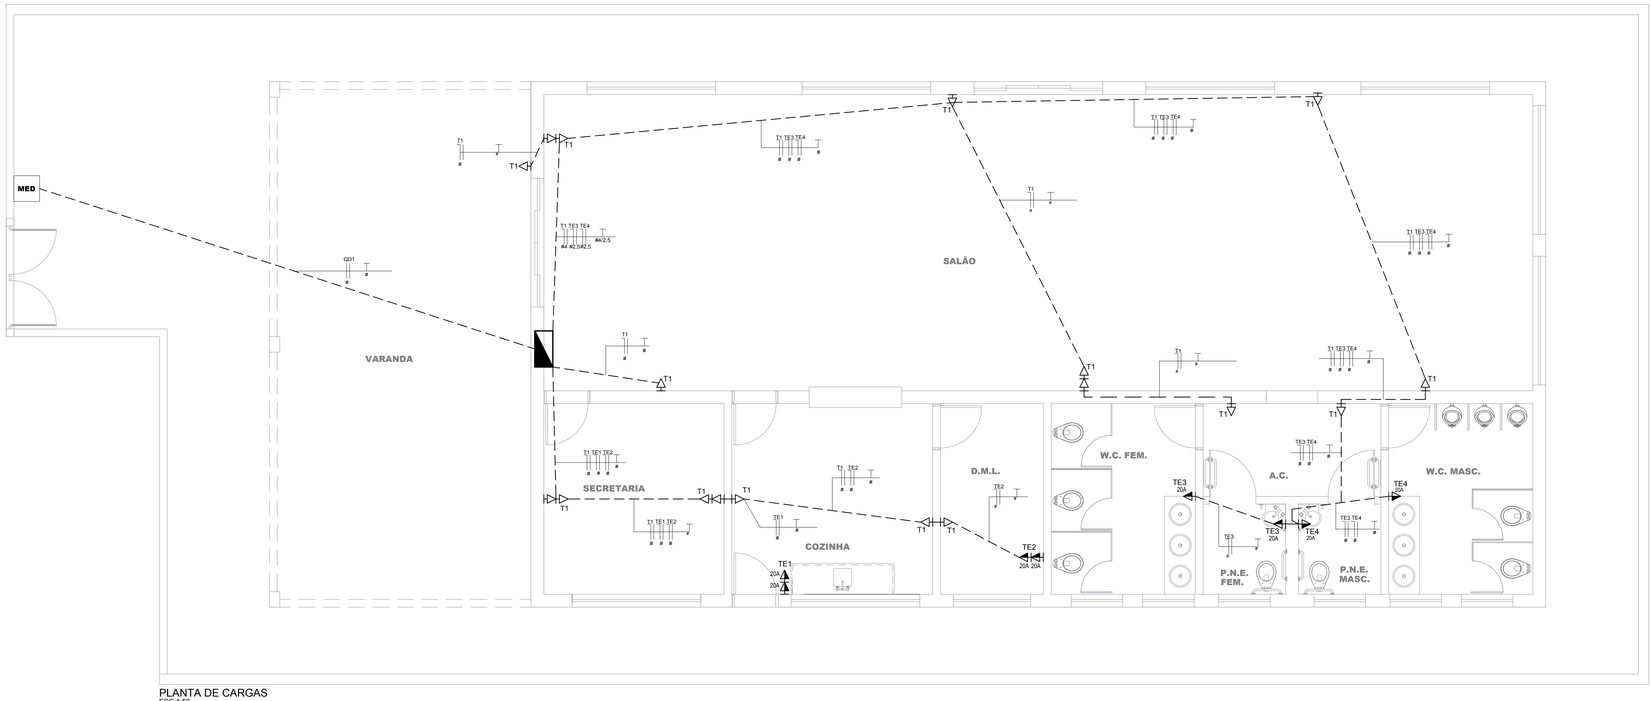
MED
QD1
VARANDA
SALÃO
SECRETARIA
COZINHA
D.M.L.
W.C. FEM.
A.C.
W.C. MASC.
P.N.E. FEM.
P.N.E. MASC.
T1
T1 TE3 TE4
T1 TE1 TE2
T1 TE2
TE1
TE2
TE3
TE4
4#2,5
4#2,5/2,5
20A
20A 20A
0,4 m
0,4 m
0,4 m