
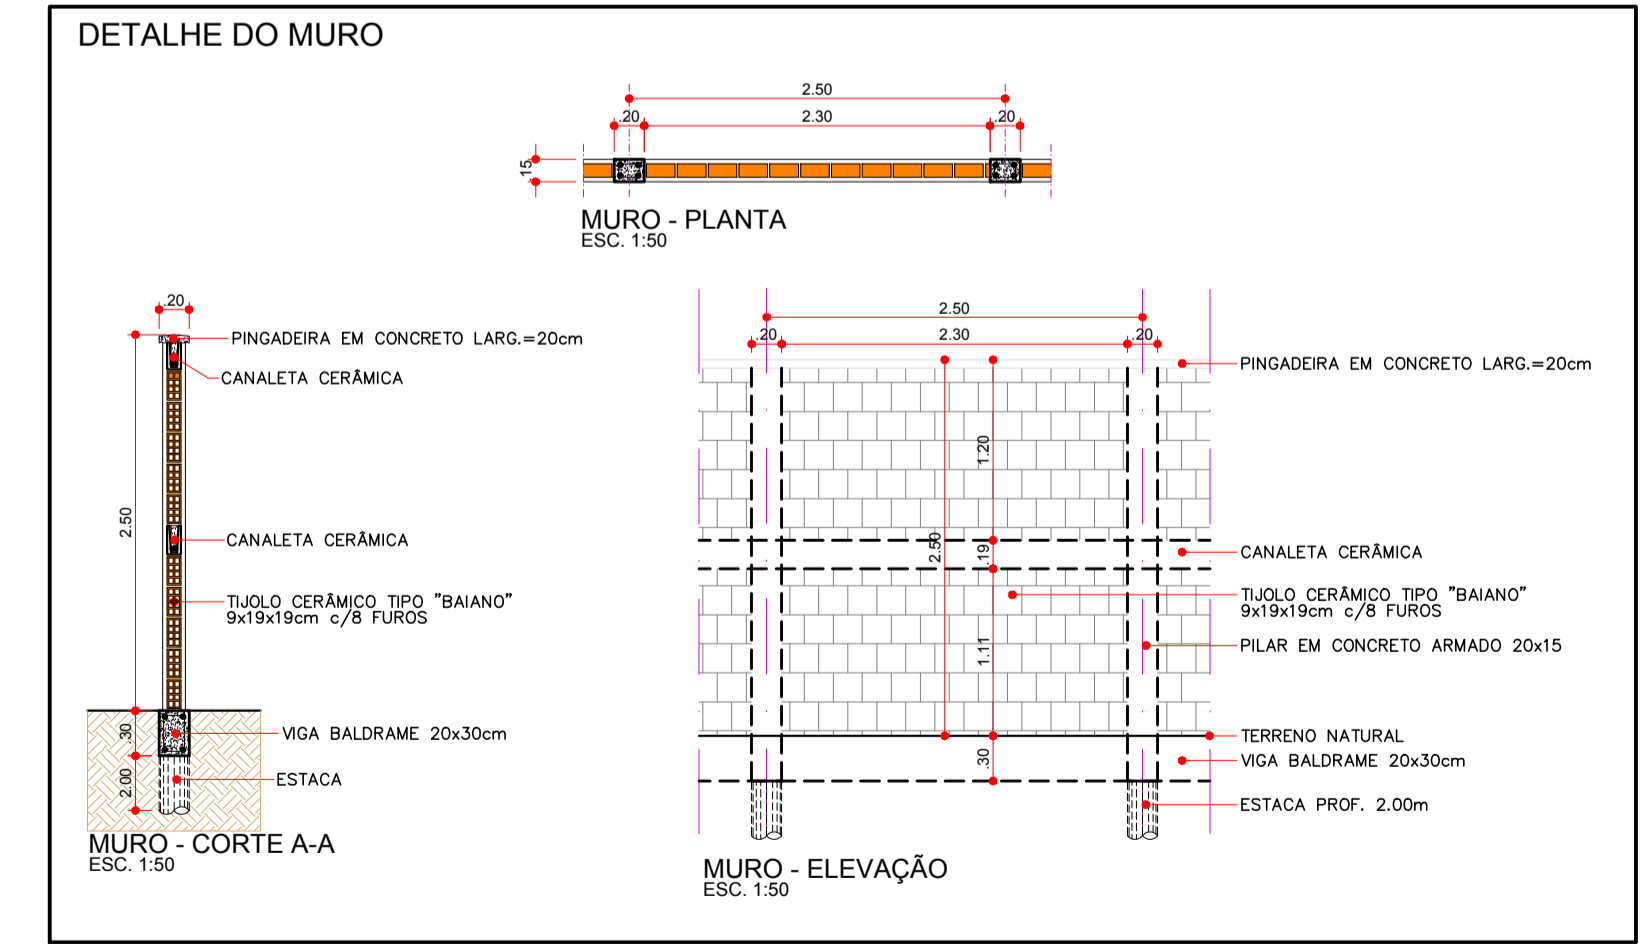
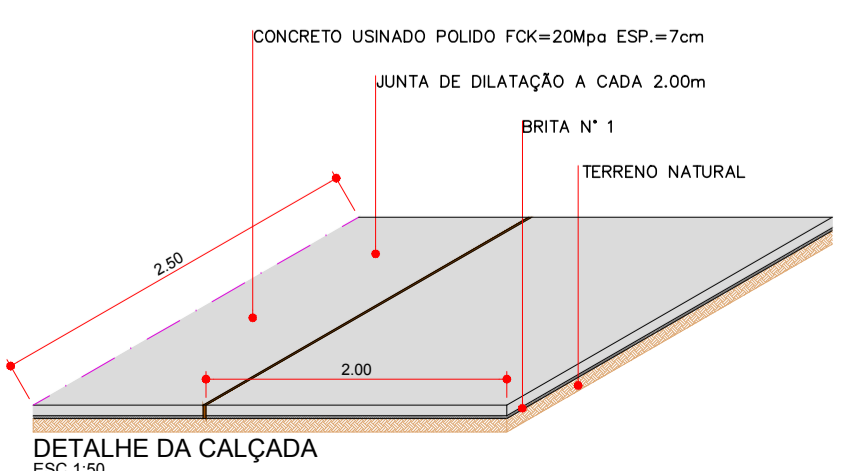


**LEGENDA**

- CALÇADA: 127,32m²
- PISO CIMENTADO C/ MALHA DE AÇO: 335,24m²
- GRAMADO: 170,72m²
- PRÉDIO
- MURO EXISTENTE
- MURO A CONSTRUIR: 60,66m
- PISO PODOTÁSEL
- GRADIL A INSTALAR: 6,74m²

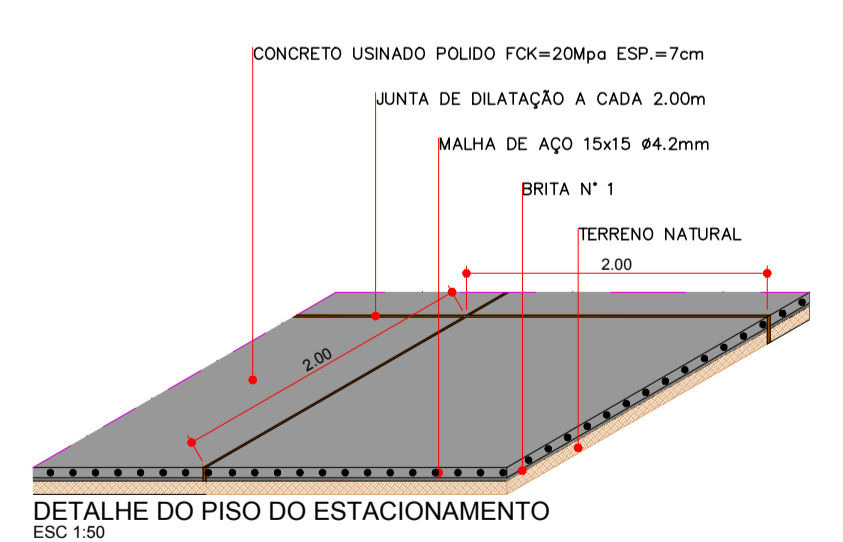

**ESPAÇO SAÚDE**

TIPO DE OBRA: CONSTRUÇÃO DE PRÉDIO PÚBLICO - ESPAÇO SAÚDE  
 ASSUNTO: DETALHES CONSTRUTIVOS - PROJETOS COMPLEMENTARES  
 PROPRIETÁRIO: PREFEITURA MUNICIPAL DE PEDERNEIRAS  
 LOCAL: AV. PEDRO SCARLASSARA, 5/Nº (LOTE 1 DA QUADRA S) - PO. IND. "TUAD RAZIM" - PEDERNEIRAS/SP  
 RESP. TÉCN.: LEANDRO ROSA - ENG. CIVIL CREA/SP 5069465469  
 DESENHO: RANDAL BERGAMASCO - TÉCNICO EM EDIFICAÇÕES CFT/BR Nº 2724026489-0  
 DATA: 01/2021  
 ESCALA: INDICADA

ÁREA CONSTRUIDA: 251,93m²

**ÚNICA**

F O L H A