

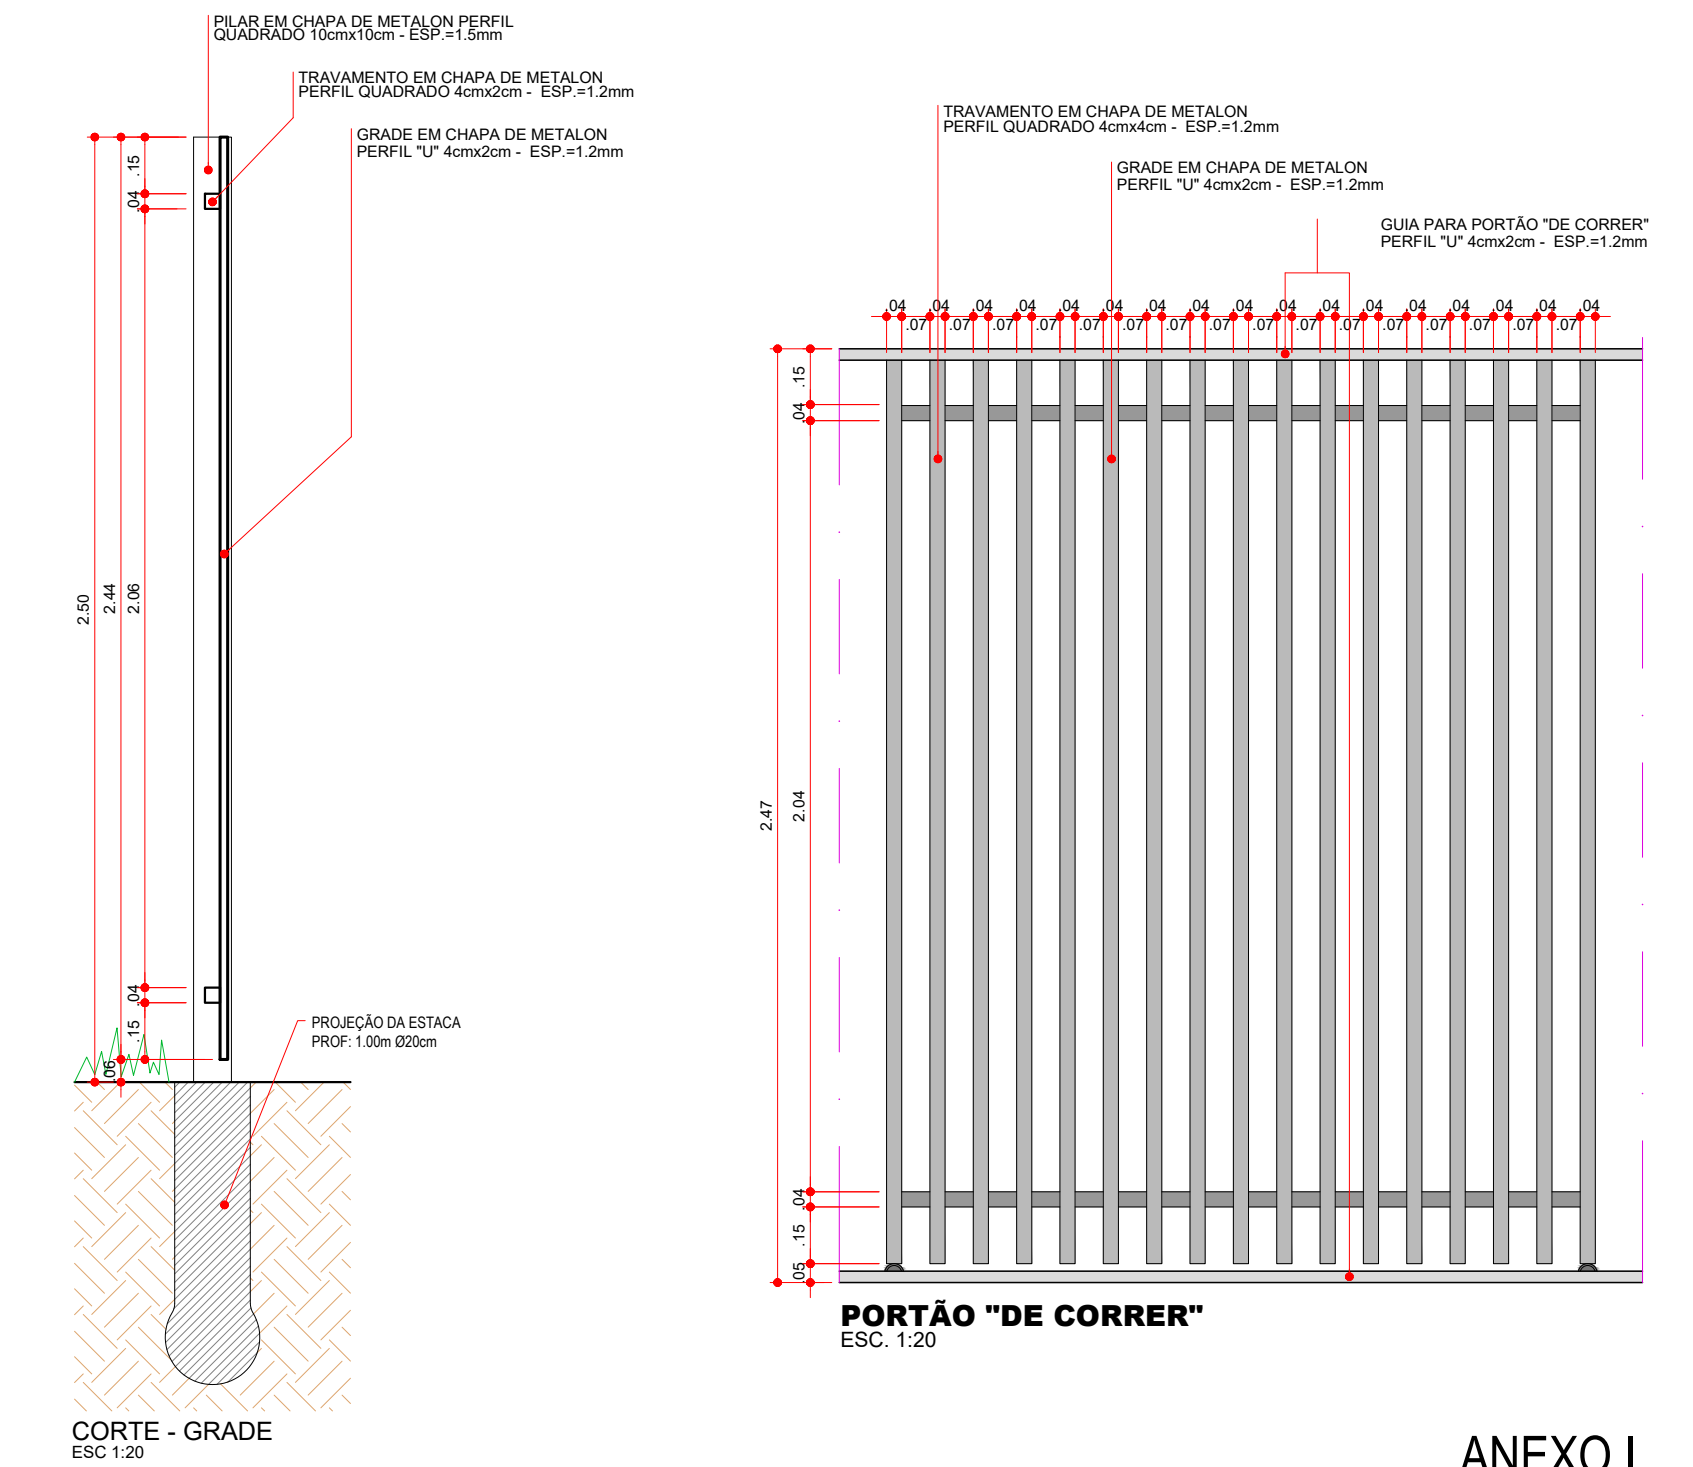
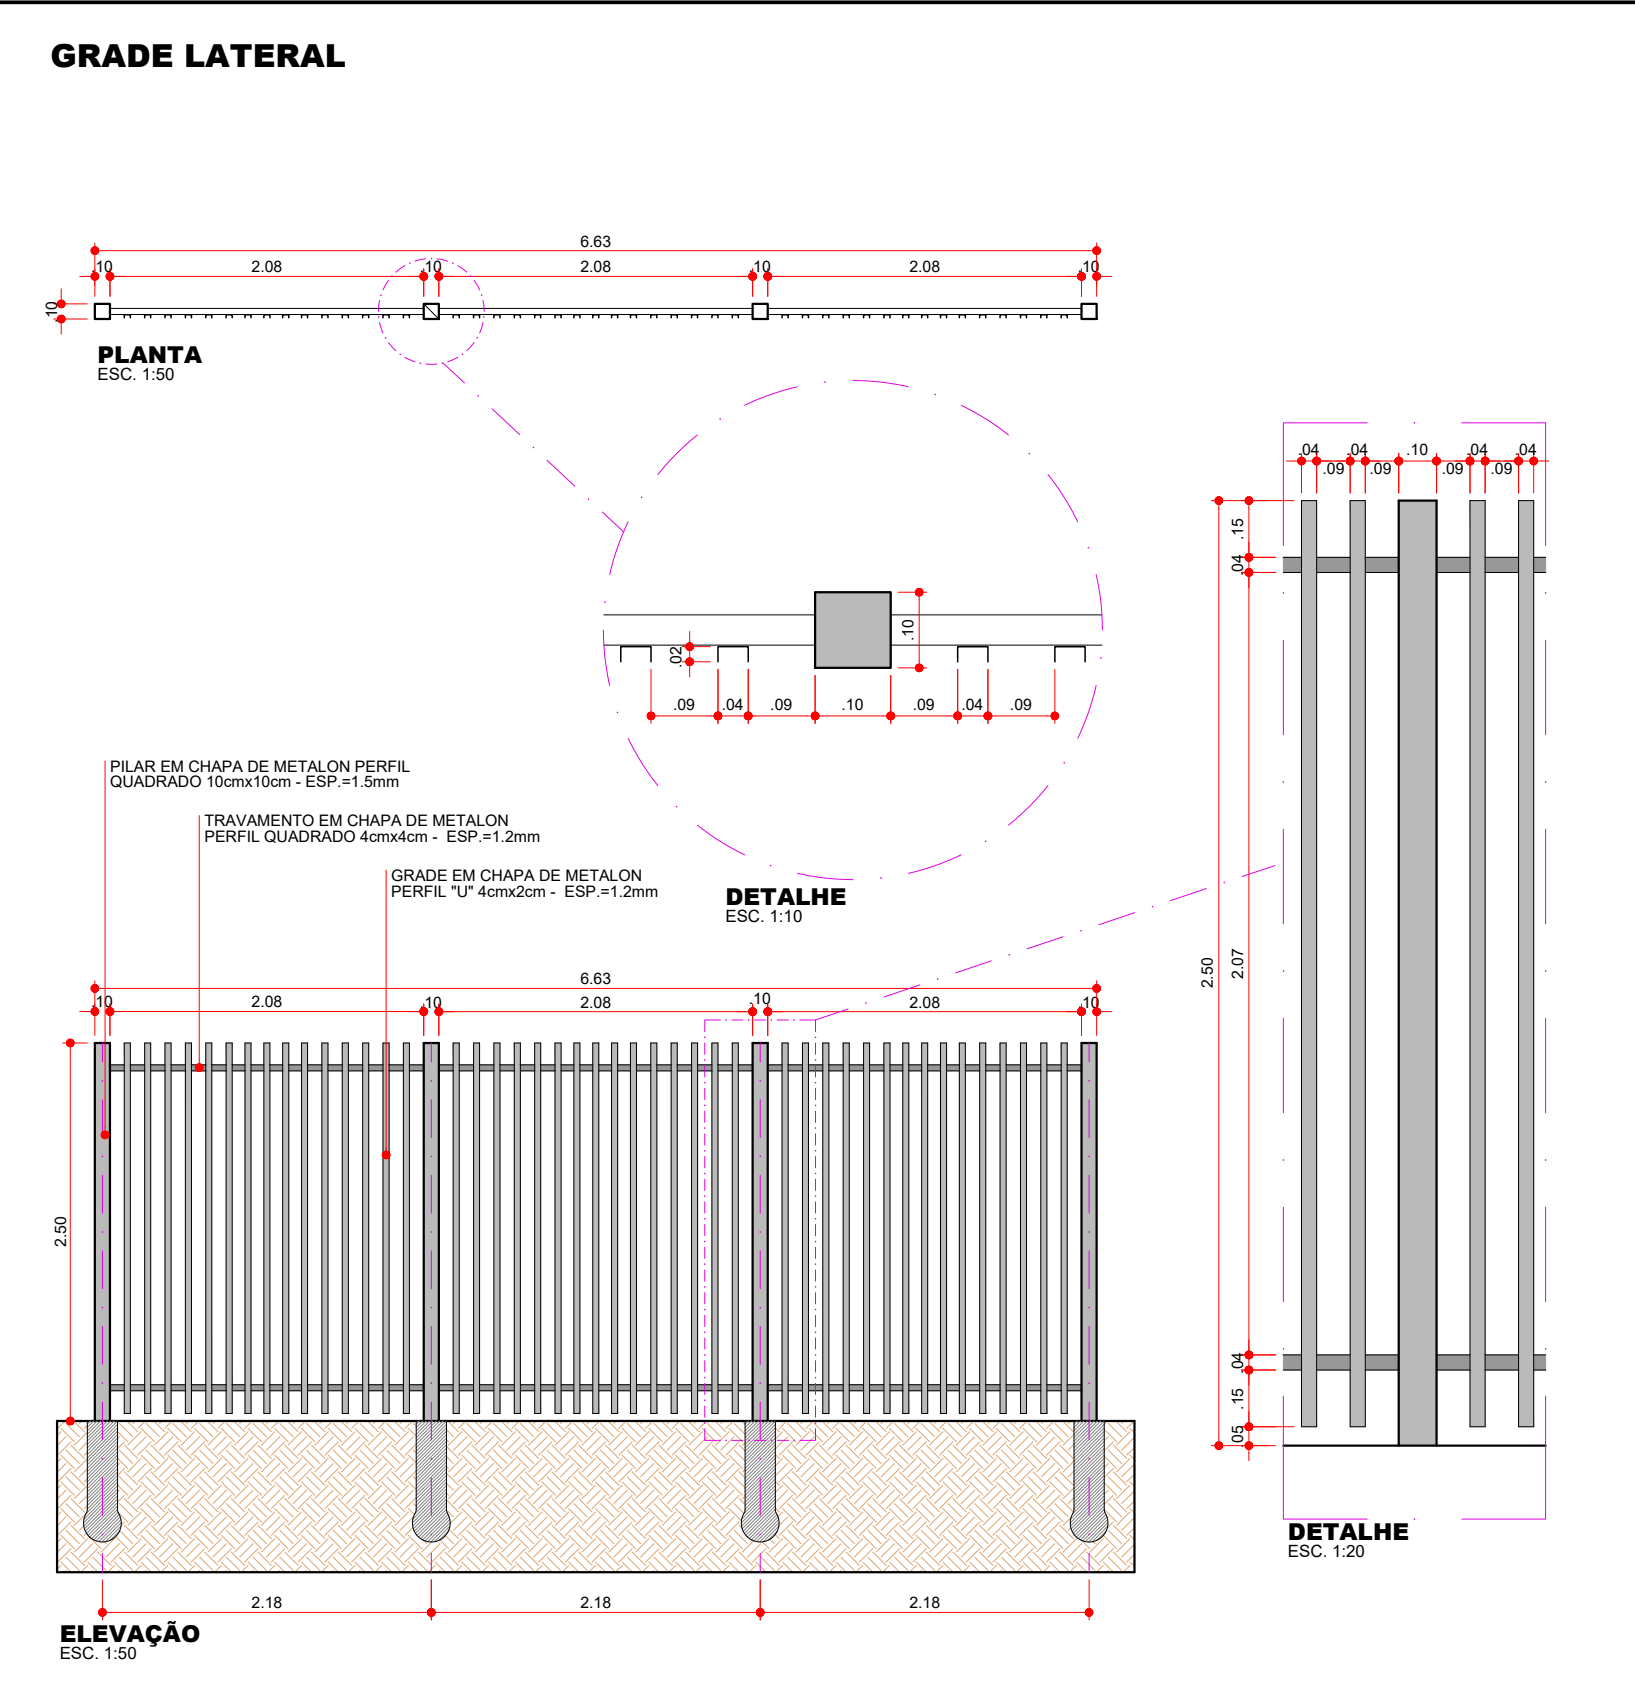
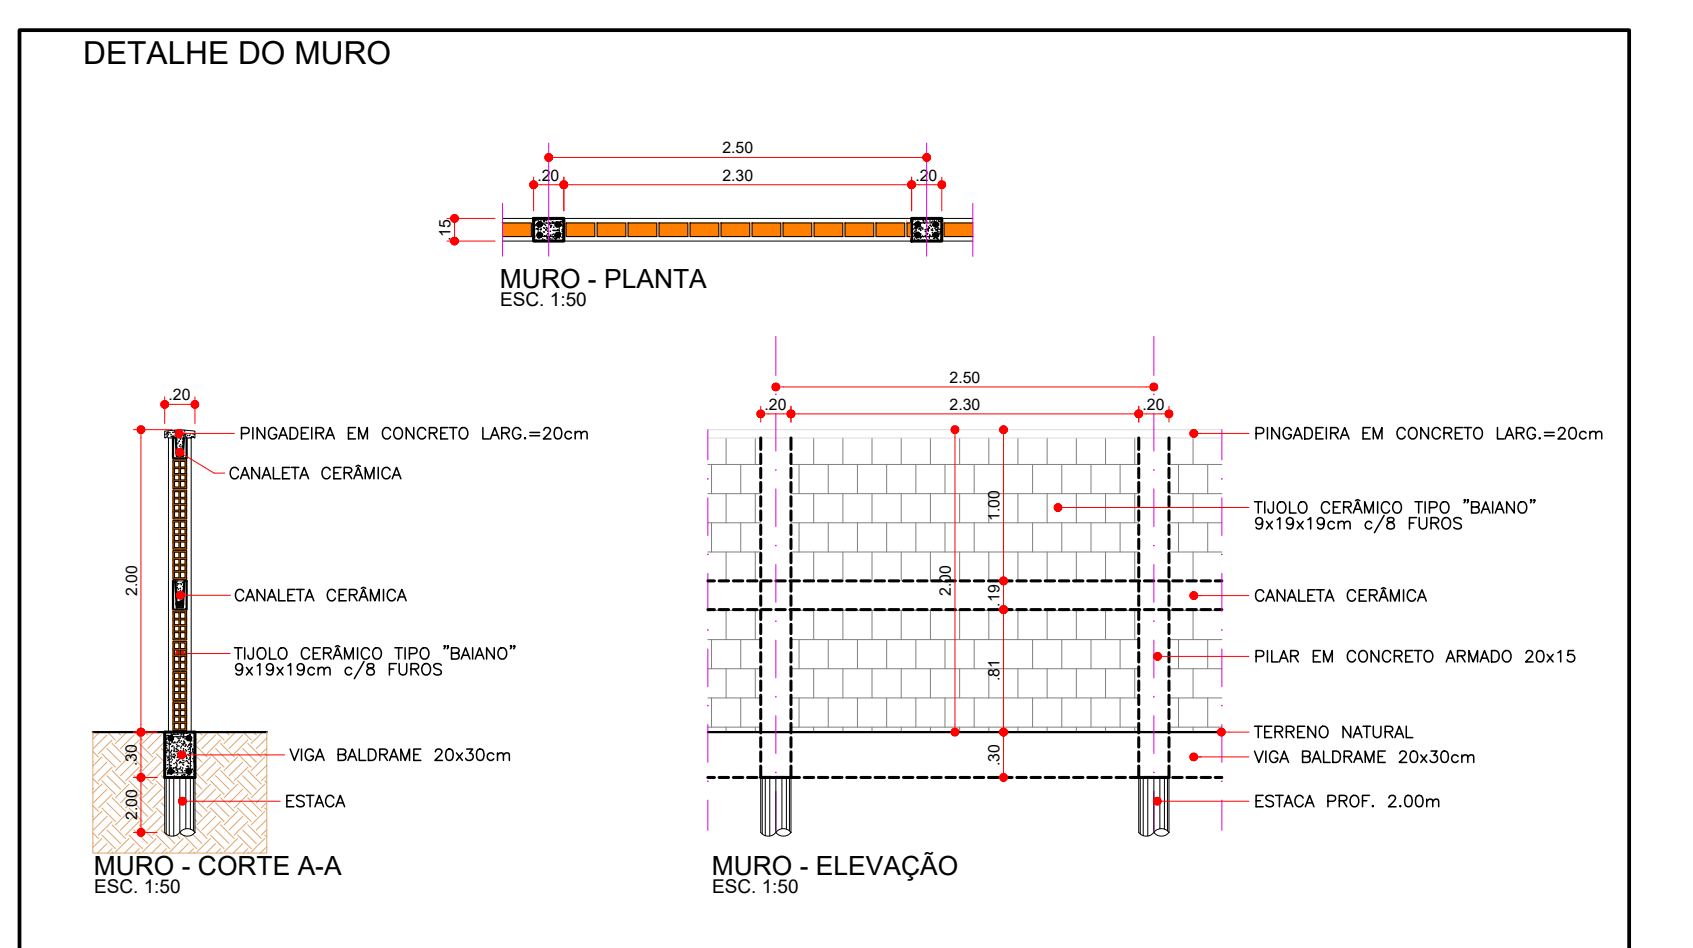
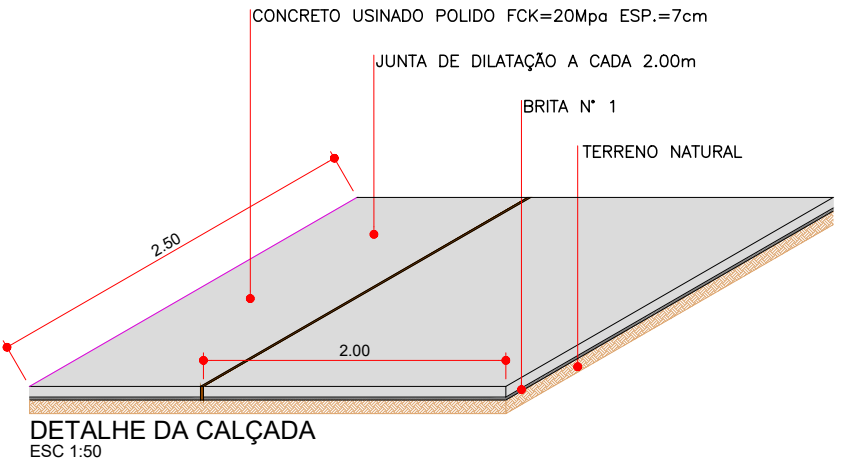
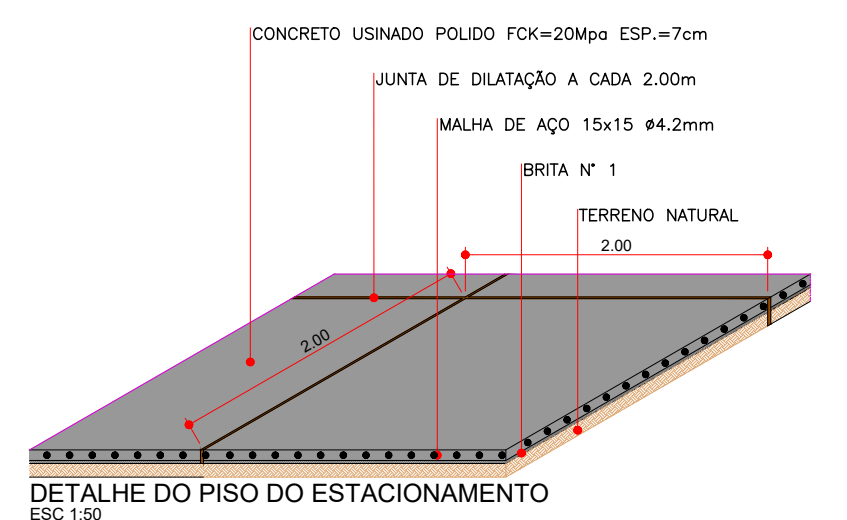
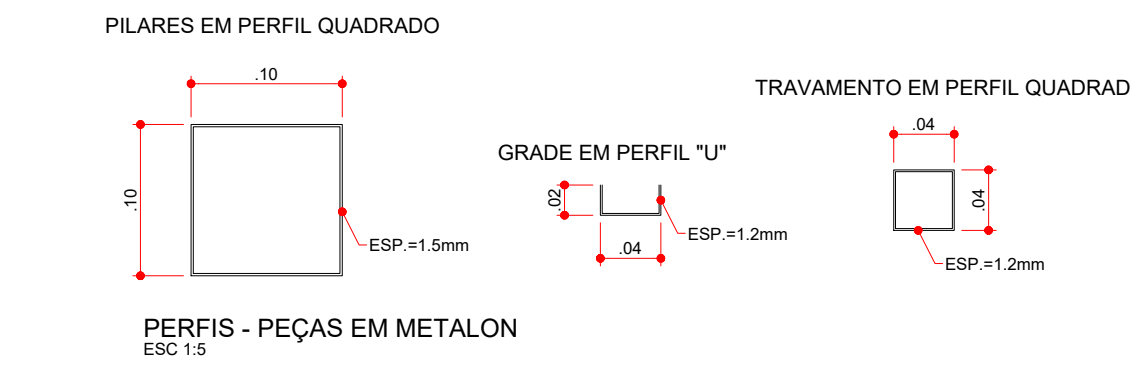
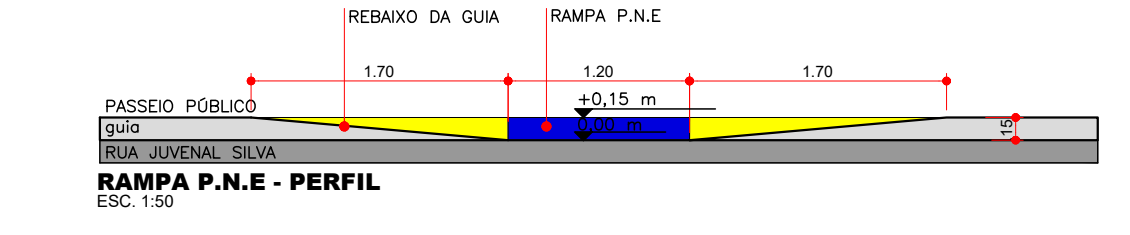


- LEGENDA**
- GRAMA: 432.19m²
 - CIMENTADO: 338.91m
 - GRADES: 30.01m
 - MURO: 54.86m

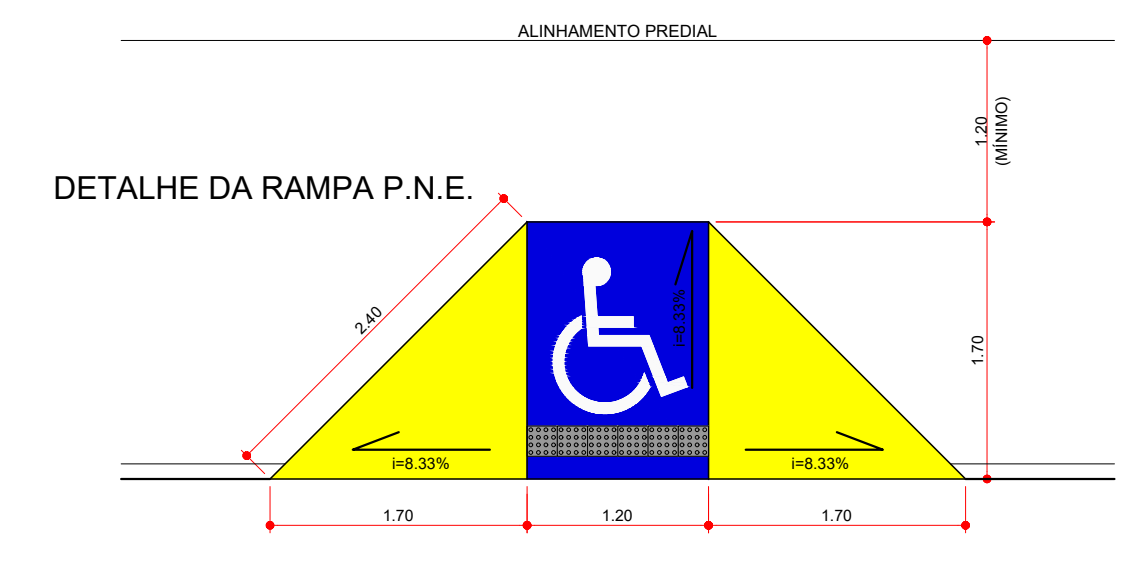

DETALHES - GRADE FRONTAL

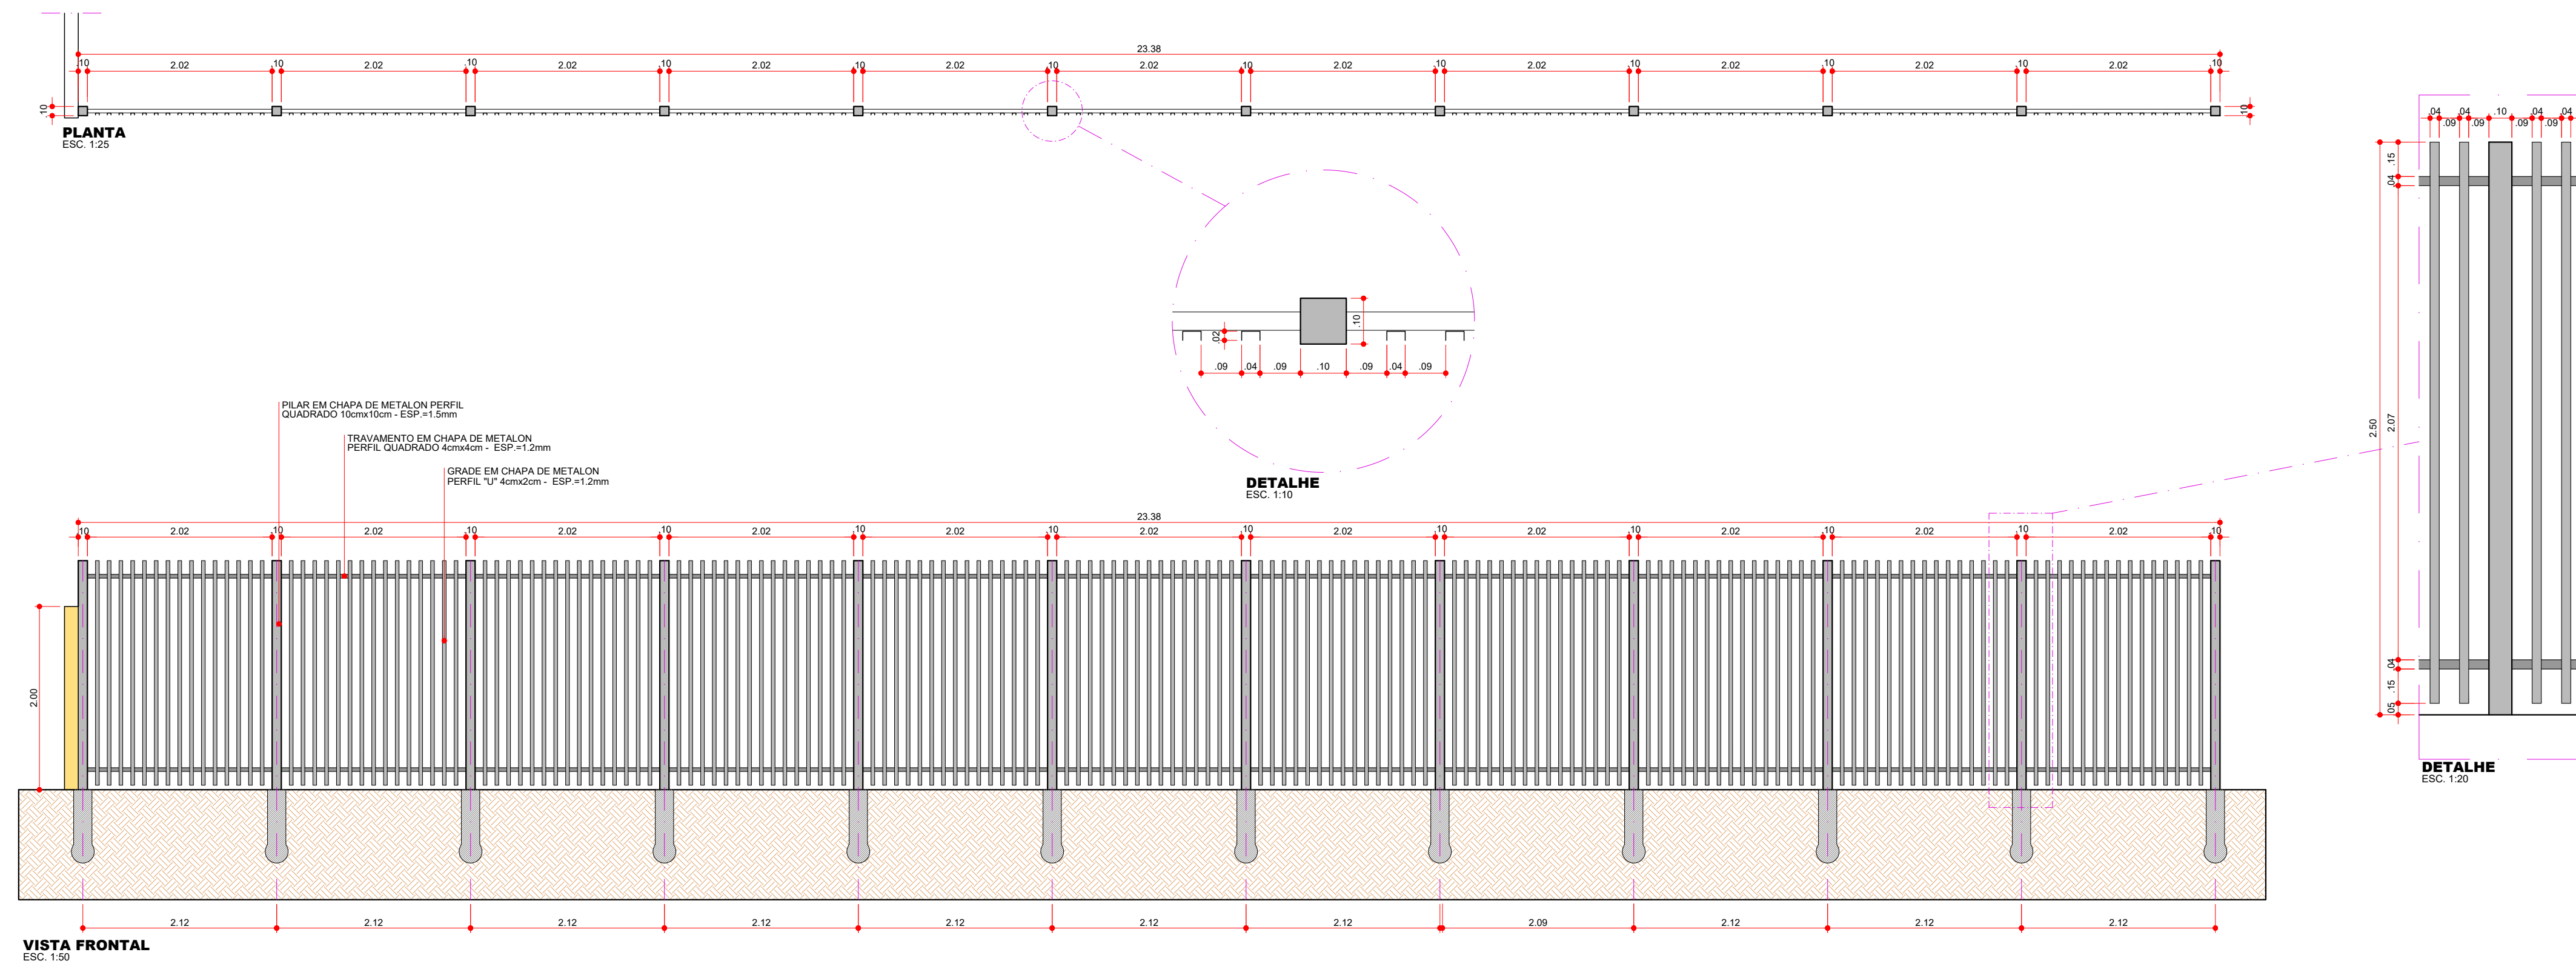

ASSINATURAS		CASA DA MULHER TIPO DE OBRA: CONSTRUÇÃO DE PRÉDIO PÚBLICO - ESPAÇO SAÚDE ASSUNTO: DETALHES CONSTRUTIVOS - PROJETO COMPLEMENTARES PROPRIETÁRIO: PREFEITURA MUNICIPAL DE PEDERNERAS LOCAL: AV. BERNARDINO FLORA FURLAN, N.º 1155 - PO. IND. FUNO RAZUK - PEDERNERAS/SP RESP. TÉCN.: LEANDRO ROSA - ENG.º CIVIL CREA/SP 5069455469 DESENHO: RANDAL BERGAMASCO - TÉCNICO EM EDIFICAÇÕES CFT/BR N.º 2724026489-0 DATA: MAR/2022 ESCALA: INDICADA	ANEXO I F O L H A ÚNICA
MANA MARIA BERTOLINI CAMARINHA PREFEITA MUNICIPAL DE PEDERNERAS			
LEANDRO ROSA ENG.º CIVIL CREA/SP 5069455469			
RANDAL BERGAMASCO TÉCNICO EM EDIFICAÇÕES CFT/BR N.º 2724026489-0			
DATA: MAR/2022 ESCALA: INDICADA			