





VISTA 1 - ESPAÇO CULINÁRIO - BANCADA PIA
ESC: 1:20

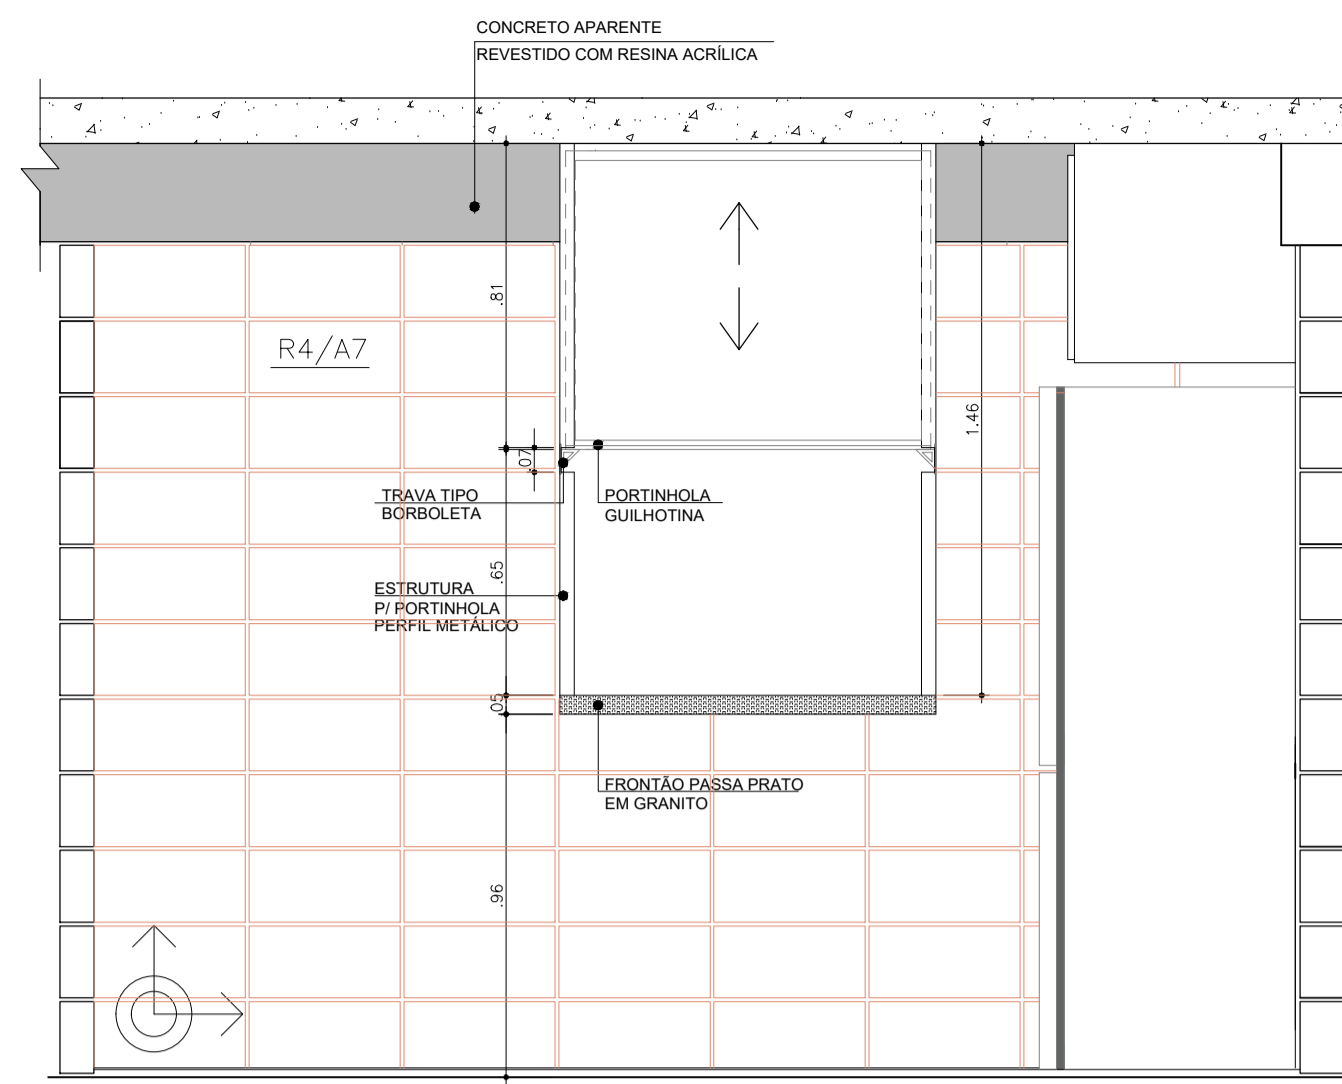


VISTA 2 - ESPAÇO CULINÁRIO - PASSA PRATO
ESC: 1:20

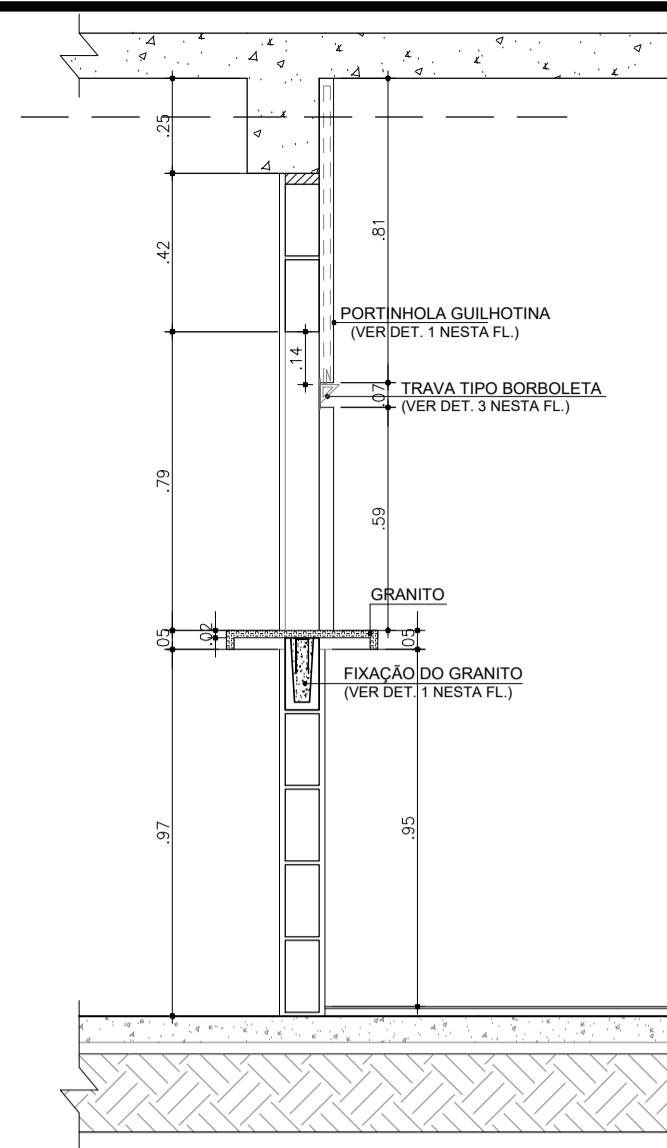


CORTE PASSA PRATO
ESC: 1:20

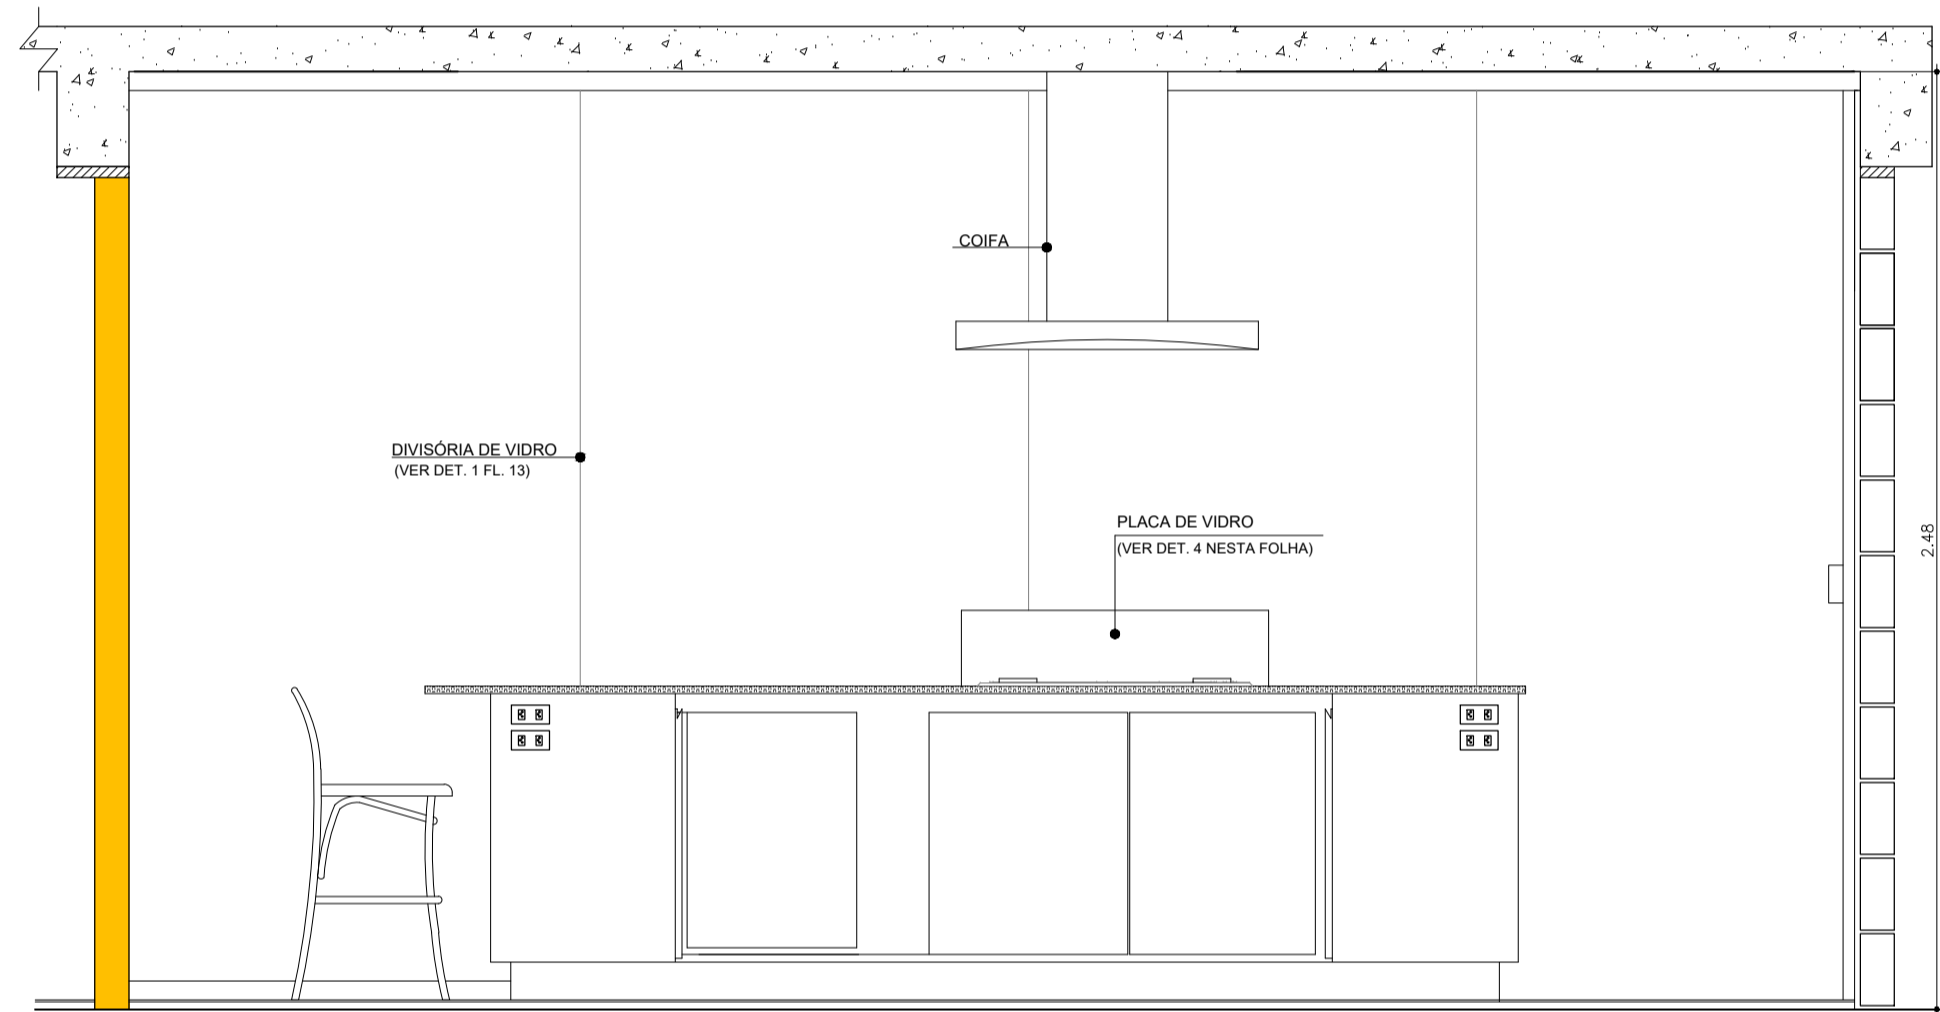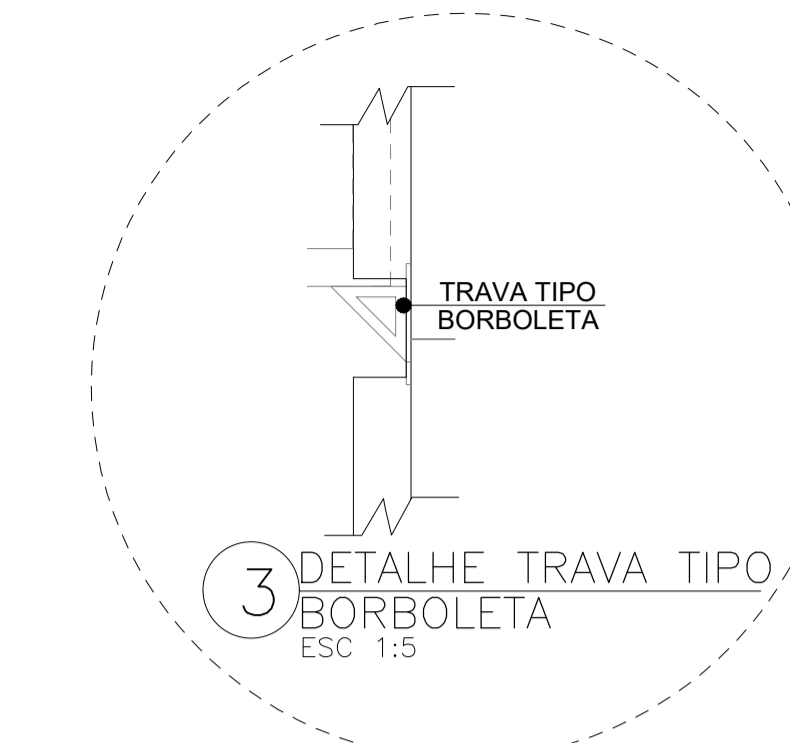


VISTA 3 - ESPAÇO CULINÁRIO - BANCADA CENTRAL
ESC: 1:20

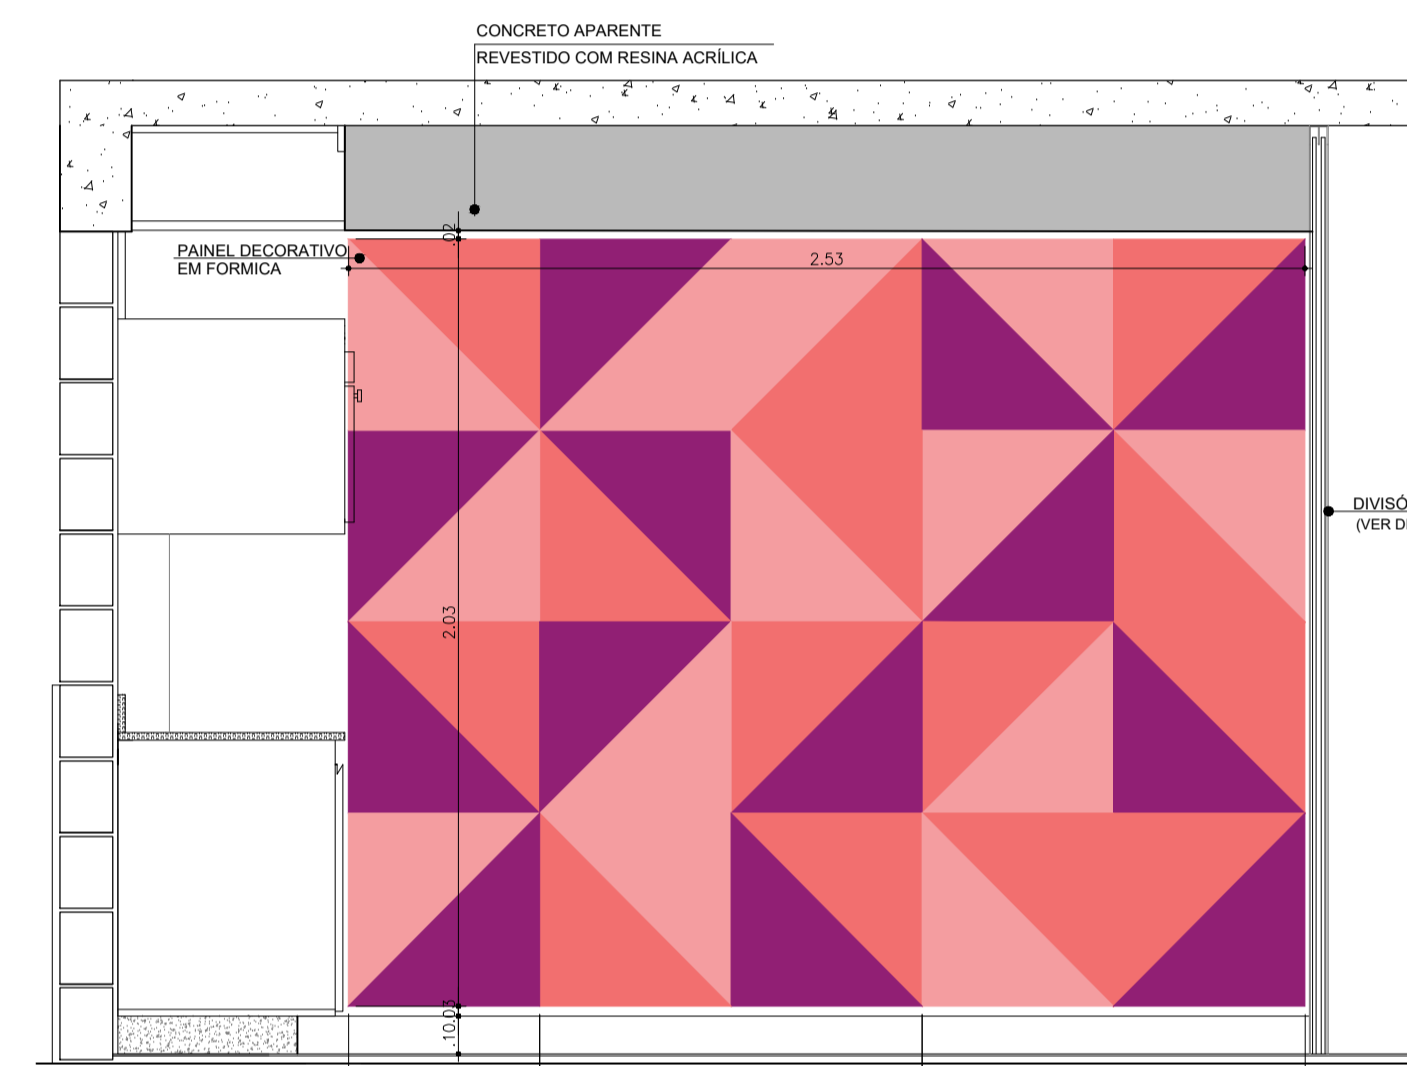


VISTA 4 - ESPAÇO CULINÁRIO - PAINEL DECORATIVO 1
ESC: 1:20

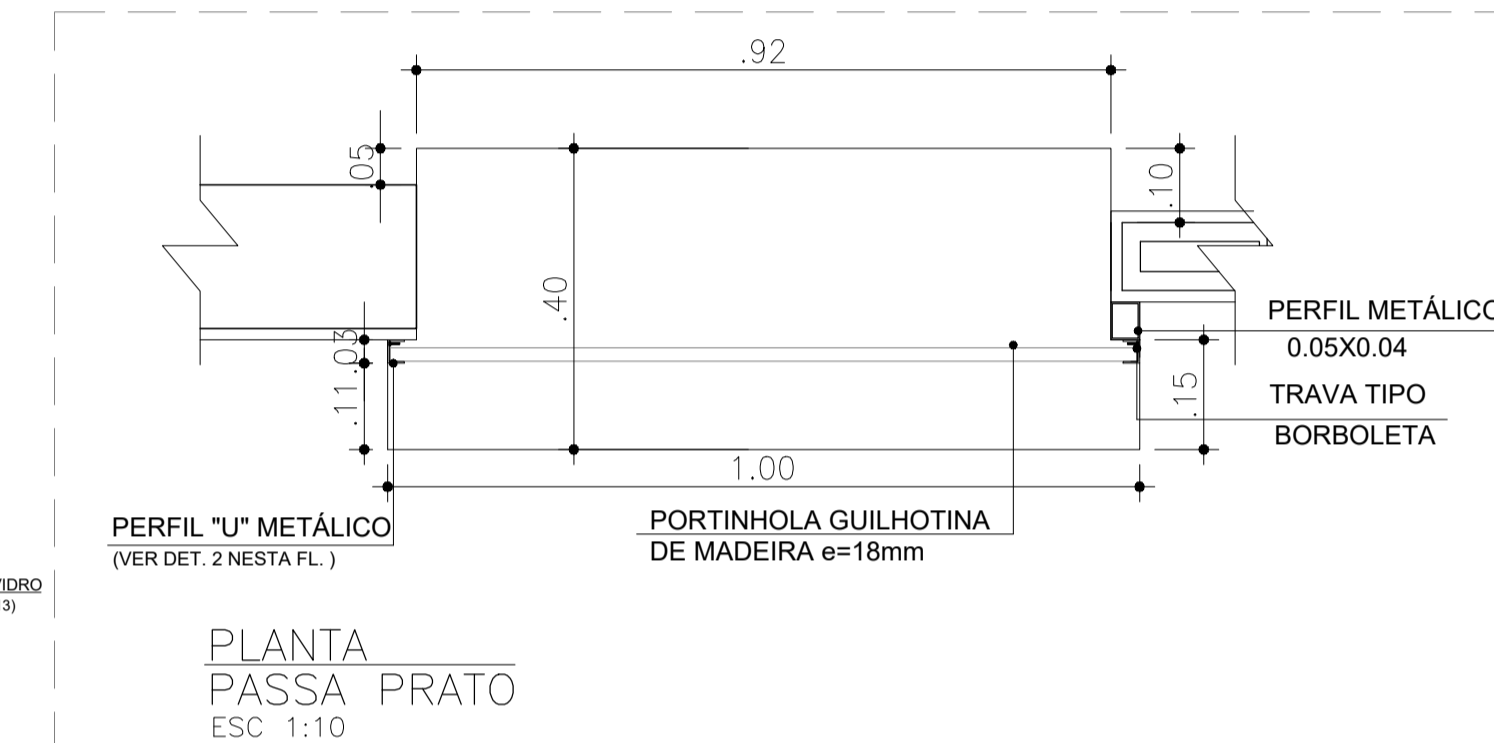


PLANTA PASSA PRATO
ESC 1:10

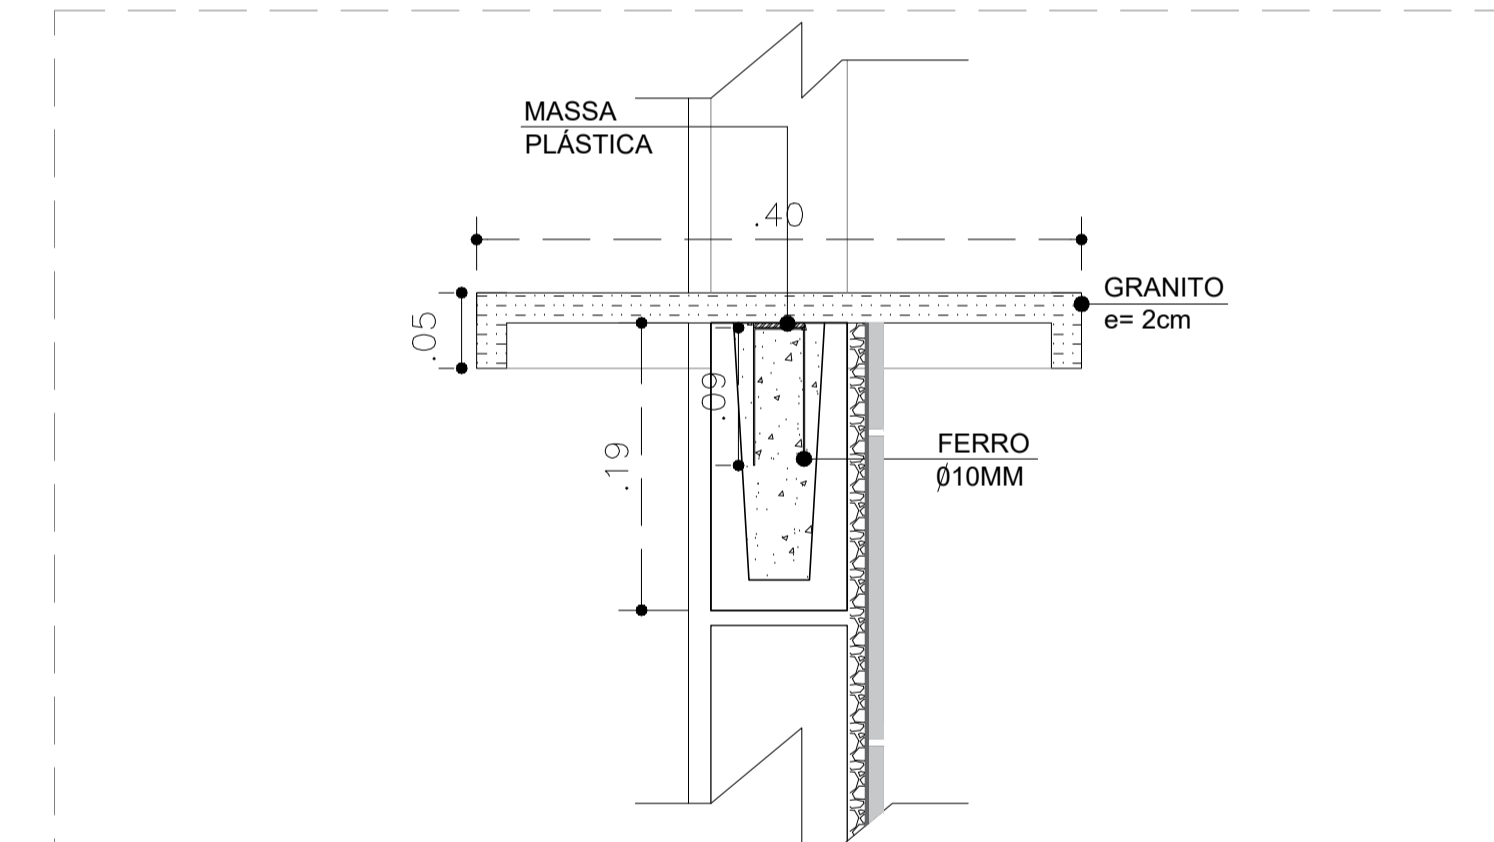

1 DETALHE FIXAÇÃO PASSA PRATO
ESC 1:5

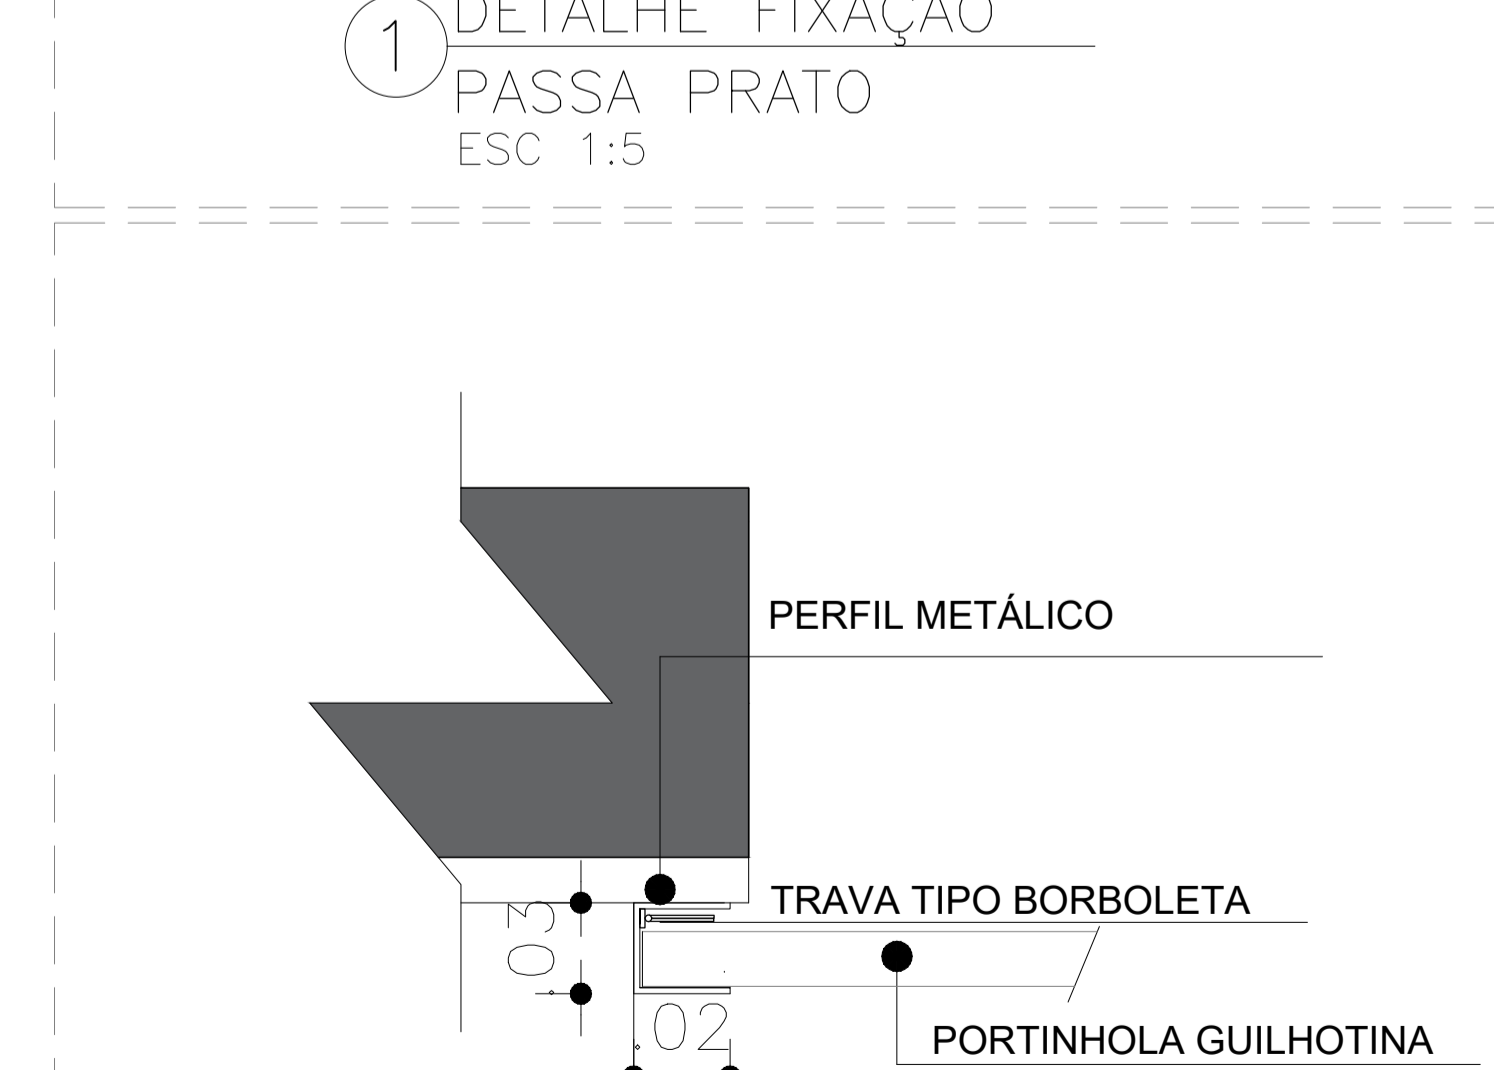

2 DETALHE PERFIL "U" METÁLICO PORTINHOLA GUILHOTINA
ESC 1:2,5

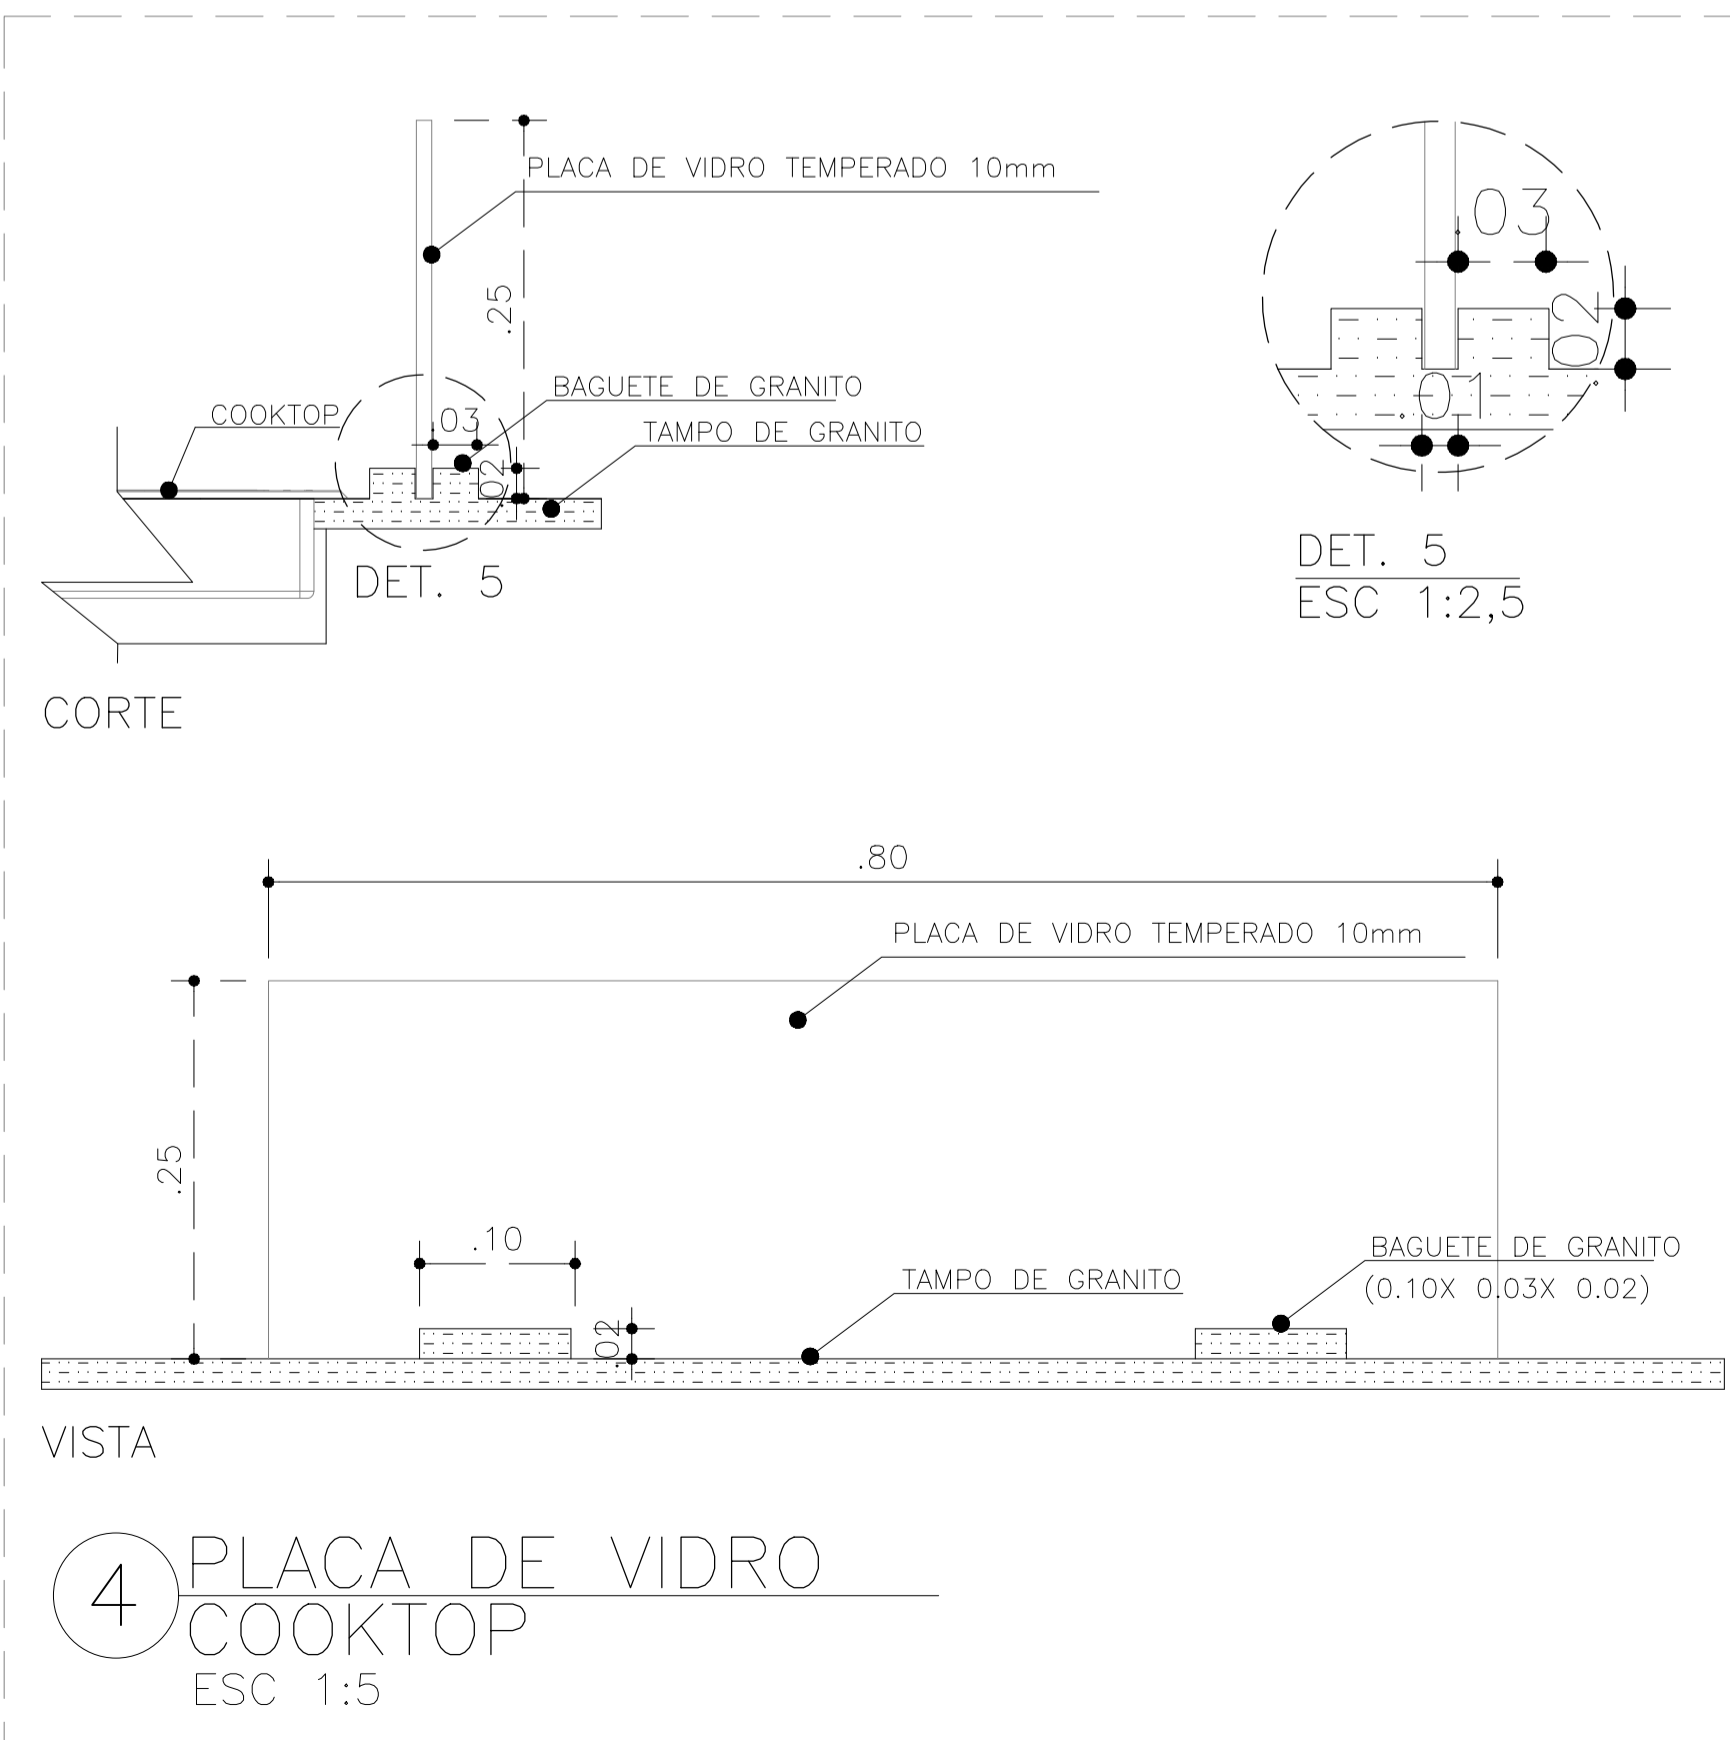

4 PLACA DE VIDRO COOKTOP
ESC 1:5

- NOTA:
- MÓVEIS EXECUTADOS COM PLACA DE COMPENSADO NAVAL REVESTIDA DE CHAPA MELAMINICA NA COR BRANCO FOSCO.
 - TAMPO E FRONTÃO EM GRANITO BRANCO SIENA OU SIMILAR
 - PARA FIXAÇÃO DOS MÓVEIS VER PASSAGEM DE TUBULAÇÃO NO PROJETO HIDRÁULICO
 - NAS PAREDES DOS PAINÉIS DECORATIVOS (SALÃO PRINCIPAL E ESPAÇO CULINÁRIO) NÃO UTILIZAR CAL.

FPNTE / DADOS DE BASE
CASA DA JUVENTUDE
CDHU
ENG. FERNANDO AREVALILLO LLATA SUPERINTENDE DE PROJETOS
ARQ. ANA MARIA ANTUNES COELHO GERENTE
ARQ. LUIZ GUSTAVO DELLA NOCE LIDER
ARQ. ALBERTO BUNDUKI GESTOR
APOIO CDHU
ARQ. ANNIE BEATRIZ C. SILVEIRA AUTOR

LEGENDA / NOTAS

TABELA DE ACABAMENTOS	
PISO	
P1	PISO CERÂMICO ANTIDERRAPANTE PEI 4 - 60x60cm - cor: gelo
P2	CIMENTADO DESEMPENADO
P3	GRANILITE
P4	BLOCO INTERTRAVADO DE CONCRETO
P5	LAJE ARMADA EM CONCRETO COM REGULARIZAÇÃO
IMPERMEABILIZAÇÃO (ver projeto conforme MD)	
REVESTIMENTO/PAREDES	
R1	EMBOÇO EM ARGAMASSA SOBRE BLOCO CERÂMICO E=15mm
R2	CHAPISCO E EMBOÇO E=15mm
R3	CHAPISCO E EMBOÇO E=20x25mm
R4	ALVENARIA APARENTE
R5	GESSO E=5mm
ACABAMENTO/PAREDES	
A1	MASSA CORRIDA
A2	AZULEJO sobre argamassa de assentamento - min 20x40cm - cor branco - h= 1,40
A3	AZULEJO sobre argamassa de assentamento - min 20x20cm - FAIXA h=30cm - cor clara (branco, bege, gelo, areia)
A4	PINTURA LÁTEX PVA - CLASSE "STANDARD" - cor branco ou conforme cromático, 2 demãos, sobre fundo selador
A5	PINTURA LÁTEX ACRÍLICA - CLASSE "PREMIUM" - cor concreto, 2 demãos, sobre fundo selador
A6	PINTURA ESMALTE FOSCO - cor preto, 2 demãos, sobre fundo selador
A7	PINTURA VERNIZ ACRÍLICO OU SILICONE LÍQUIDO
FORRO / TETO	
F1	FORRO EM GESSO COM PINTURA LÁTEX PVA
F2	FORRO EM GESSO COM PINTURA LÁTEX INTERNA ANTIMOFO
F3	PINTURA LÁTEX PVA SOBRE LAJE DE CONCRETO C/ REVEST. ARGAM. e=8mm
F4	PINTURA ANTIMOFO
RODAPÉ	
D1	RODAPÉ CERÂMICO H=7cm
D2	RODAPÉ EM GRANILITE H=10cm

REVISÕES (DISCRIMINAÇÃO) N° DATA RUBRICA

CDHU Companhia de Desenvolvimento Habitacional e Urbano

Rua Boa Vista, 170 - São Paulo - Tel. 2505.2000 - CNPJ 47.865.597/0001-09

CONTRATO SECRETARIA DE DESENVOLVIMENTO REGIONAL

PROJETO SDR_CASA DA MULHER

ENDEREÇO / MUNICÍPIO

DISCIPLINA ARQUITETURA ÁREA FOLHA ARQ 12/13

ASSUNTO VISTAS E CORTES - ESPAÇO CULINÁRIO

ESCALA GRÁFICA ESCALA NOMINAL DATA INDICADA AGO/2021

ESPAÇO PARA APROVAÇÃO

CODIGO CDHU EMPREENDIMENTO Projeto Região Município Versão Etapa do Projeto P E