



TABELA DE ACABAMENTOS

| TABELA DE ACABAMENTOS | |
|---|--|
| PISO | |
| P1 | PISO CERÂMICO ANTIDERRAPANTE PEI 4 - 60x60cm - cor: gelo |
| P2 | CIMENTADO DESEMPENADO |
| P3 | GRANILITE |
| P4 | BLOCO INTERTRAVADO DE CONCRETO |
| P5 | LAJE ARMADA EM CONCRETO COM REGULARIZAÇÃO |
| IMPERMEABILIZAÇÃO (ver projeto conforme MD) | |
| ACABAMENTO/PAREDES | |
| REVESTIMENTO/PAREDES | |
| R1 | EMBOÇO EM ARGAMASSA SOBRE BLOCO CERÂMICO E=15mm |
| R2 | CHAPISCO E EMBOÇO E=15mm |
| R3 | CHAPISCO E EMBOÇO E=20-cx<25mm |
| R4 | ALVENARIA APARENTE |
| R5 | GESSO E=4mm |
| ACABAMENTO/PAREDES | |
| A1 | MASSA CORRIDA |
| A2 | AZULEJO sobre argamassa de assentamento - min 20x40cm - cor branco - h= 1,40 |
| A3 | AZULEJO sobre argamassa de assentamento min 20x20cm - FAIXA h=30cm - cor clara (branco, bege, gelo, areia) |
| A4 | PINTURA LATEX PVA - CLASSE "STANDARD" - cor branco ou conforme cromático, 2 demãos, sobre fundo selador |
| A5 | PINTURA LATEX ACRILICA - CLASSE "PREMIUM" - cor concreto, 2 demãos, sobre fundo selador |
| A6 | PINTURA ESMALTE FOSCO - cor: preto, 2 demãos, sobre fundo selador |
| A7 | PINTURA VERNIZ ACRILICO OU SILICONE LIQUIDO |
| FORRO / TETO | |
| F1 | FORRO EM GESSO COM PINTURA LATEX PVA |
| F2 | FORRO EM GESSO COM PINTURA LATEX INTERNA ANTIMOFO |
| F3 | PINTURA LATEX PVA SOBRE LAJE DE CONCRETO C/ REVEST. ARGAM. e=8mm |
| F4 | PINTURA ANTIMOFO |
| RODAPÉ | |
| D1 | RODAPÉ CERÂMICO H=7cm |
| D2 | RODAPÉ EM GRANILITE H=10cm |

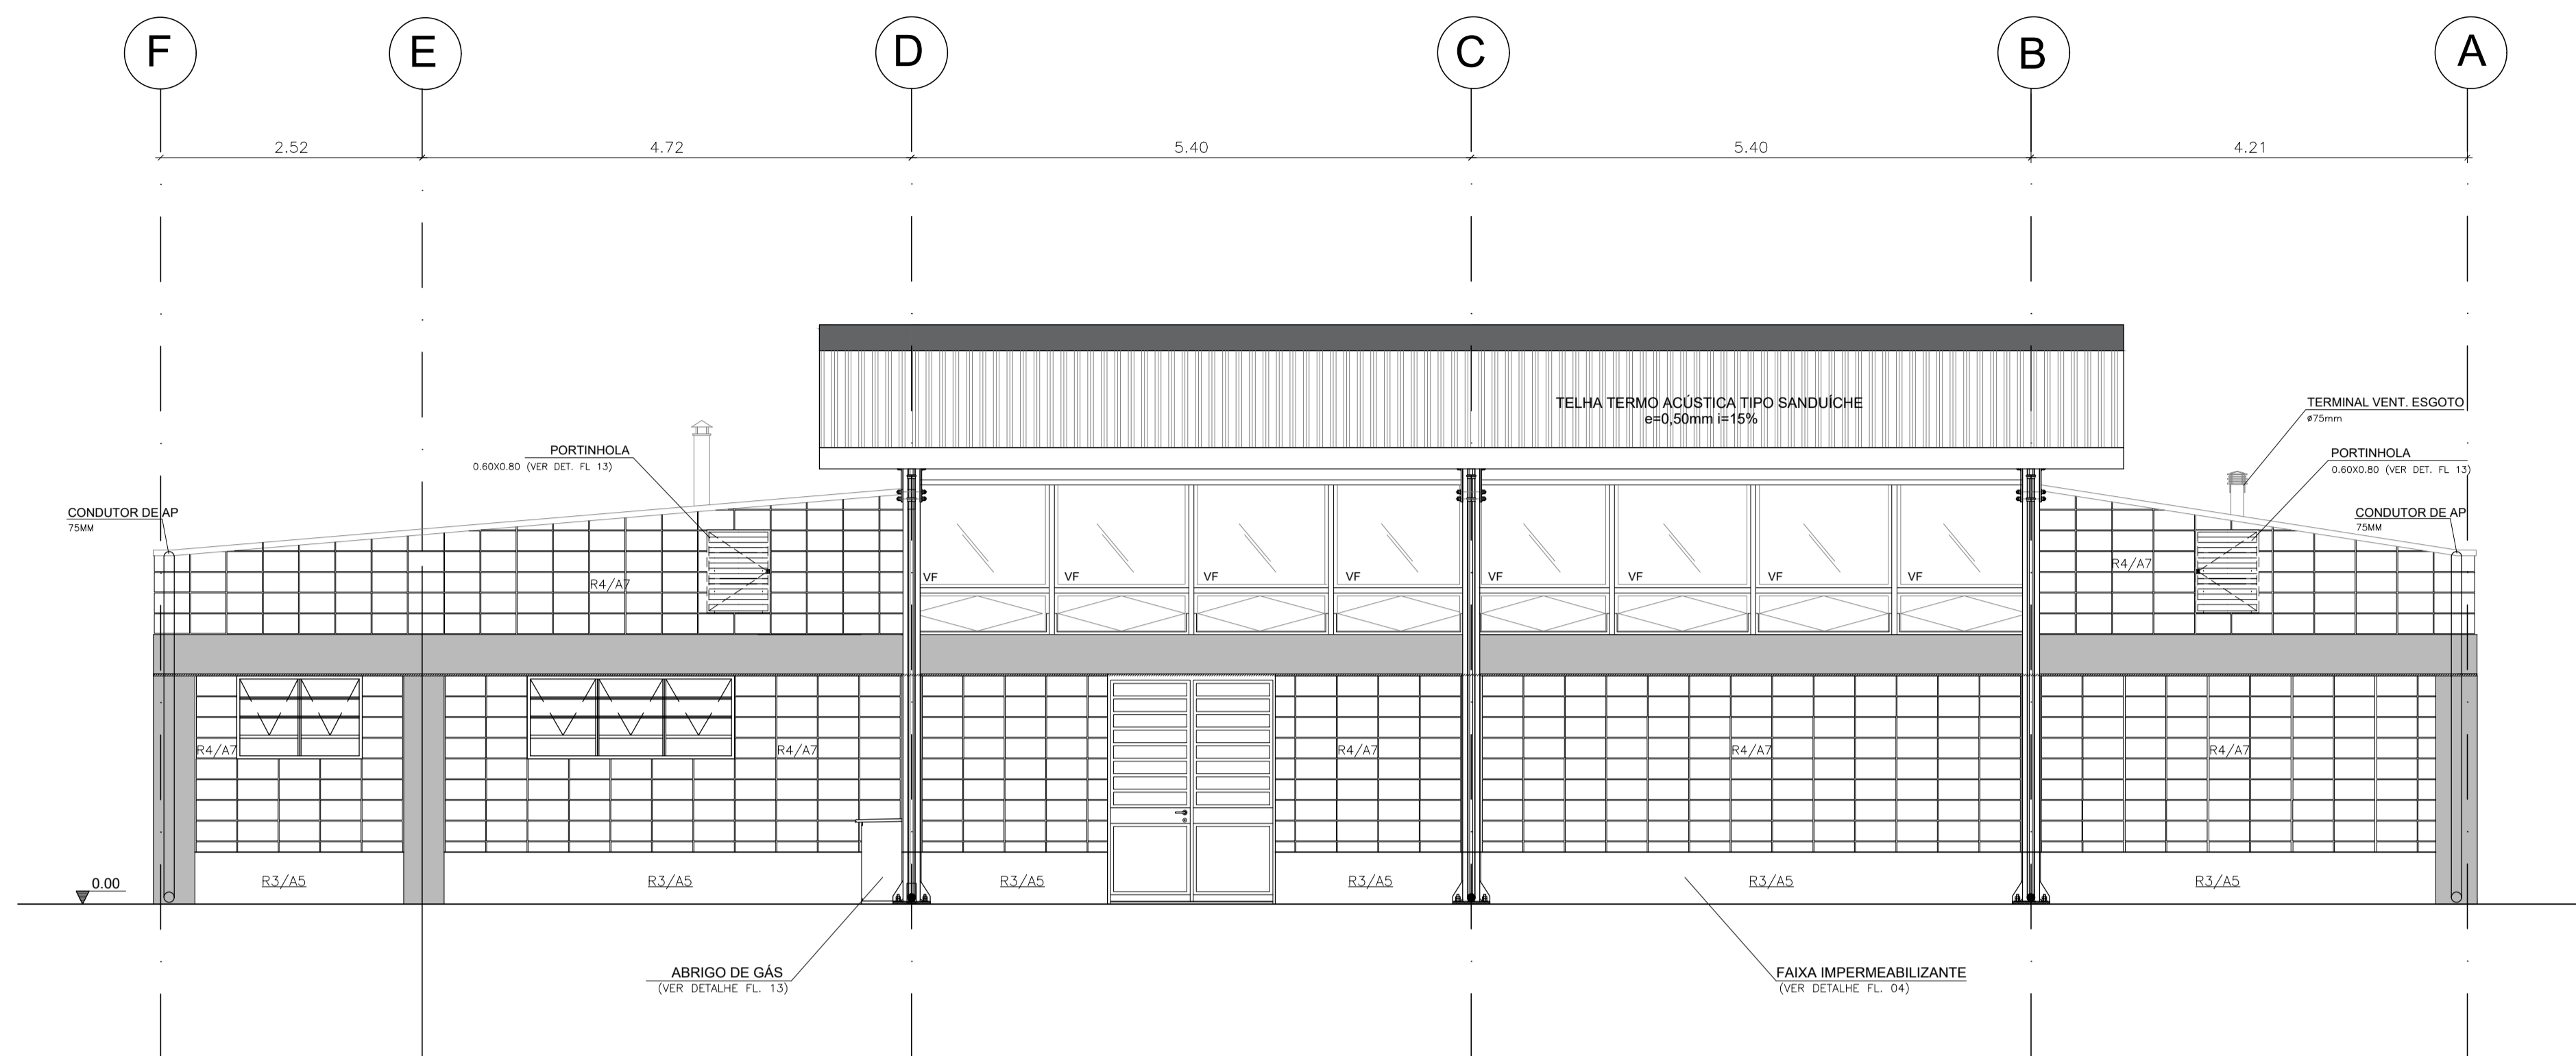

ELEVAÇÃO 3
 ESC.: 1:50

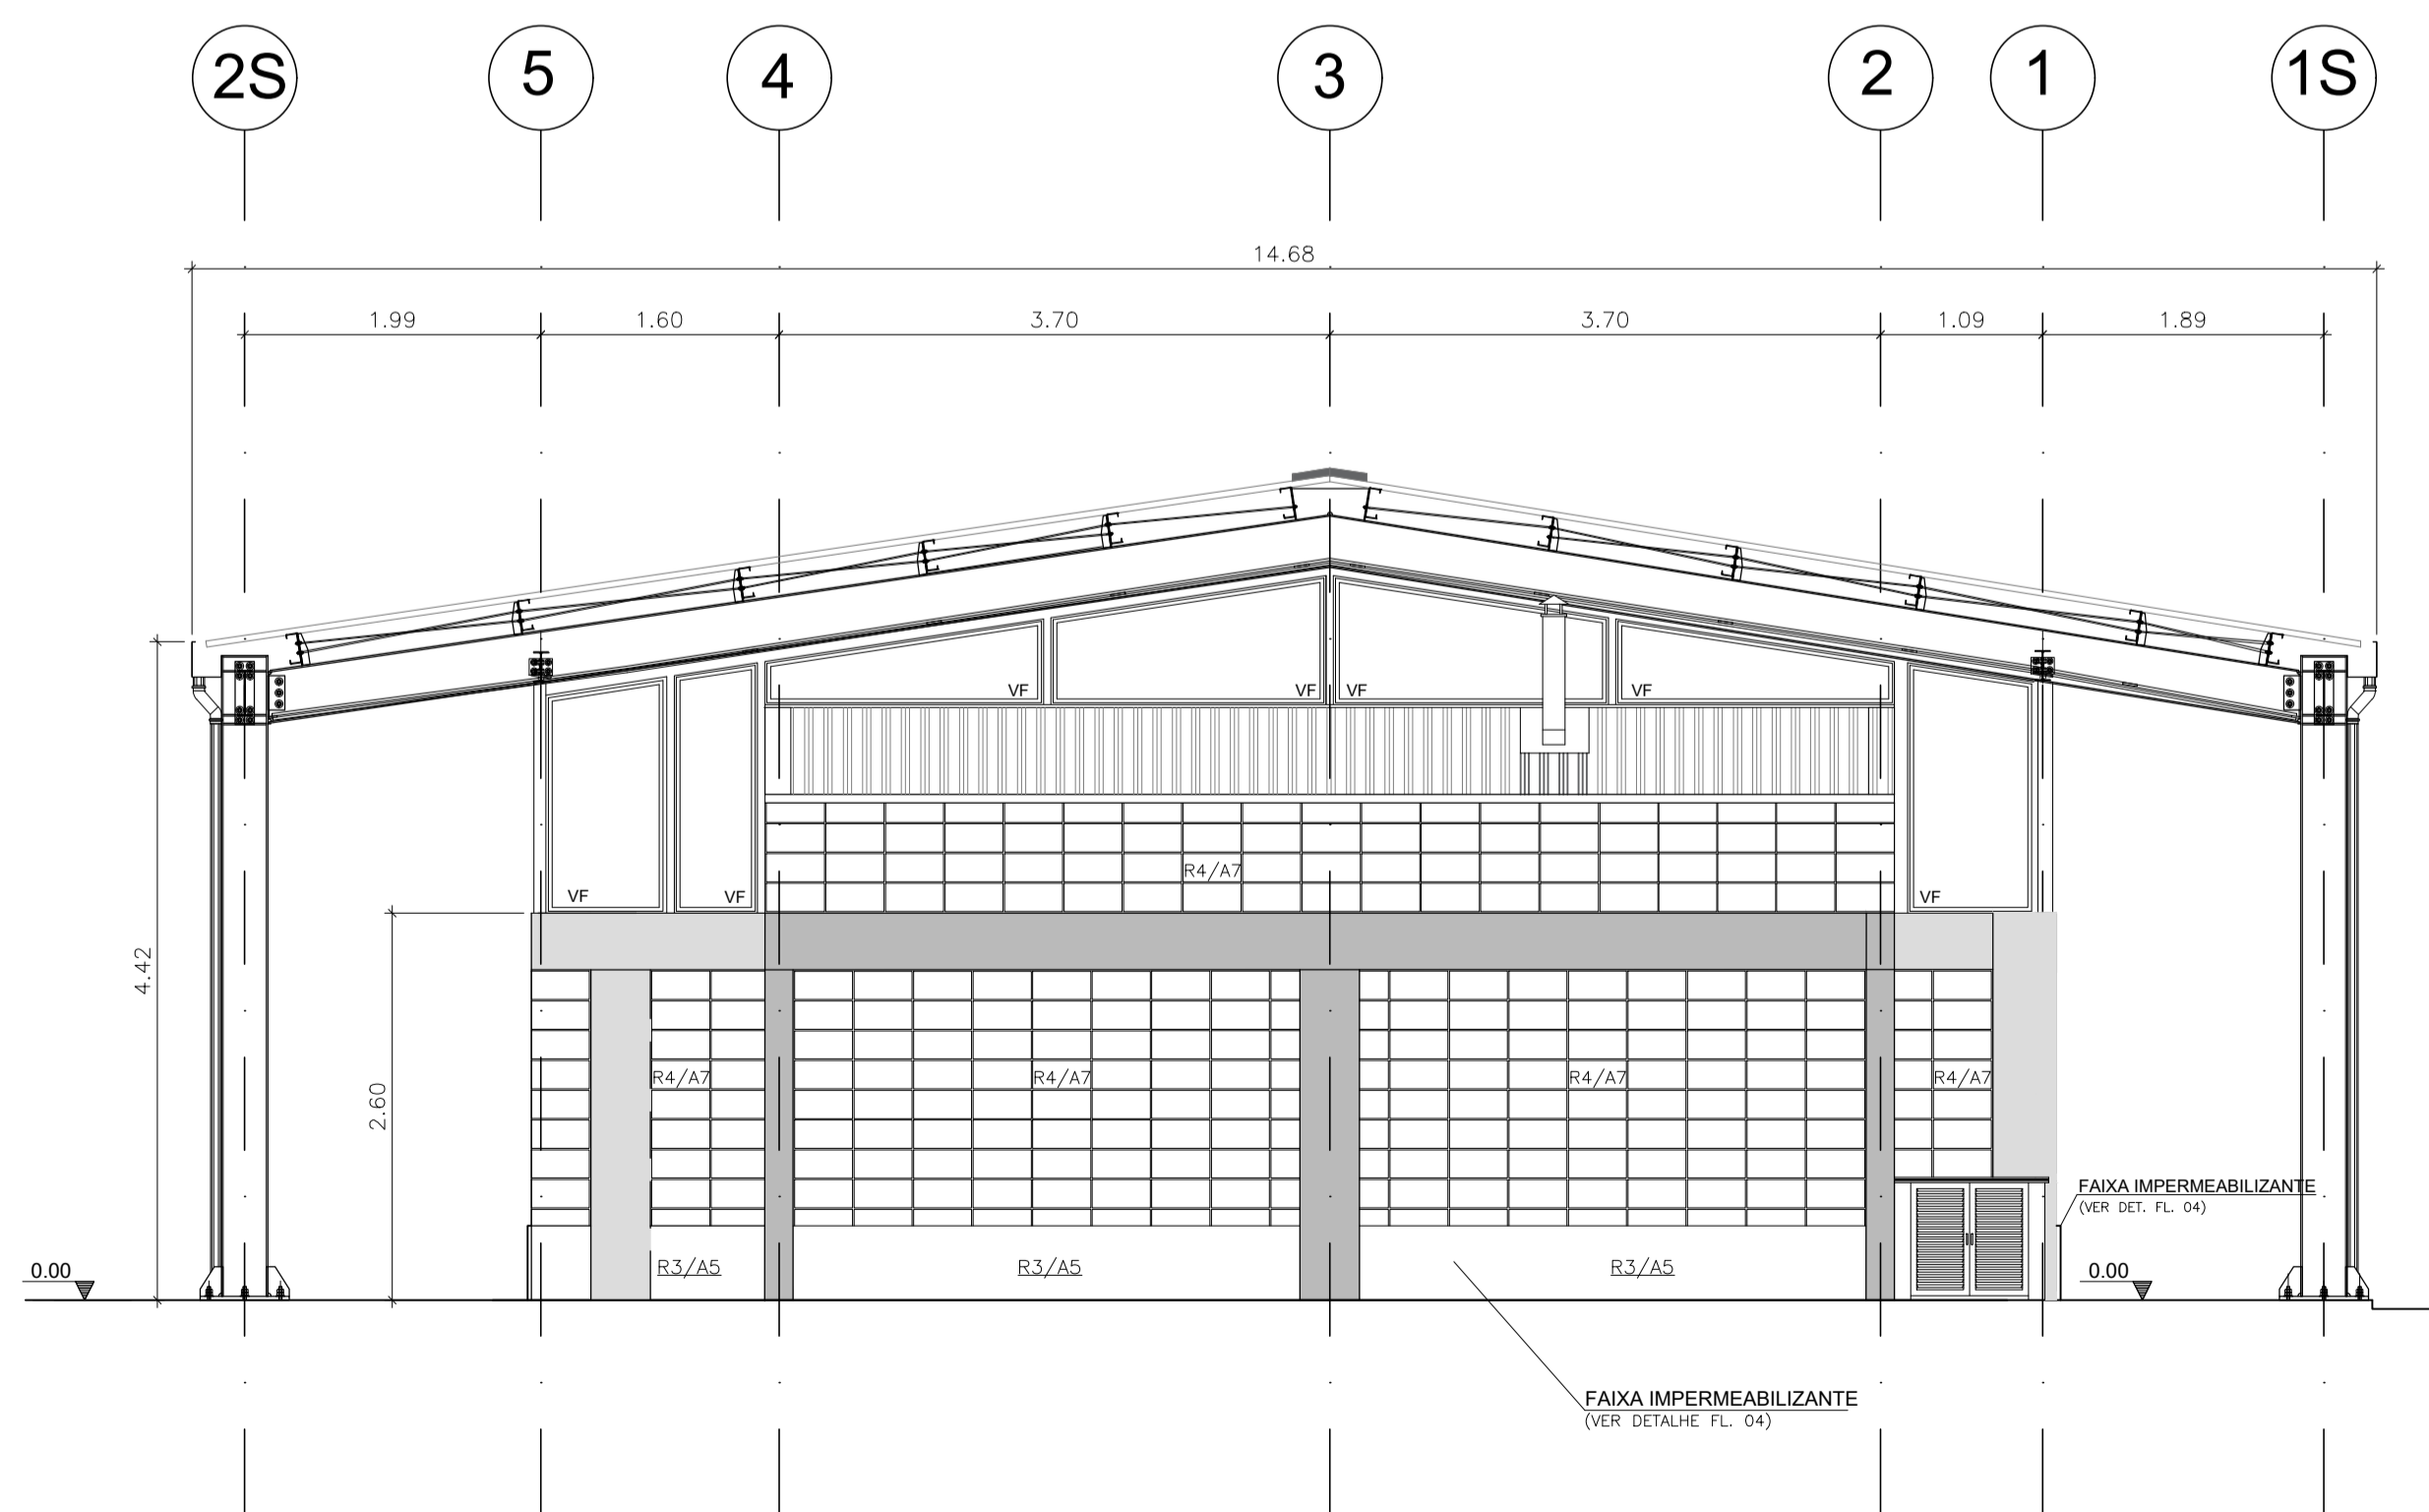

ELEVAÇÃO 4
 ESC.: 1:50

REVISÕES (DISCRIMINAÇÃO) N° DATA RUBRICA

| REVISÕES (DISCRIMINAÇÃO) | N° | DATA | RUBRICA |
|--------------------------|----|------|---------|
| | | | |
| | | | |
| | | | |
| | | | |