

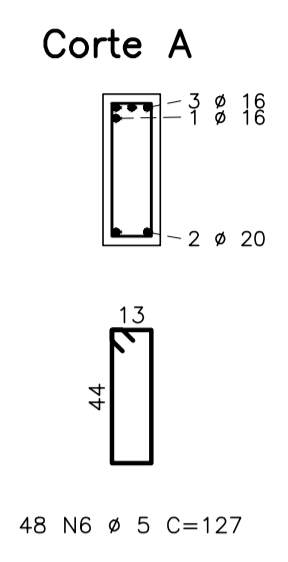
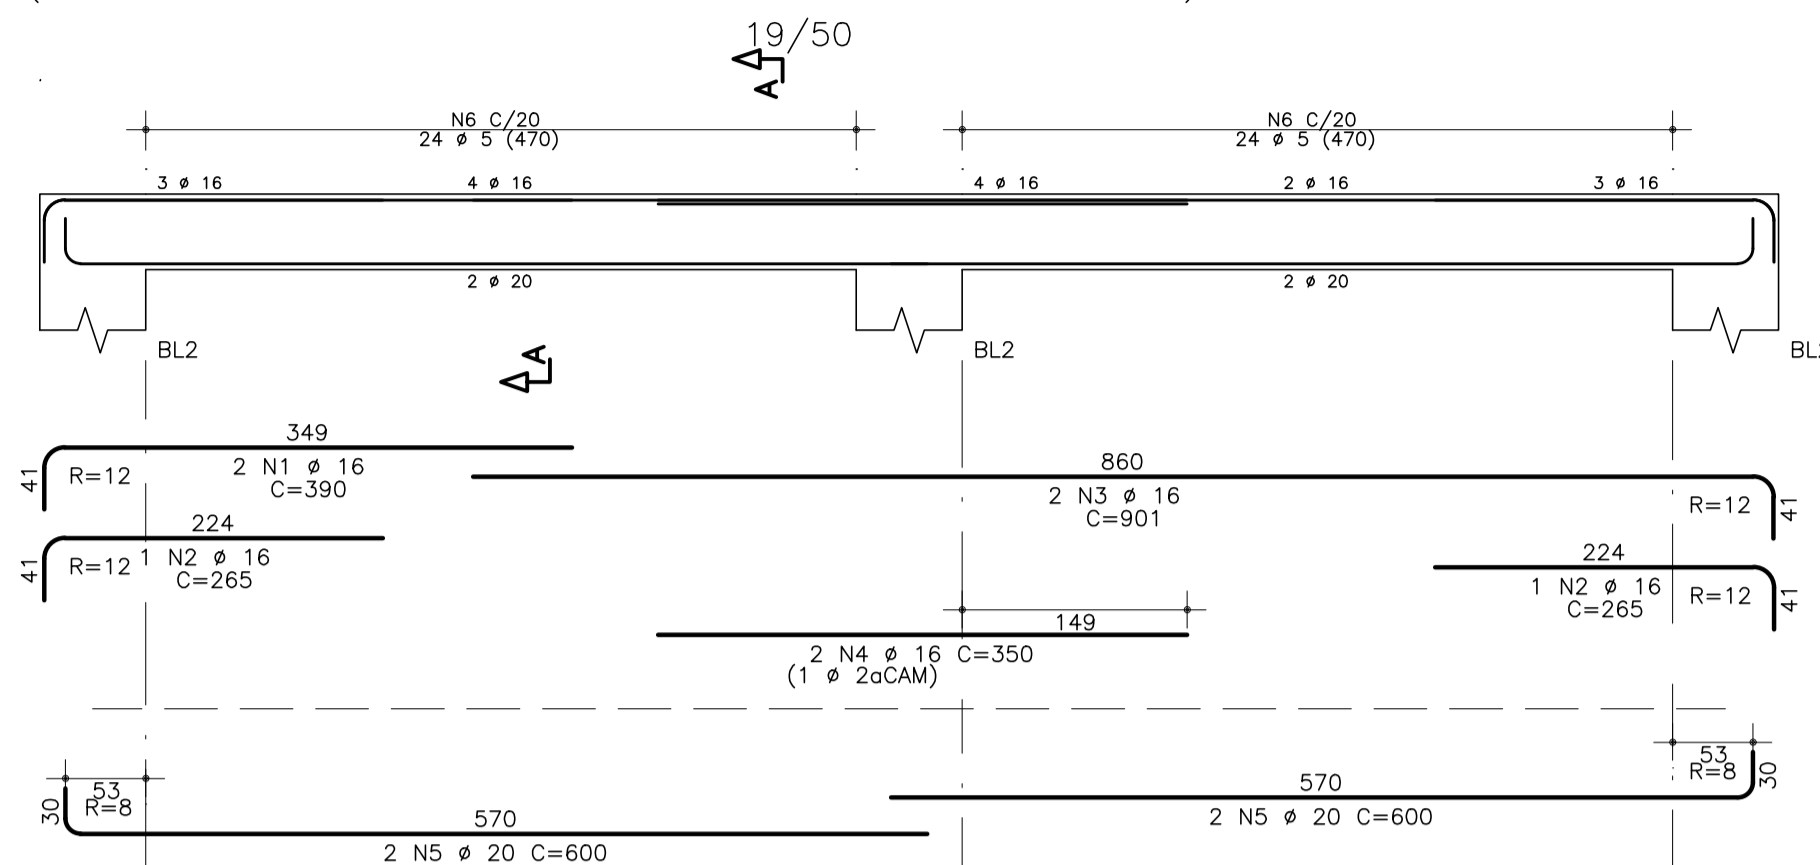


VB1=V10
 (PREVER CHUMBADORES PARA ESTRUTURA METÁLICA NOS BLOCOS) 19/50


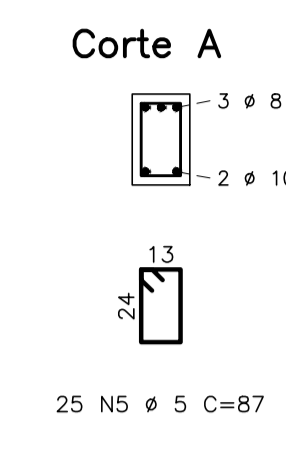


VB3=VB7 19/30


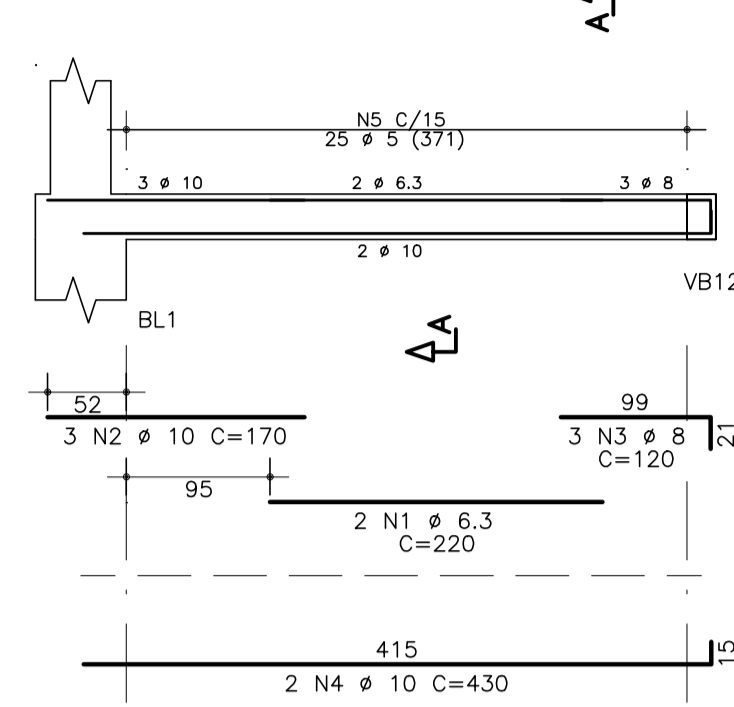


AÇO	POS	BIT (mm)	QUANT	COMPRIMENTO	
				UNIT (cm)	TOTAL (cm)
VB1=VB10 (2x)					
CA-50	1	16	4	360	1560
CA-50	2	16	4	255	1060
CA-50	3	16	4	901	3604
CA-50	4	16	4	350	1400
CA-50	5	20	8	600	4800
CA-60	6	5	96	127	12192
VB2					
CA-60	1	5	2	280	560
CA-50	2	10	4	160	640
CA-50	3	12,5	2	280	560
CA-50	4	12,5	2	350	700
CA-50	5	12,5	1	185	185
CA-50	6	10	2	520	1040
CA-50	7	10	2	525	1050
CA-60	8	5	64	87	5568
CA-60	9	5	4	576	2304
VB3=VB7 (2x)					
CA-50	1	6,3	4	220	880
CA-50	2	10	6	170	1020
CA-50	3	8	6	120	720
CA-50	4	10	4	430	1720
CA-60	5	5	50	87	4350
VB4=VB8 (2x)					
CA-50	1	12,5	4	265	1060
CA-50	2	8	6	120	720
CA-50	3	12,5	4	335	1340
CA-50	4	8	4	145	580
CA-50	5	10	4	480	1920
CA-50	6	8	4	215	860
CA-60	7	5	84	87	7308
CA-60	8	5	8	495	3960
VB5=VB6 (2x)					
CA-50	1	6,3	4	735	2940
CA-50	2	8	4	445	1780
CA-50	3	8	4	245	980
CA-60	4	5	84	77	6468
VB9					
CA-50	1	6,3	2	270	540
CA-50	2	8	6	120	720
CA-50	3	6,3	2	315	630
CA-50	4	12,5	2	405	810
CA-50	5	12,5	1	235	235
CA-50	6	10	2	550	1100
CA-50	7	10	2	295	590
CA-50	8	10	2	545	1090
CA-60	9	5	68	87	5916
AÇO	BIT (mm)	COMPR (m)	PESO (kg)		
CA-60	5	486	75		
CA-50	6,3	50	12		
CA-50	8	64	25		
CA-50	10	102	63		
CA-50	12,5	49	47		
CA-50	16	76	120		
CA-50	20	48	118		
PESO TOTAL		CA 60 =	75		
		CA 50 =	386		



VB2 19/30

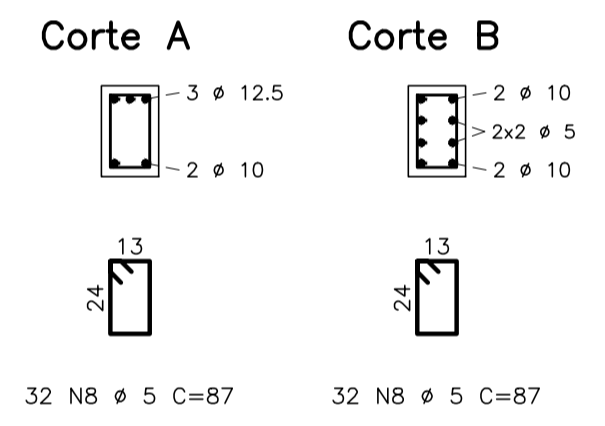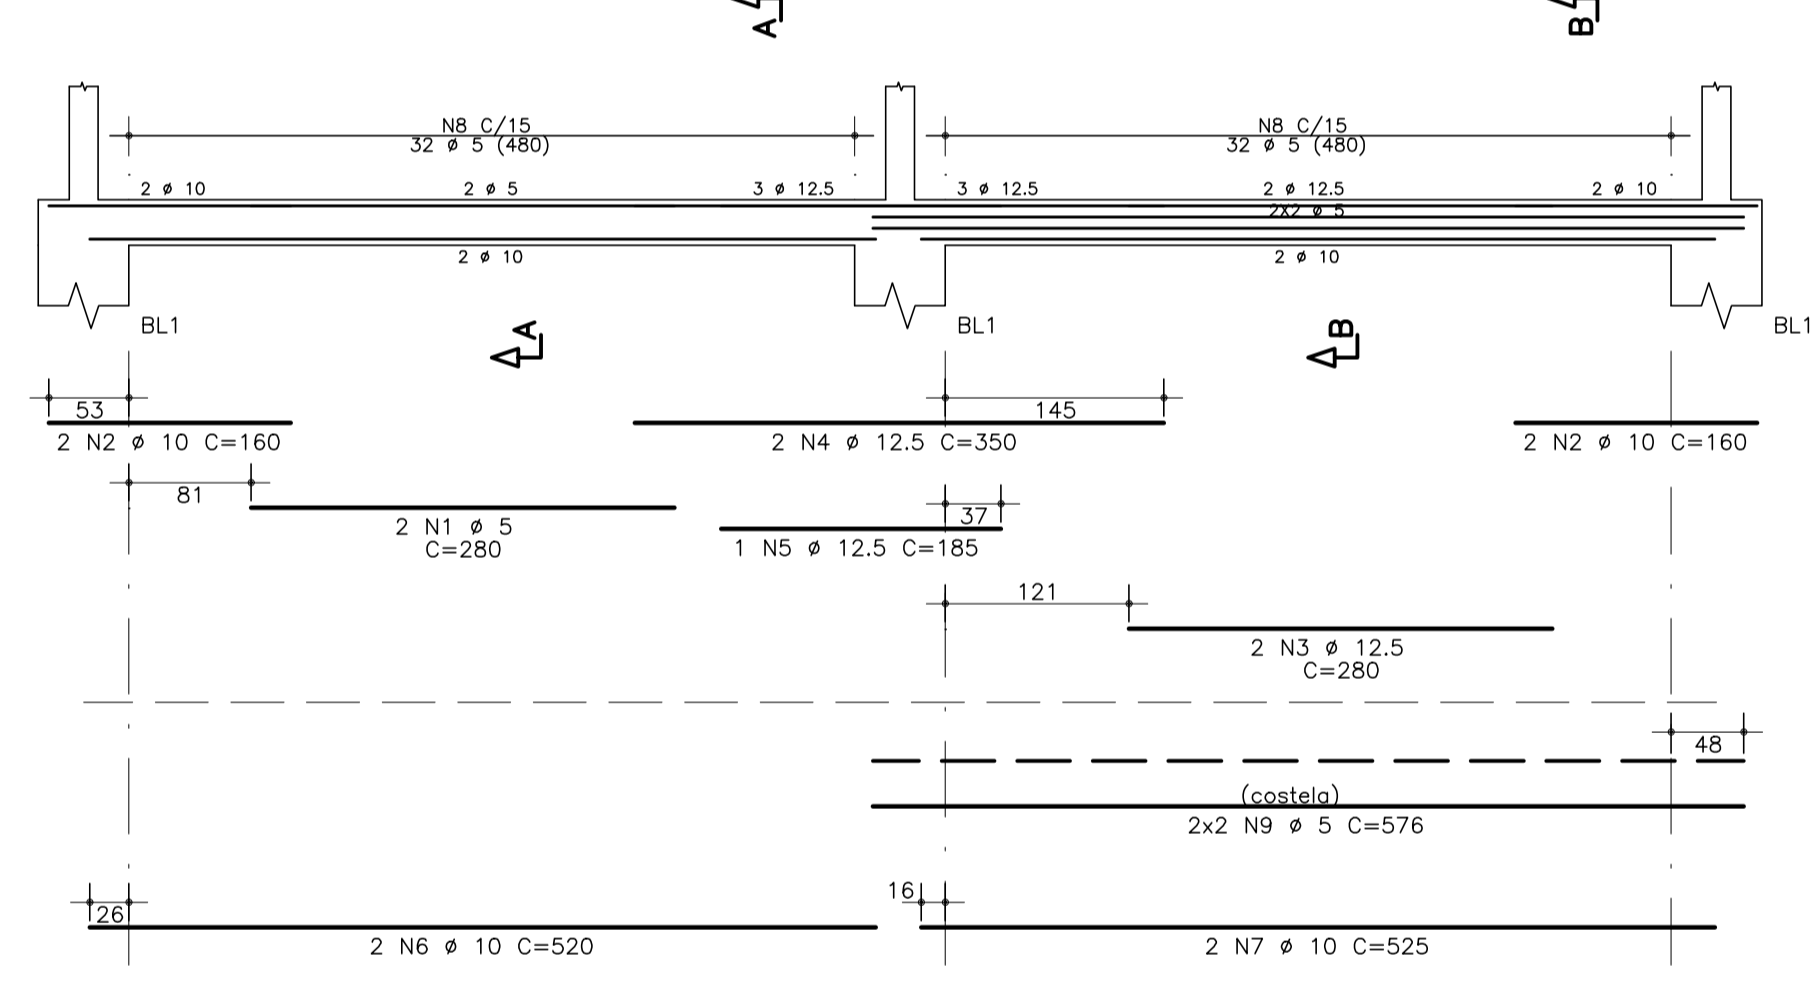



VB5=VB6 14/30

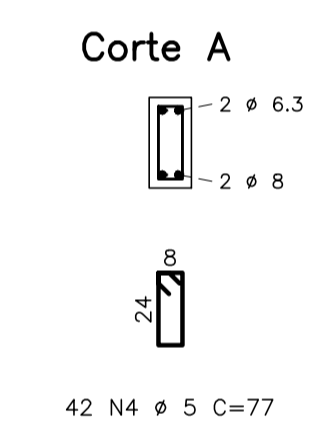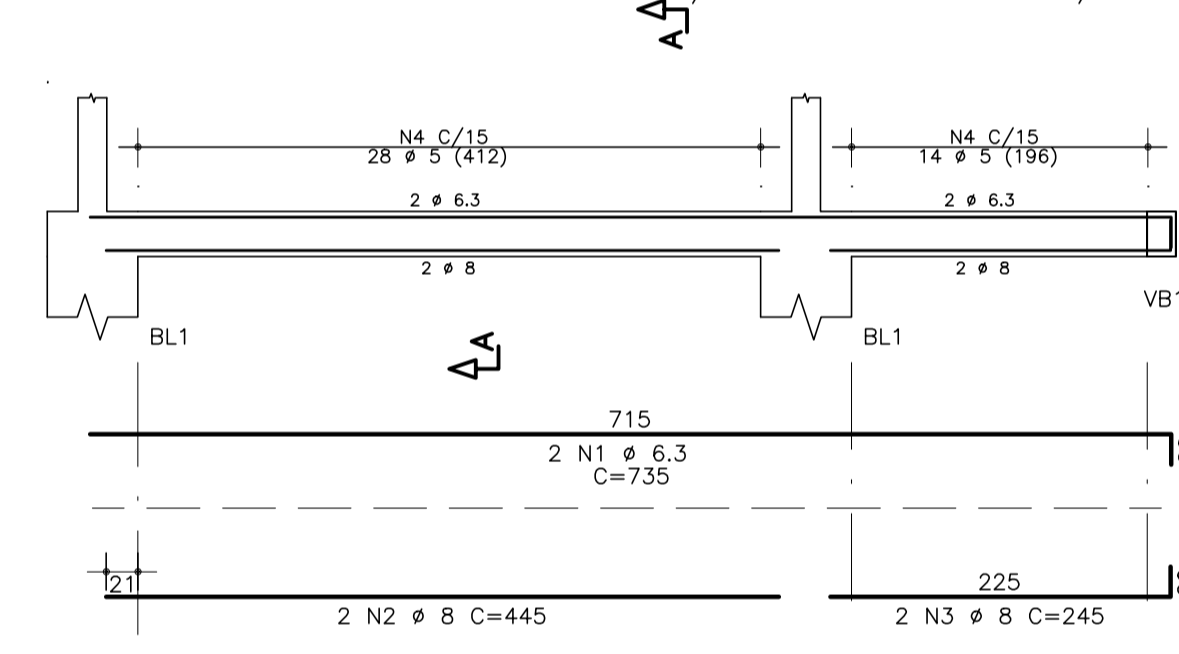

VB4=VB8 19/30

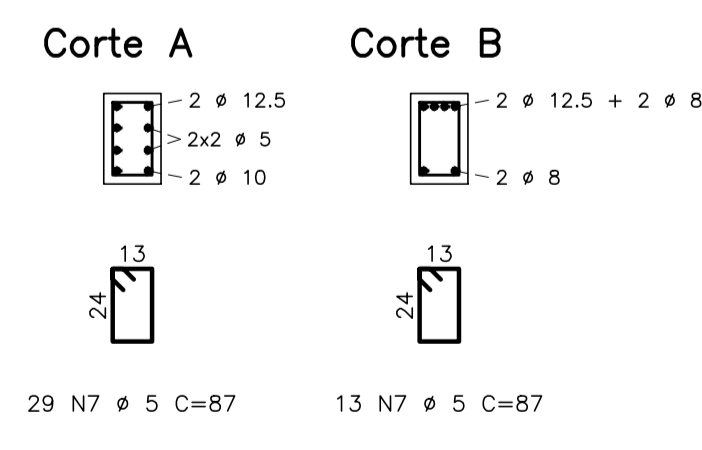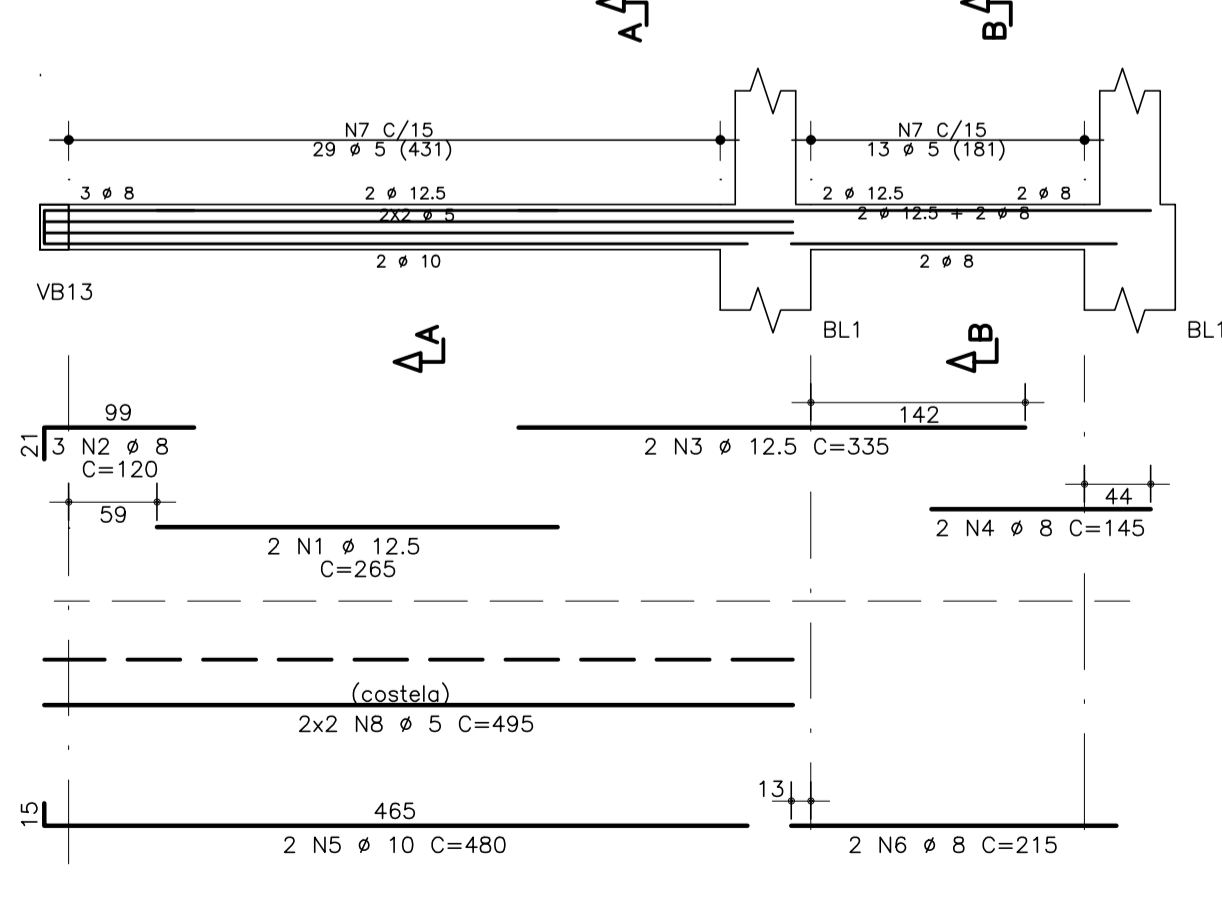

VB9 19/30

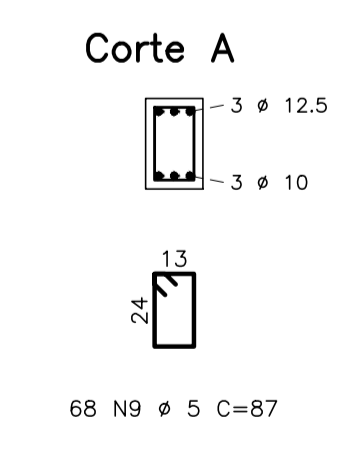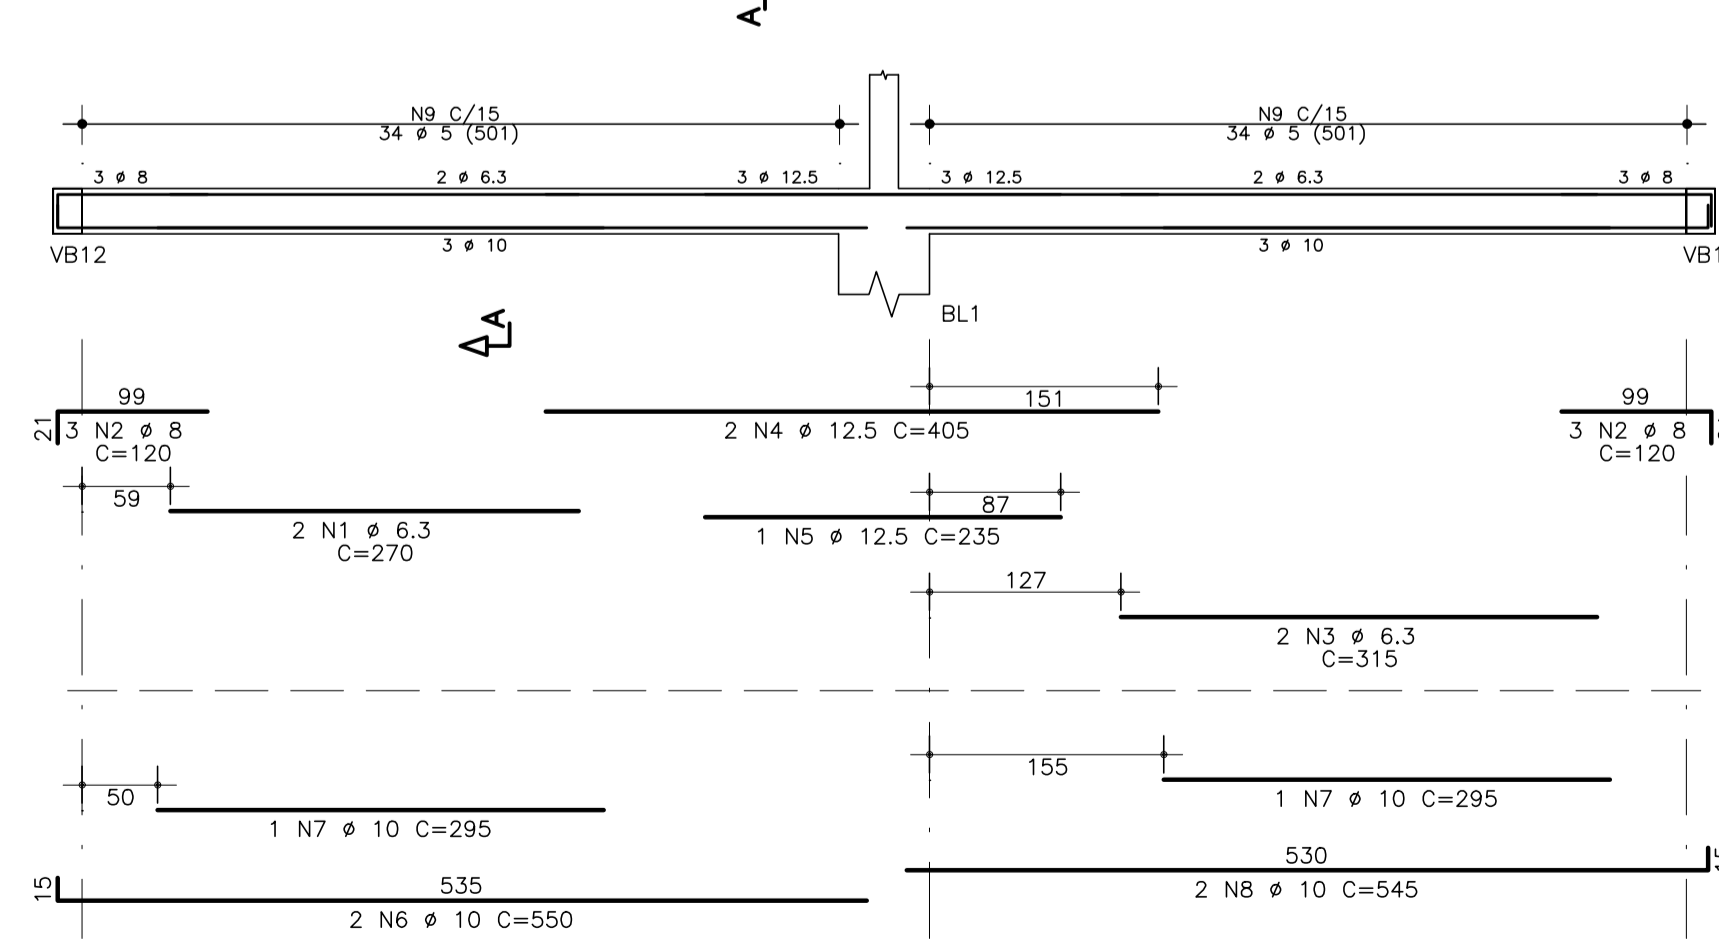

Revisões (discriminação)	Nº	Data	Rubrica

CDHU Companhia de Desenvolvimento Habitacional e Urbano
 Rua Boa Vista, 170 - São Paulo - Tel: 2505-2000 - CNPJ 47.865.997/0001-09
 PROJETO
CASA DA MULHER
 PROJETO DE CONSTRUÇÃO
 ENDEREÇO / MUNICÍPIO

TÍTULO | ÁREA | FOLHA
ESTRUTURAS/CONCRETO | CON | 06/10
 ASSUNTO
ARMAÇÃO DAS VIGAS BALDRAMES 1/2

ESCALA GRÁFICA	ESCALA NOMINAL	DATA
0 0,5 1 1,50(m)	INDICADA	AGOSTO/2021
ASSINATURAS		CNPJ
proprietário		
aprovação do projeto - responsável técnico	c.r.e.o.	
	pref.	
	o.r.t.	
obra - responsável técnico	c.r.e.o.	
	pref.	
	o.r.t.	
ESPAÇO PARA APROVAÇÃO		