
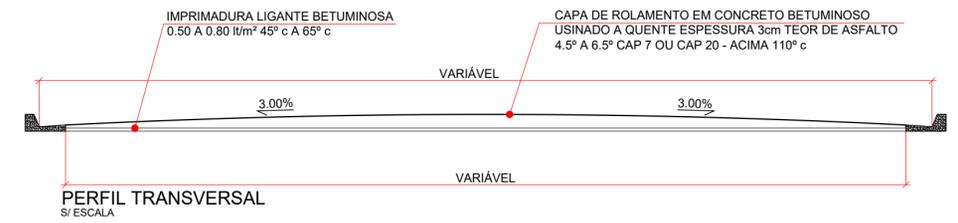
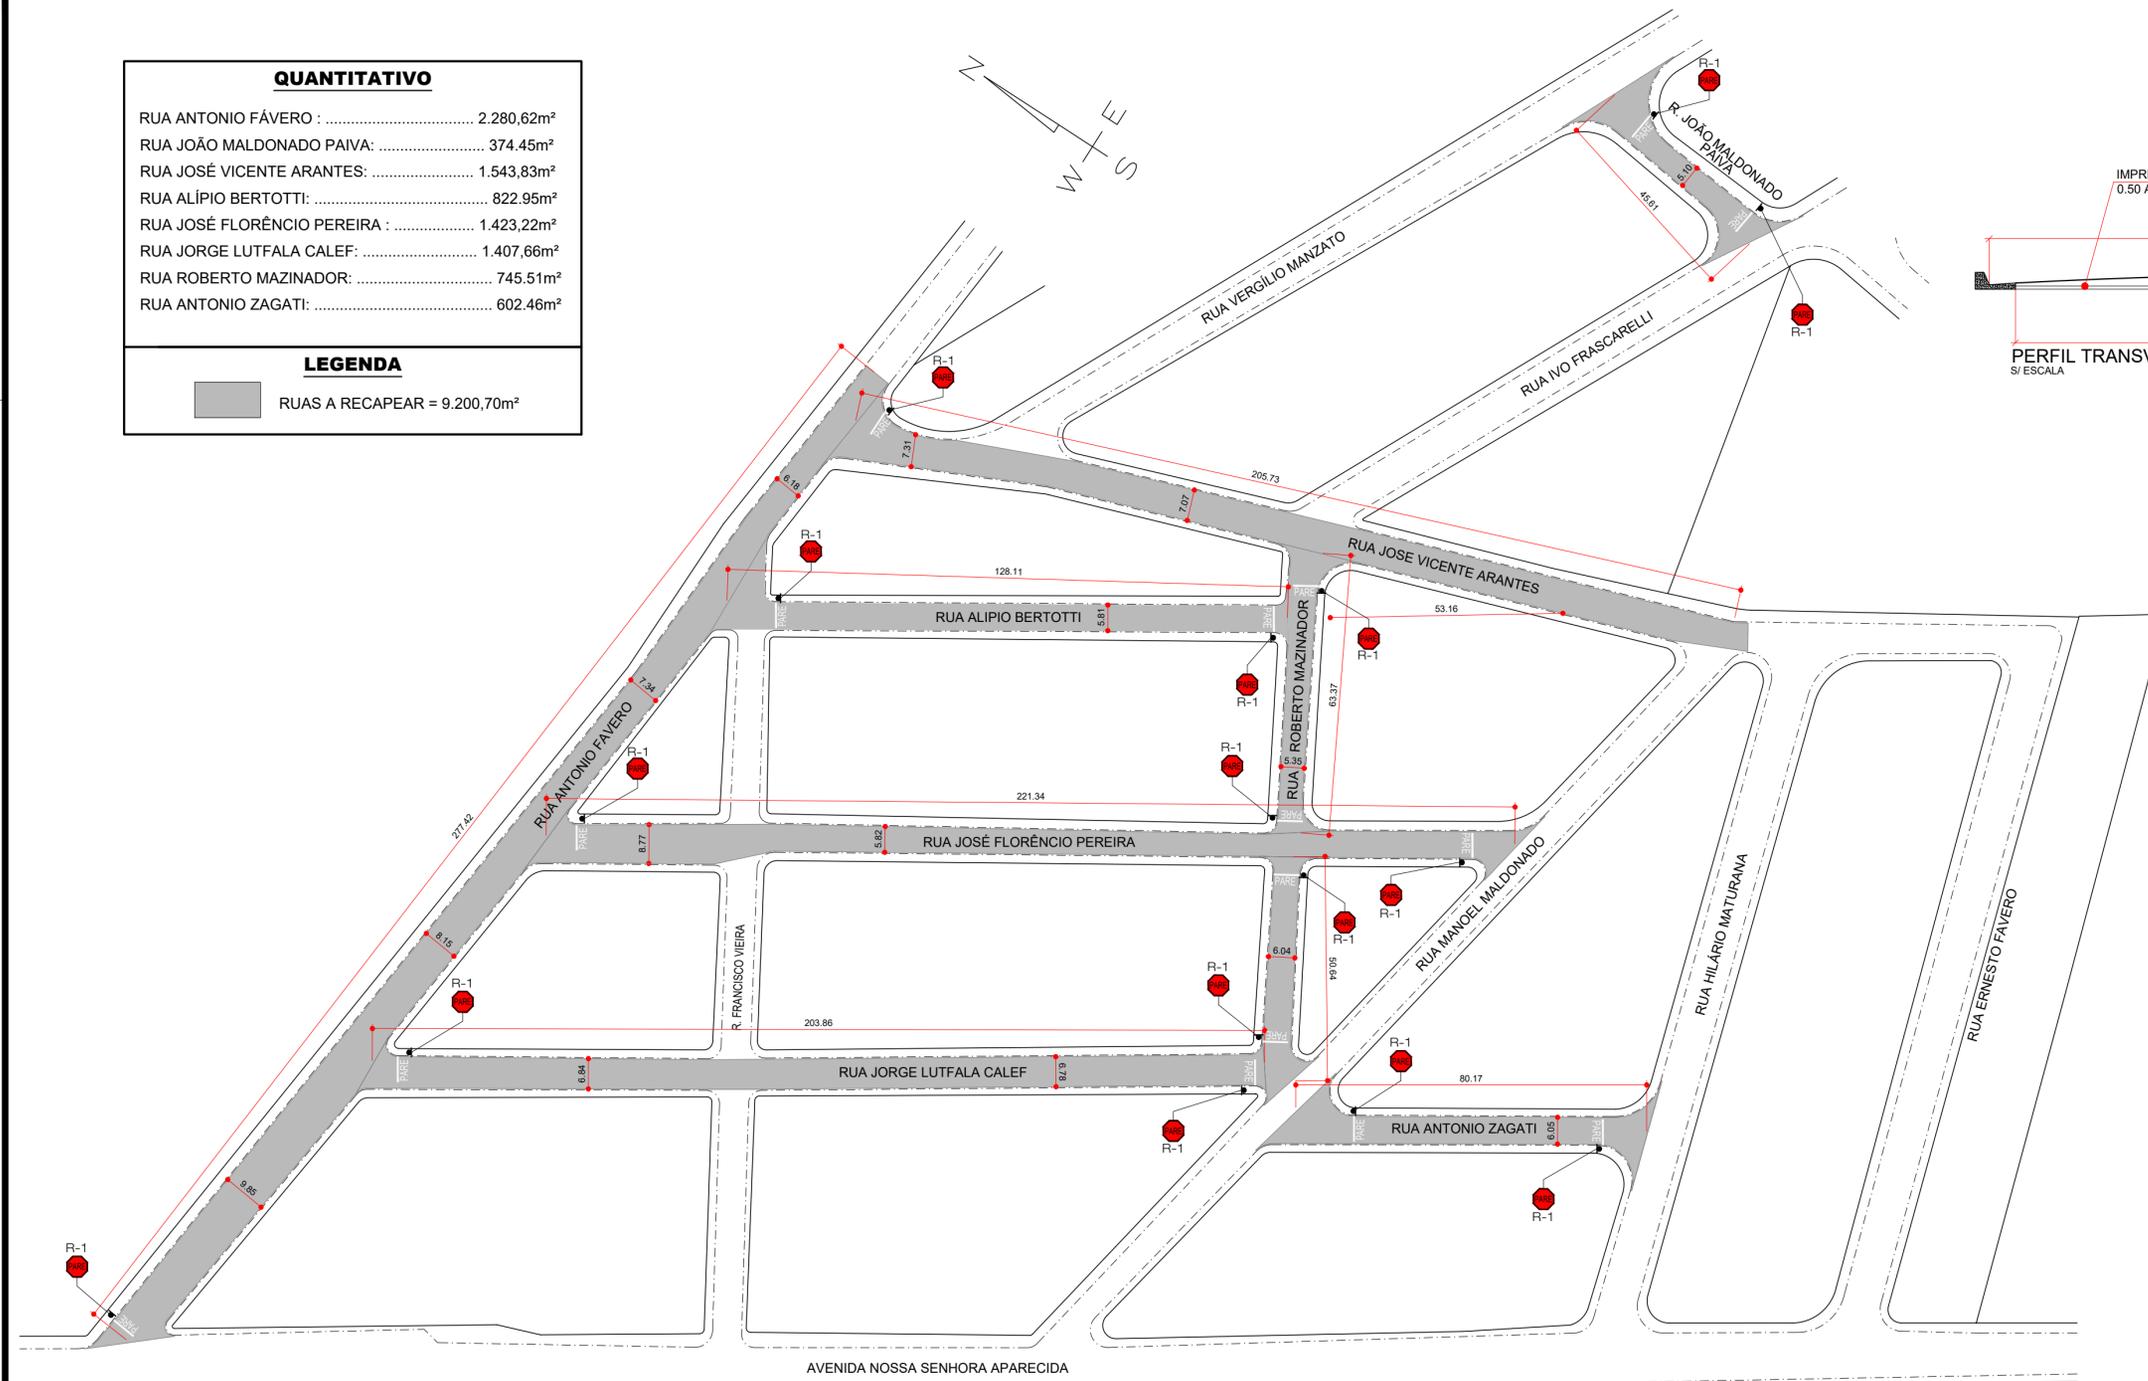


**QUANTITATIVO**

RUA ANTONIO FÁVERO : .....	2.280,62m²
RUA JOÃO MALDONADO PAIVA: .....	374,45m²
RUA JOSÉ VICENTE ARANTES: .....	1.543,83m²
RUA ALÍPIO BERTOTTI: .....	822,95m²
RUA JOSÉ FLORÊNCIO PEREIRA : .....	1.423,22m²
RUA JORGE LUTFALA CALEF: .....	1.407,66m²
RUA ROBERTO MAZINADOR: .....	745,51m²
RUA ANTONIO ZAGATI: .....	602,46m²

**LEGENDA**

 RUAS A RECAPEAR = 9.200,70m²

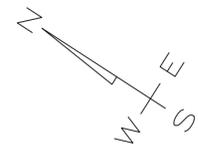

**LEGENDA DE SINALIZAÇÃO**

 SINAL DE REGULAMENTAÇÃO "R-1"  
(Conforme "Manual Brasileiro de Sinalização de Trânsito - Volume I Sinalização Vertical de Regulamentação - CONTRAN")

 LEGENDA "PARE"  
(Conforme "Manual Brasileiro de Sinalização de Trânsito - Volume IV Sinalização Horizontal - CONTRAN")

OBS.: OS SERVIÇOS DE IMPLANTAÇÃO DO PROJETO DE SINALIZAÇÃO VIÁRIA SERÃO REALIZADOS PELA SECRETARIA DE TRÂNSITO DESSA MUNICIPALIDADE.

PLANTA  
ESC. 1:1.000



ASSINATURAS

IVANA MARIA BERTOLINI CAMARINHA  
PREFEIRA MUNICIPAL DE PEDERNEIRAS

RAPHAEL TRAMONTE LEME  
ENGENHEIRO CIVIL CREA/SP 5069465124

RECAPEAMENTO ASFÁLTICO

ASSUNTO:	PROJETO DE RECAPEAMENTO ASFÁLTICO
LOCAL:	VÁRIAS RUAS DO JARDIM APARECIDA
MUNICÍPIO:	PEDERNEIRAS/SP
RESP. TÉCN.:	RAPHAEL TRAMONTE LEME – ENGENHEIRO CIVIL CREA/SP 5069465124
DESENHO:	RANDAL BERGAMASCO – TÉCNICO EM EDIFICAÇÕES CRT/BR 2724026489-0
ESCALA:	INDICADA
DATA:	ABR/2022

ANEXO I

F O L H A

**ÚNICA**