

LEGENDA DE DRENAGEM


- BOCA DE LOBO EXISTENTE
- CAIXA DE DISSIPACÃO EXISTENTE
- REDE EXISTENTE
- BOCA DE LOBO SIMPLES A CONSTRUIR: 03 UNIDADES
- CAIXA DE DISSIPACÃO A CONSTRUIR: 03 UNIDADES
- POÇO DE VISITAS A CONSTRUIR: 01 UNIDADES
- REDE A CONSTRUIR
 - *TUBO DE CONCRETO Ø.60 = 18.60m
 - *TUBO DE CONCRETO Ø.80 = 119.51m

QUANTITATIVO

RUA VERGÍLIO MANZATO: 1.205,33m²
 RUA HILÁRIO MATURANA: 1.543,43m²
 RUA ERNESTO FAVERO: 1.360,94m²
 RUA JOSÉ VICENTE ARANTES: 446,98m²

LEGENDA

RUAS A RECAPEAR = 4.556,68m²

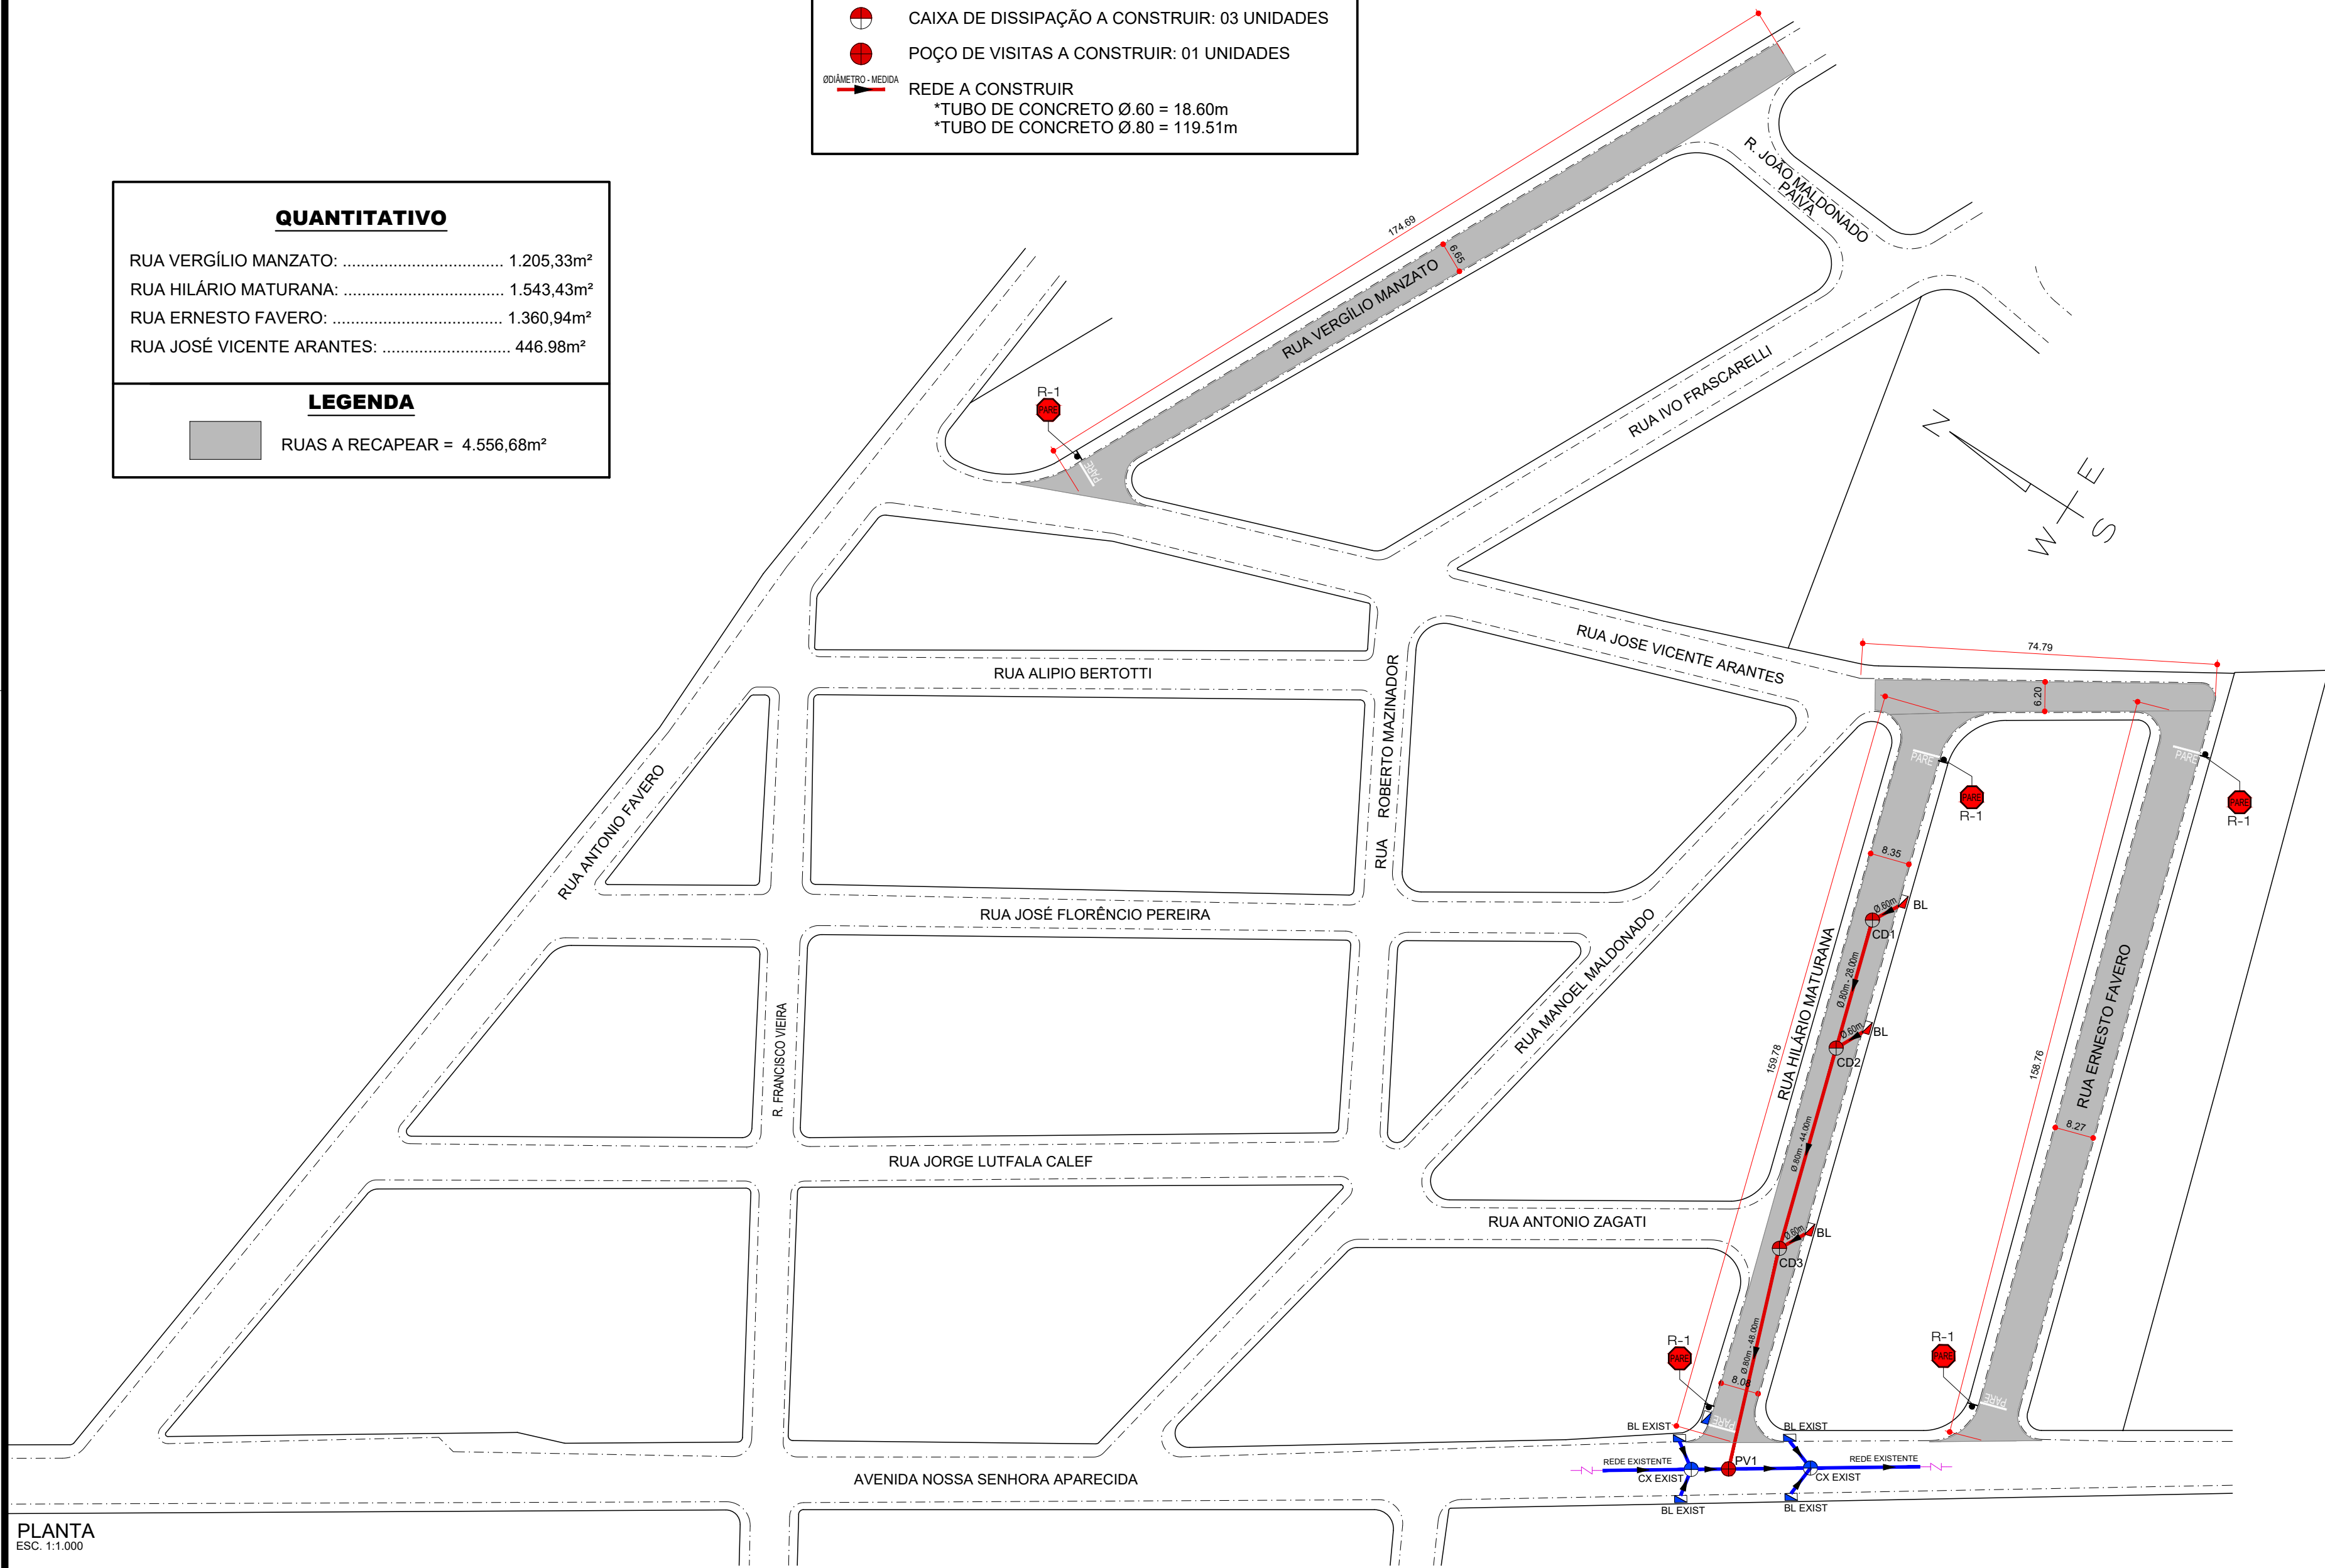


PLANTA ESC. 1:1.000

LEGENDA DE SINALIZAÇÃO

SINAL DE REGULAMENTAÇÃO "R-1"
(Conforme "Manual Brasileiro de Sinalização de Trânsito - Volume I Sinalização Vertical de Regulamentação - CONTRAN")





LEGENDA "PARE"
(Conforme "Manual Brasileiro de Sinalização de Trânsito - Volume IV Sinalização Horizontal - CONTRAN")

OBS: OS SERVIÇOS DE IMPLANTAÇÃO DO PROJETO DE SINALIZAÇÃO VIÁRIA SERÃO REALIZADOS PELA SECRETARIA DE TRÂNSITO DESSA MUNICIPALIDADE.

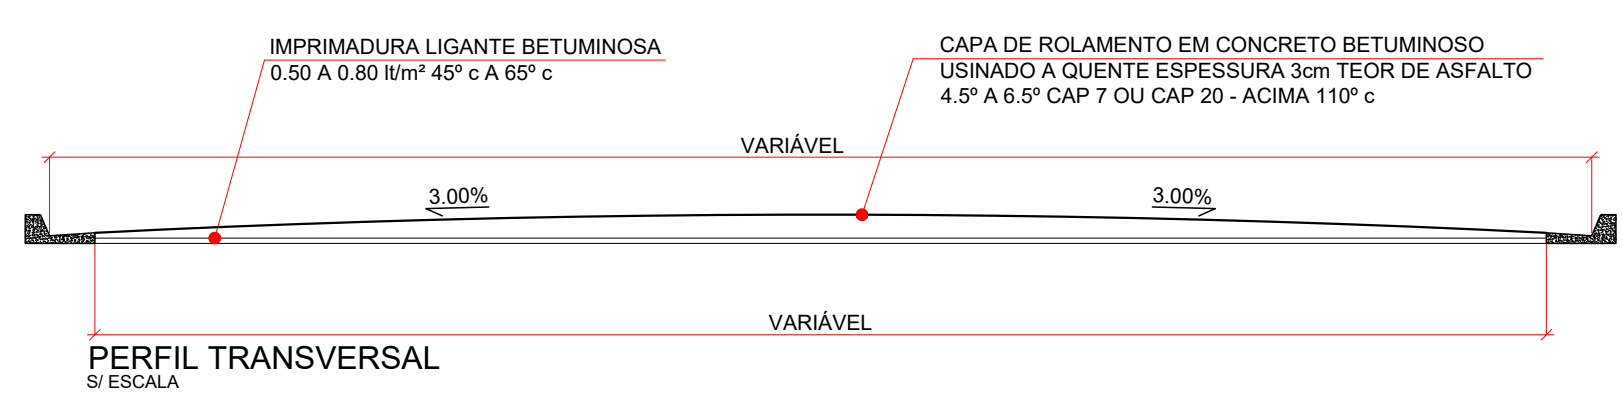


PERFIL TRANSVERSAL ESC. 1:20


BOCA DE LOBO SIMPLES

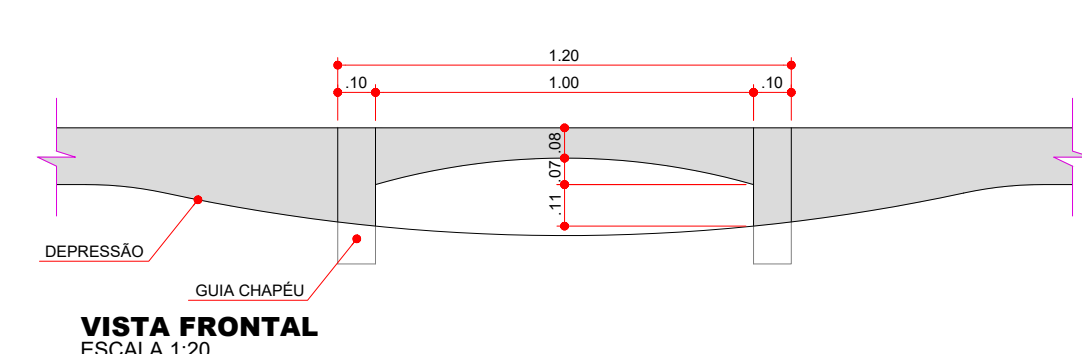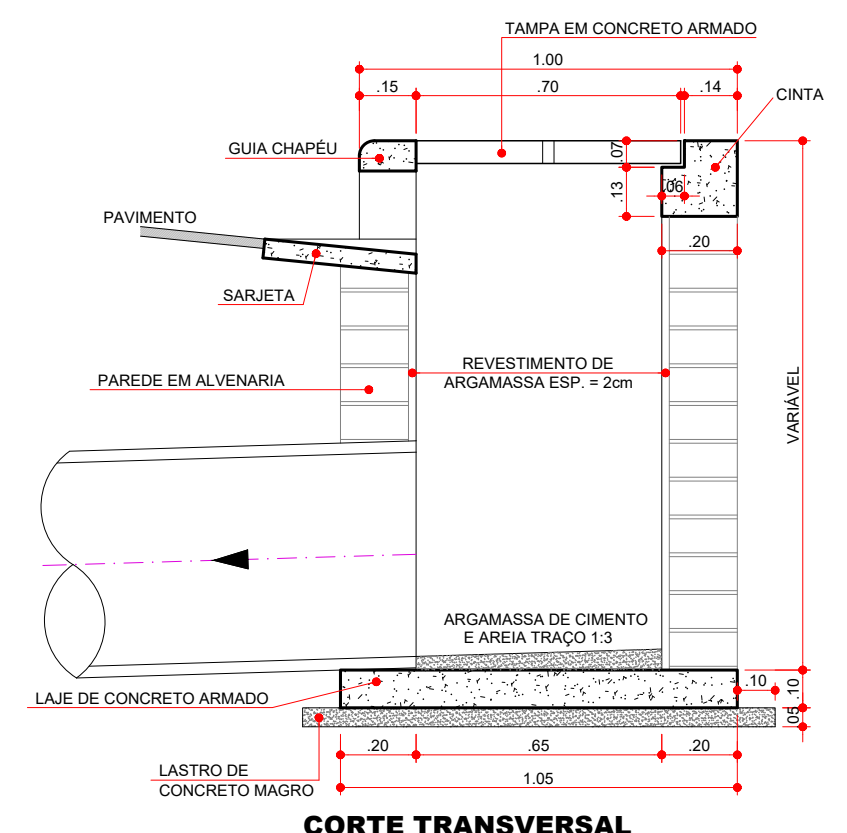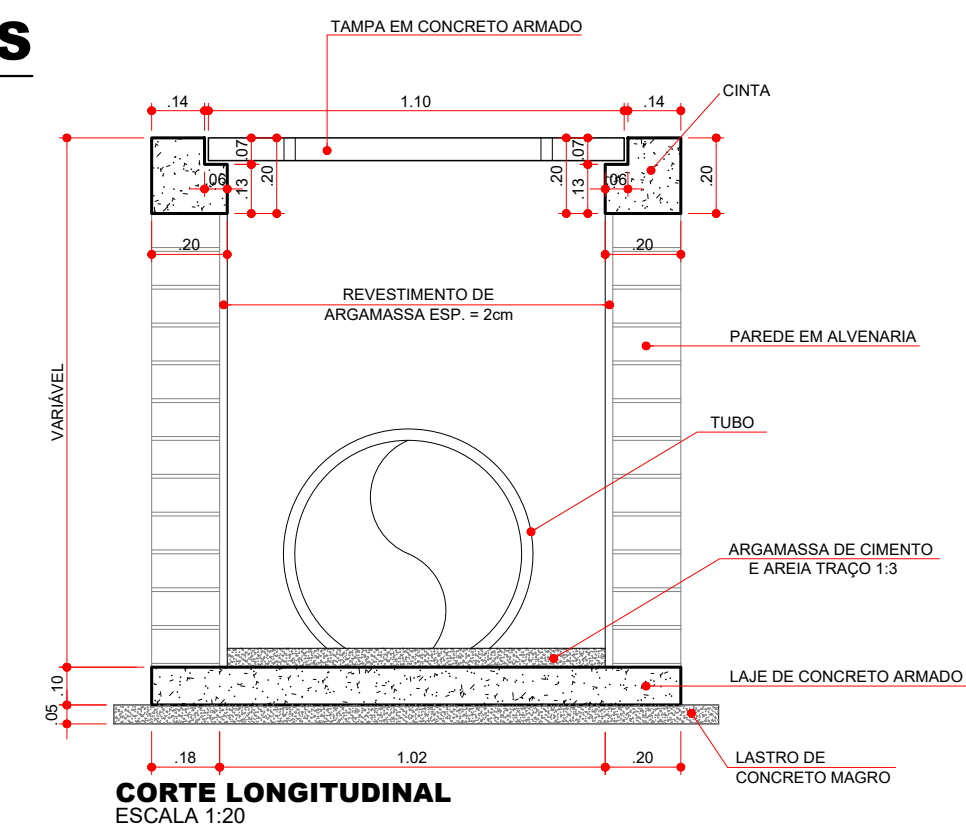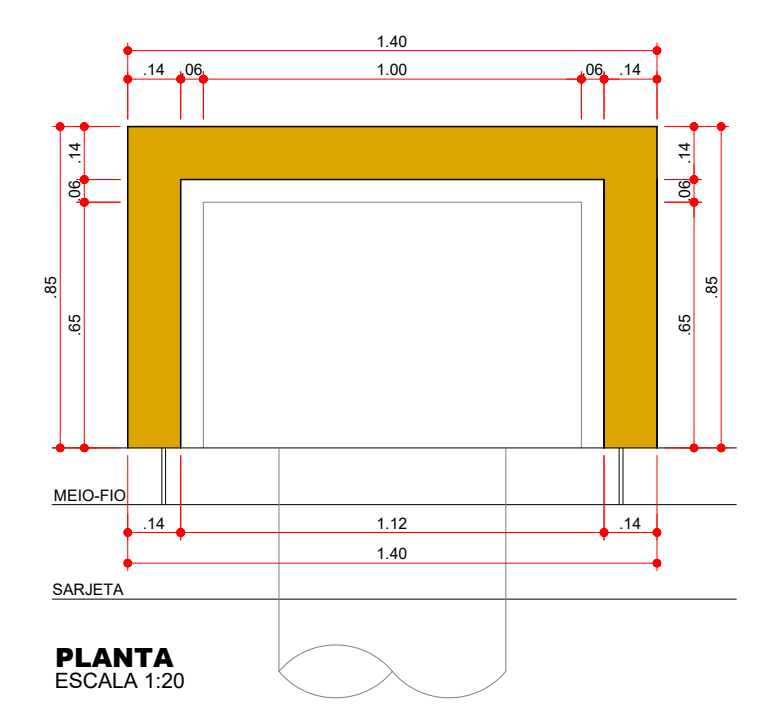


TAMPA DAS BOCAS DE LOBO

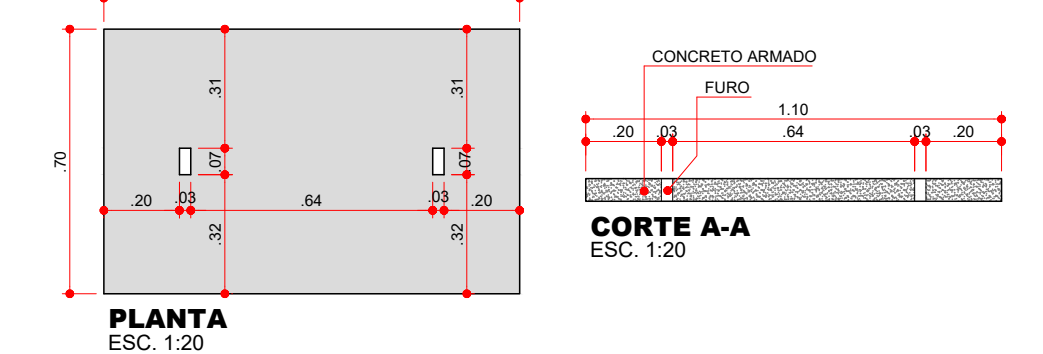

CAIXA DE CONEXÃO E/OU POÇO DE VISITA

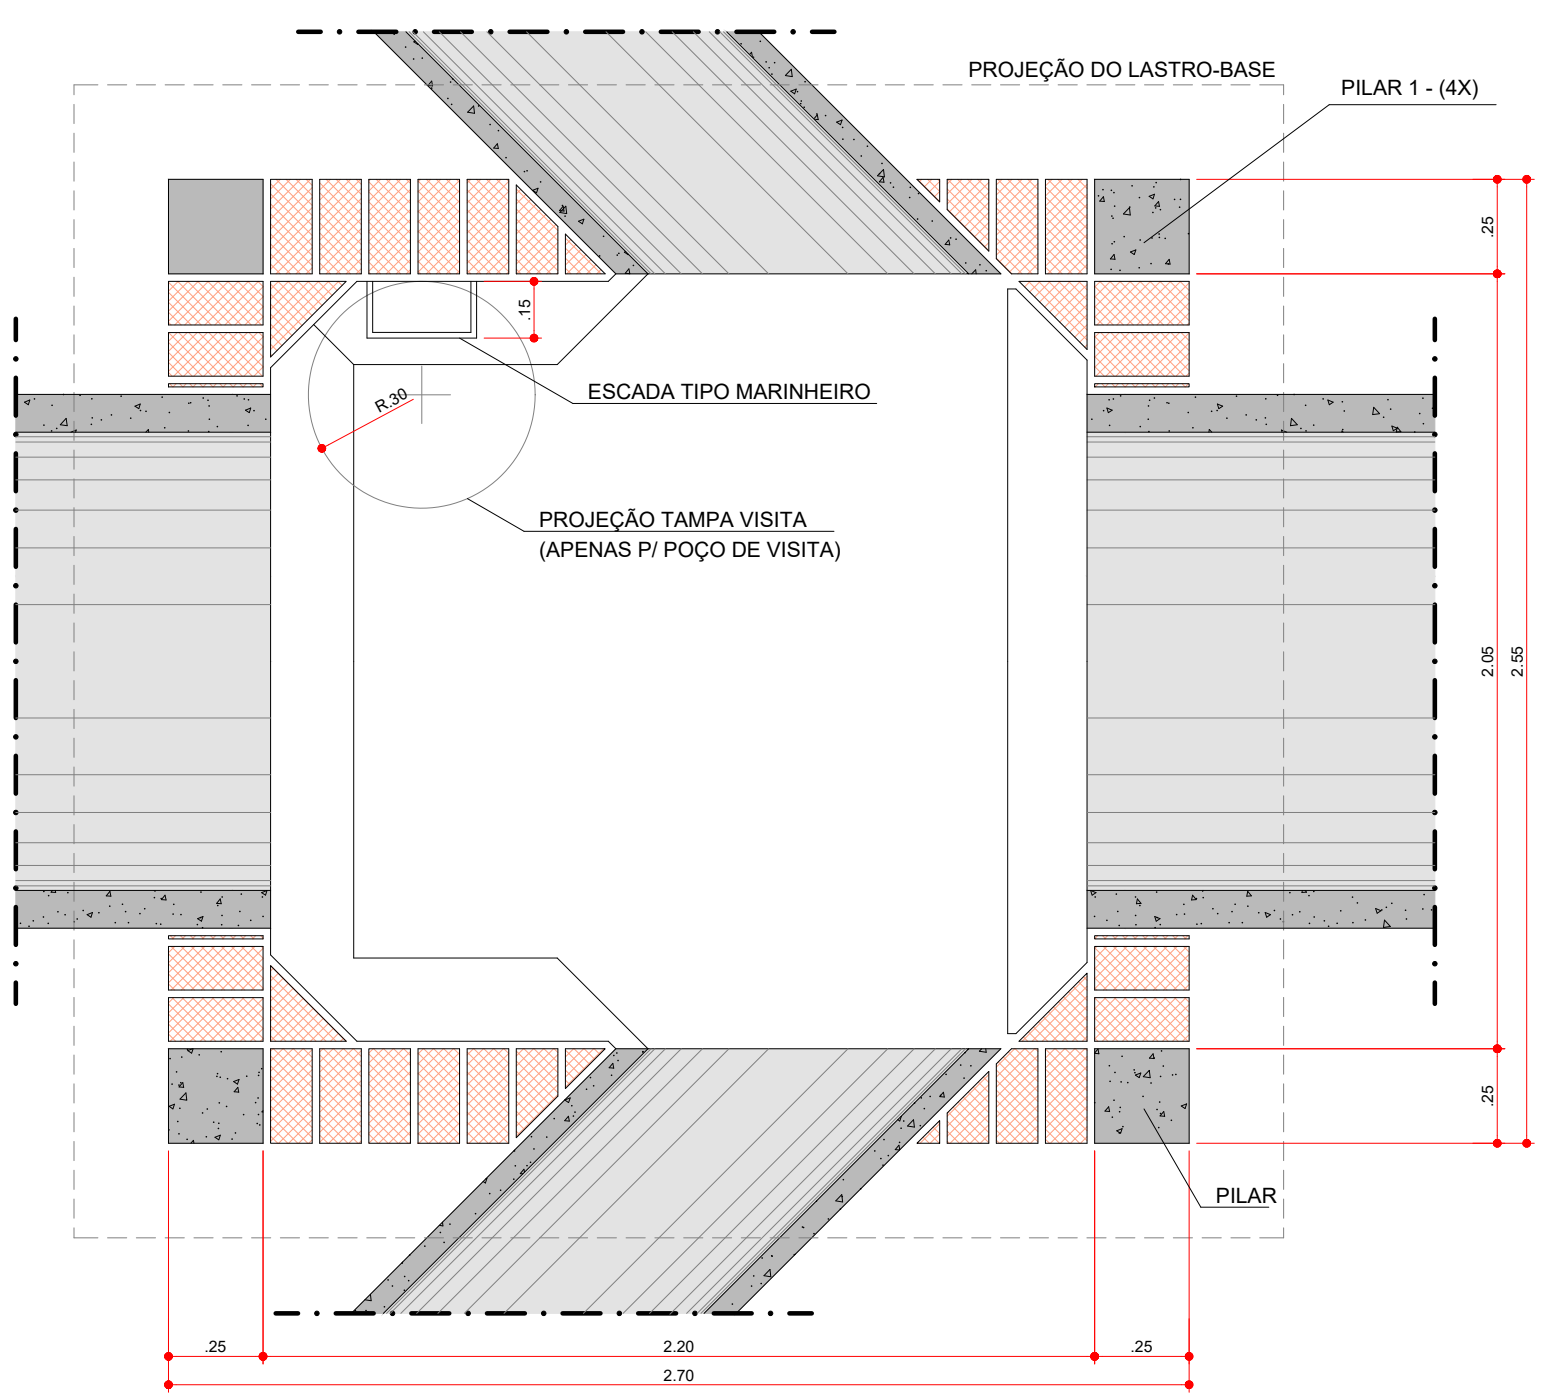

- OBS:
- 1- NA LAJE SUPERIOR E BASE INFERIOR TERÃO MALHA DUPLA 20x20 cm FERRO Ø=1/4". FACES INTERNAS E EXTERNAS OS PILARES E VERGAS TERÃO 4 Ø 3/8" ESTRIBADOS A CADA 15cm.
 - 2- COM VISITA E SEM VISITA PARA CAIXA SEM VISITA SOMENTE SUPRIMIR O PESCOÇO.
 - 3- ACRESCENTAR A CADA 1,00m DE ALTURA A "VIGA 1" NO PERÍMETRO
 - 4- EXECUTAR PAREDE DE 1 1/2 TIJOLO NAS CAIXAS DE CENTRO e POÇO DE VISITA QUANDO OS TUBOS FOREM MAIOR OU IGUAL Ø=1,00m DE DIÂMETRO.

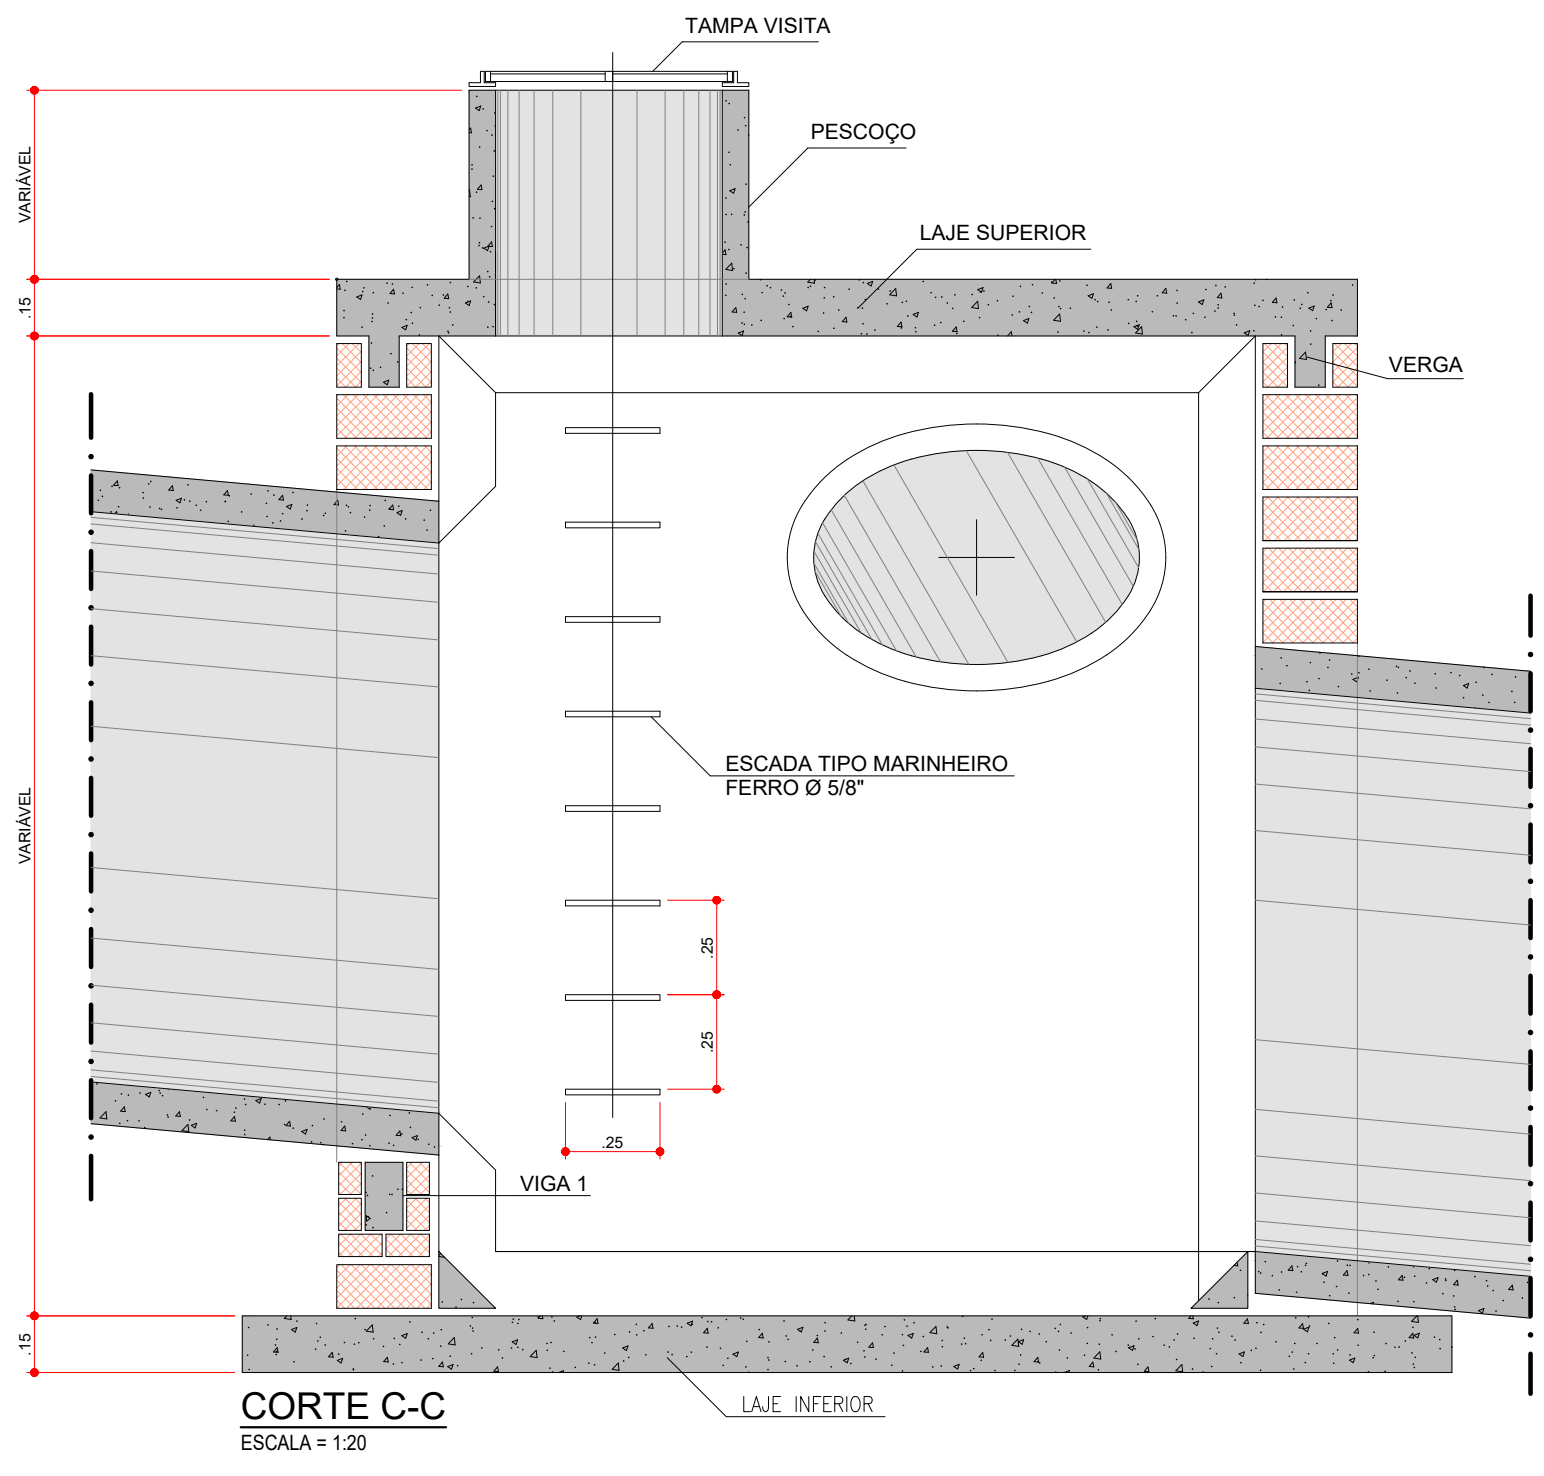

ASSINATURAS

IVANA MARIA BERTOLINI CAMARINHA
PREFEIRA MUNICIPAL DE PEDERNEIRAS

RAPHAEL TRAMONTE LEME
ENGENHEIRO CIVIL CREA/SP 5069465124

RECAPEAMENTO ASFÁLTICO E DRENAGEM PARCIAL

ASSUNTO: PROJETO DE RECAPEAMENTO ASFÁLTICO E DRENAGEM PARCIAL
 LOCAL: VÁRIAS RUAS DO JARDIM APARECIDA
 MUNICÍPIO: PEDERNEIRAS/SP
 RESP. TÉCN.: RAPHAEL TRAMONTE LEME - ENGENHEIRO CIVIL CREA/SP 5069465124
 DESENHO: RANDAL BERGAMASCO - TÉCNICO EM EDIFICAÇÕES CRT/BR 2724026489-0
 ESCALA: INDICADA
 DATA: ABR/2022

ANEXO I
F O L H A
ÚNICA