



DETALHES DO MOBILIÁRIO

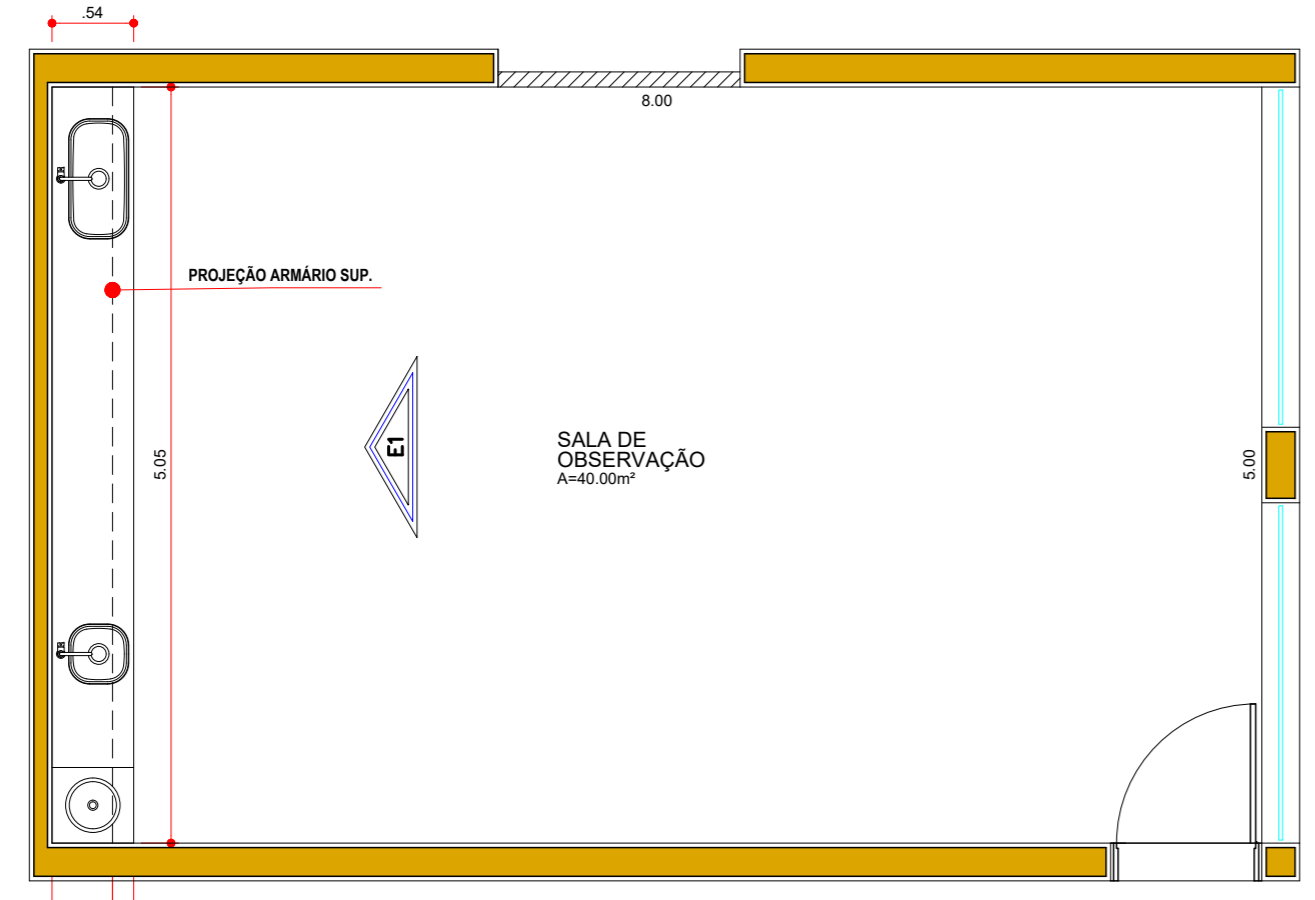


PLANTA BANCADA- SALA OBSERVAÇÃO
ESC 1:50

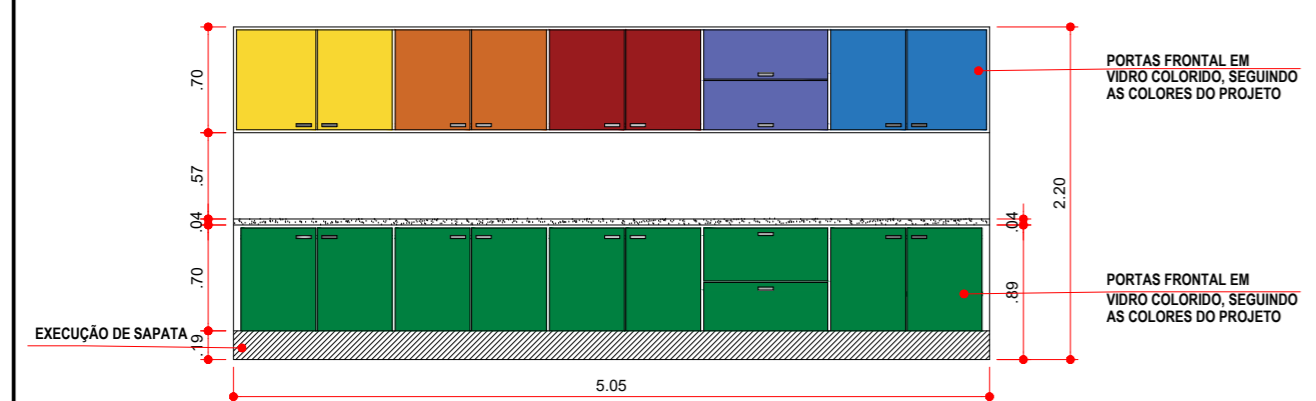


ELEVAÇÃO 1 - MÓVEL DA BANCADA
ESC 1:50




PLANTA BANCADA - SALA APLICAÇÃO
ESC 1:50

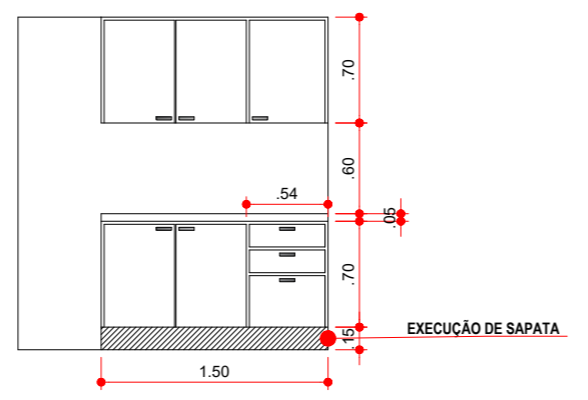

ELEVAÇÃO 1 - MÓVEL DA BANCADA
ESC 1:50

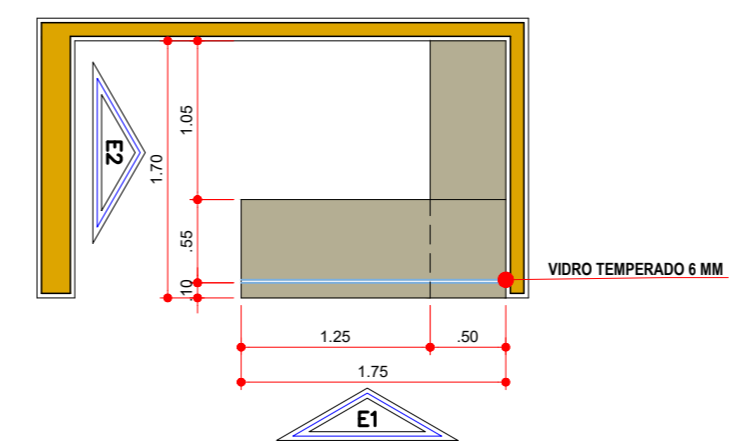


PLANTA MESA E ARMARIO- RECEPÇÃO
ESC 1:50

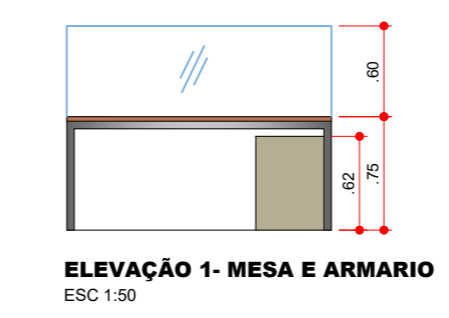

ELEVAÇÃO 1- MESA E ARMARIO
ESC 1:50




ELEVAÇÃO 2- MESA E ARMARIO
ESC 1:50

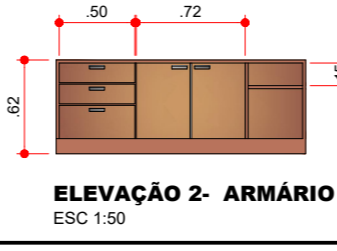

ELEVAÇÃO 2- ARMÁRIO
ESC 1:50

DETALHE DA PÉRGOLA

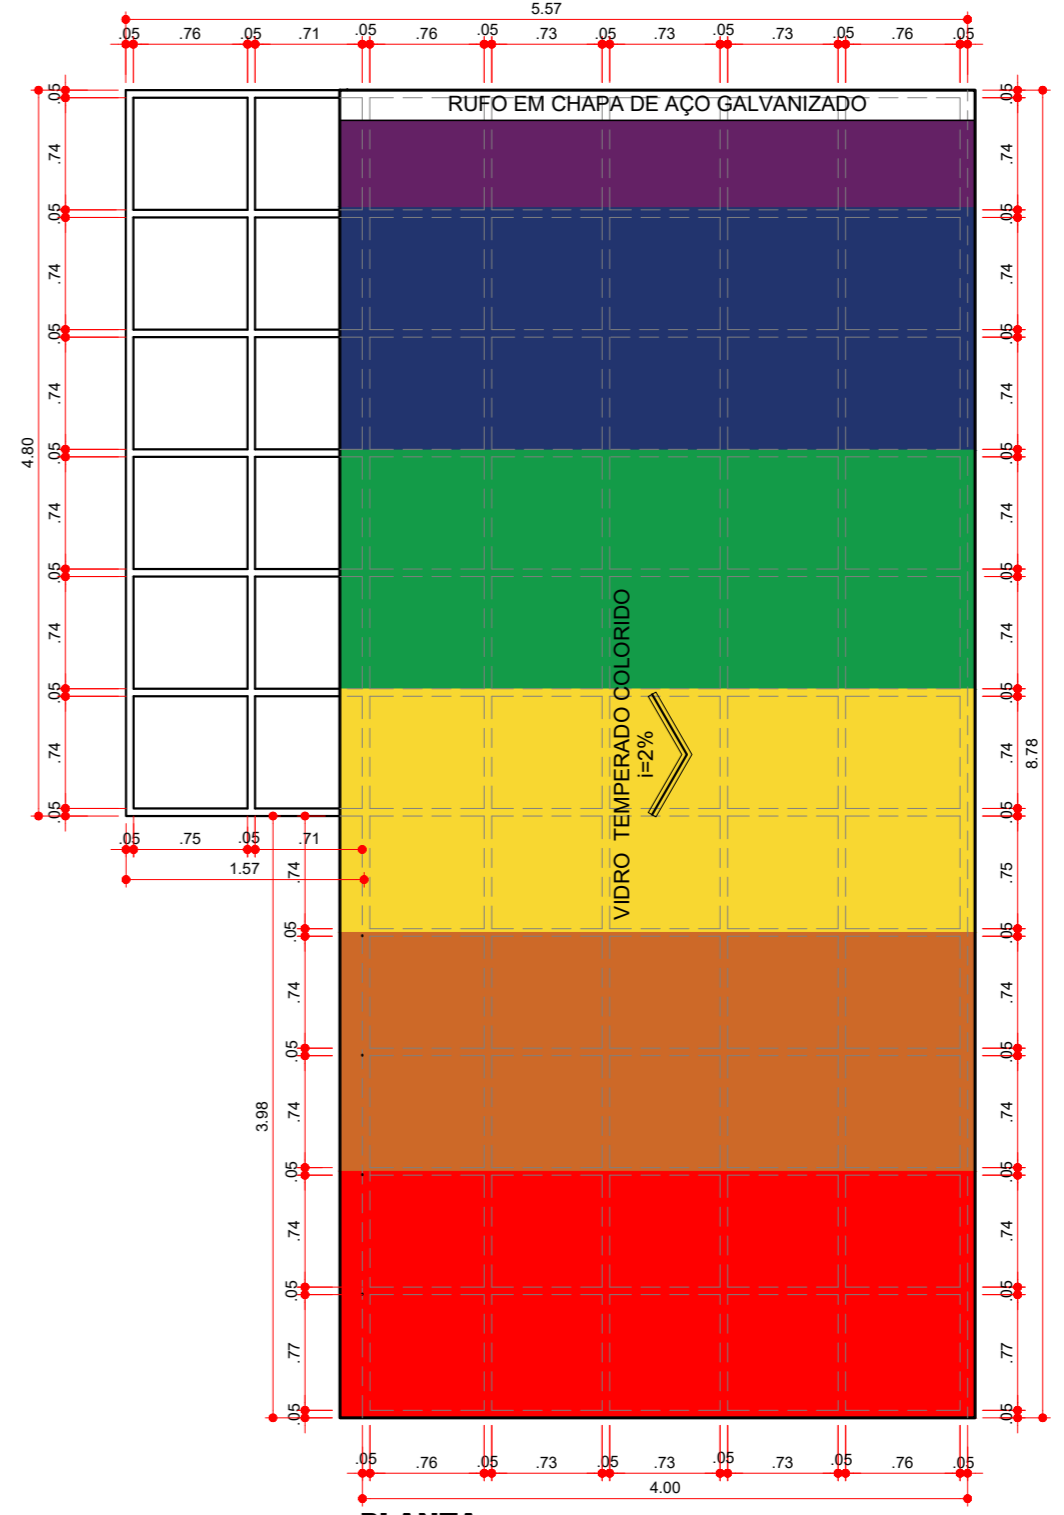

PLANTA
ESC. 1:50

COBERTURA EM VIDRO TEMPERADO COLORIDO 8mm - i=2%
TUBO RETANGULAR 110 x 50 x 2,00 mm
CORTE
ESC. 1:50



IMAGEM 1



IMAGEM 2



IMAGEM 3

ANEXO I



IVANA MARIA BERTOLINI CAMARINHA
PREFEITA MUNICIPAL DE PEDERNEIRAS

DEIVIS AUGUSTO NACHIF FERNANDES
ARQUITETO CAU/SP, A1005928

CED - CENTRO DE ESPECIALIDADES E DIAGNÓSTICOS ALA PEDIÁTRICA	
ASSUNTO:	PLANTA DE REFORMA PARCIAL - MOBILIÁRIO, PÉRGOLA E FACHADA
LOCAL:	AVENIDA BERNARDINO FLORA FURLAN, N° N-1585
BAIRRO:	PARQUE INDUSTRIAL "FUAD RAZUK"
MUNICÍPIO:	PEDERNEIRAS/SP
RESPONSÁVEL:	DEIVIS AUGUSTO NACHIF FERNANDES - ARQUITETO CAU/SP A1005928
DESENHO:	RANDAL BERGAMASCO - TÉCNICO EM EDIFICAÇÕES CFT/BR N° 27240264890
DATA:	SET/2022
ESCALA:	INDICADA

F O L H A

02/02